



LV-Unterlage

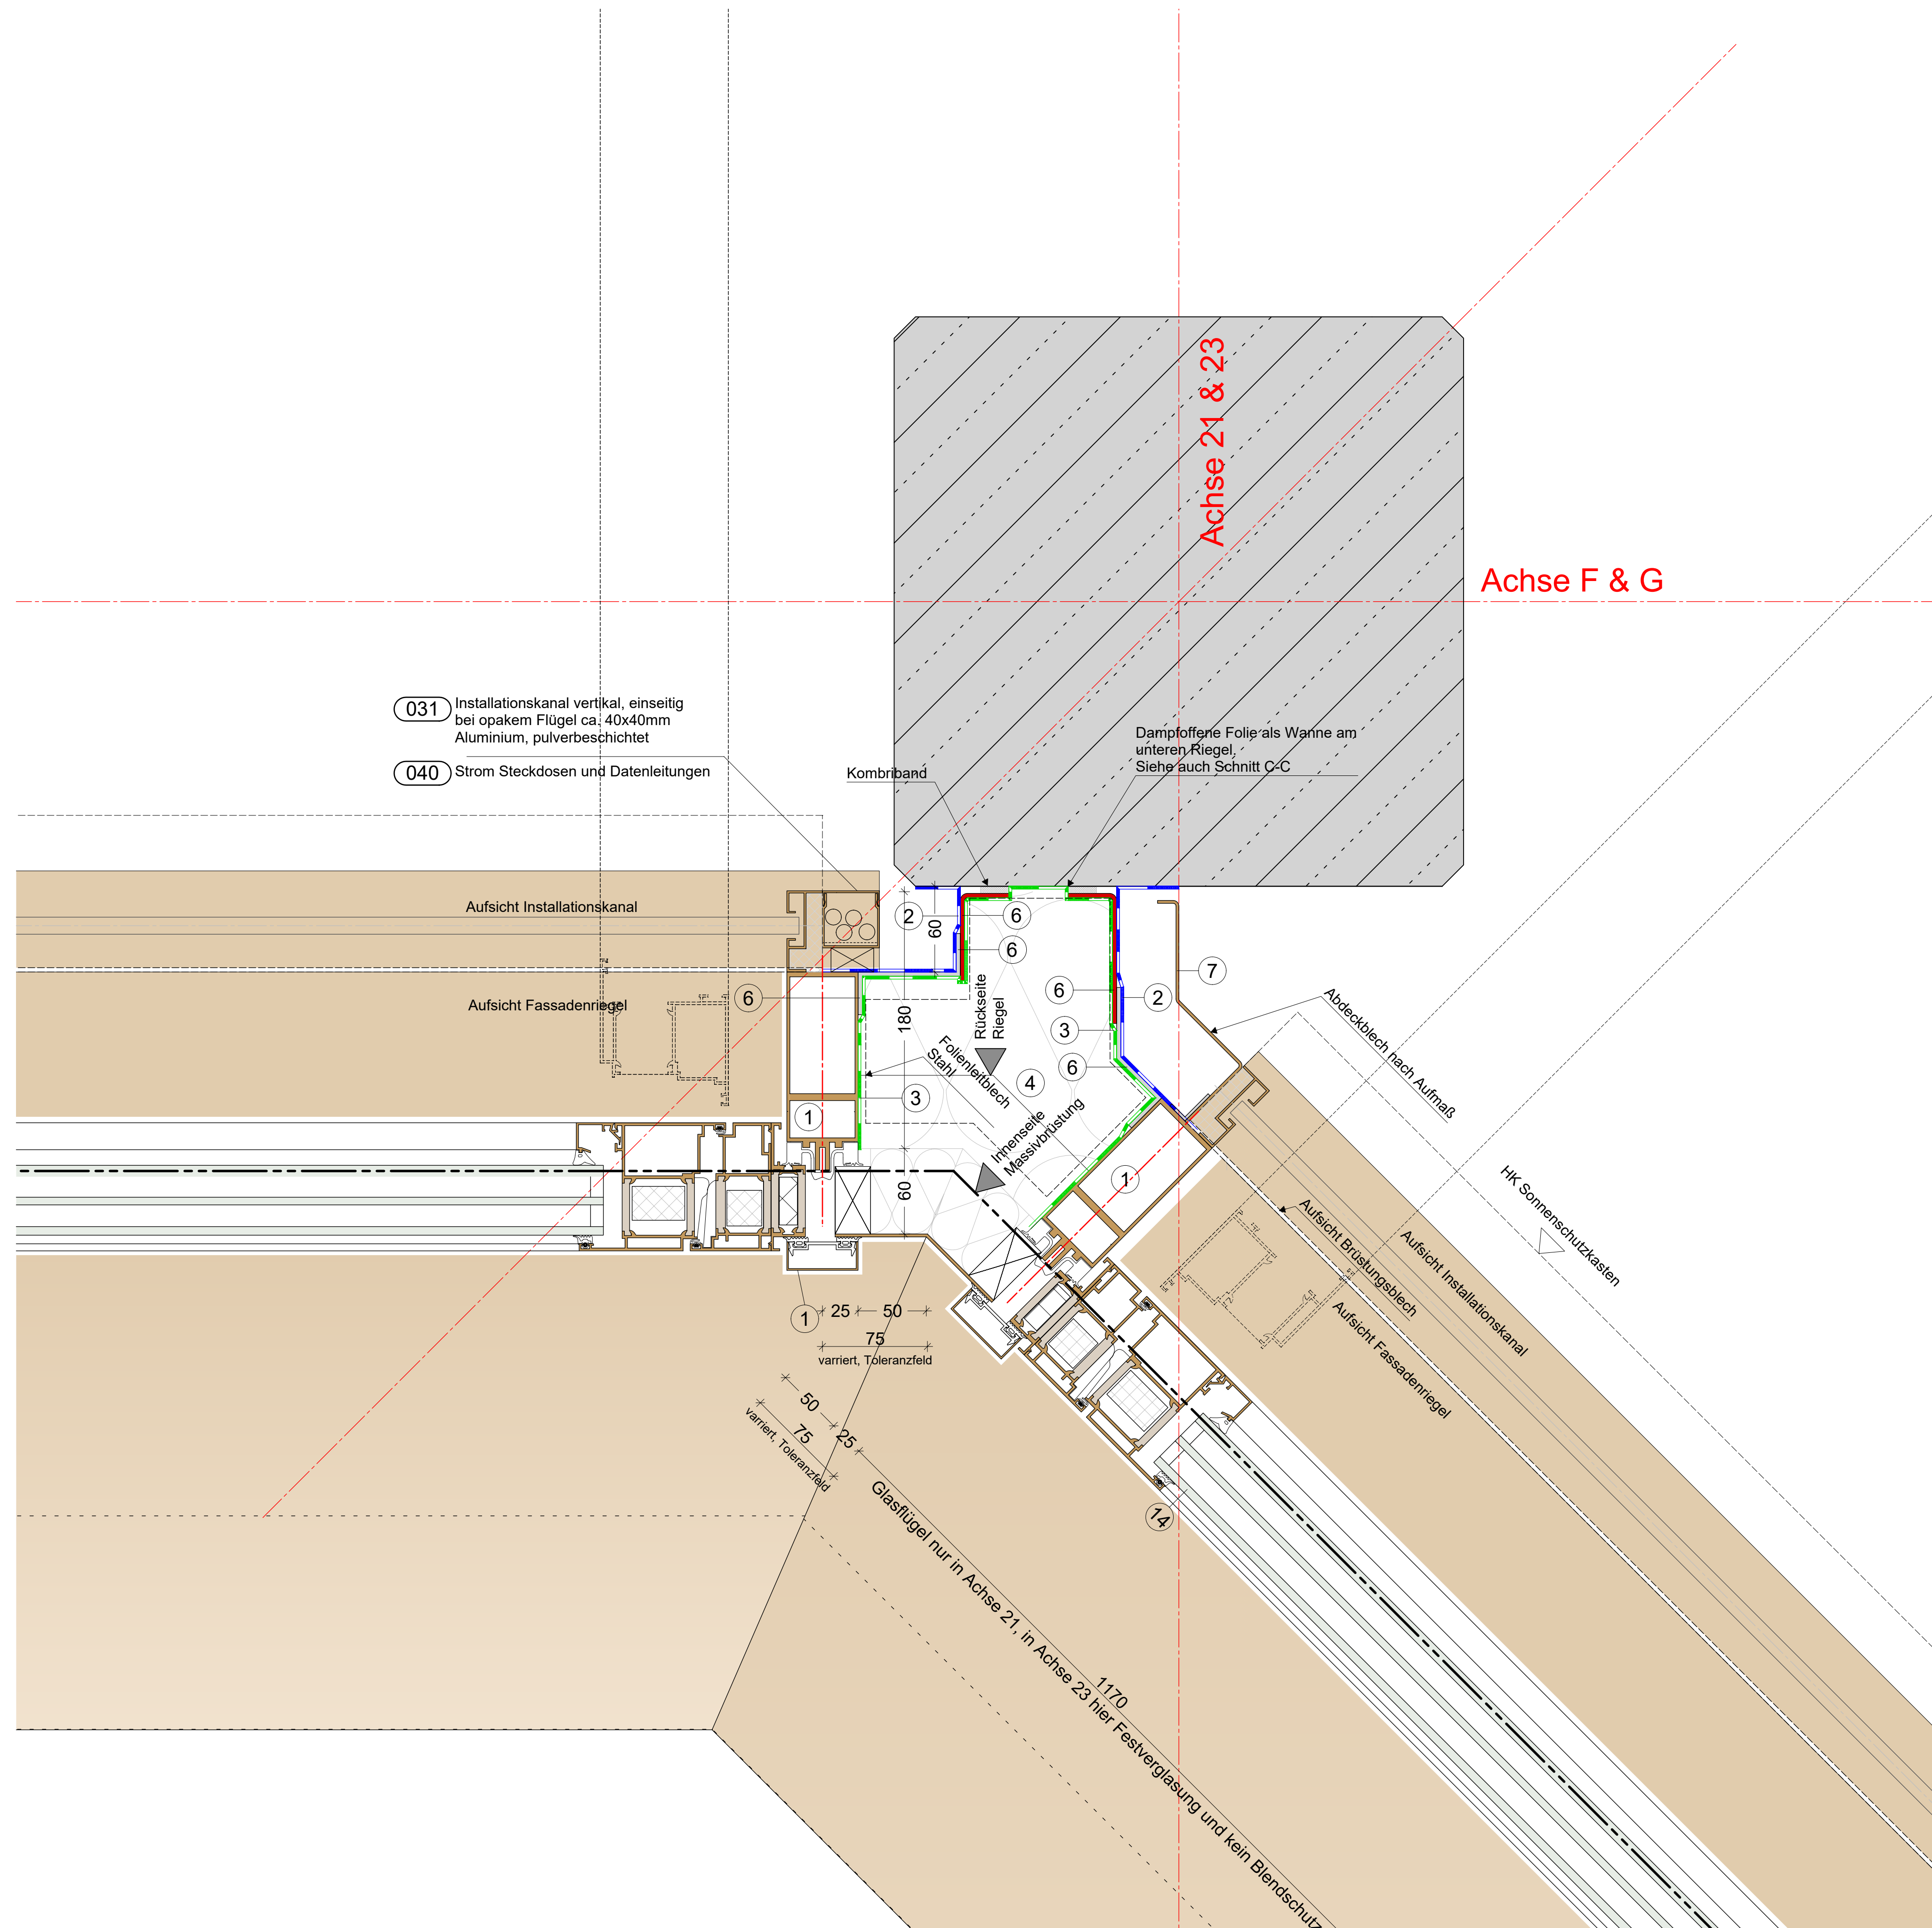

①	Bestand	⑨	Edelstahlblech, geschliffen
①	Aluminium Systemprofil	⑩	Sonnenschutz/Verdunklung
②	EPDM Anschlussfolie dampficht	⑪	Führungsschiene Sonnenschutz/Verdunklung
③	EPDM Anschlussfolie diffusionsoffen	⑫	Dauerel. Versiegelung
④	Wärmedämmung (Mineralfaser)	⑬	Befestigung nach stat. Erfordernissen und Wahl des AN
⑤	Wärmedämmung (EPS/XPS)	⑭	Verglasung
⑥	Stahlblech, verzinkt	⑮	Antrieb
⑦	Alublech, Oberfläche nach LV	⑯	Innendämmung
⑧	Alublech, Oberfläche natur		
003	Leistung Gewerk Rohbauarbeiten		
021	Leistung Gewerk Dachdecker/ Dachabdichtung		
026	Leistung Gewerk Außentüren		
031	Leistung Gewerk Metallbauarbeiten Fassade		
031b	Leistung Gewerk Metallbauarbeiten Gitterrostdecke		
039	Leistung Gewerk Putz/ Maler		
040	Leistung Gewerk Elektro/ HLS		

FASSADENPLANUNG

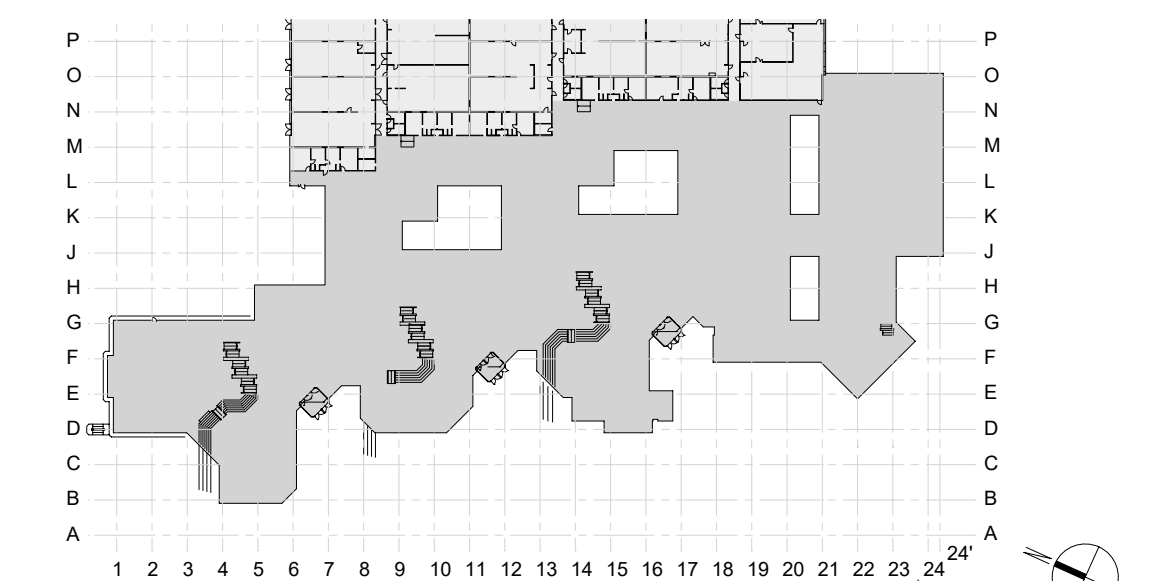

Kreisberufsschulzentrum Aalen

Übersichtsplan
Grundrissausschnitt
BA5, DETAIL D10
Anschluss Innenecke 135°Achse F/21
Ebene 1

PROJEKTDATEN

PROJEKT: 22102 Kreisberufsschulzentrum Aalen		
BAUHERR: Landratsamt Ostalbkreis Stuttgarter Str. 41, 73430 Aalen		
BAUORT: Kreisberufsschulzentrum Aalen Steinbeisstraße 6, 73430 Aalen		
ERSTELLT AM: 04.05.2026	GEÄNDERT AM:	PLOTTDATUM: 28.05.2026
		GEZEICHNET: dr
		GEPRÜFT: xx
		MAßSTAB: 1:2,5 (A1)
PLAN-NR.: 22102_FP_8338_DTH_Grundriss_Detail_D10		