



Detail D13, Gebäudecke BA5

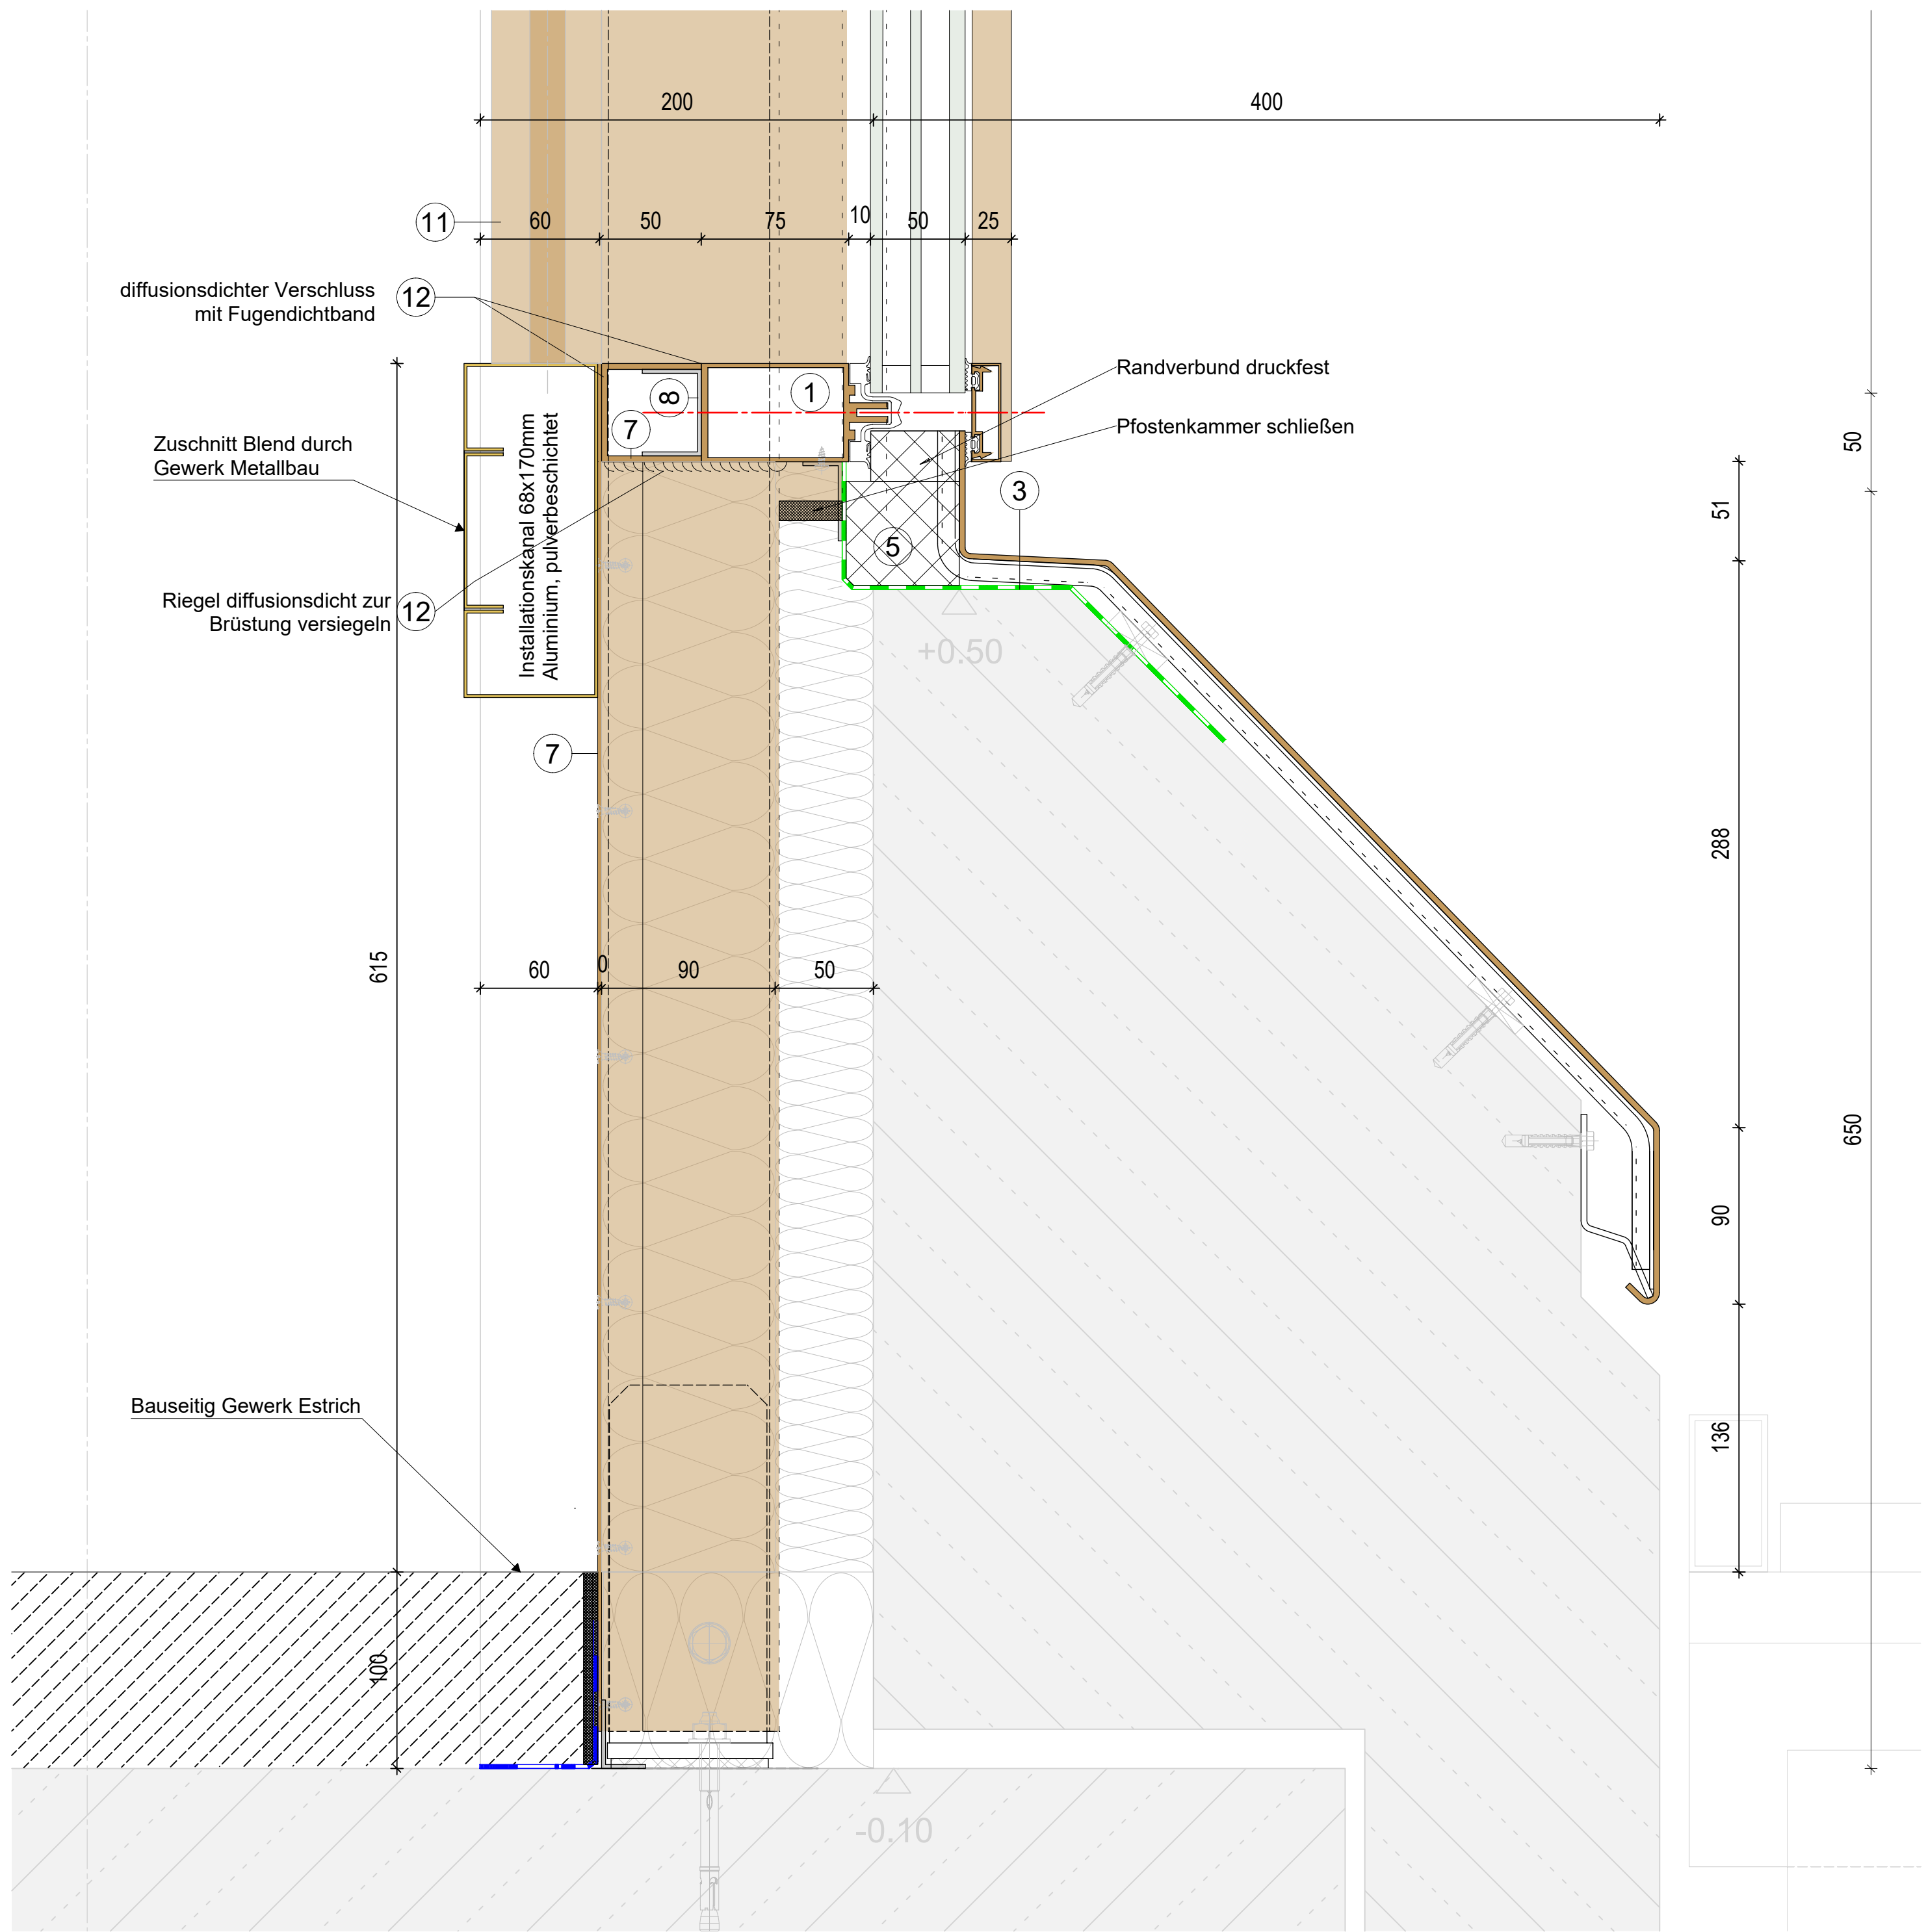

Schnitt neben Stütze

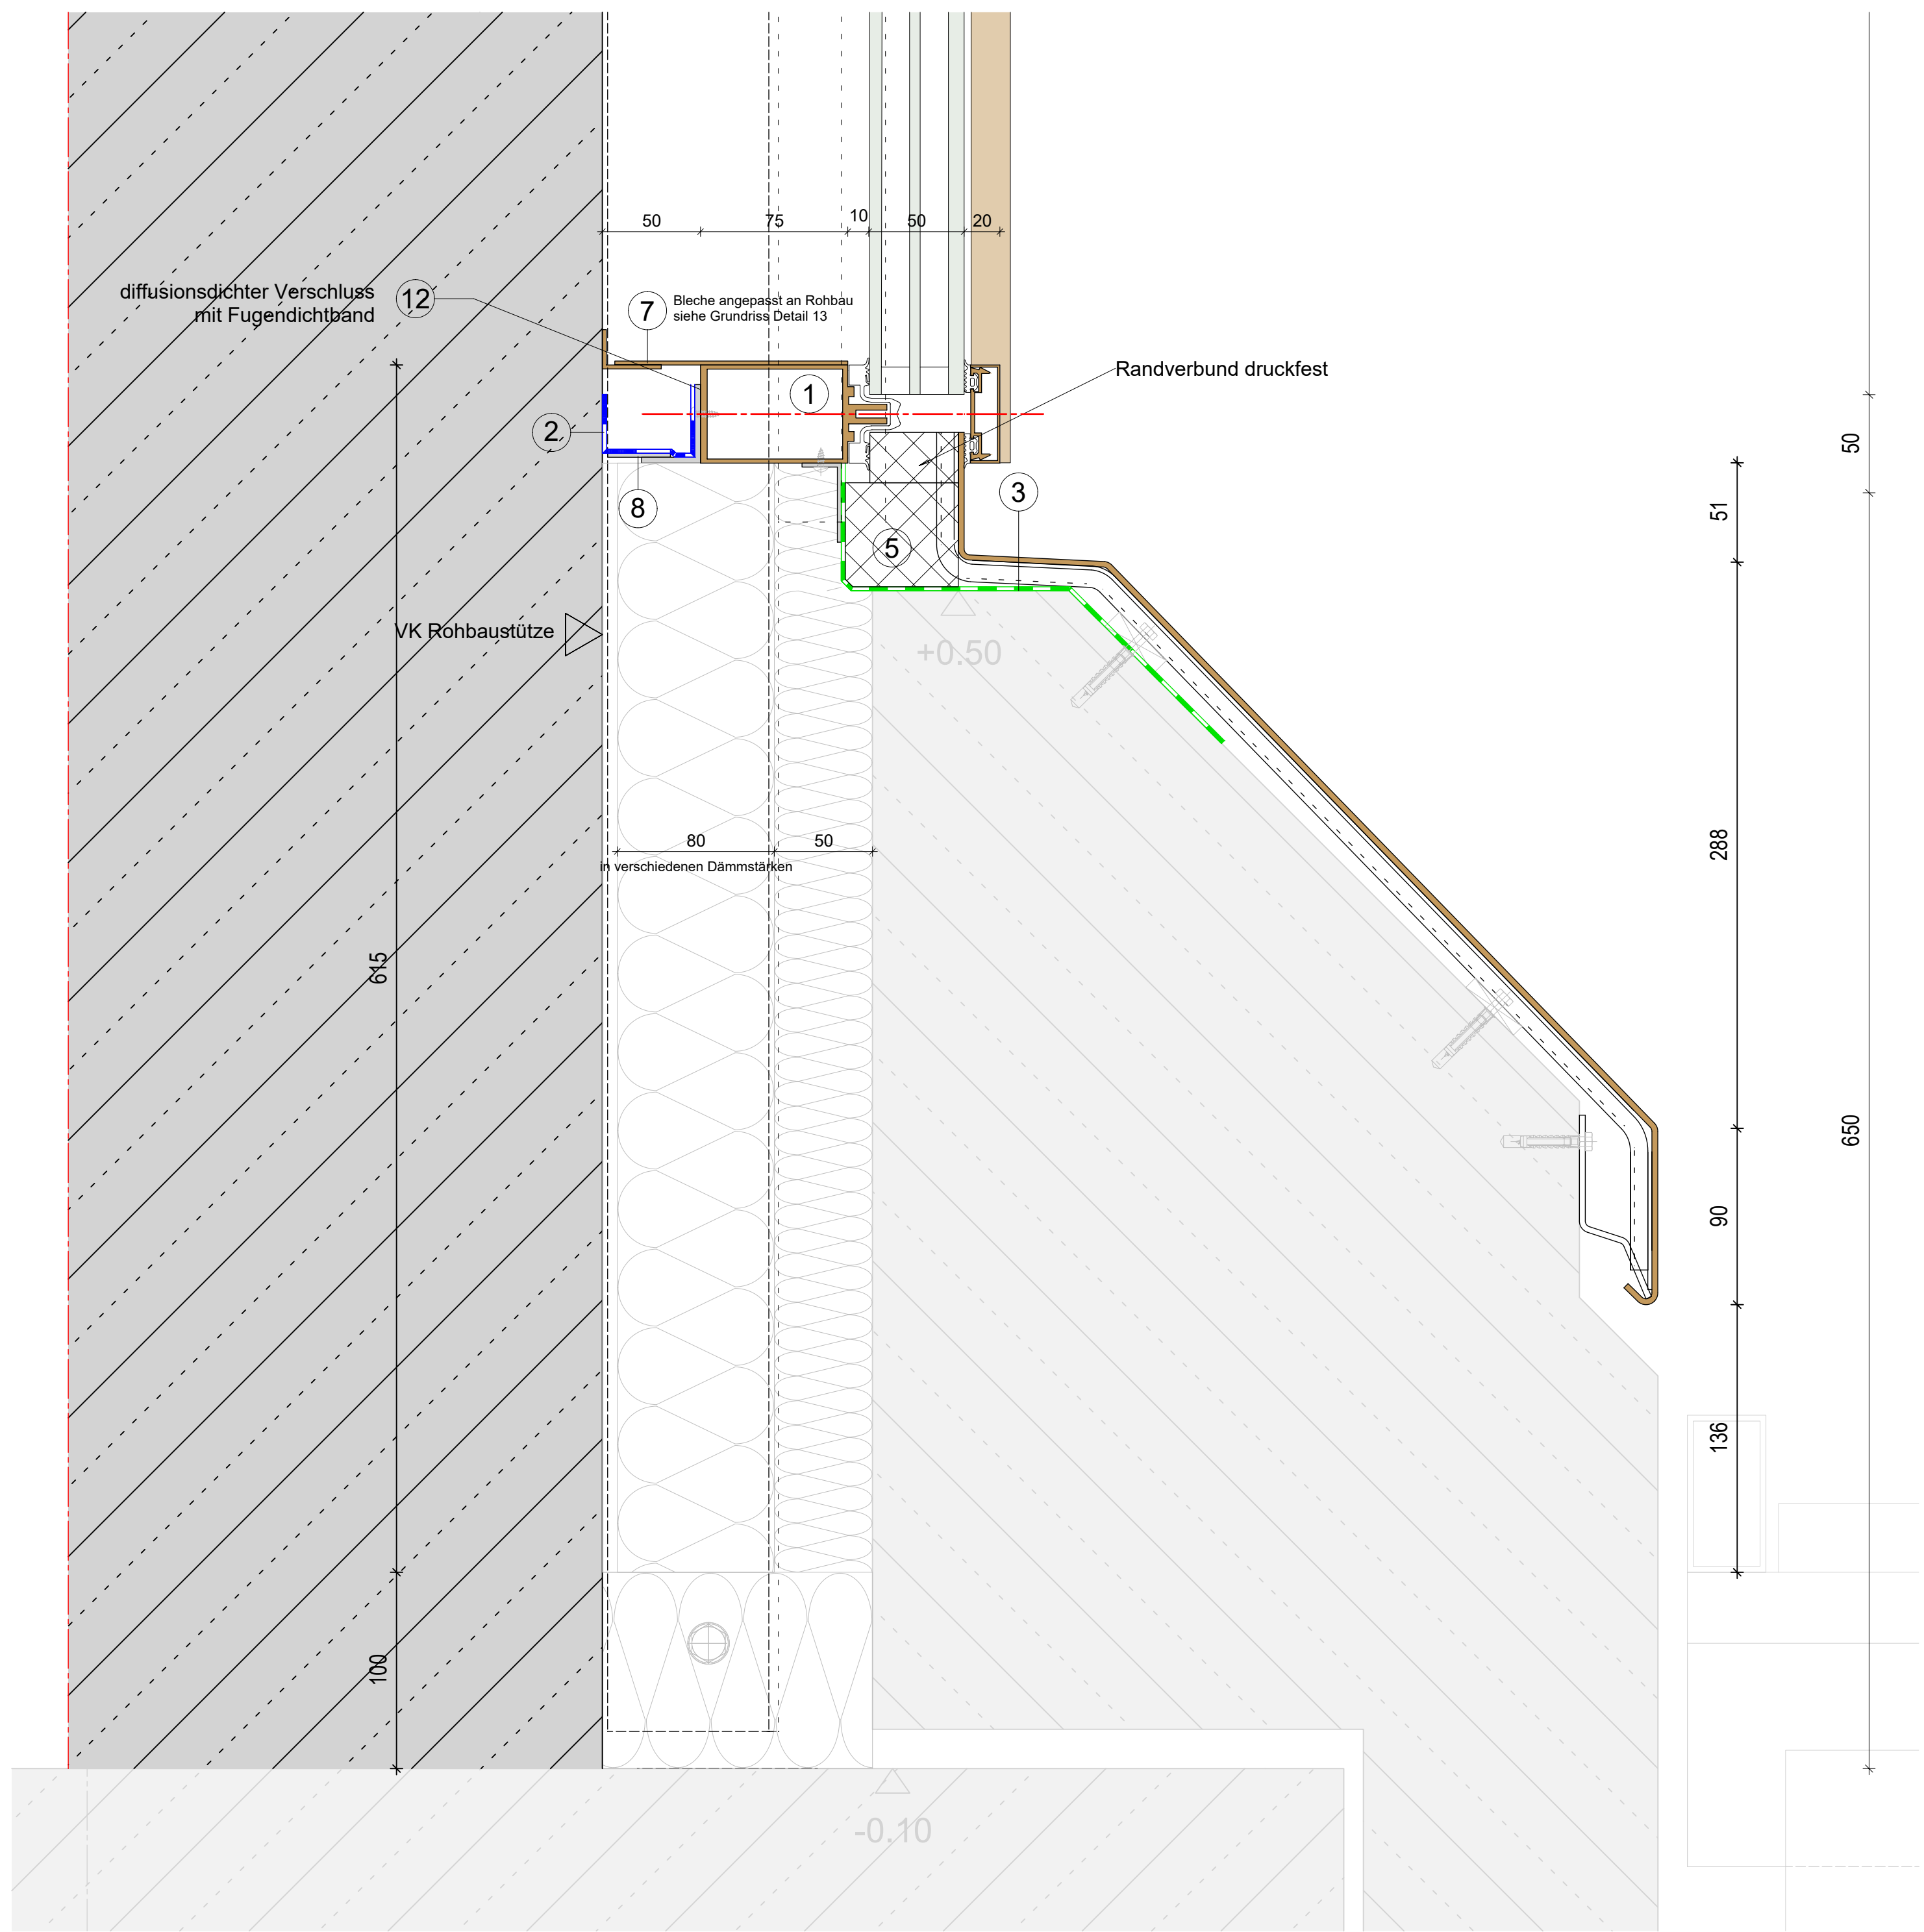

Schnitt neben Stütze

LV-Unterlage

0 Bestand

1 Aluminium Systemprofil

2 EPDM Anschlussfolie dampfdicht

3 EPDM Anschlussfolie diffusionsoffen

4 Wärmedämmung (Mineralfaser)

5 Wärmedämmung (EPS/XPS)

6 Stahlblech, verzinkt

7 Alublech, Oberfläche nach LV

8 Alublech, Oberfläche natur

003 Leistung Gewerk Rohbauarbeiten

021 Leistung Gewerk Dachdecker/ Dachabdichtung

026 Leistung Gewerk Außentüren

031 Leistung Gewerk Metallbauarbeiten Fassade

031b Leistung Gewerk Metallbauarbeiten Gitterrostdecke

039 Leistung Gewerk Putz/ Maler

040 Leistung Gewerk Elektro/ HLS

9 Edelstahlblech, geschliffen

10 Sonnenschutz/Verdunklung

11 Führungsschiene Sonnenschutz/Verdunklung

12 Dauerel. Versiegelung

13 Befestigung nach stat. Erfordernissen und Wahl des AN

14 Verglasung

16 Antrieb

17 Innendämmung

PHASE

ÜBERSICHT

INHALT

PROJEKTDATEN

FASSADENPLANUNG

Kreisberufsschulzentrum Aalen

Übersichtsplan
Grundrissausschnitt
BA5, Detail D13
Ausbildung Außenecke Achse E/22 und F.3/23.3
Ebene 1

PROJEKT: 22102 Kreisberufsschulzentrum Aalen

BALHERR: Landratsamt Ostalbkreis
Stuttgarter Str. 41, 73430 Aalen

BAUORT: Kreisberufsschulzentrum Aalen
Steinbeisstraße 6, 73430 Aalen

ERSTELLT AM: 04.05.2026

GEÄNDERT AM:

PLOTTDATUM: 28.05.2026

GEZEICHNET: cr/dr/mf

GEPRÜFT: xx

MAßSTAB: 1:2,5 (A0+)

PLAN-NR.: 22102_FP_8343_DTH_Grundriss_Detail_D13

HB = 841 / 1189 (1,00m²)

Altplan 2018