


Ansicht M1:10 Klassenzimmer

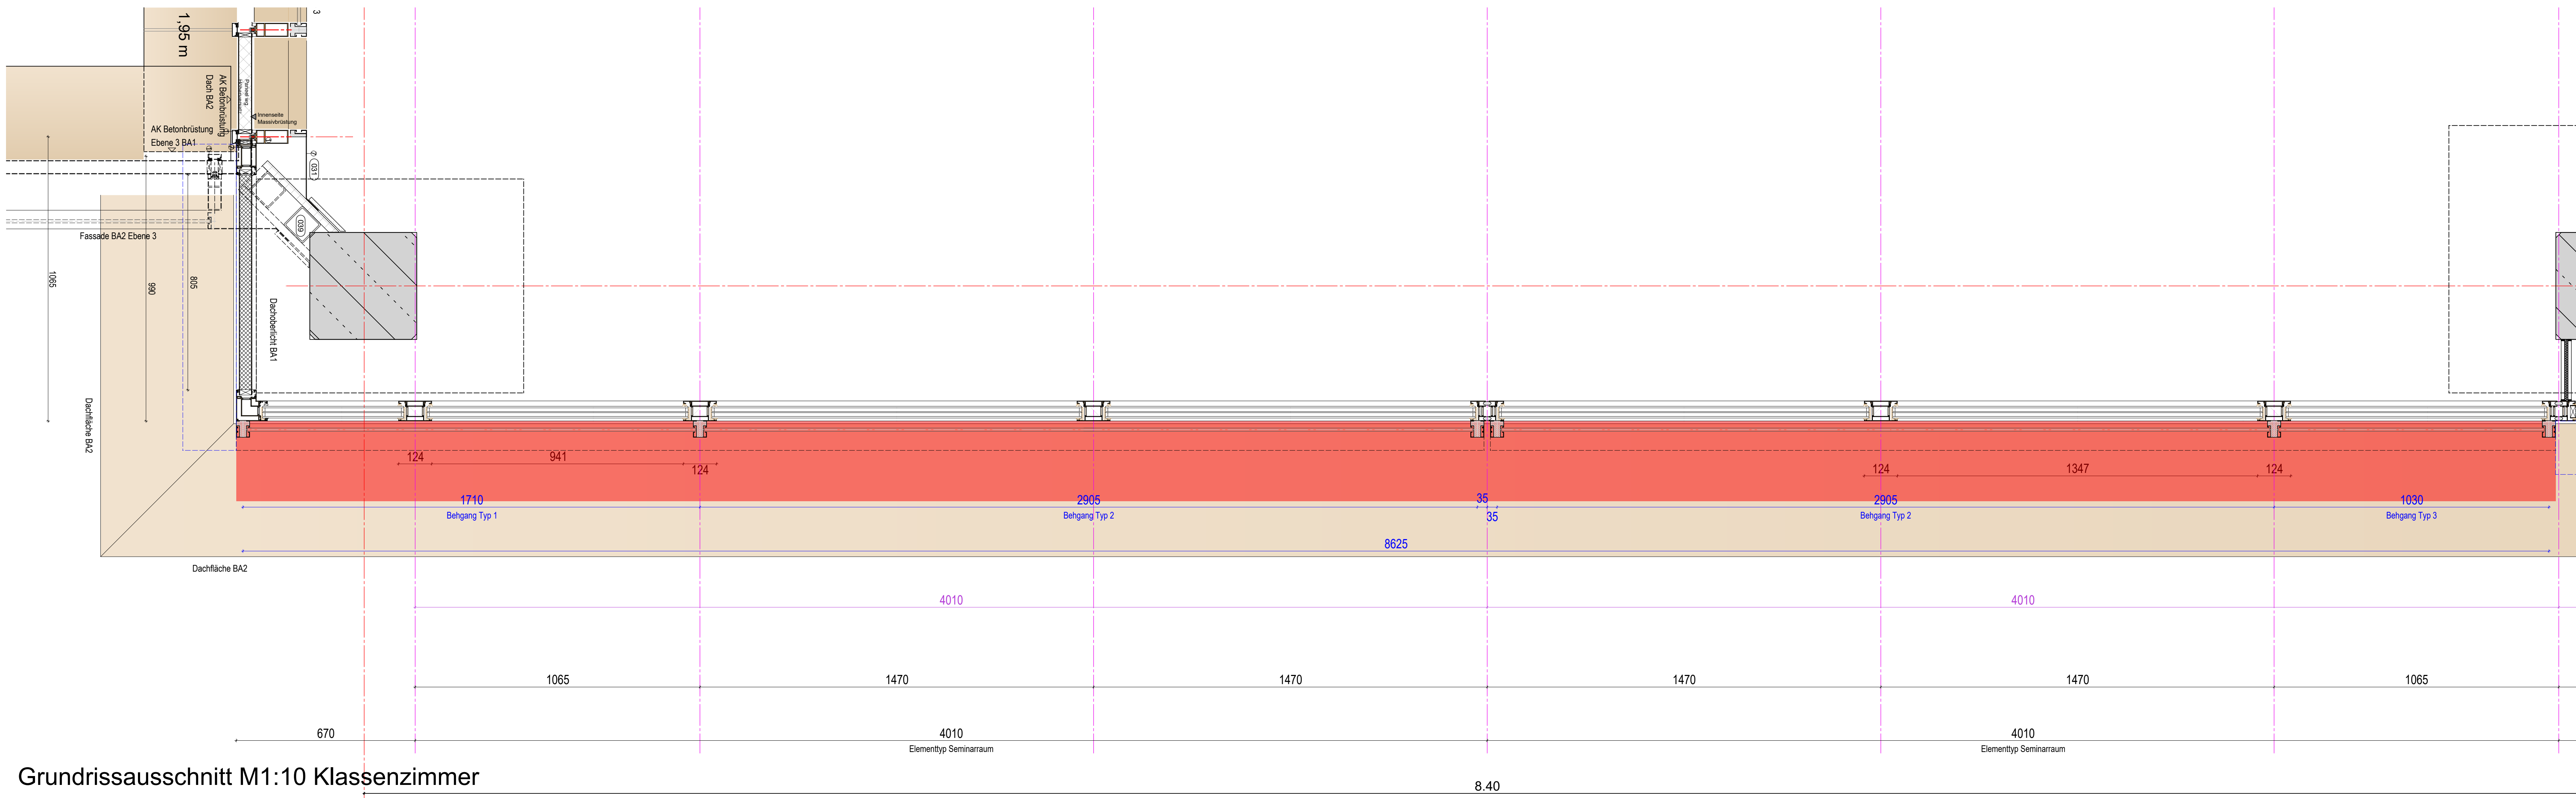


Grundrissausschnitt M1:10 Klassenzimmer

LV-Unterlage

- | | |
|---------------------------------------|--|
| 0 Bestand | 9 Edelstahlblech, geschliffen |
| 1 Aluminium Systemprofil | 10 Sonnenschutz/Verdunklung |
| 2 EPDM Anschlussfolie dampfdicht | 11 Führungsschiene Sonnenschutz/Verdunklung |
| 3 EPDM Anschlussfolie diffusionsdicht | 12 Dauerel. Versiegelung |
| 4 Wärmedämmung (Mineralfaser) | 13 Befestigung nach stat. Erfordernissen und Wahl des AN |
| 5 Wärmedämmung (EPS/XPS) | 14 Verglasung |
| 6 Stahlblech, verzinkt | 16 Antrieb |
| 7 Alublech, Oberfläche nach LV | 17 Innendämmung |
| 8 Alublech, Oberfläche natur | |

- | |
|--|
| 003 Leistung Gewerk Rohbauarbeiten |
| 021 Leistung Gewerk Dachdecker/ Dachabdichtung |
| 026 Leistung Gewerk Außentüren |
| 031 Leistung Gewerk Metallbauarbeiten Fassade |
| 031b Leistung Gewerk Metallbauarbeiten Gitterrostdecke |
| 039 Leistung Gewerk Putz/ Maler |
| 040 Leistung Gewerk Elektro/ HLS |

FASSADENPLANUNG

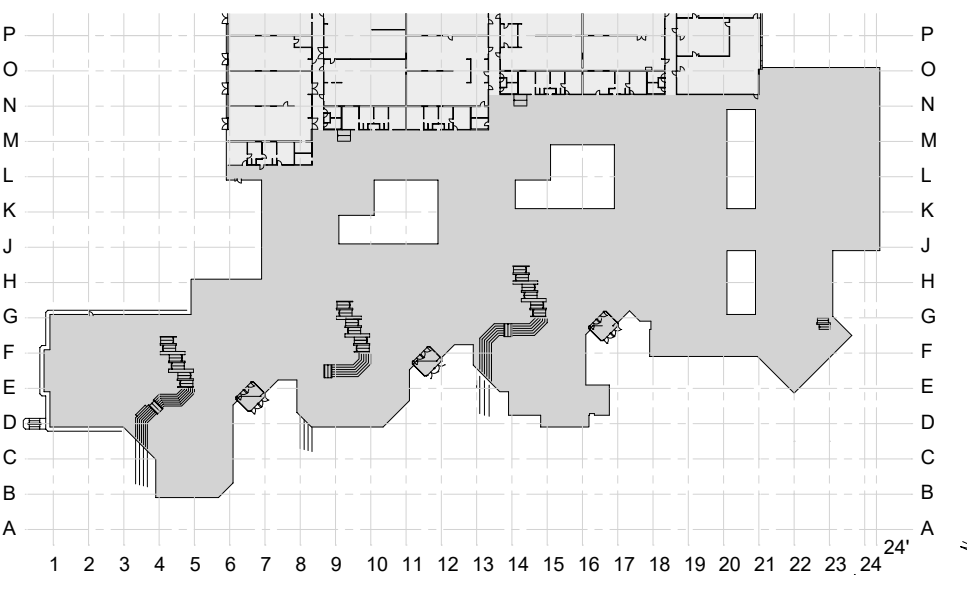

Kreisberufsschulzentrum Aalen

Grundrissausschnitt Fensterband Dach Klassenzimmer Achse 15/F-G

PROJEKT:	22102 Kreisberufsschulzentrum Aalen		
BAUHERR:	Landratsamt Ostalbkreis Stuttgarter Str. 41, 73430 Aalen		
BAUORT:	Kreisberufsschulzentrum Aalen Steinbeisstraße 6, 73430 Aalen		
ERSTELLT AM:	23.02.2026	GEÄNDERT AM:	—
PLOTT DATUM:	28.05.2026	GEZEICHNET:	dr
		GEPRÜFT:	xx
		MAßSTAB:	1:10 (A0)
PLAN-NR.:	22102_FP_8420_DTH_Fensterelemente_Dach_Klassenzimmer		