


Ansicht M1:10

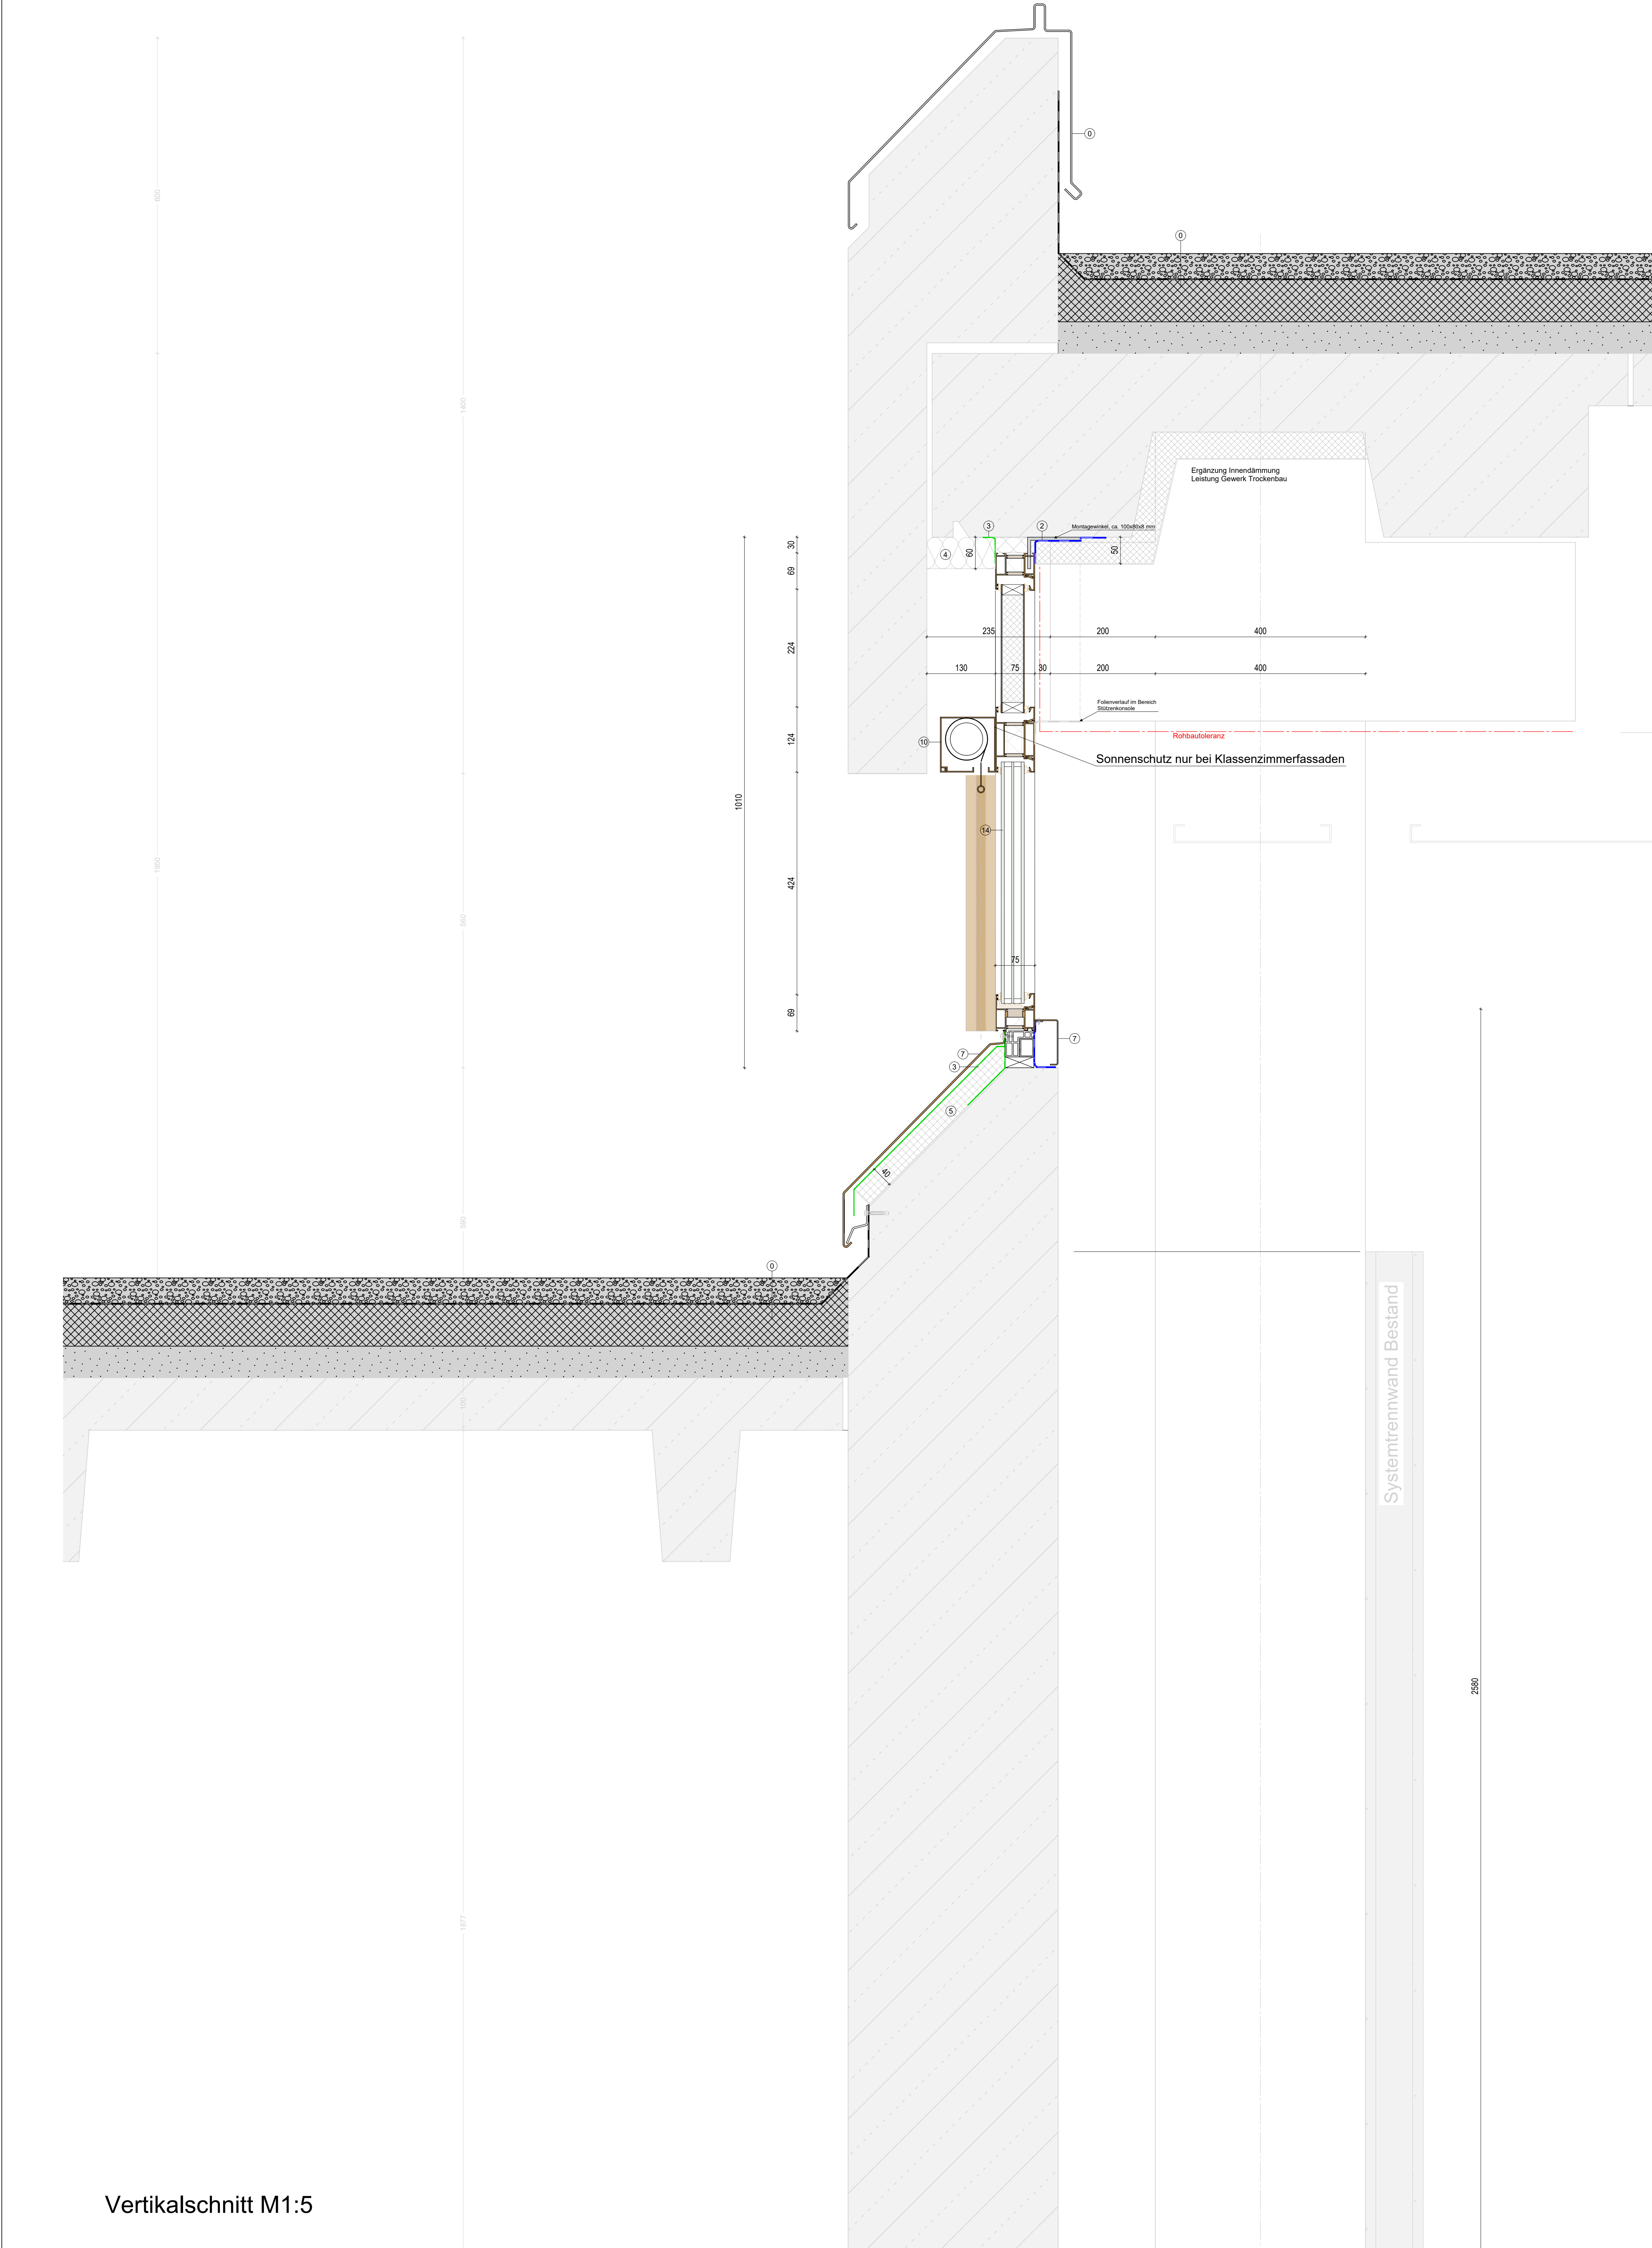

Vertikalschnitt M1:5

# LV-Unterlage

LEGENDE

0

Bestand

1

Aluminium Systemprofil

2

EPDM Anschlussfolie dampfdicht

3

EPDM Anschlussfolie diffusionsdicht

4

Wärmedämmung (Mineralfaser)

5

Wärmedämmung (EPS/XPS)

6

Stahlblech, verzinkt

7

Alublech, Oberfläche nach LV

8

Alublech, Oberfläche natur

9

Edelstahlblech, geschliffen

10

Sonnenschutz/Verdunklung

11

Führungsschiene Sonnenschutz/Verdunklung

12

Dauerel. Versiegelung

13

Befestigung nach stat. Erfordernissen und Wahl des AN

14

Verglasung

16

Antrieb

17

Innendämmung

003

Leistung Gewerk Rohbauarbeiten

021

Leistung Gewerk Dachdecker/ Dachabdichtung

026

Leistung Gewerk Außentüren

031

Leistung Gewerk Metallbauarbeiten Fassade

031b

Leistung Gewerk Metallbauarbeiten Gitterrostdecke

039

Leistung Gewerk Putz/ Maler

040

Leistung Gewerk Elektro/ HLS

PHASE

FASSADENPLANUNG

ÜBERSICHT

Kreisberufsschulzentrum Aalen

INHALT

Fensterschnitt

Fensterelement Oberlichter

PROJEKTDATEN

PROJEKT:

22102 Kreisberufsschulzentrum Aalen

BAUHERR:

Landratsamt Ostalbkreis  
Stuttgarter Str. 41, 73430 Aalen

BAUORT:

Kreisberufsschulzentrum Aalen  
Steinbeisstraße 6, 73430 Aalen

ERSTELLT AM:

23.02.2026

GEÄNDERT AM:

PLOTTDATUM:

28.05.2026

GEZEICHNET:

dr

GEPRÜFT:

xx

MASSTAB:

1:2,5 (A0)

PLAN-NR.:

22102\_FP\_8720\_DTV\_Fensterelemente\_Oberlichter

HJB = 1189 / 841 (1.00m²)

Allplan 2018