




Ansicht von Außen:
Fassadenelement der Bezeichnung: **F1_1**

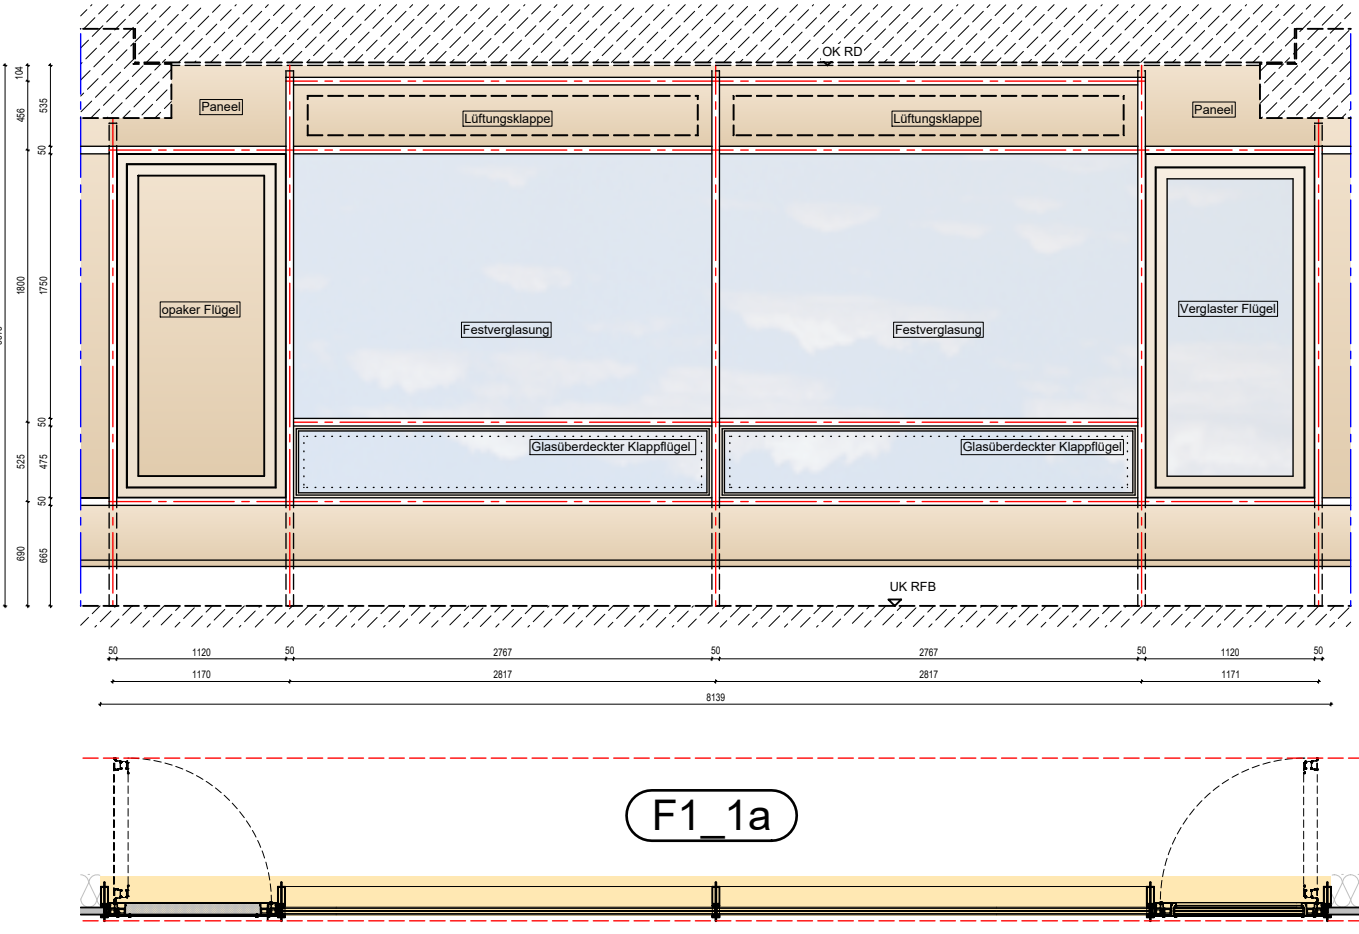


Ansicht von Außen:
Fassadenelement der Bezeichnung: **F2_2a**

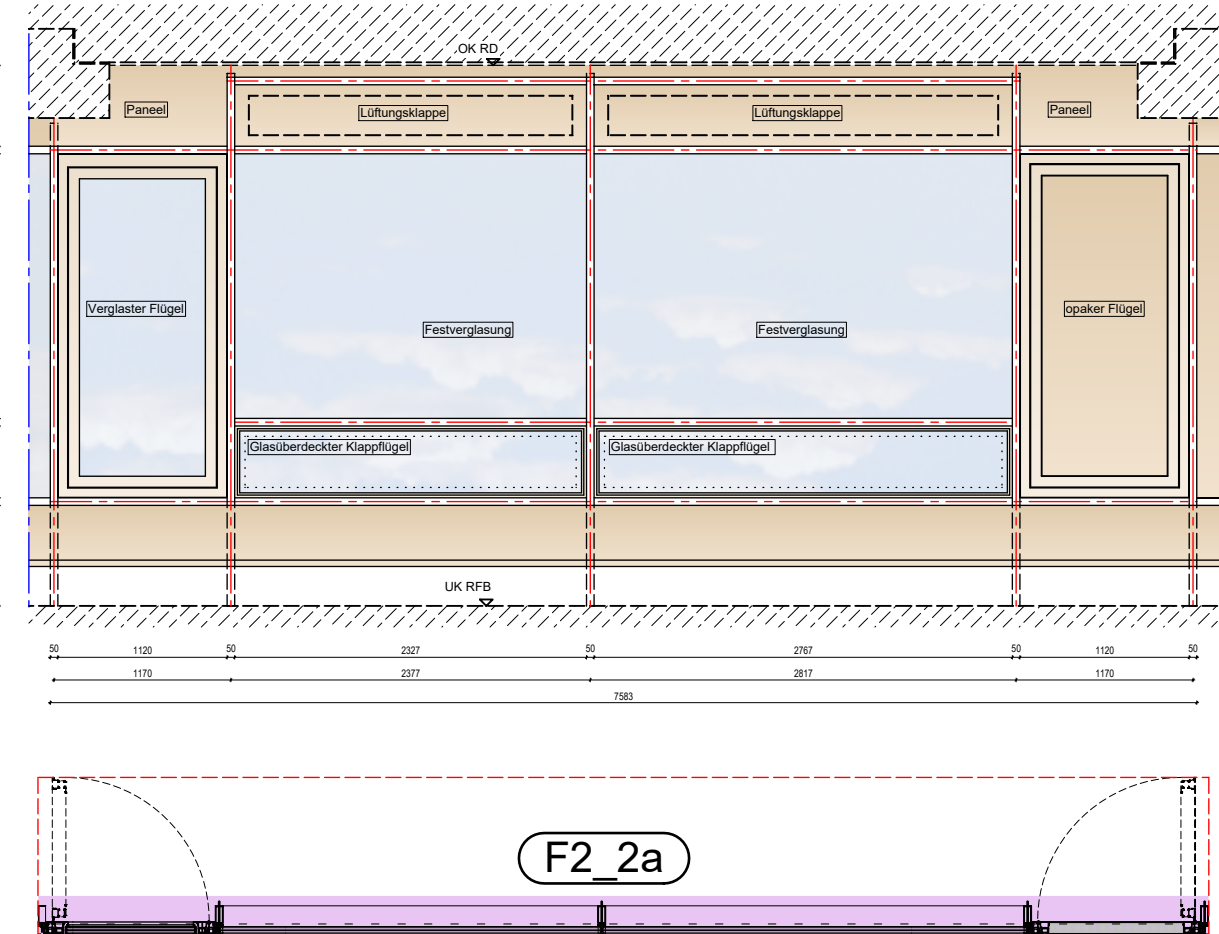


Ansicht von Außen:
Fassadenelement der Bezeichnung: **F2_3b**

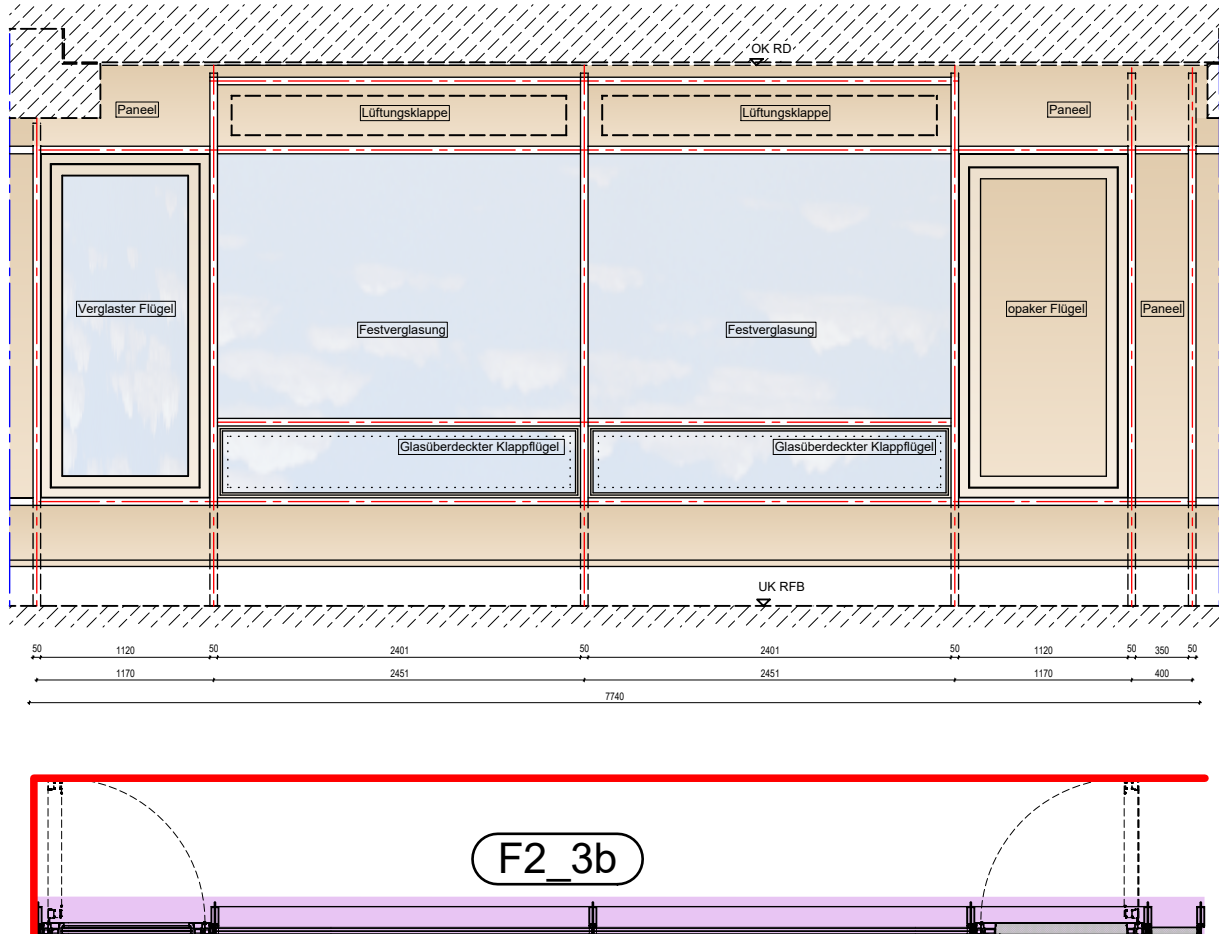


Ansicht von Außen:
Fassadenelement der Bezeichnung: **F2_3c**

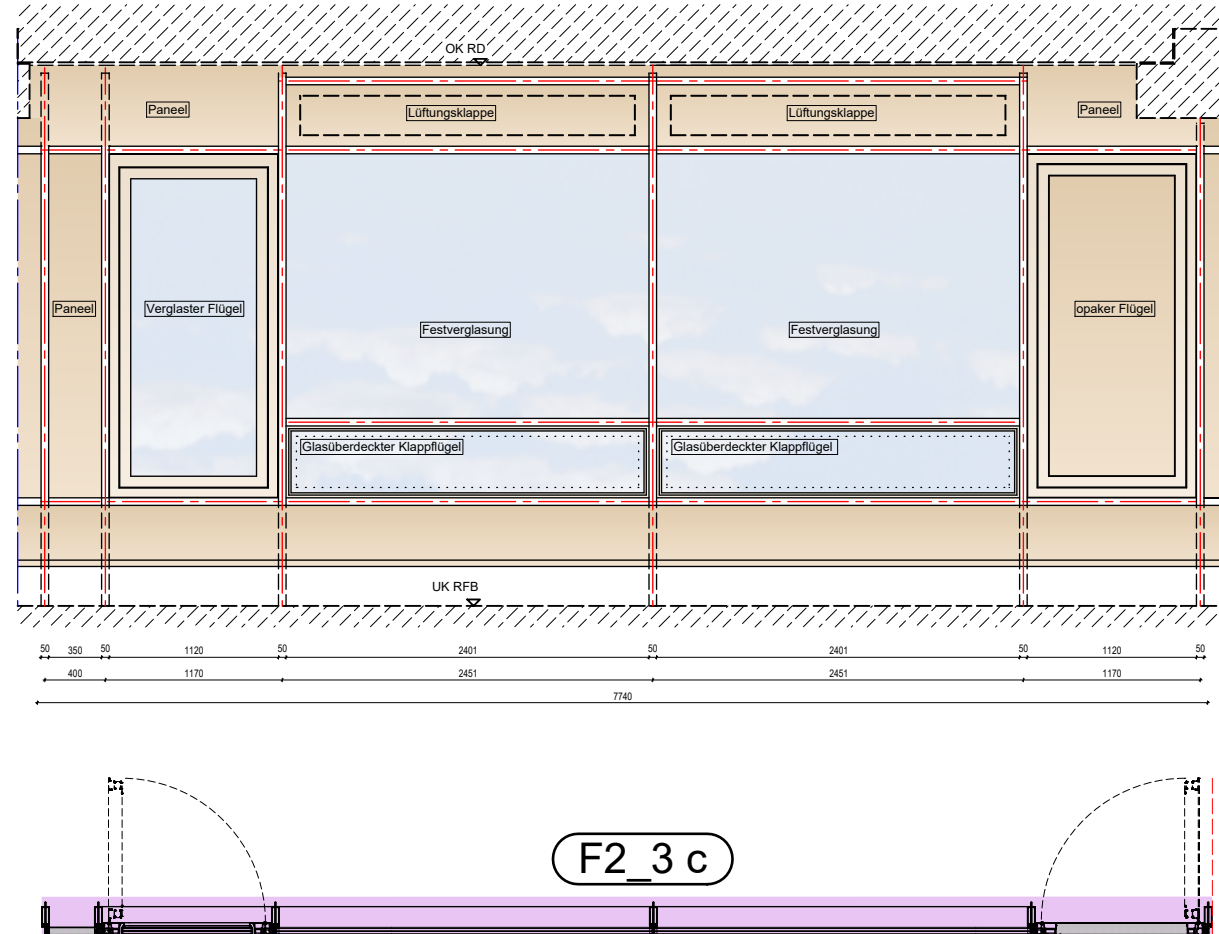


Ansicht von Außen:
Fassadenelement der Bezeichnung:
Sonderelemente **E1_050, E1_049**

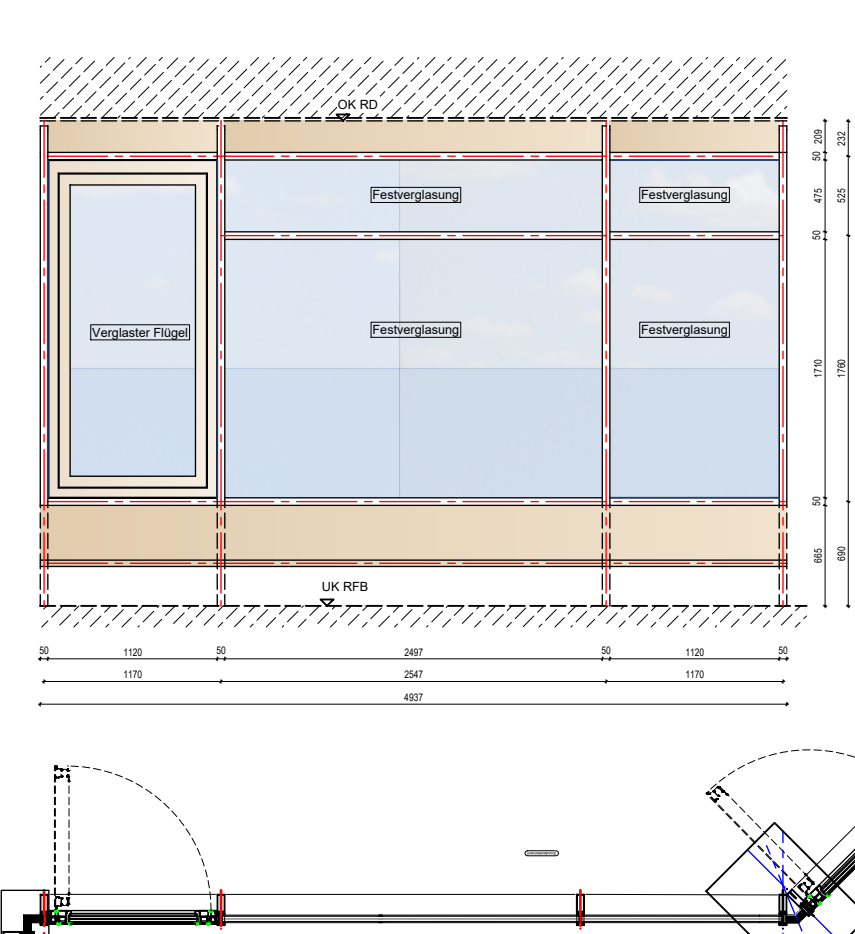


Ansicht von Außen:
Fassadenelement der Bezeichnung:
Sonderelemente **E1_048**

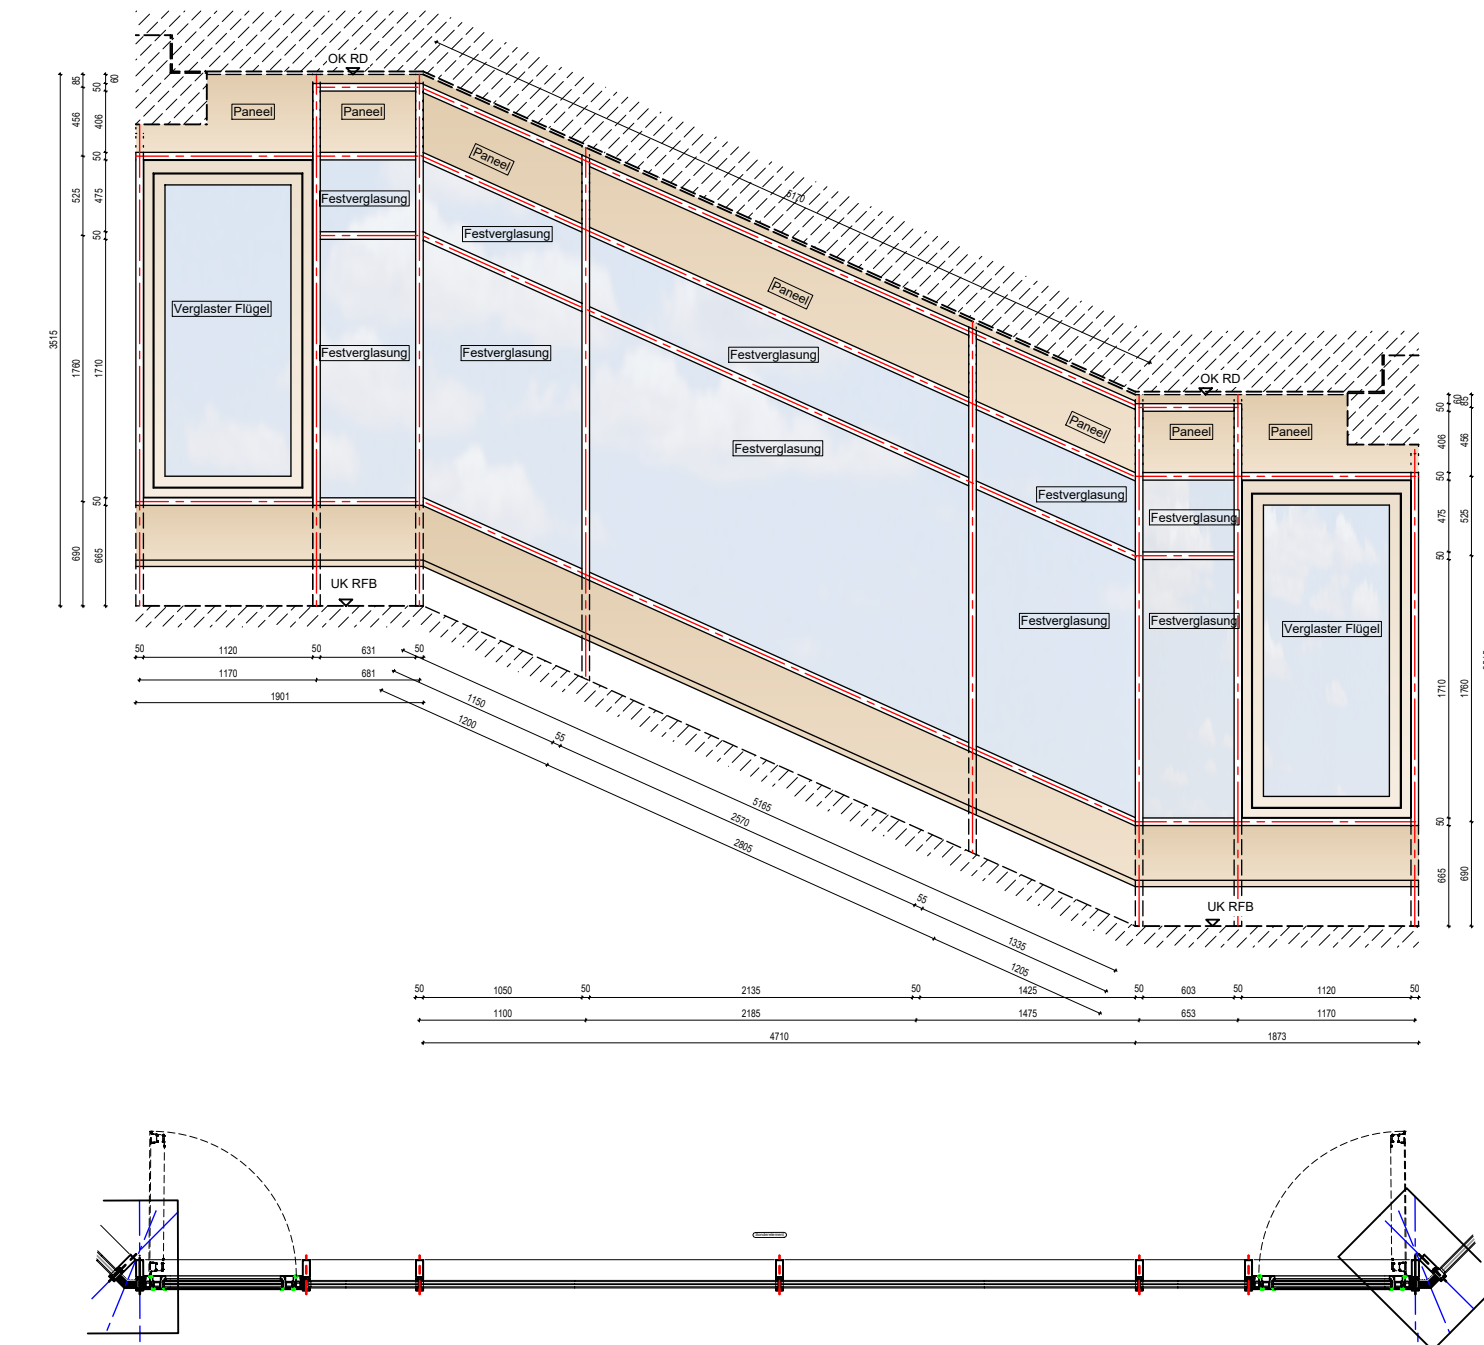


Ansicht von Außen:
Fassadenelement der Bezeichnung:
Sonderelemente **E1_047**

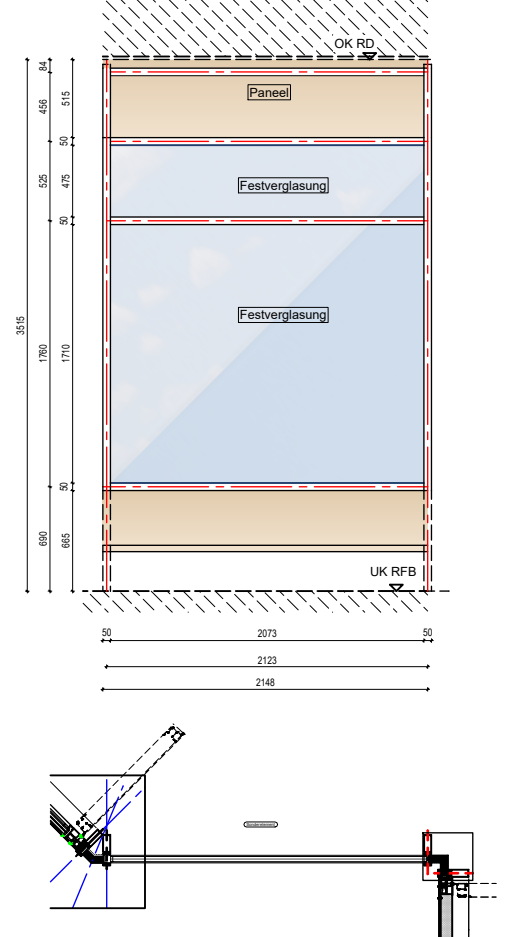


Ansicht von Außen:
Fassadenelement der Bezeichnung:
Sonderelemente **E1_046**

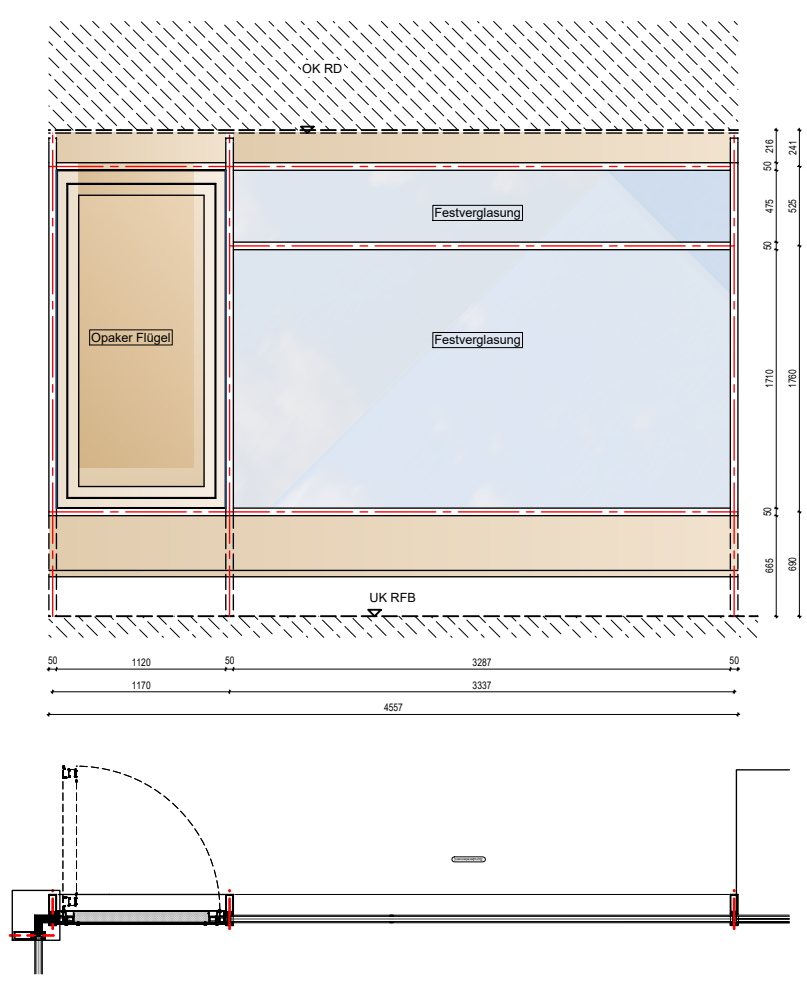


Ansicht von Außen:
Fassadenelement der Bezeichnung:
Sonderelemente **E1_044**

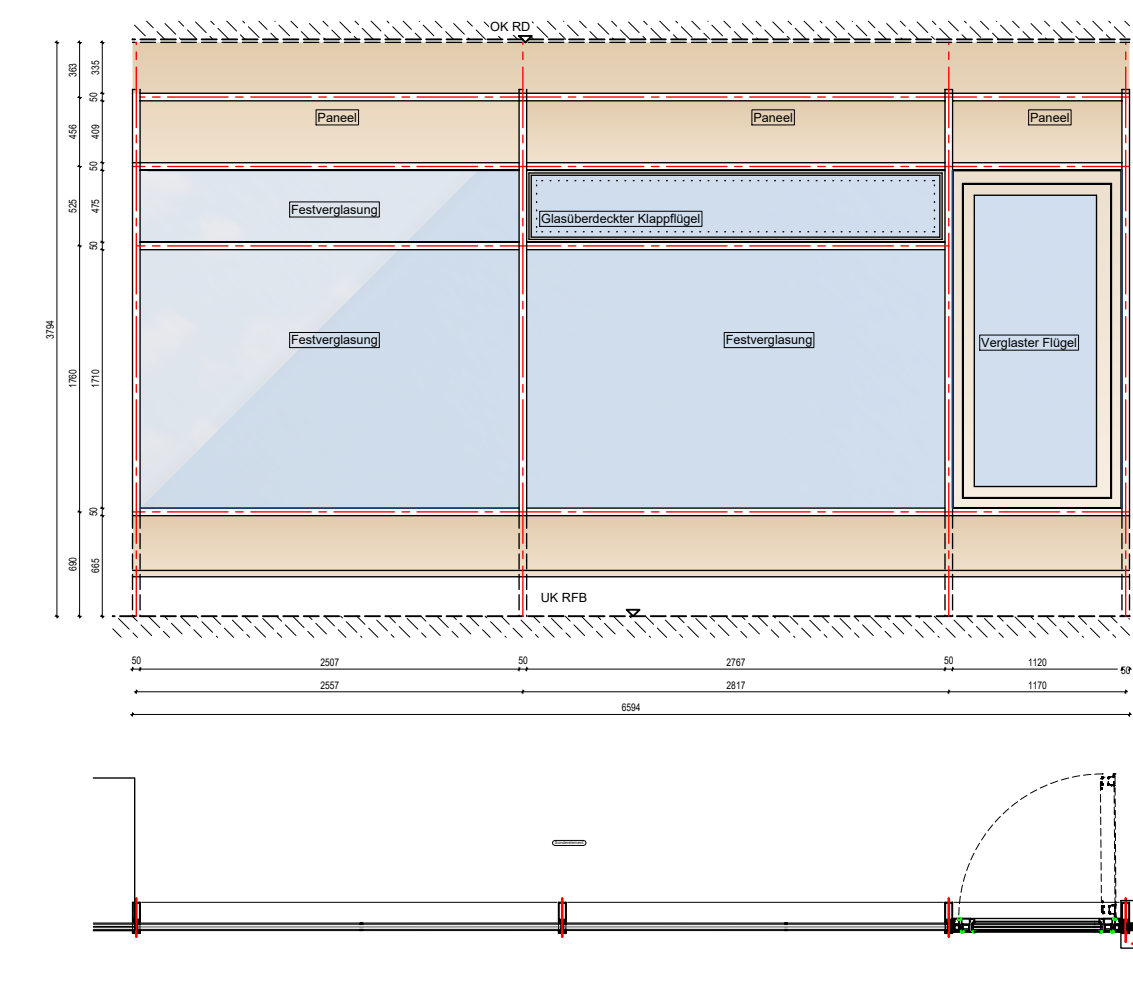


Ansicht von Außen:
Fassadenelement der Bezeichnung:
Sonderelemente **E1_043**

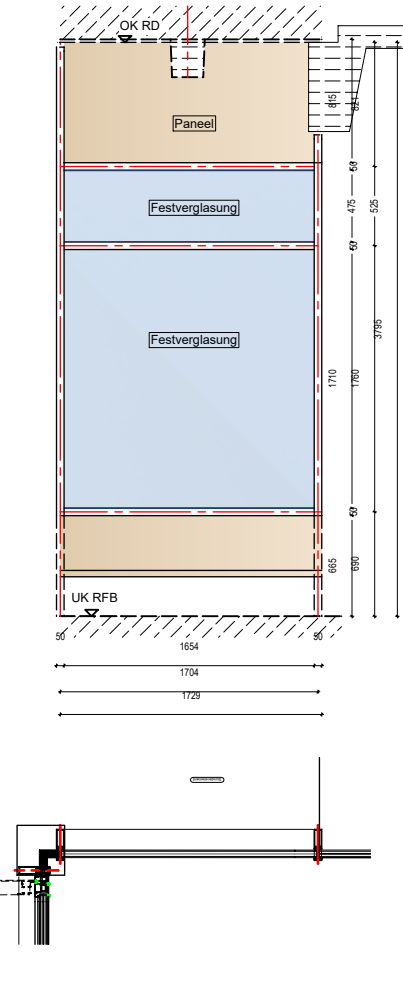


Ansicht von Außen:
Fassadenelement der Bezeichnung:
Sonderelemente **E1_041**

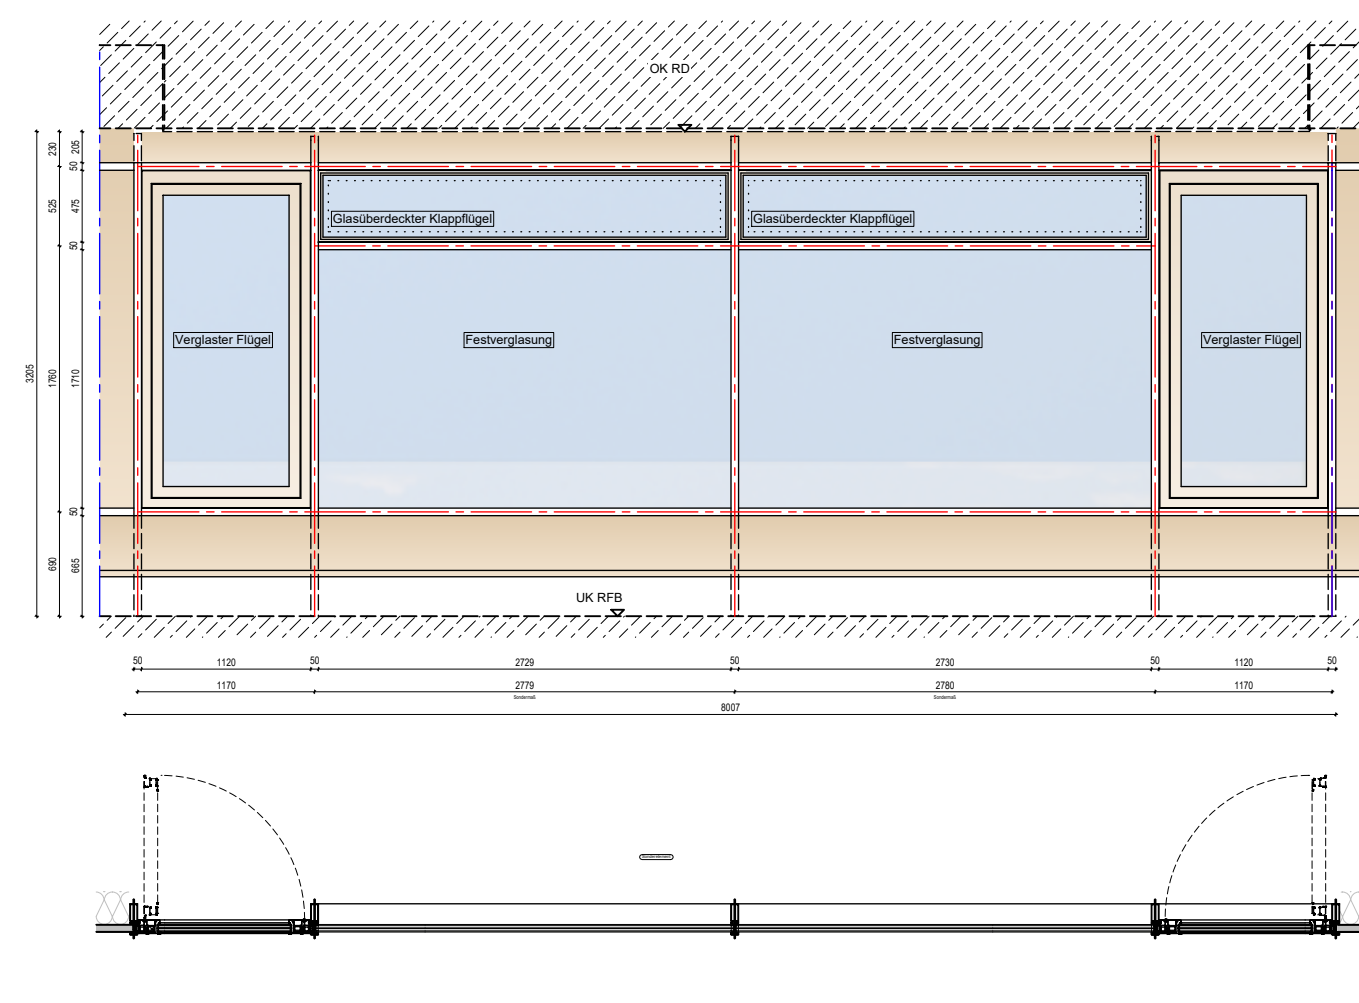


Ansicht von Außen:
Fassadenelement der Bezeichnung:
Sonderelemente **E1_039**

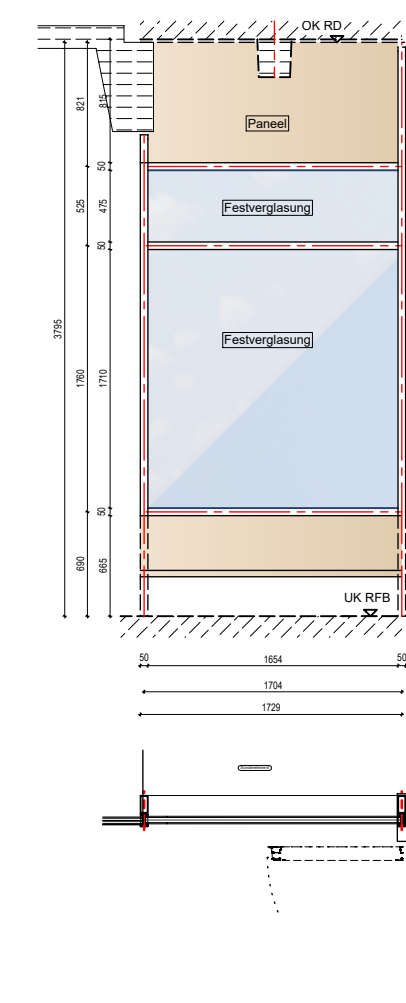


Ansicht von Außen:
Fassadenelement der Bezeichnung:
Sonderelemente **E1_038**

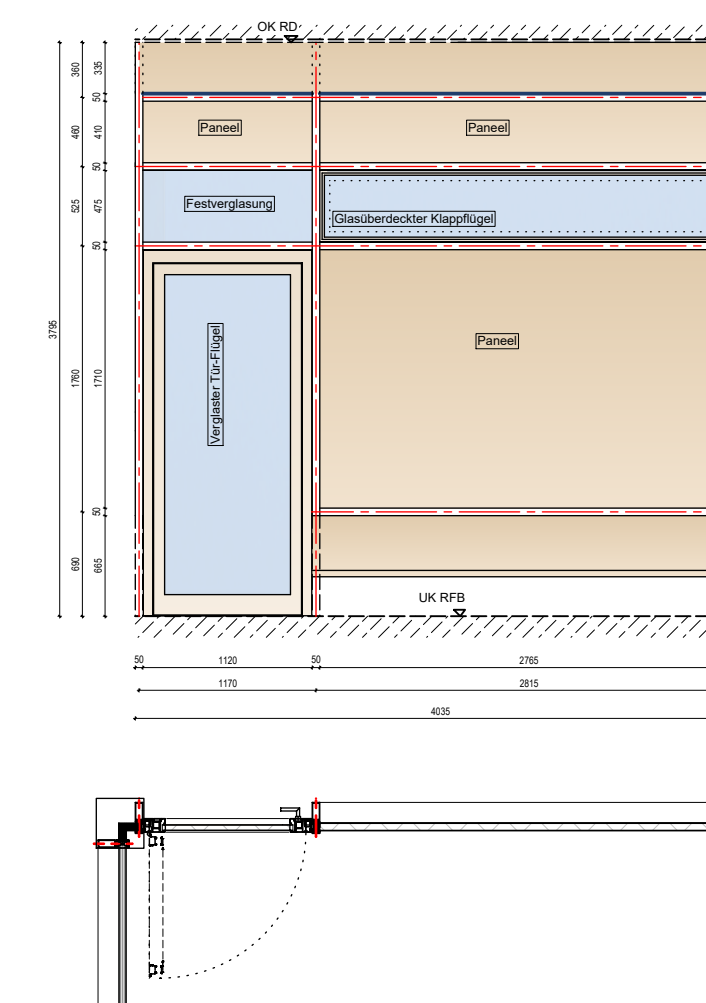


Ansicht von Außen:
Fassadenelement der Bezeichnung:
Sonderelemente **E1_037**

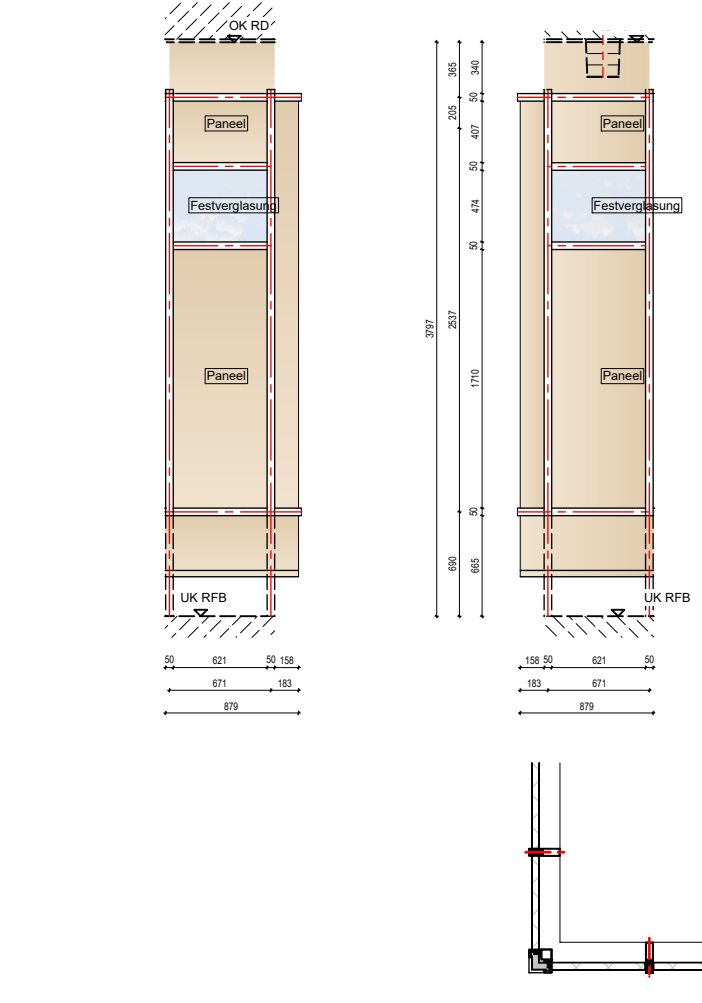


Ansicht von Außen:
Fassadenelement der Bezeichnung:
Sonderelemente **E1_036**

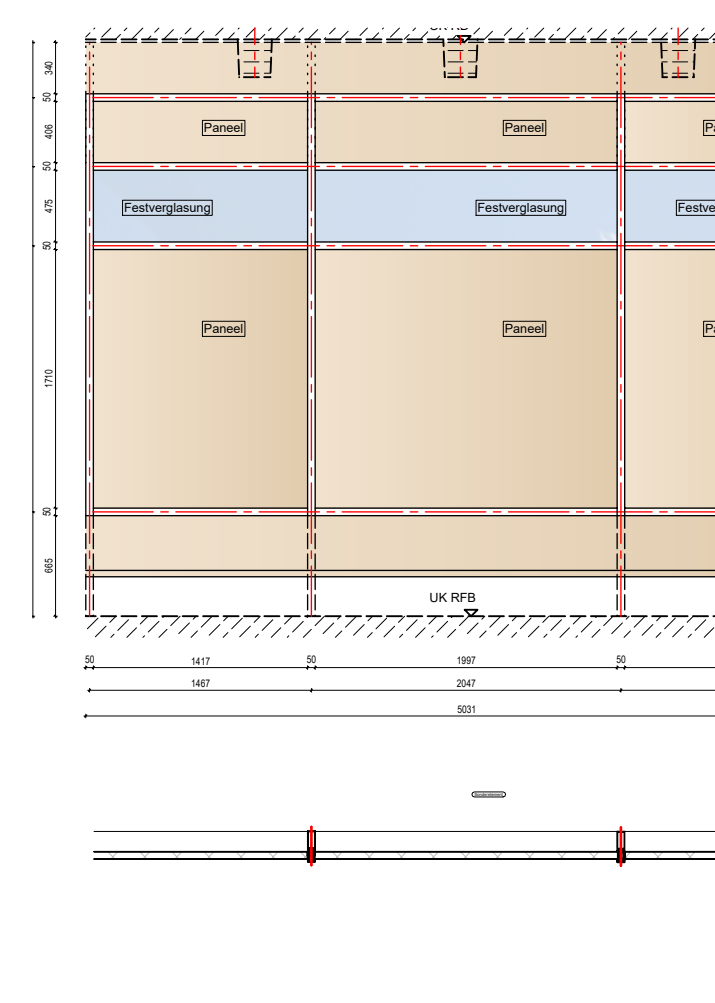


Ansicht von Außen:
Fassadenelement der Bezeichnung:
Sonderelemente **E1_034**

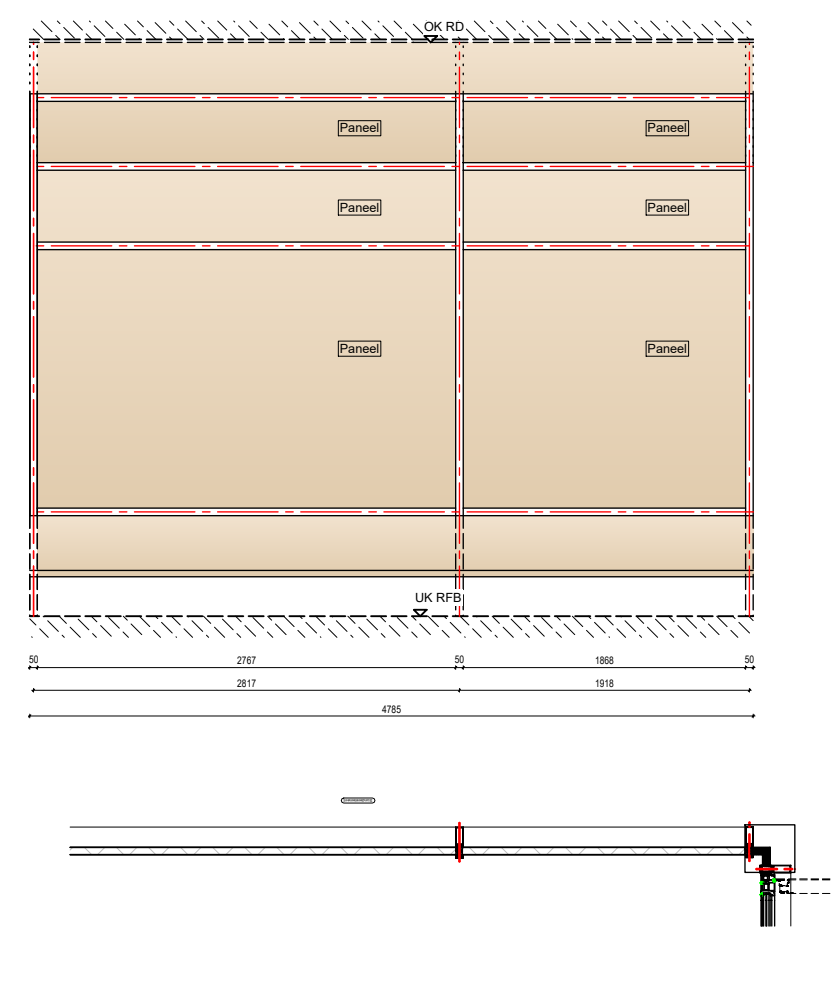


Ansicht von Außen:
Fassadenelement der Bezeichnung:
Sonderelemente **E1_033**

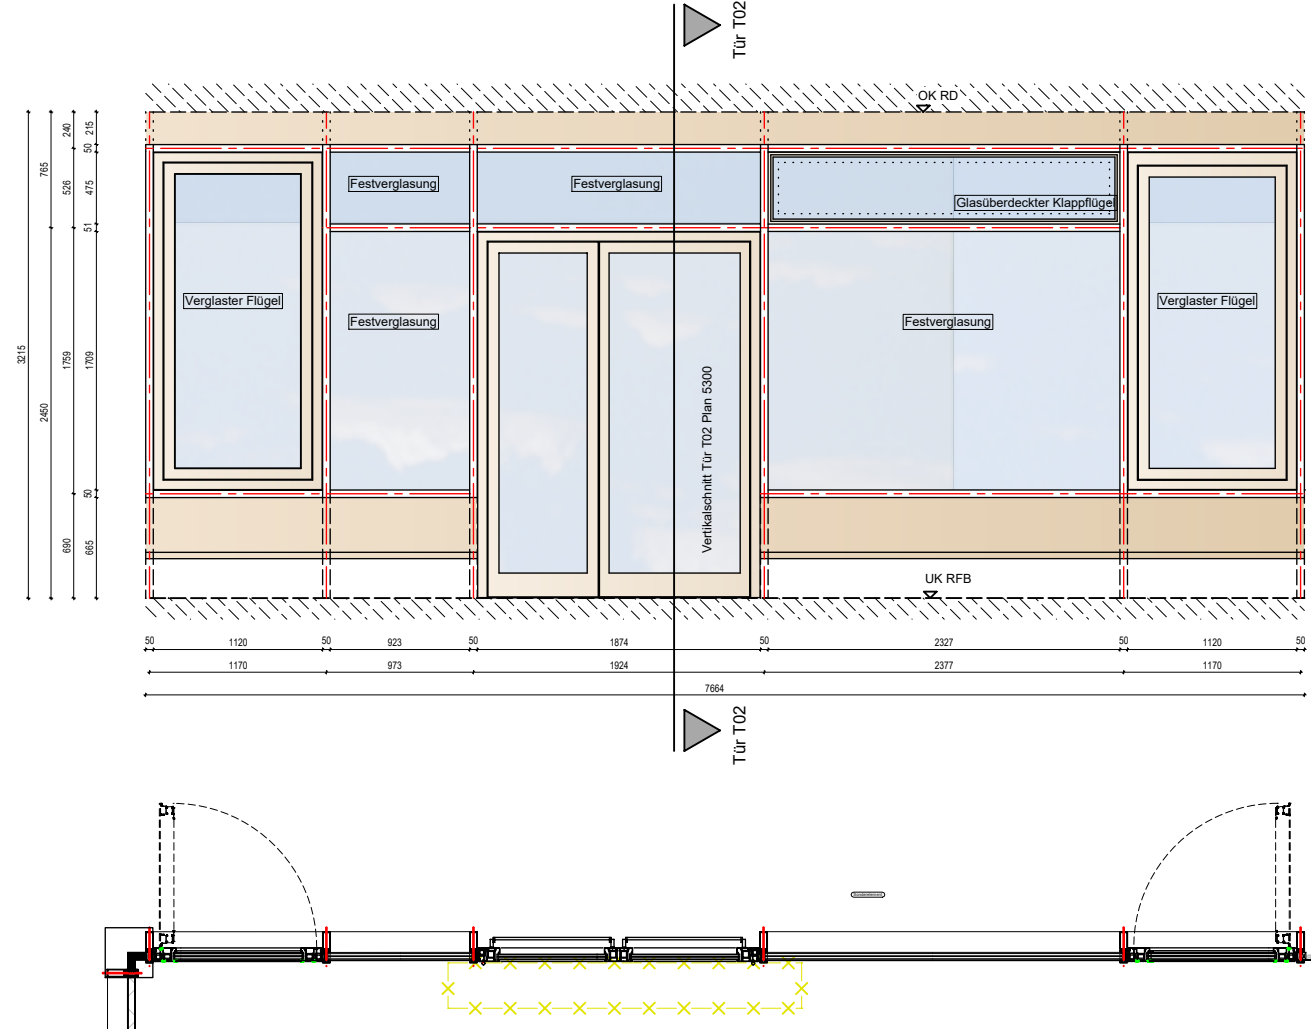


Ansicht von Außen:
Fassadenelement der Bezeichnung:
Sonderelemente **E1_032**

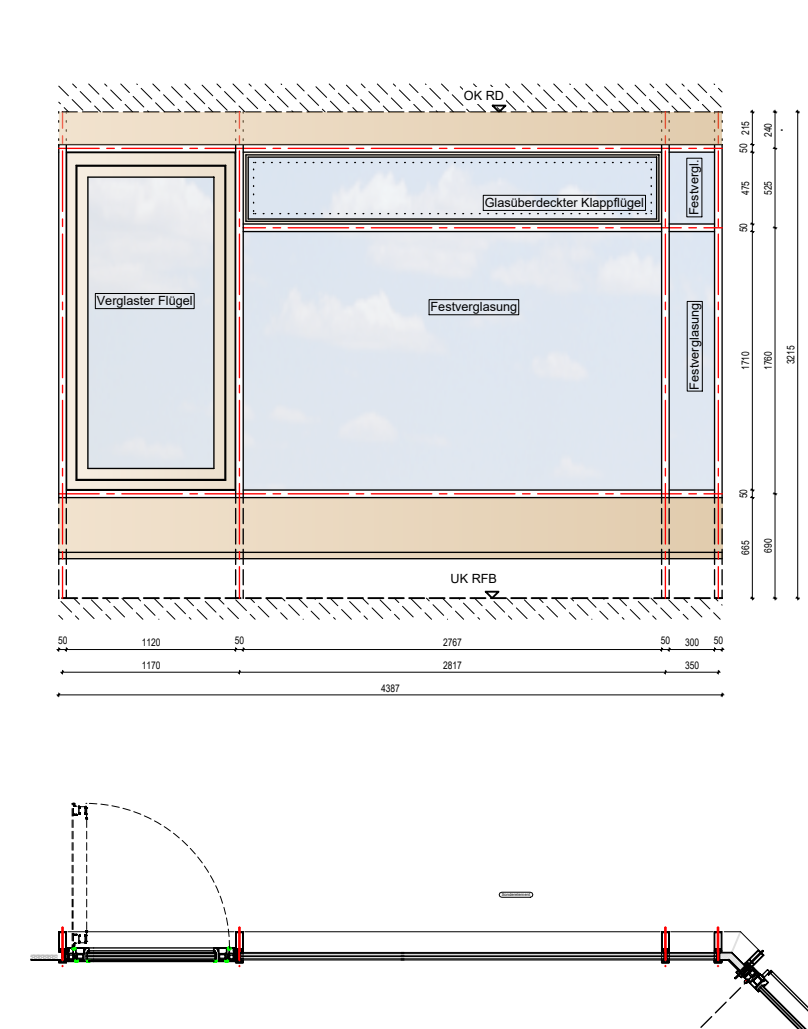


Ansicht von Außen:
Fassadenelement der Bezeichnung:
Sonderelemente **E1_031, E1_030, E1_029**

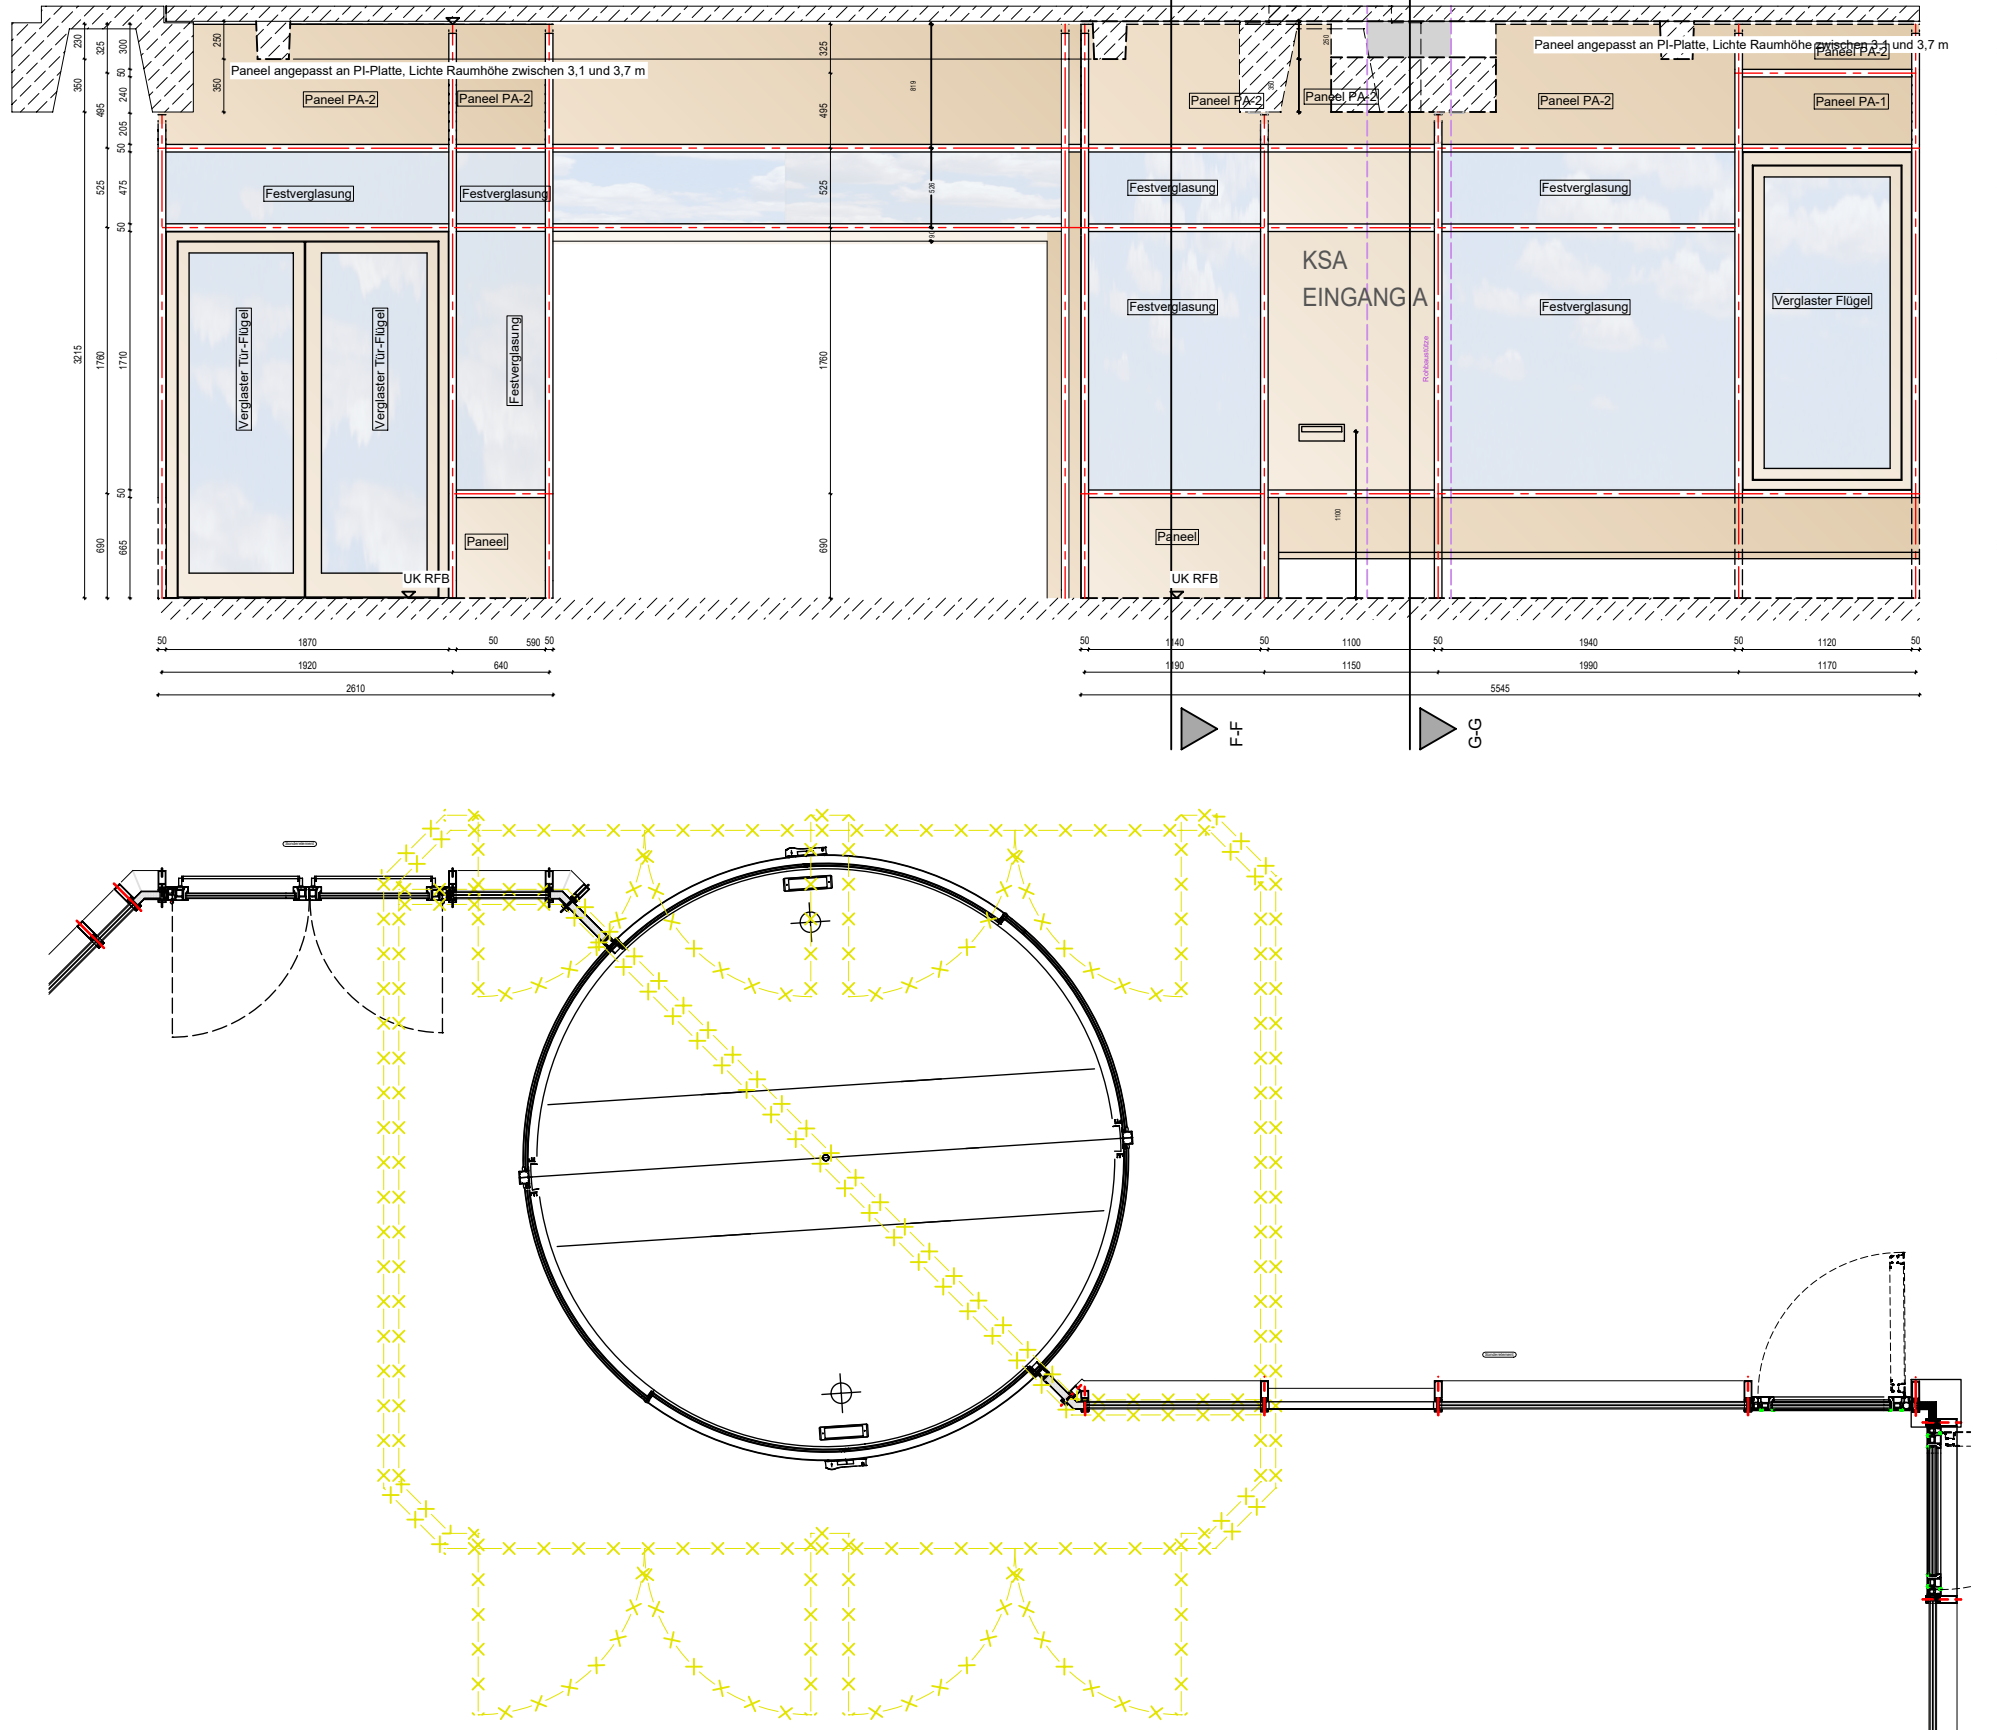


Ansicht von Außen:
Fassadenelement der Bezeichnung:
Sonderelemente **E1_028**

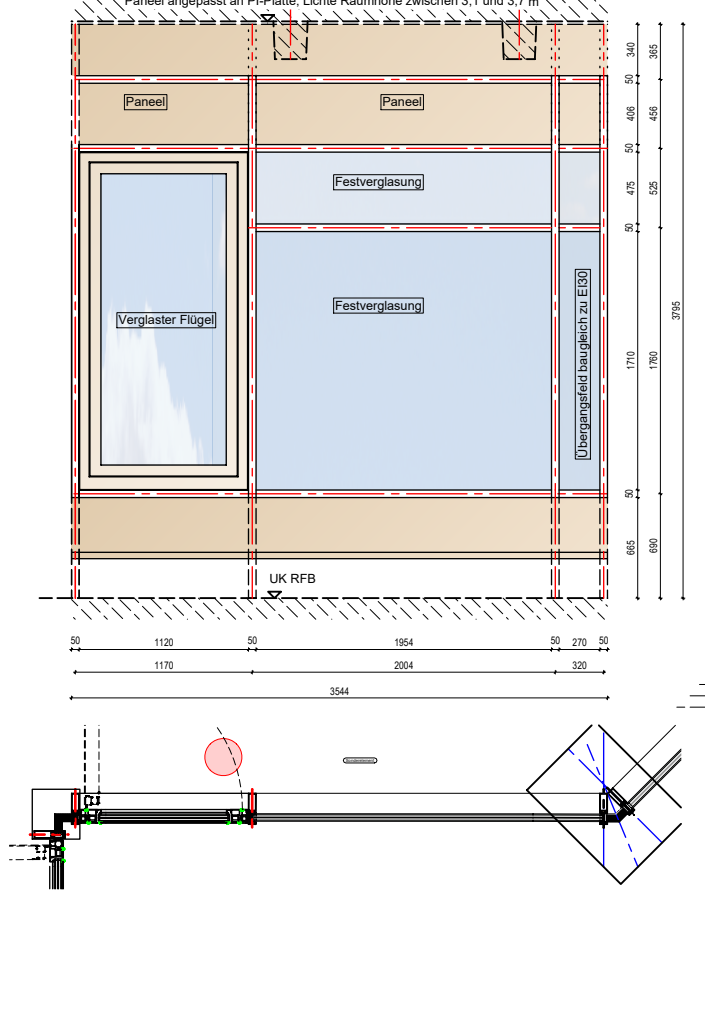


Ansicht von Außen:
Fassadenelement der Bezeichnung:
Sonderelemente **E1_027**

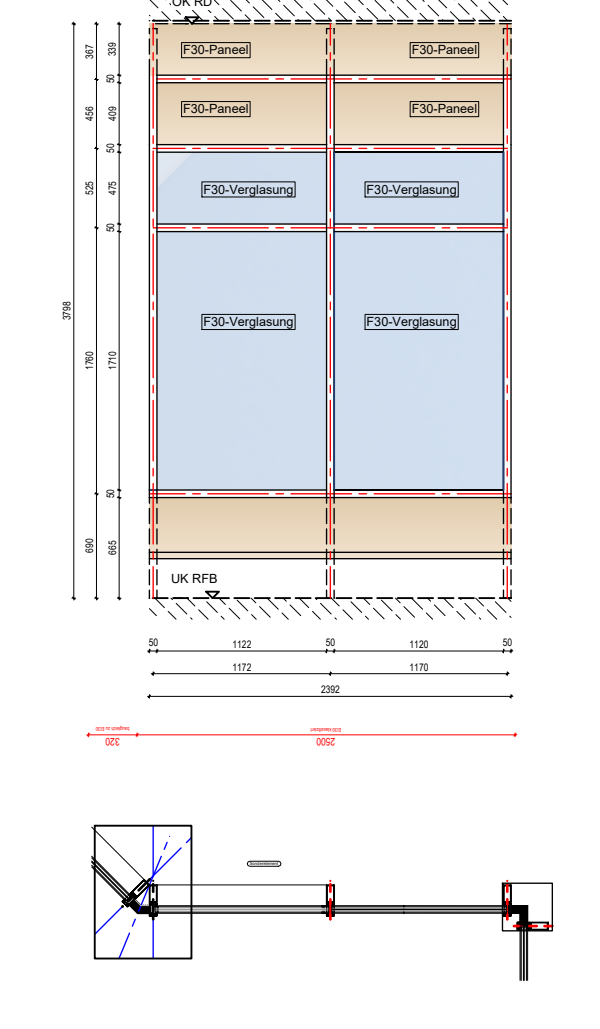

Ansicht von Außen:
Fassadenelement der Bezeichnung:
Sonderelemente **E1_108**

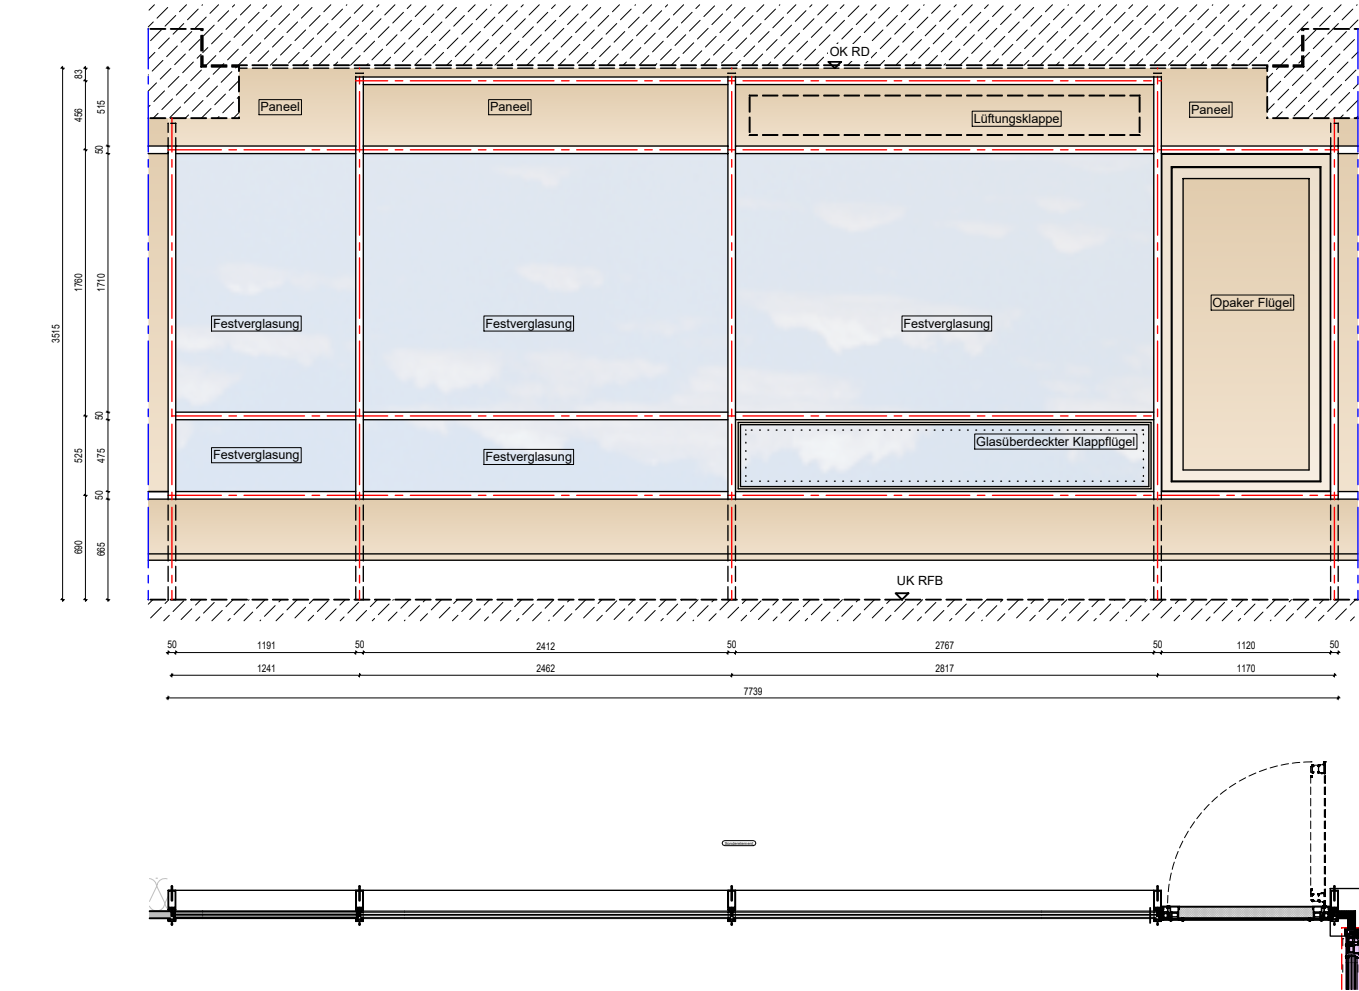

LV-Unterlage

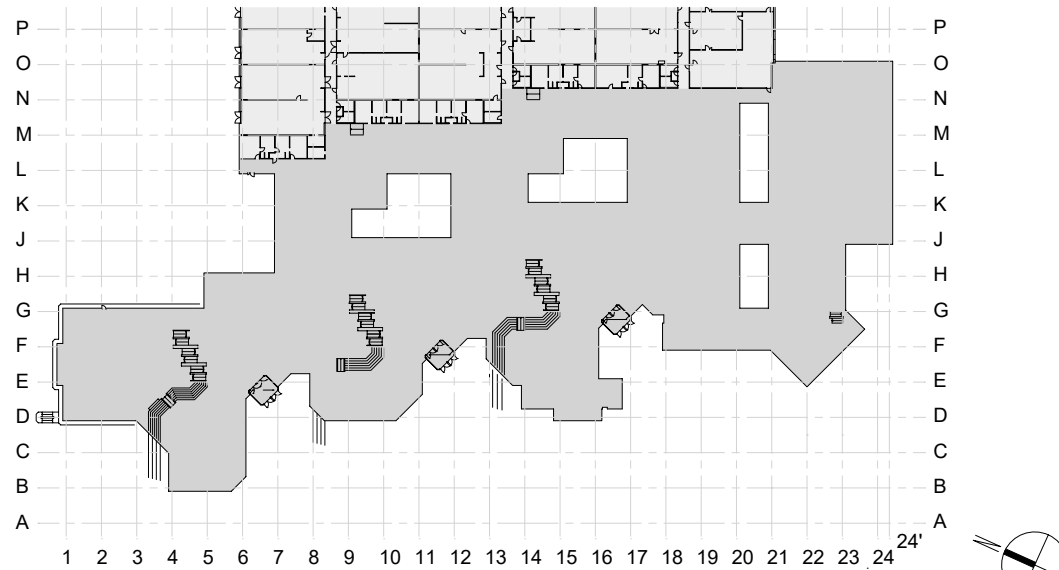i h g f e c b a	ÄNDERUNGEN			
	Index	Datum	Bearb.	Änderungsvermerk
PHASE	FASSADENPLANUNG			
ÜBERSICHT				
	Kreisberufsschulzentrum Aalen			
INHALT	Fassadenelemente Ebene 1 - Teil 2 Bauabschnitt 4			
PROJEKTDATEN	PROJEKT: 22102 Kreisberufsschulzentrum Aalen			
	BAUHERR: Landratsamt Ostalbkreis Stuttgarter Str. 41, 73430 Aalen			
	BAUORT: Kreisberufsschulzentrum Aalen Steinbeisstraße 6, 73430 Aalen			
	ERSTELLT AM: 08.04.2026		GEÄNDERT AM: __	PLOTTDATUM: 28.05.2026
			GEZEICHNET:	mf/dh
			GEPRÜFT:	xx
MAßSTAB:			1:50 (A0)	
PLAN-NR.:		22102_FP_9105_Ansichten_Abwicklung_E1_BA4_Teil2		
H/B = 841 / 1189 (1.00m²)		Allplan 2018		