




Ansicht von Außen:
Fassadenelement der Bezeichnung: **F1_1a**

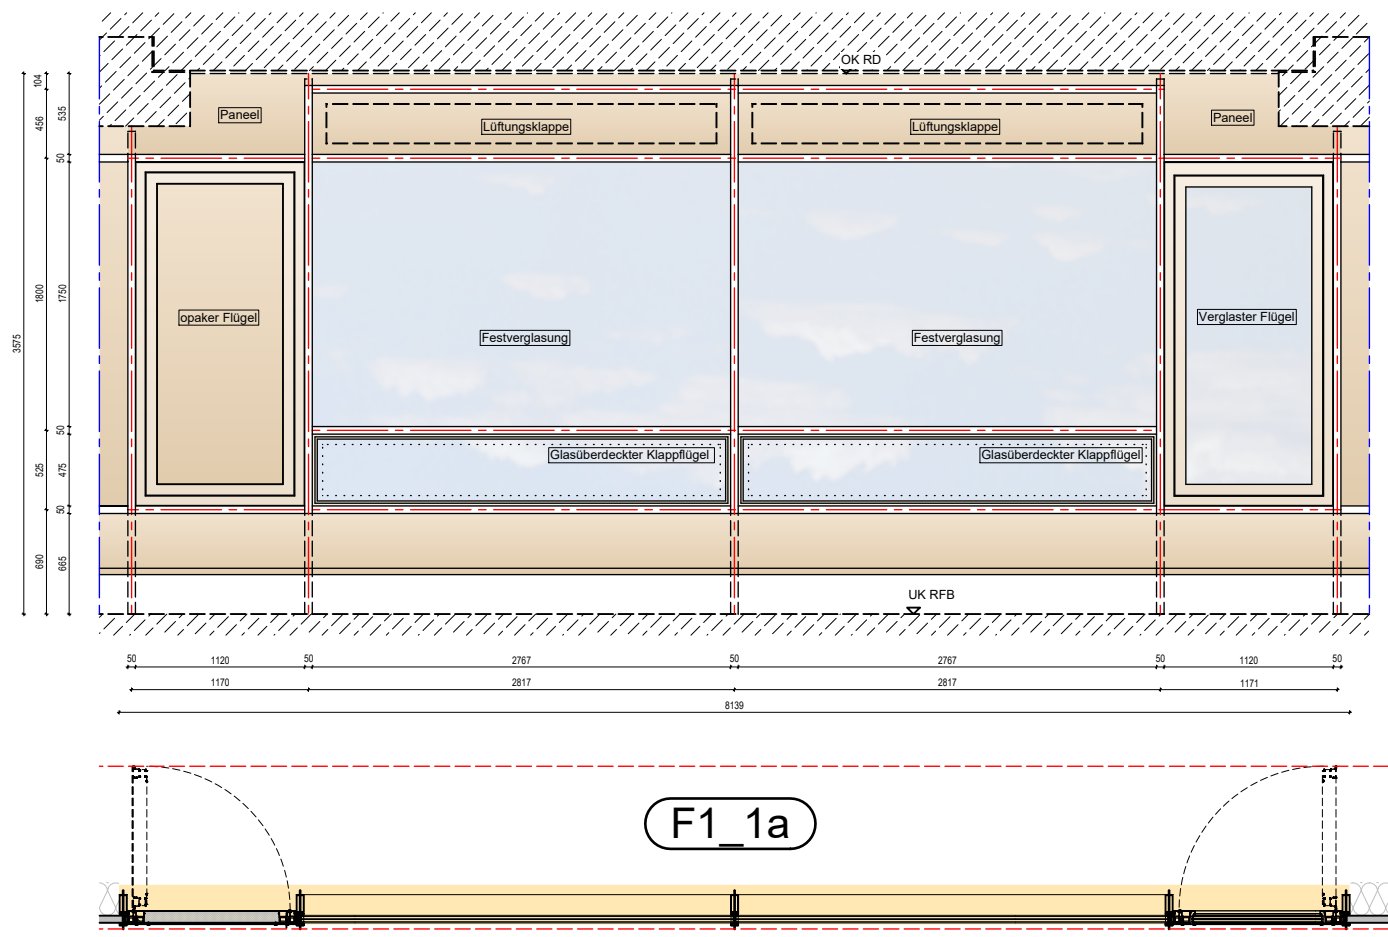


Ansicht von Außen:
Fassadenelement der Bezeichnung: **F2_1a**

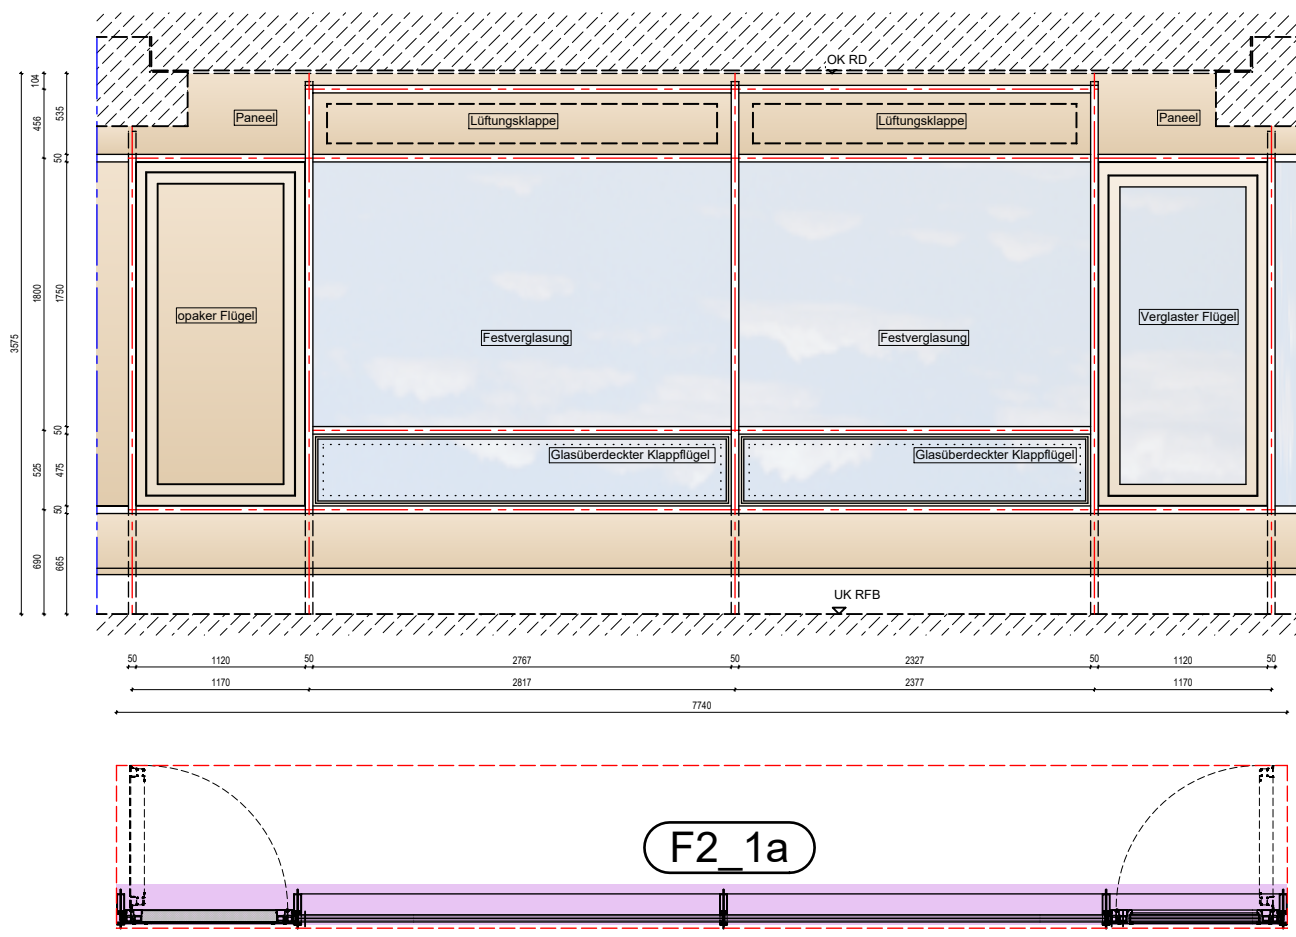


Ansicht von Außen:
Fassadenelement der Bezeichnung: **F2_3a**

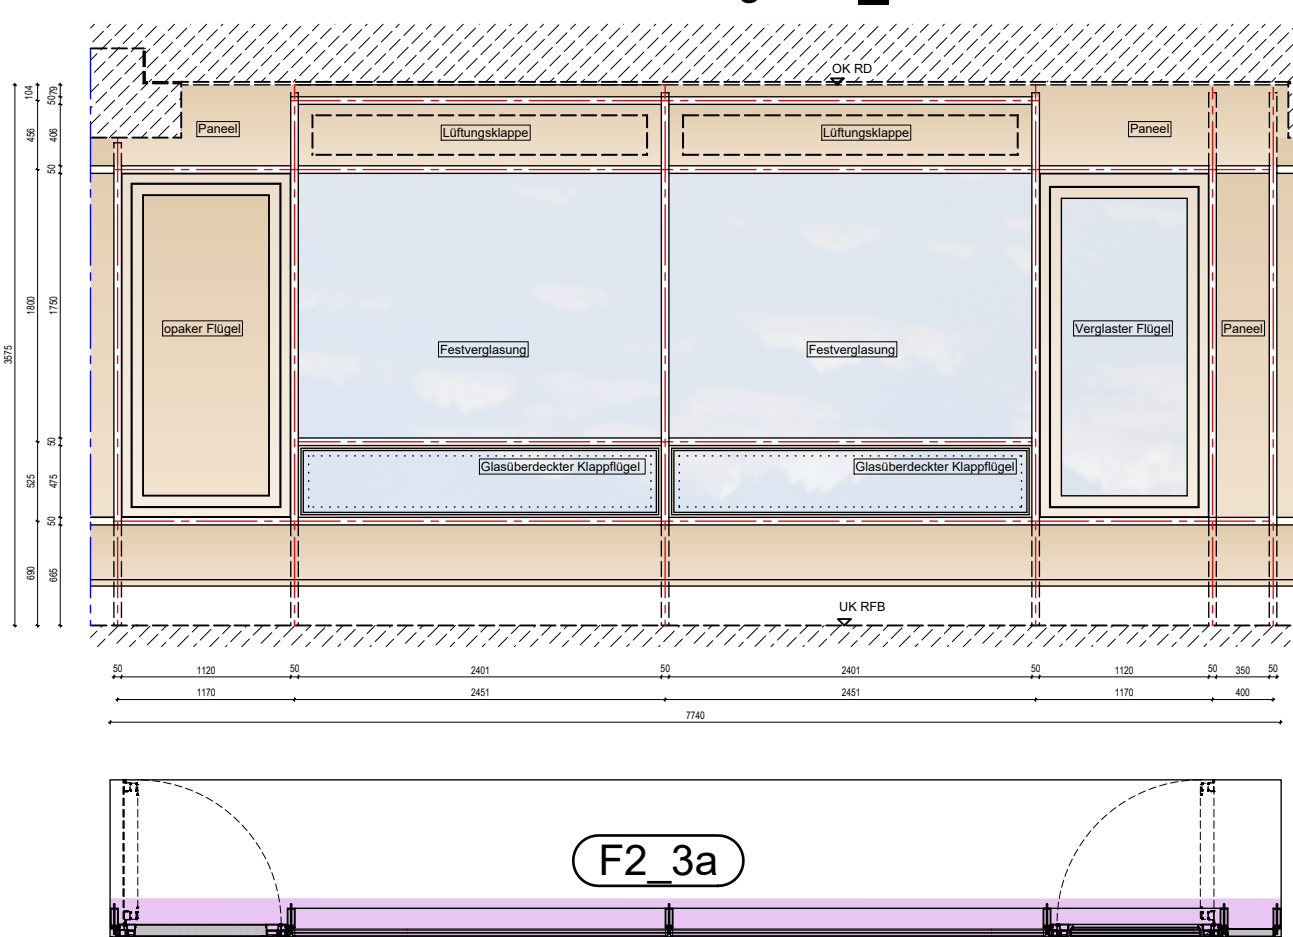


Ansicht von Außen:
Fassadenelement der Bezeichnung: **F1_1b**

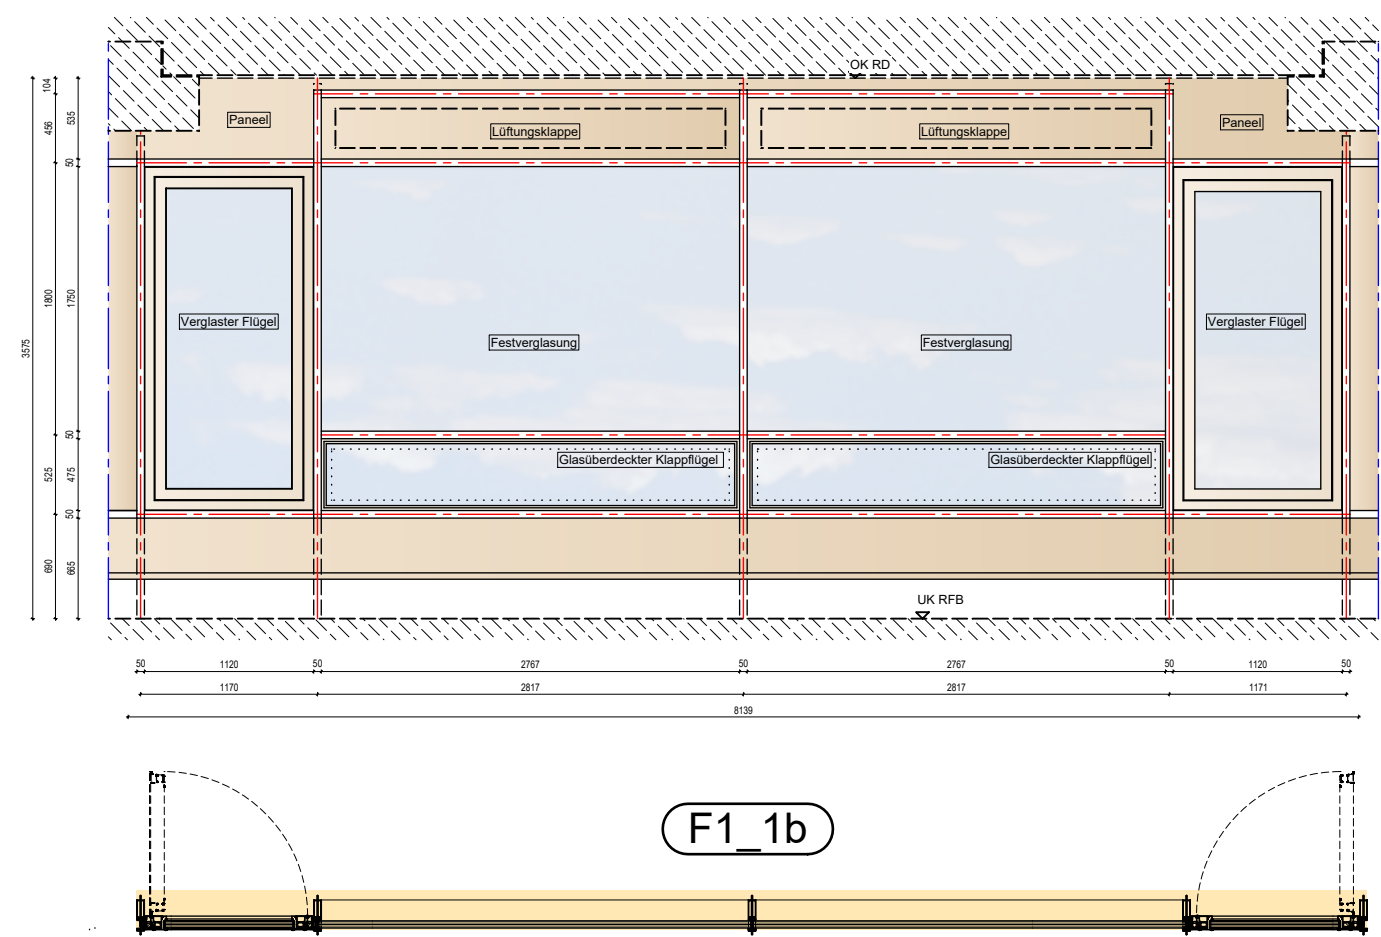

Ansicht von Außen:
Fassadenelement der Bezeichnung: **F2_1b**

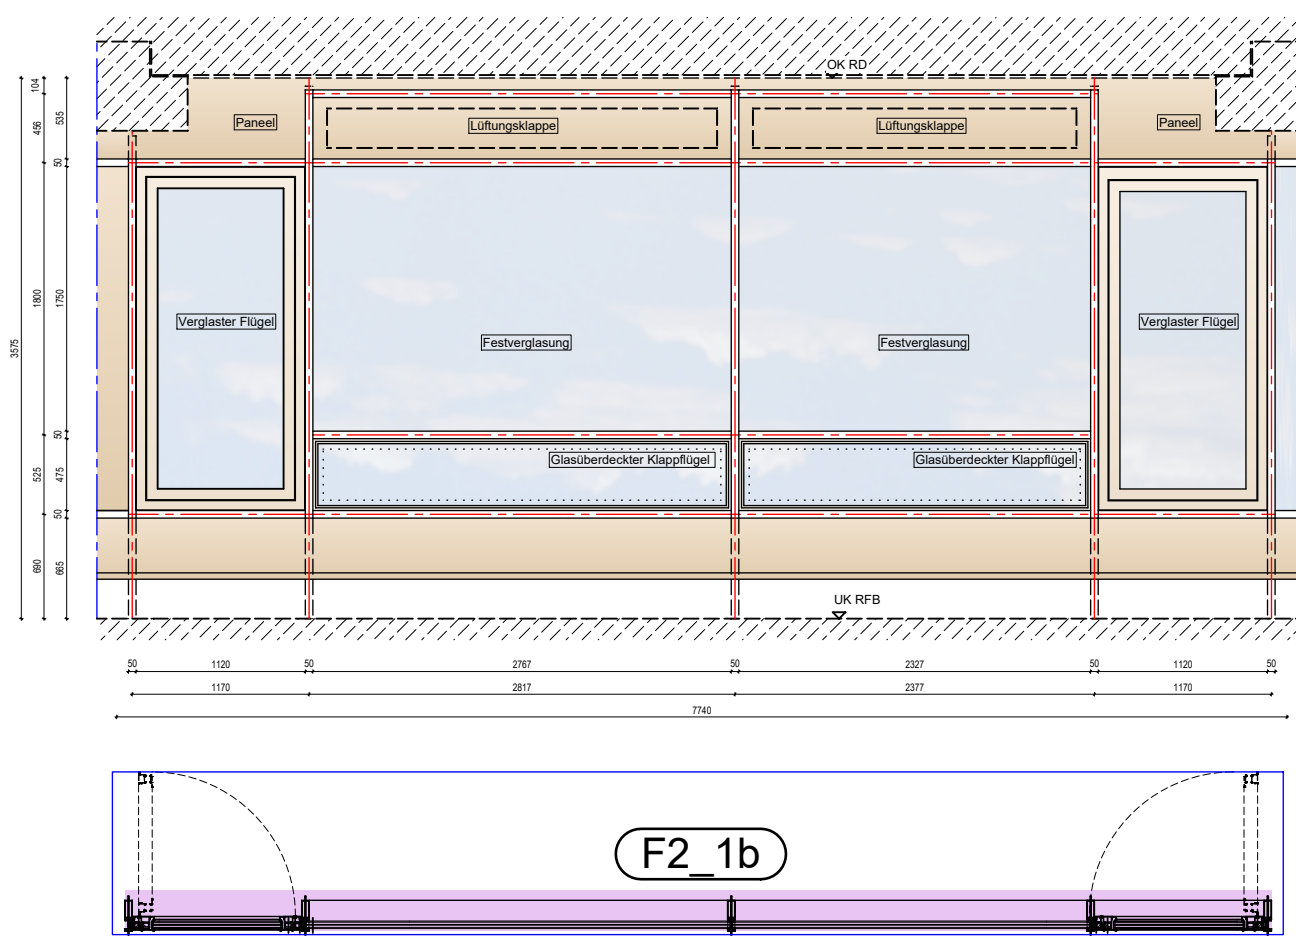


Ansicht von Außen:
Fassadenelement der Bezeichnung: **F3_1a**

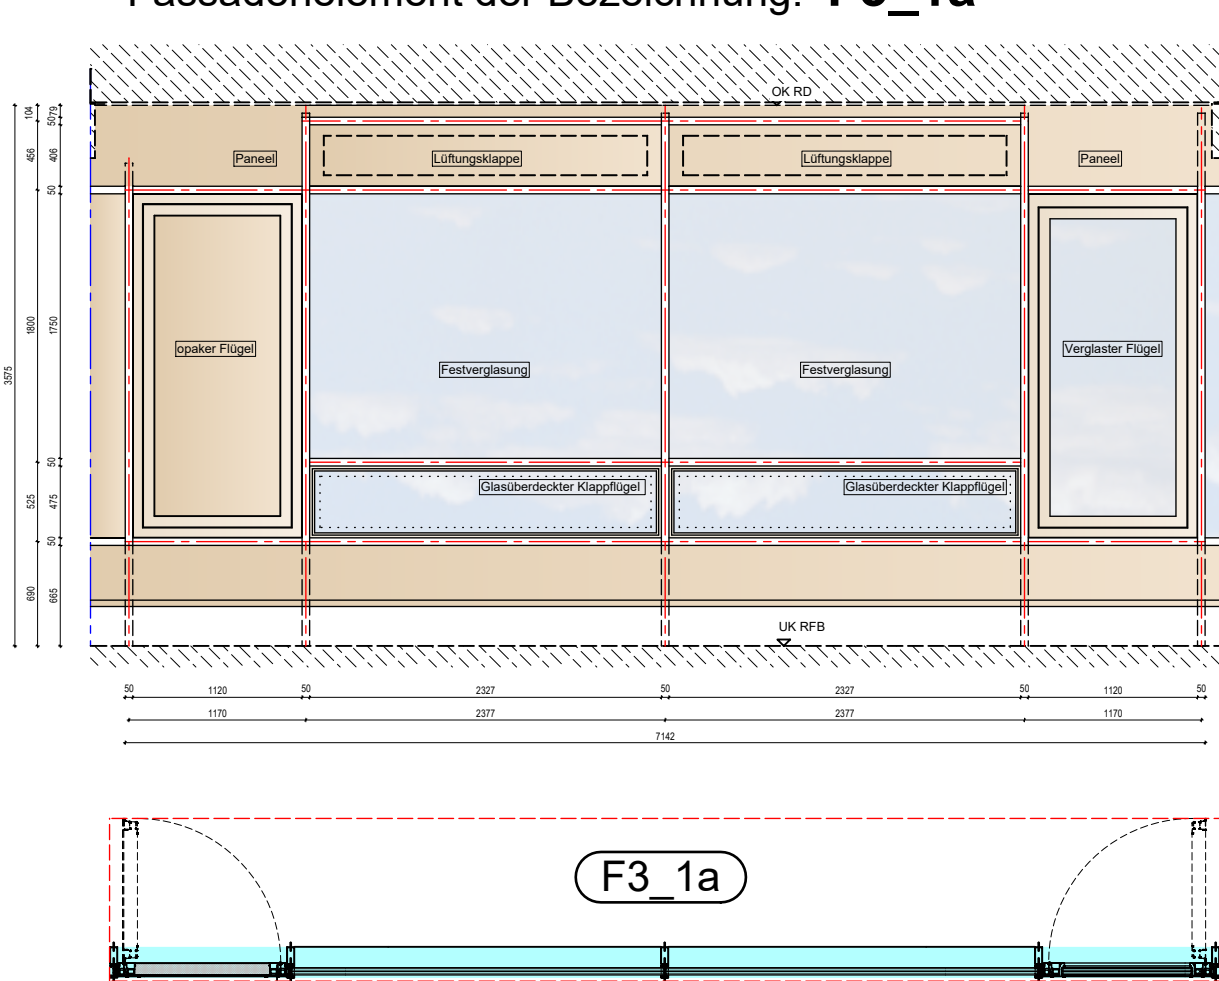


Ansicht von Außen:
Fassadenelement der Bezeichnung:


E1_0 E1_1 E2_0 E2_1

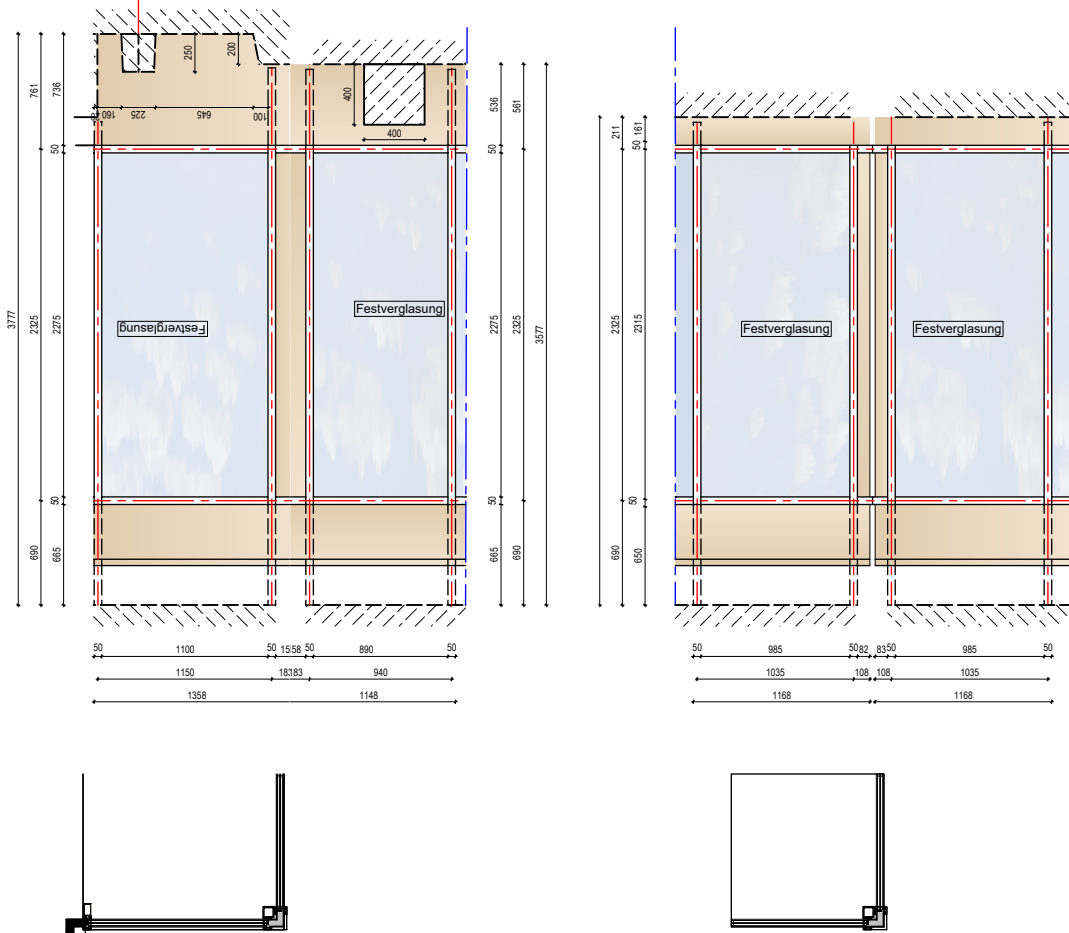


Ansicht von Außen:
Fassadenelement der Bezeichnung: **F2_2a**

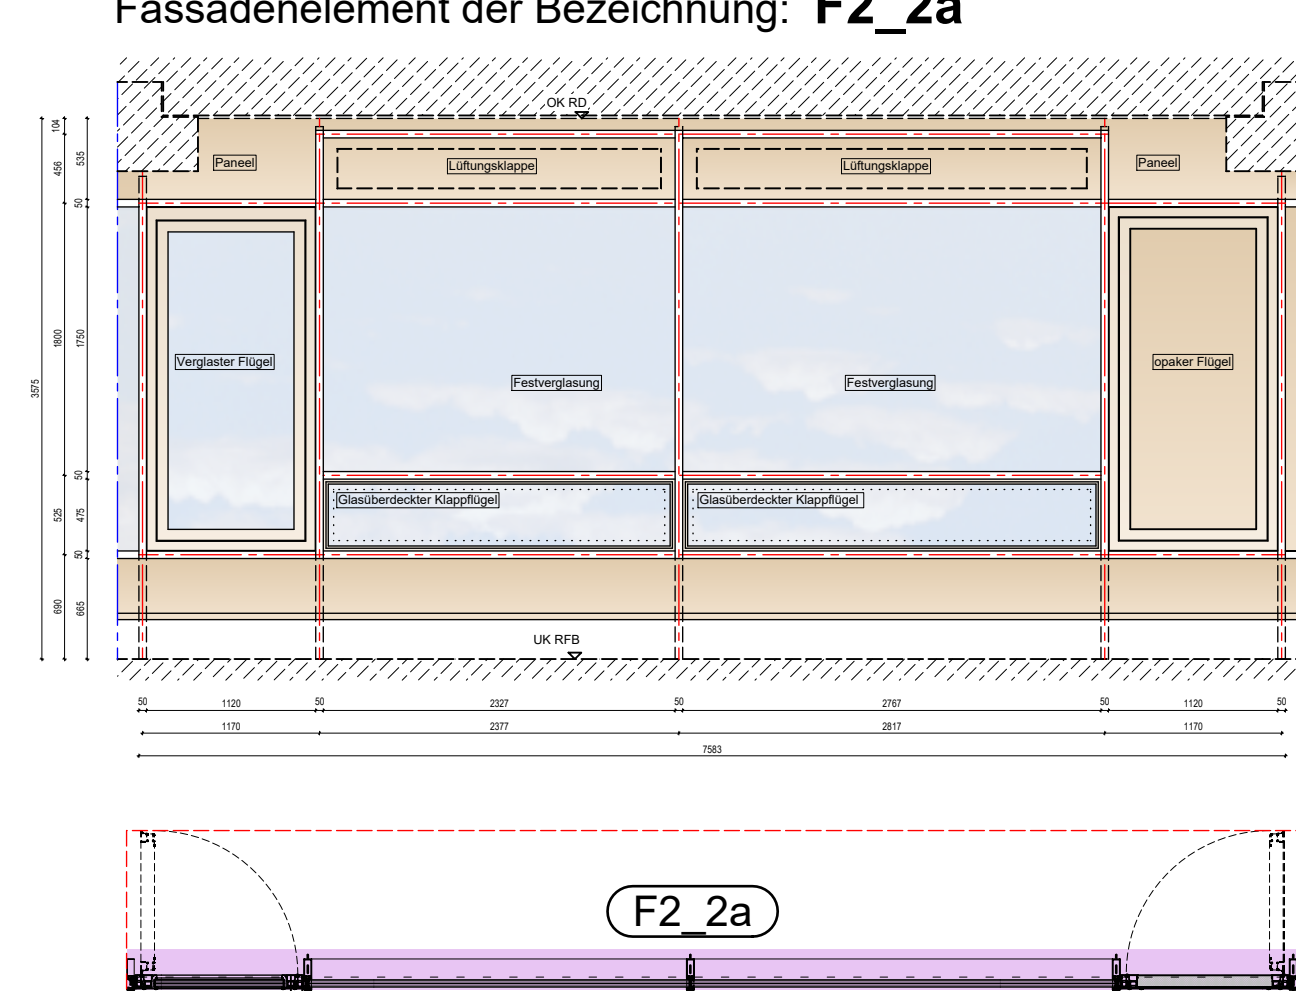


Ansicht von Außen:
Fassadenelement der Bezeichnung: **F3_1b**

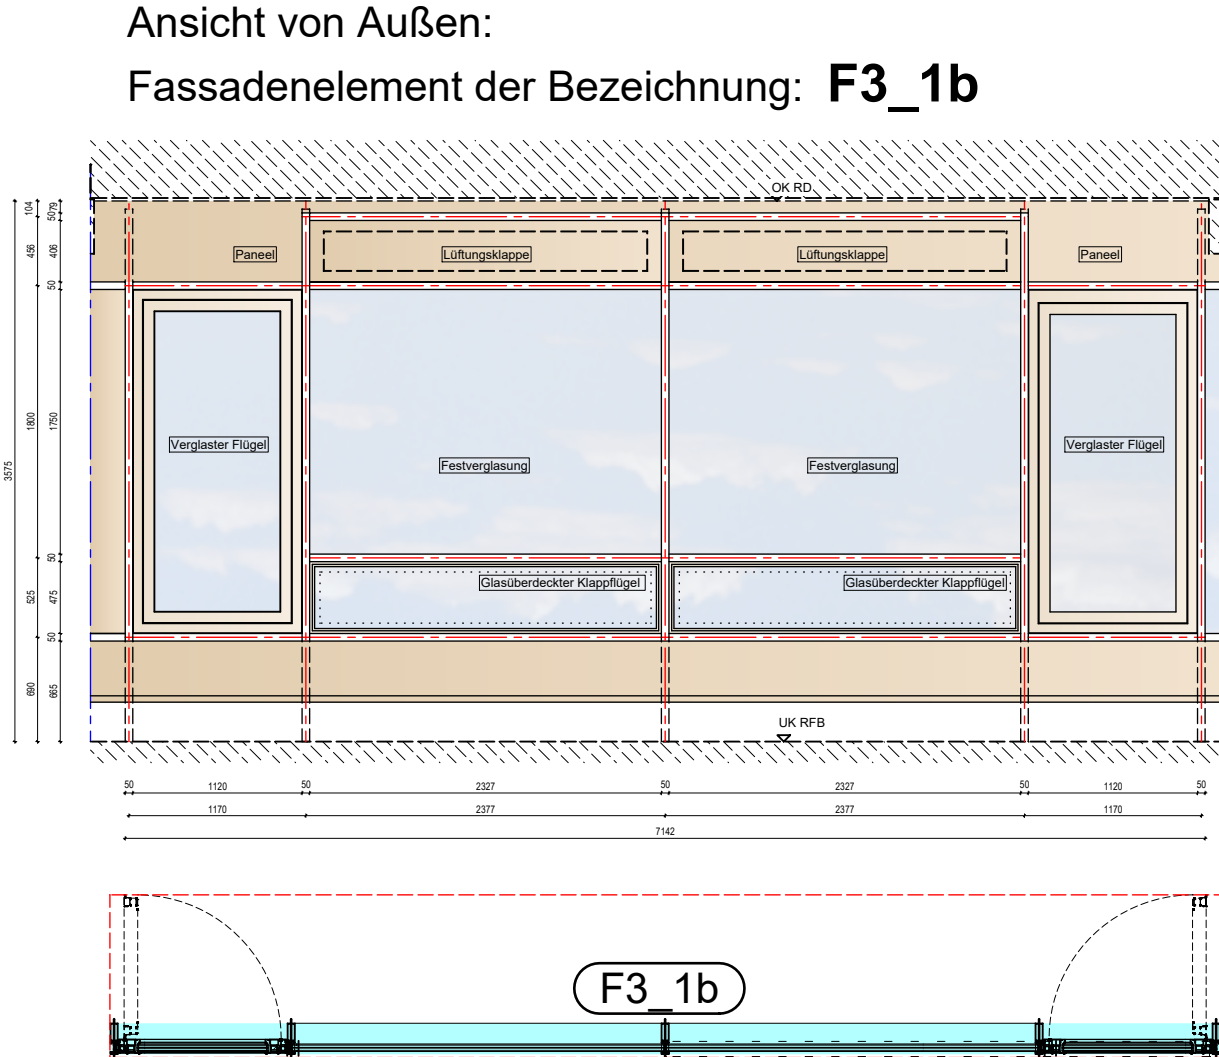


Ansicht von Außen:
Fassadenelement der Bezeichnung: Sonderelemente **E2_118**

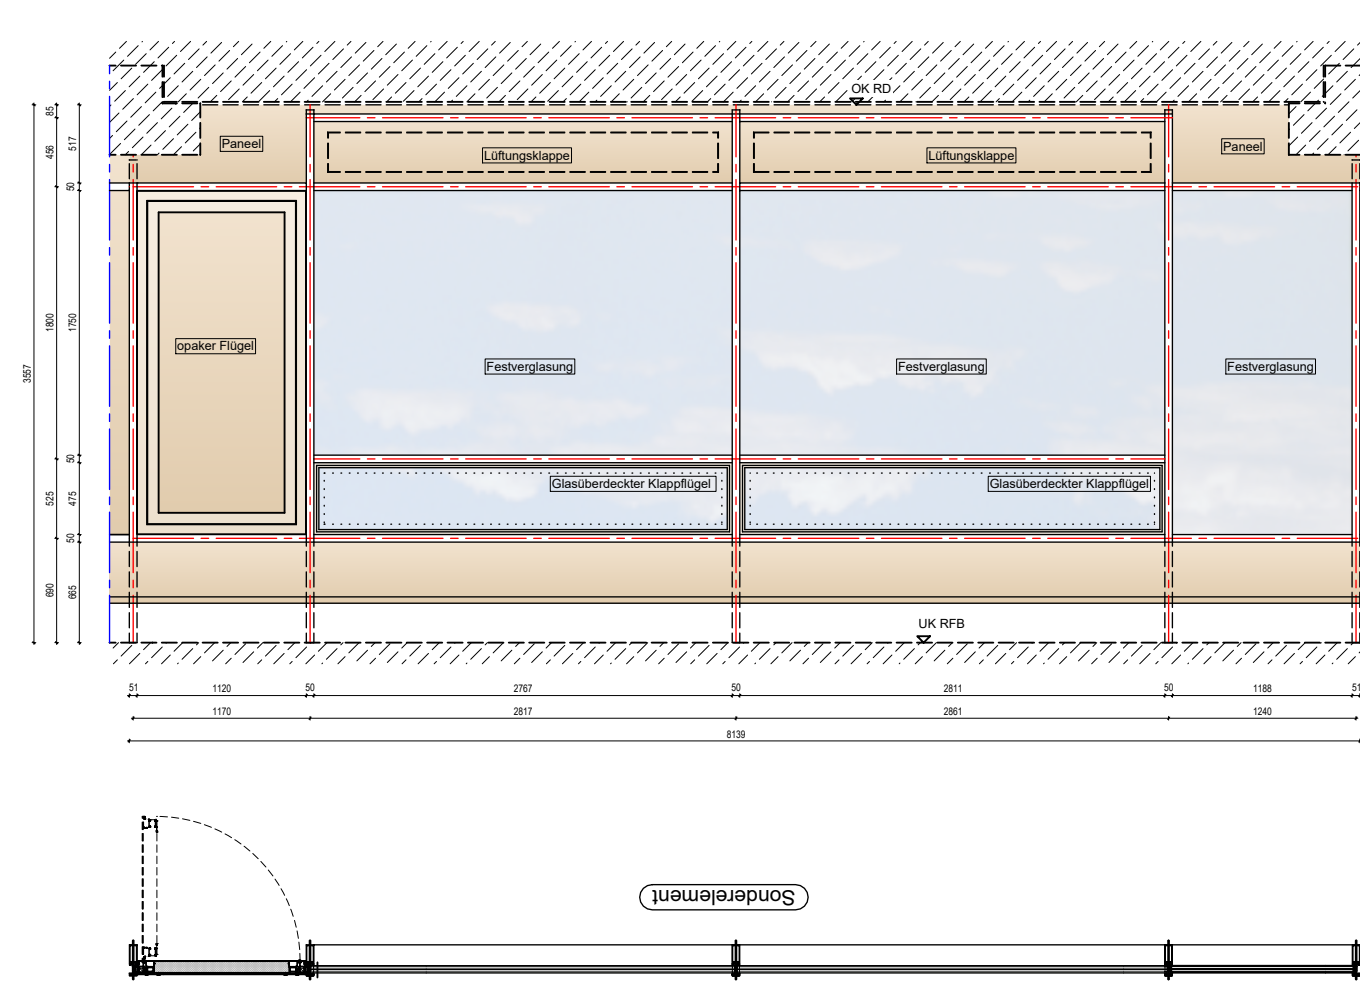


Ansicht von Außen:
Fassadenelement der Bezeichnung: **F2_2b**

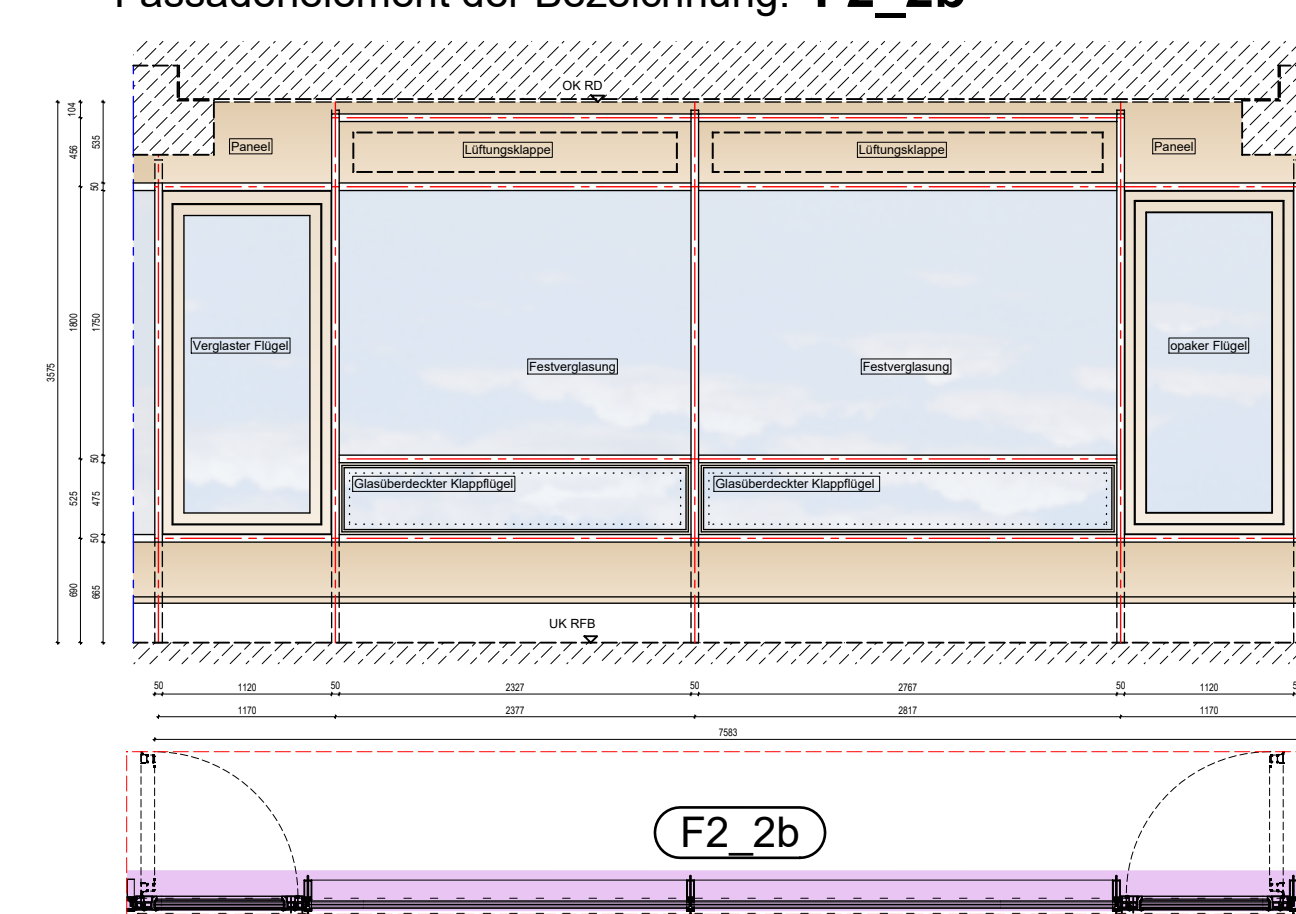


Ansicht von Außen:
Fassadenelement der Bezeichnung: **F3_2**

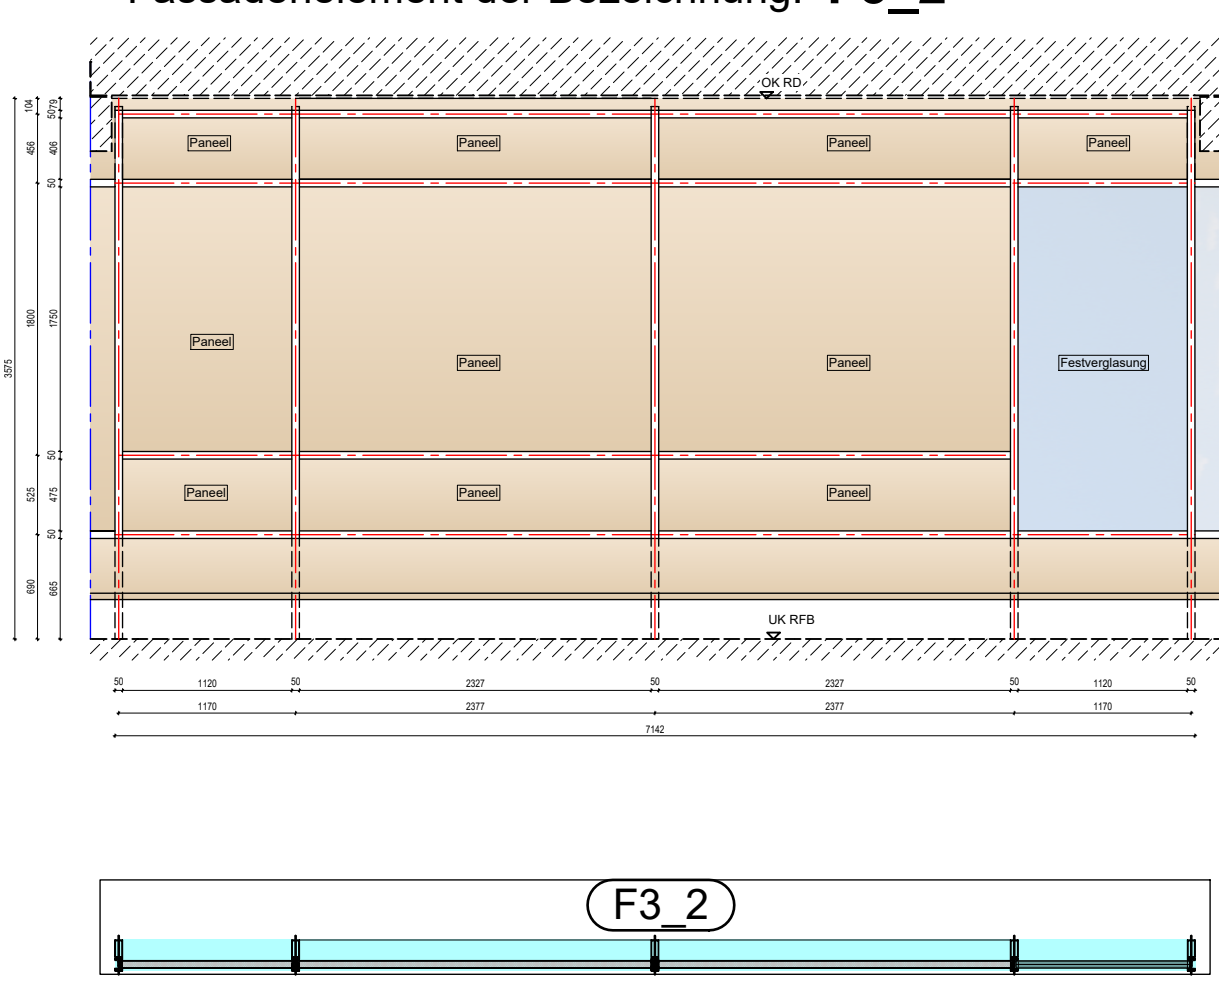


Ansicht von Außen:
Fassadenelement der Bezeichnung: Sonderelemente **E3_098 + E2_098**

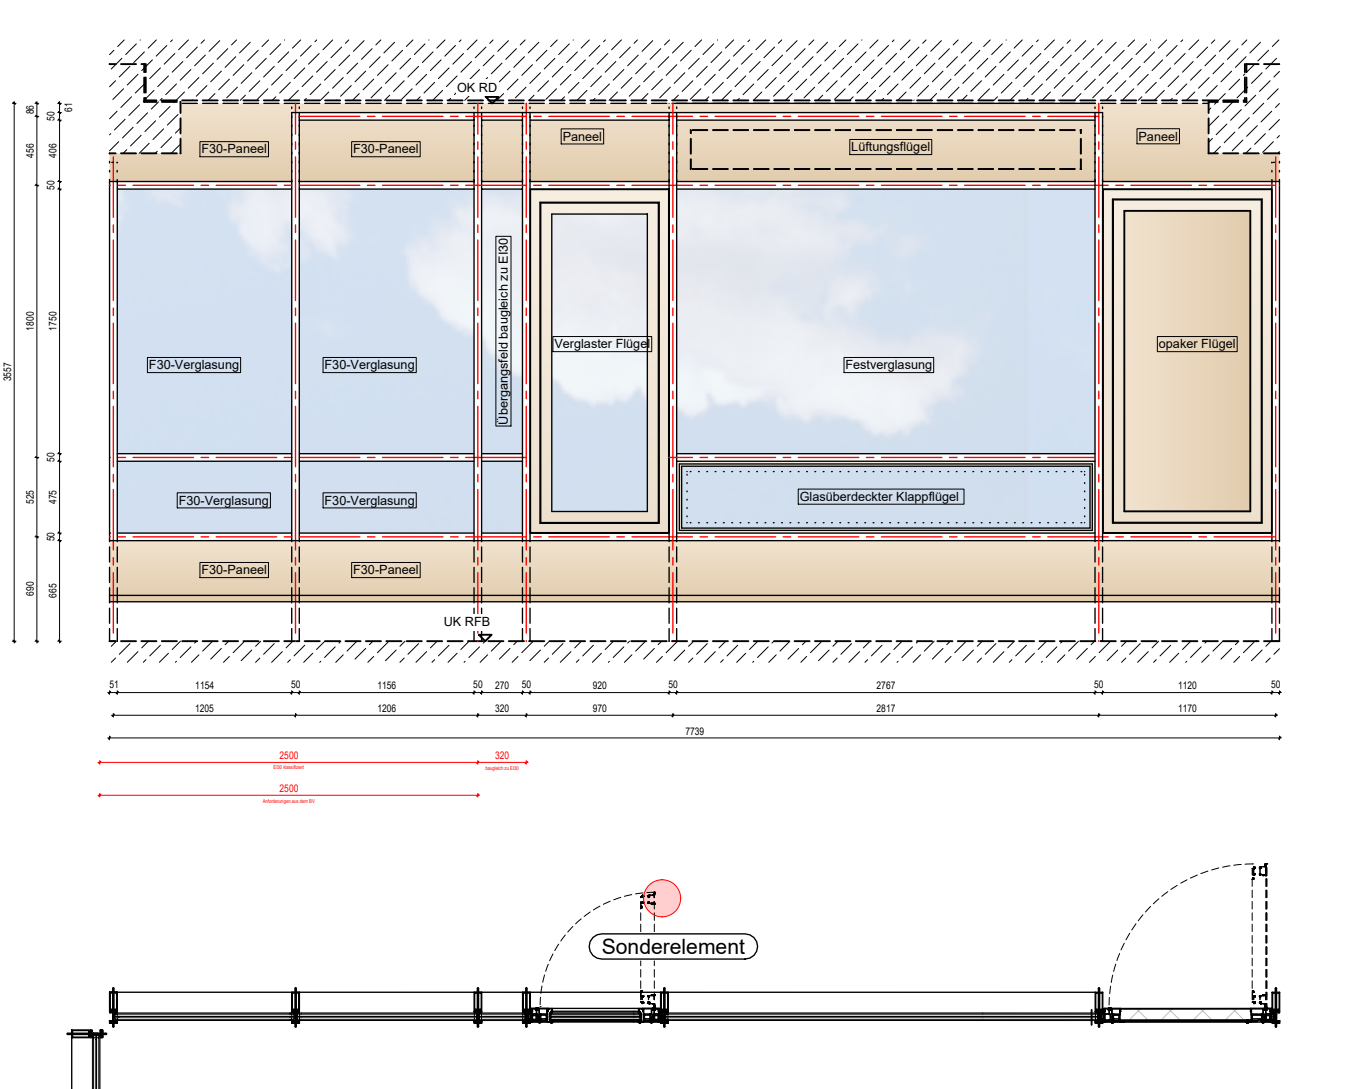


Ansicht von Außen:
Fassadenelement der Bezeichnung: Sonderelemente **E3_099 + E2_099**

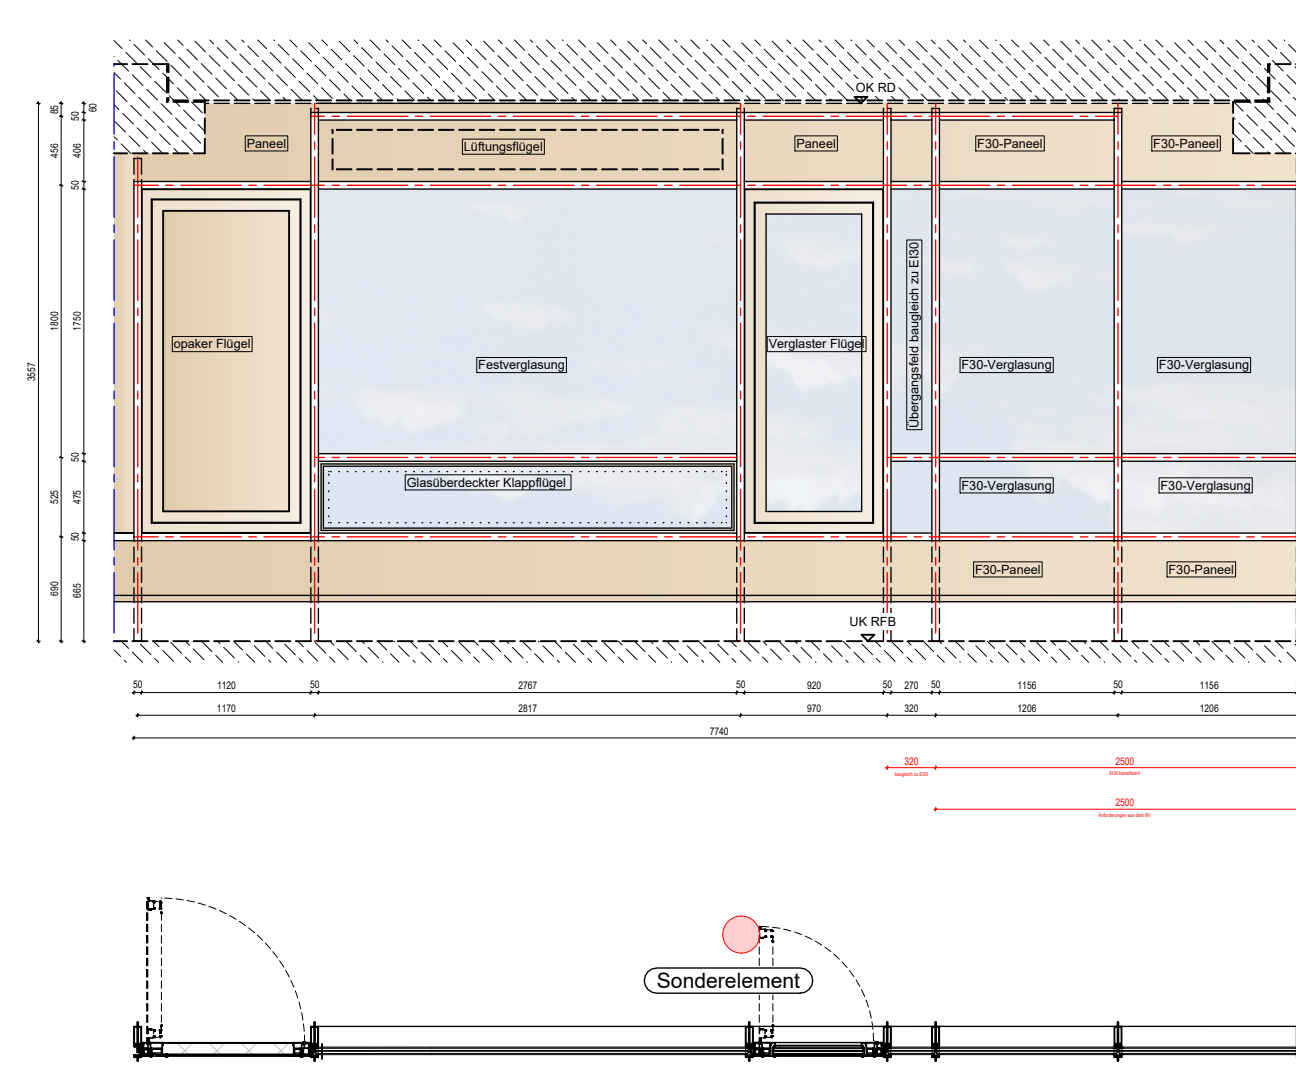


Ansicht von Außen:
Fassadenelement der Bezeichnung: **F3_3**

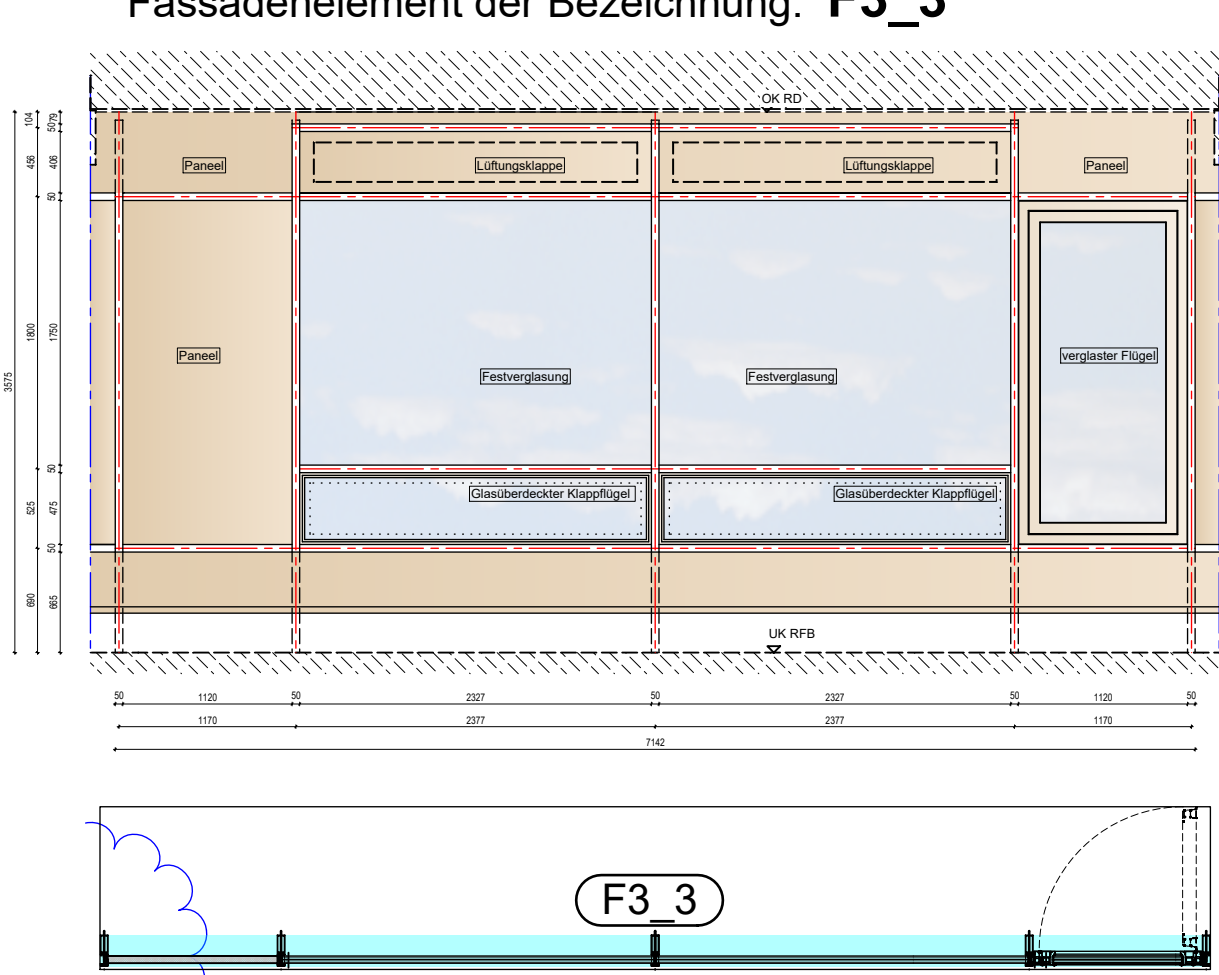

Ansicht von Außen:
Fassadenelement der Bezeichnung: Sonderelemente **E3_111**

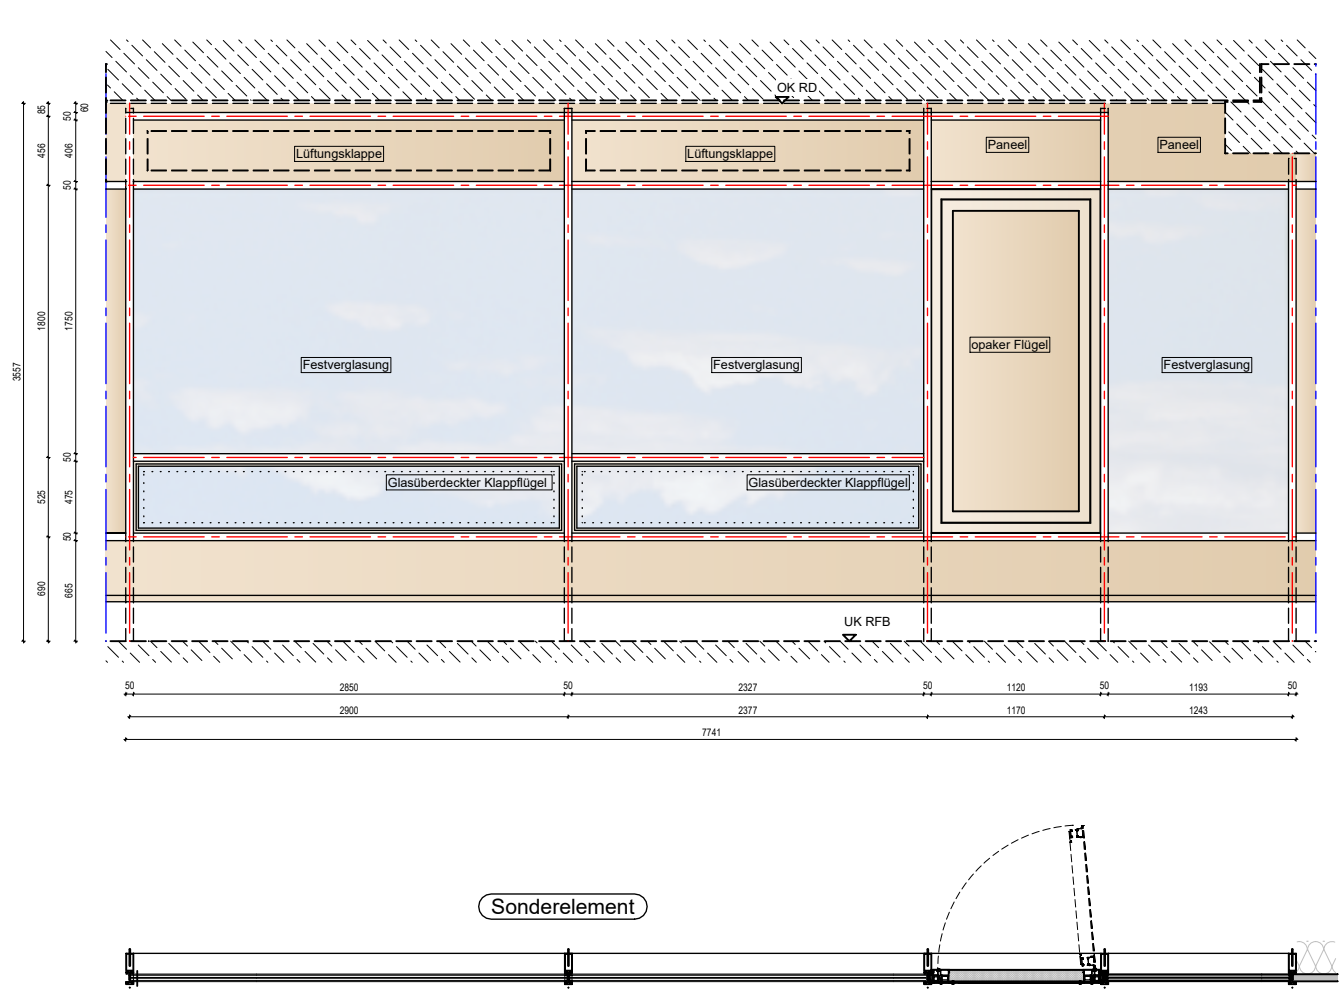

LV-Unterlage

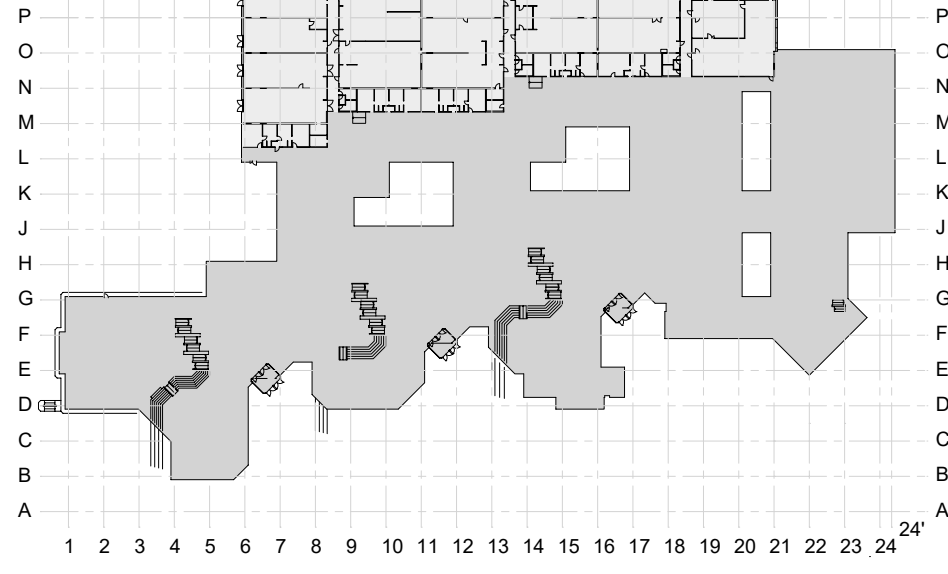ÄNDERUNGEN	i h g f e d c b a			
	Index	Datum	Bearb.	Änderungsvermerk
PHASE	FASSADENPLANUNG			
ÜBERSICHT				
	Kreisberufsschulzentrum Aalen			
INHALT	Fassadenelemente Ebene 2+3			
	PROJEKT: 22102 Kreisberufsschulzentrum Aalen			
PROJEKTDATEN	BAUHERR: Landratsamt Ostalbkreis Stuttgarter Str. 41, 73430 Aalen			
	BAUORT: Kreisberufsschulzentrum Aalen Steinbeisstraße 6, 73430 Aalen			
	ERSTELLT AM: 05.06.2024		GEÄNDERT AM:	
			PLOTTDATUM: 28.05.2026	
			GEZEICHNET: dr/mf	
		GEPRÜFT: xx		
		MAßSTAB: 1:50 (A0)		
PLAN-NR.: 22102_FP_9150_Ansichten_Abwicklung_E2_3				
HB = 841 / 1189 (1.00m²)				
Alpina				