


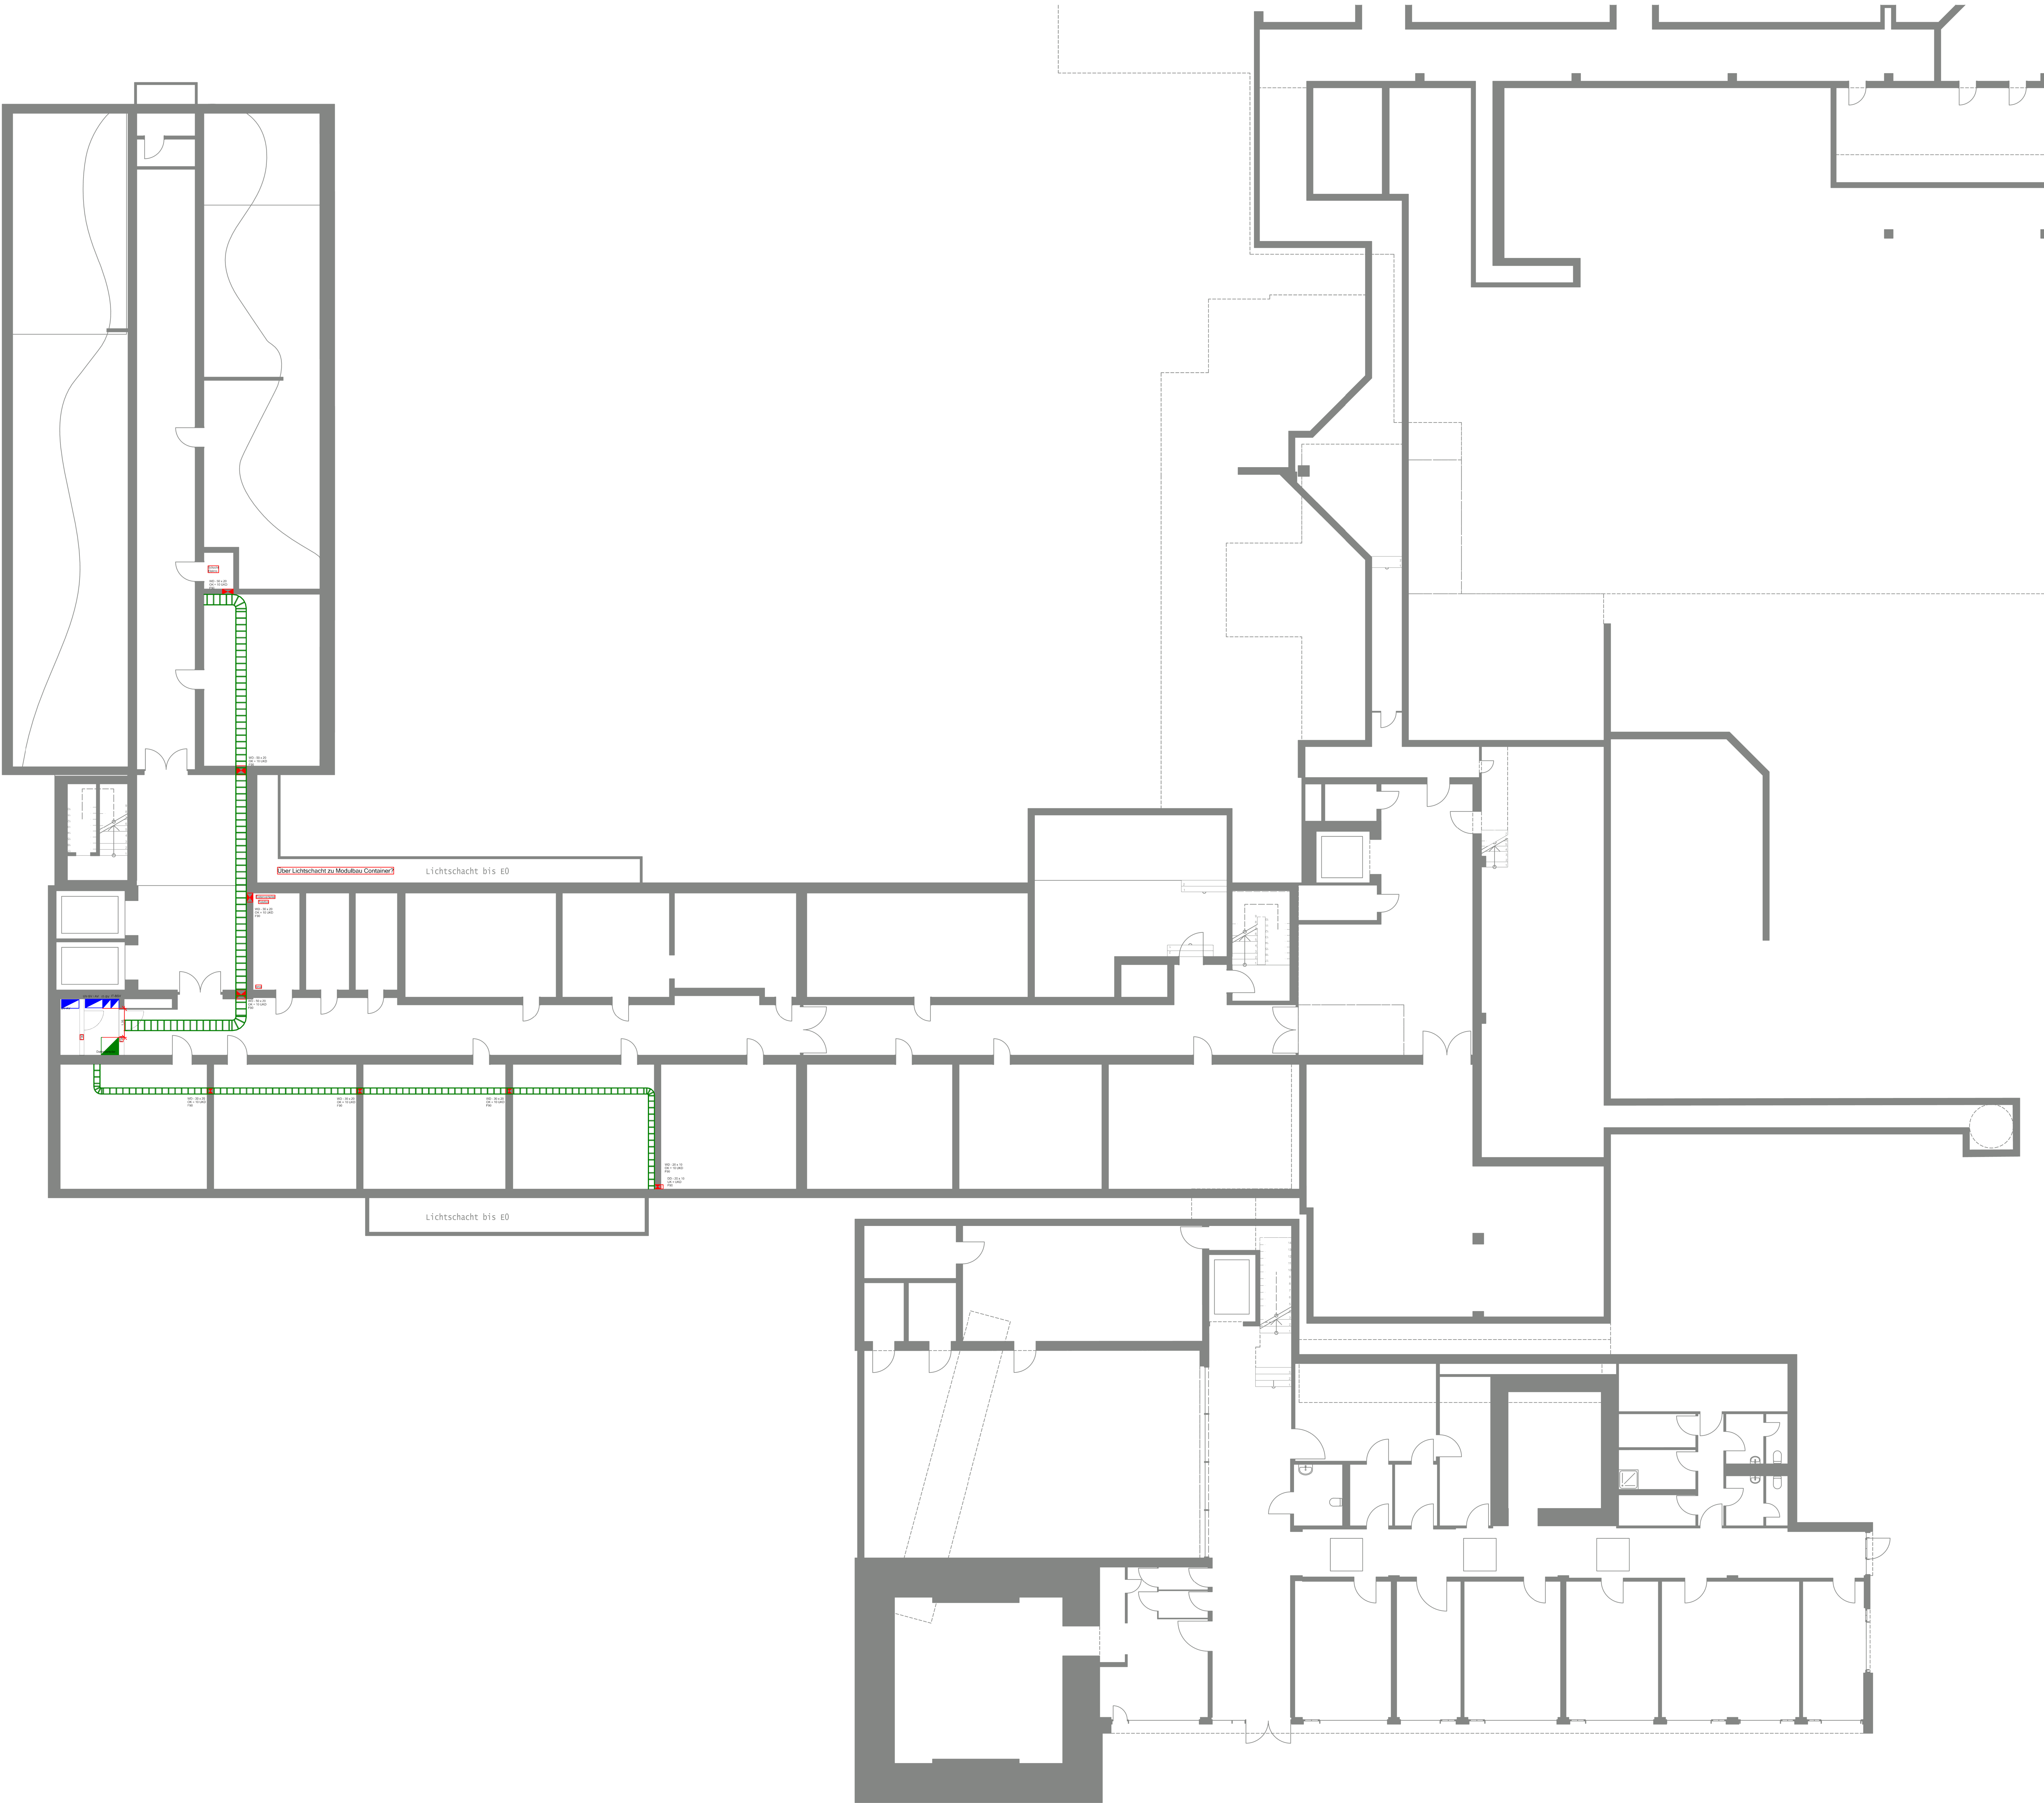

Kabelbahn-Segment	
	Kabelleiter, Höhe 60 mm, Breite 300 mm
	Kabelleiter, Höhe 60 mm, Breite 500 mm
Verteiler	
	Netzwerkschrank 80x80x200 42HE
	Reihenschaltschr. 2000x 800x400 +100 So
	IT-SV

Index	Änderung	Datum	Bearbeiter
Bauvorhaben			
ZNA Aalen			
Im Kälblesrain 1			
73430 Aalen			
Auftraggeber			
Eigenbetrieb Immobilien - Kliniken Ostalb			
Im Kälblesrain 1			
73430 Aalen			
Datum		Projekt	
Bearb.	28.04.2026	Nachb.	ZNA-Erweiterung
Gepr.	28.04.2026		
Dat:	ZNA-6008	Zeichnung	Untergeschoss UG2
Stand:			
Maßstab:	1:100		