



Übergang Dach_D01 - D02




Übergang Dach_D01 - D06



- 3x Dachkuppel:
 - Schweissbahn darüber verlegen
 - ausdämmen

sonstige Einbauten:
~5 Stk. bis 20x30cm
2 Stk. 1,00x1,00m

- Demontage umlaufend:
Rabatte, Kies und Pflastersteifen

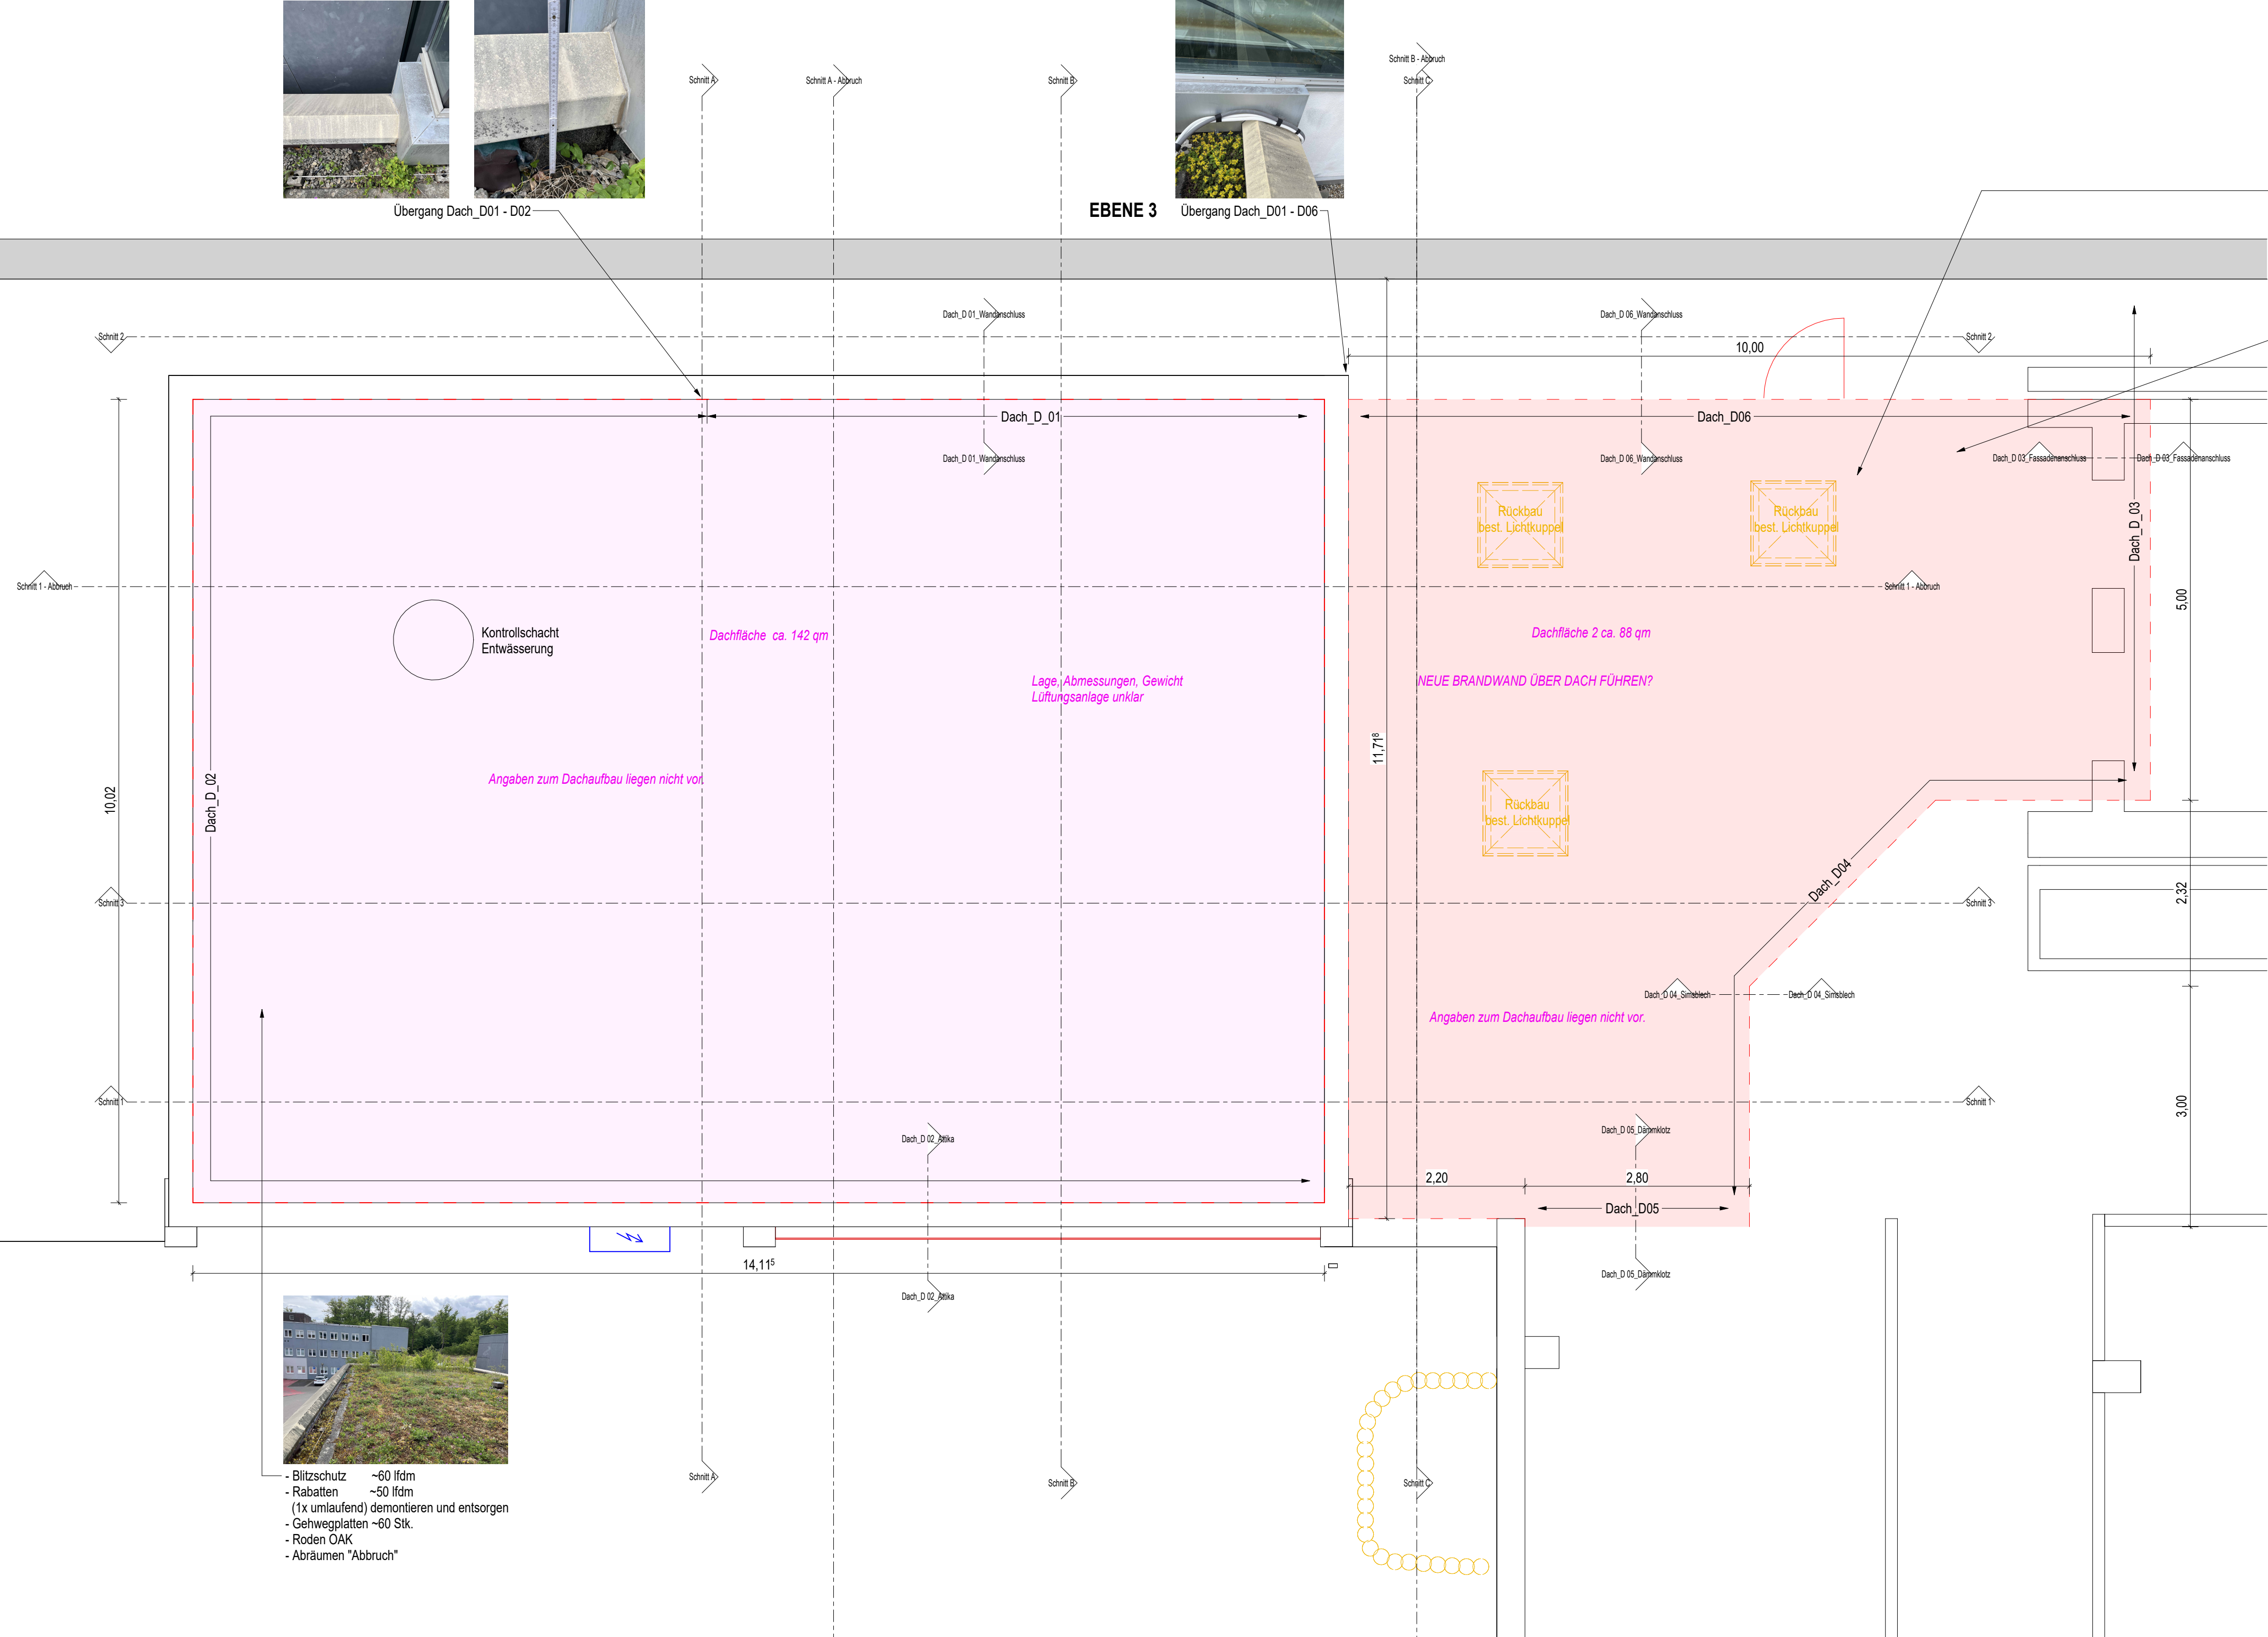

- | | | | | | |
|---|-----------------|---|--------------------------------|---|---------------------|
|  | BETONFERTIGTEIL |  | DÄMMUNG WEICH |  | BRANDWAND |
|  | TROCKENBAU |  | DÄMMUNG HART |  | ART EINER BRANDWAND |
|  | MAUERWERK |  | ZIEGEL |  | F 90 |
|  | STAHLBETON |  | BESTANDSWAND
(bei Umbauten) |  | F 30 |

EFH = 447,82 müNN = - 3,37m

Alle Maße sind vom Unternehmer eigenverantwortlich zu prüfen!
Bei Unklarheiten ist vor Ausführung die Bauleitung zu verständigen!
Die Baustelle ist vor der Baumaßnahme zu besichtigen!

Statik nach Angabe: Ohligschläger & Roll PartG mbB, Aalen
Brandschutz nach Angabe Brandschutzgutachten: Bausachverständige Allgäu GmbH, Gutachten vom 11.12.2025
Bauteilkatalog / Bauphysikalische Ausführung nach Angabe: Ingenieurbüro Beug Altdorf, Gutachten vom 12.01.2026
Strahlenschutz nach Angabe Gutachten: Rau Strahlenschutz GmbH, Gutachten vom 06.01.2026

[illegible]

INDEX	DATUM	BESCHREIBUNG
-------	-------	--------------

Bauherr:
**Immobilien Kliniken Ostalb
Im Kälblesrain 1
73430 Aalen**

Projekt:
Umbau DRK-Garagen zu Angiografie

Planart:
Dachaufsicht (Bauteil 3, Ebene 2).

Projektnummer: 2609

Datum: 26-06-22



KOCH ARCHITEKTUR
Generalplaner GmbH
Röhlinger Straße 26, 73479 Ellwangen- Neunheim
Tel: 07961 579290 Fax: 07961-5792950

Freigabe Bauherren

Datum/Unterschrift

Format: 780 x 420

Plannummer:

W_B3_DA-E2-01

Diese Zeichnung ist Eigentum der Koch Architektur Generalplaner GmbH
Sie darf gemäß §§. 12 und 11f Urh.G. und 823 BGB ohne unsere schriftliche
Genehmigung weder vervielfältigt noch unbefugt verwertet werden,
noch Dritten zur Einsicht überlassen oder in sonstiger Weise inhaltlich missbraucht werden!