


P:\122029_LRA_Ostalbkreis\Freianlagen\01_CAD\05_Ausführungsplanung\122029-32-FP_2026-06-05.dwg

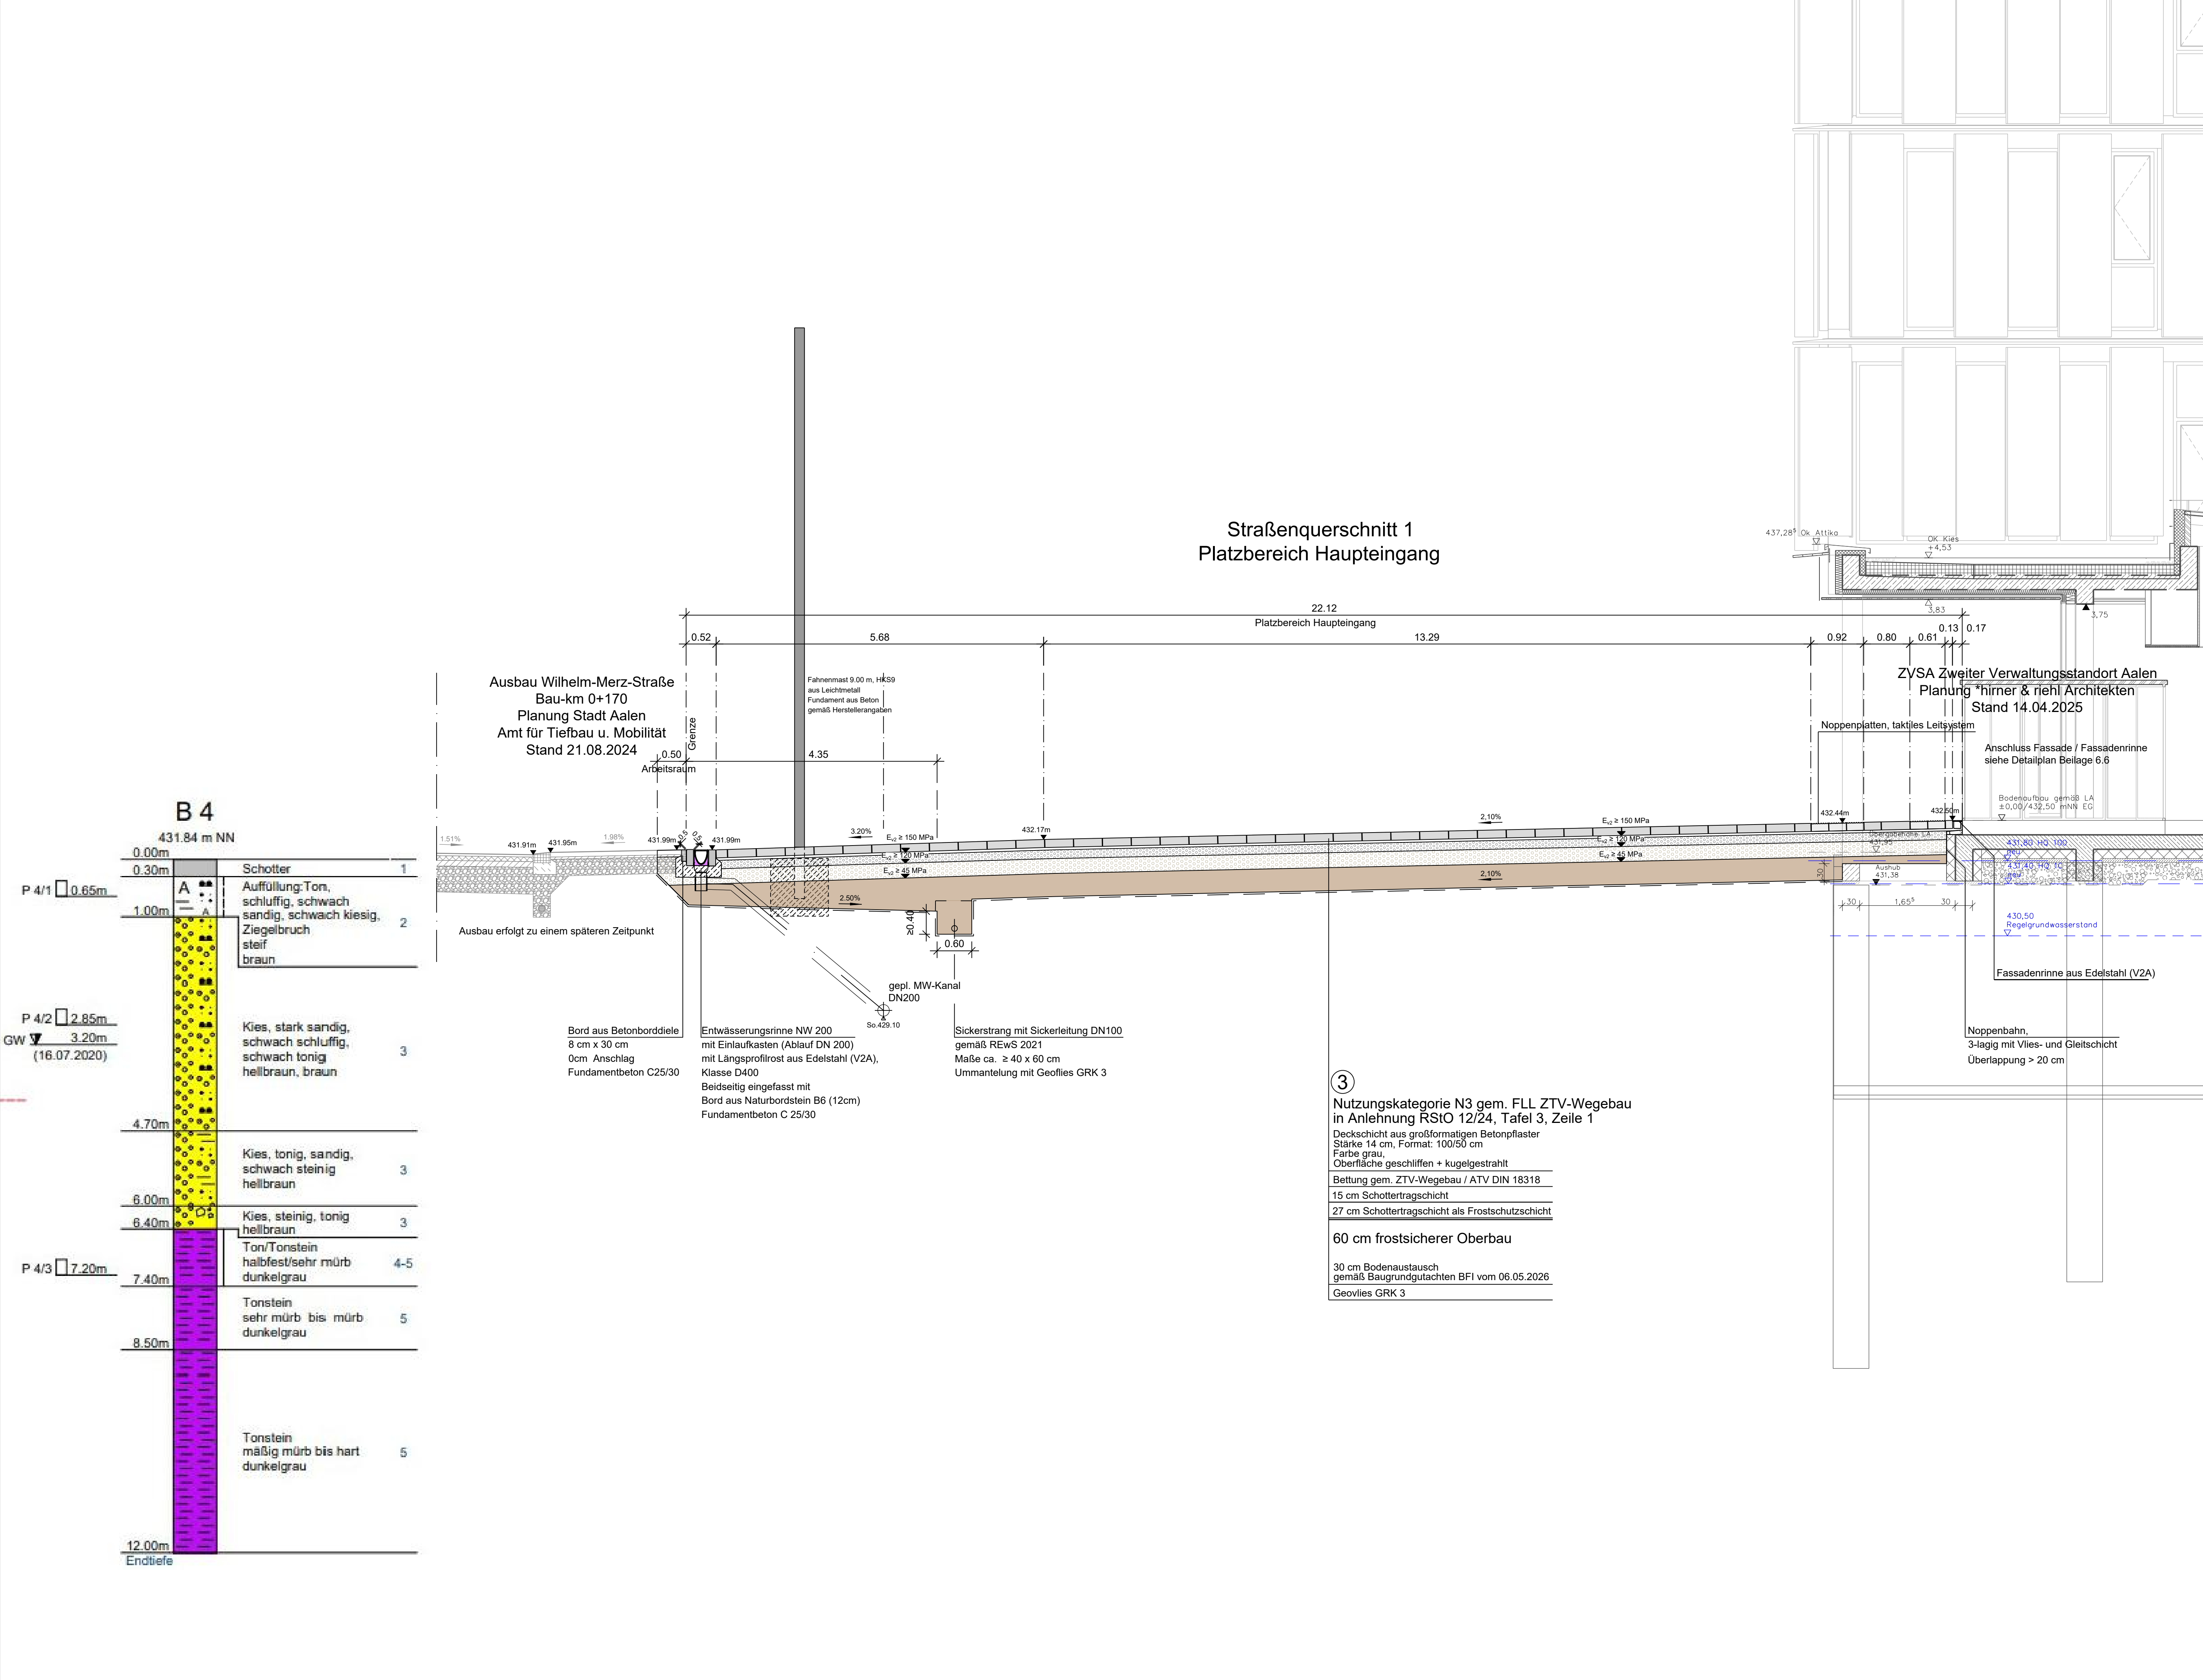

Plangrundlagen:		
Höhenstatus	HS 100 DHHN12 NN-Höhen in Meter	
Lagestatus	LS120 DHDN90 GK4-Koordinaten	
Vor Beginn der Tiefbauarbeiten haben sich die ausführenden Firmen über die genaue Lage der Ver- und Entsorgungsleitungen bei den einzelnen Spartenträgern zu informieren !		
Maße und Koten sind vom Unternehmer zu prüfen !		

Landratsamt Ostalbkreis

Plan für Ausschreibung

Der Bauherr:			
..... /			
Projekt:			
Neubau zweiter Verwaltungsstandort in Aalen			
Plan:		Ausführungsplanung	
Straßenquerschnitt Schnitt 1 - Platzbereich Haupteingang		Proj.Nr.:	122 029
		Datum:	05.06.2026
Vermessen:	Bestand gezeichnet:	Maßstab:	Plangröße:
Entworfen:	Planung gezeichnet:	1:10	0.58qm
Geprüft:	Bauleitung:	Plan-Nr.:	Beilage-Nr.:
		122029-32.1-FP	2.1
Index	Datum	Art der Änderung	Name
a			
b			
c			