



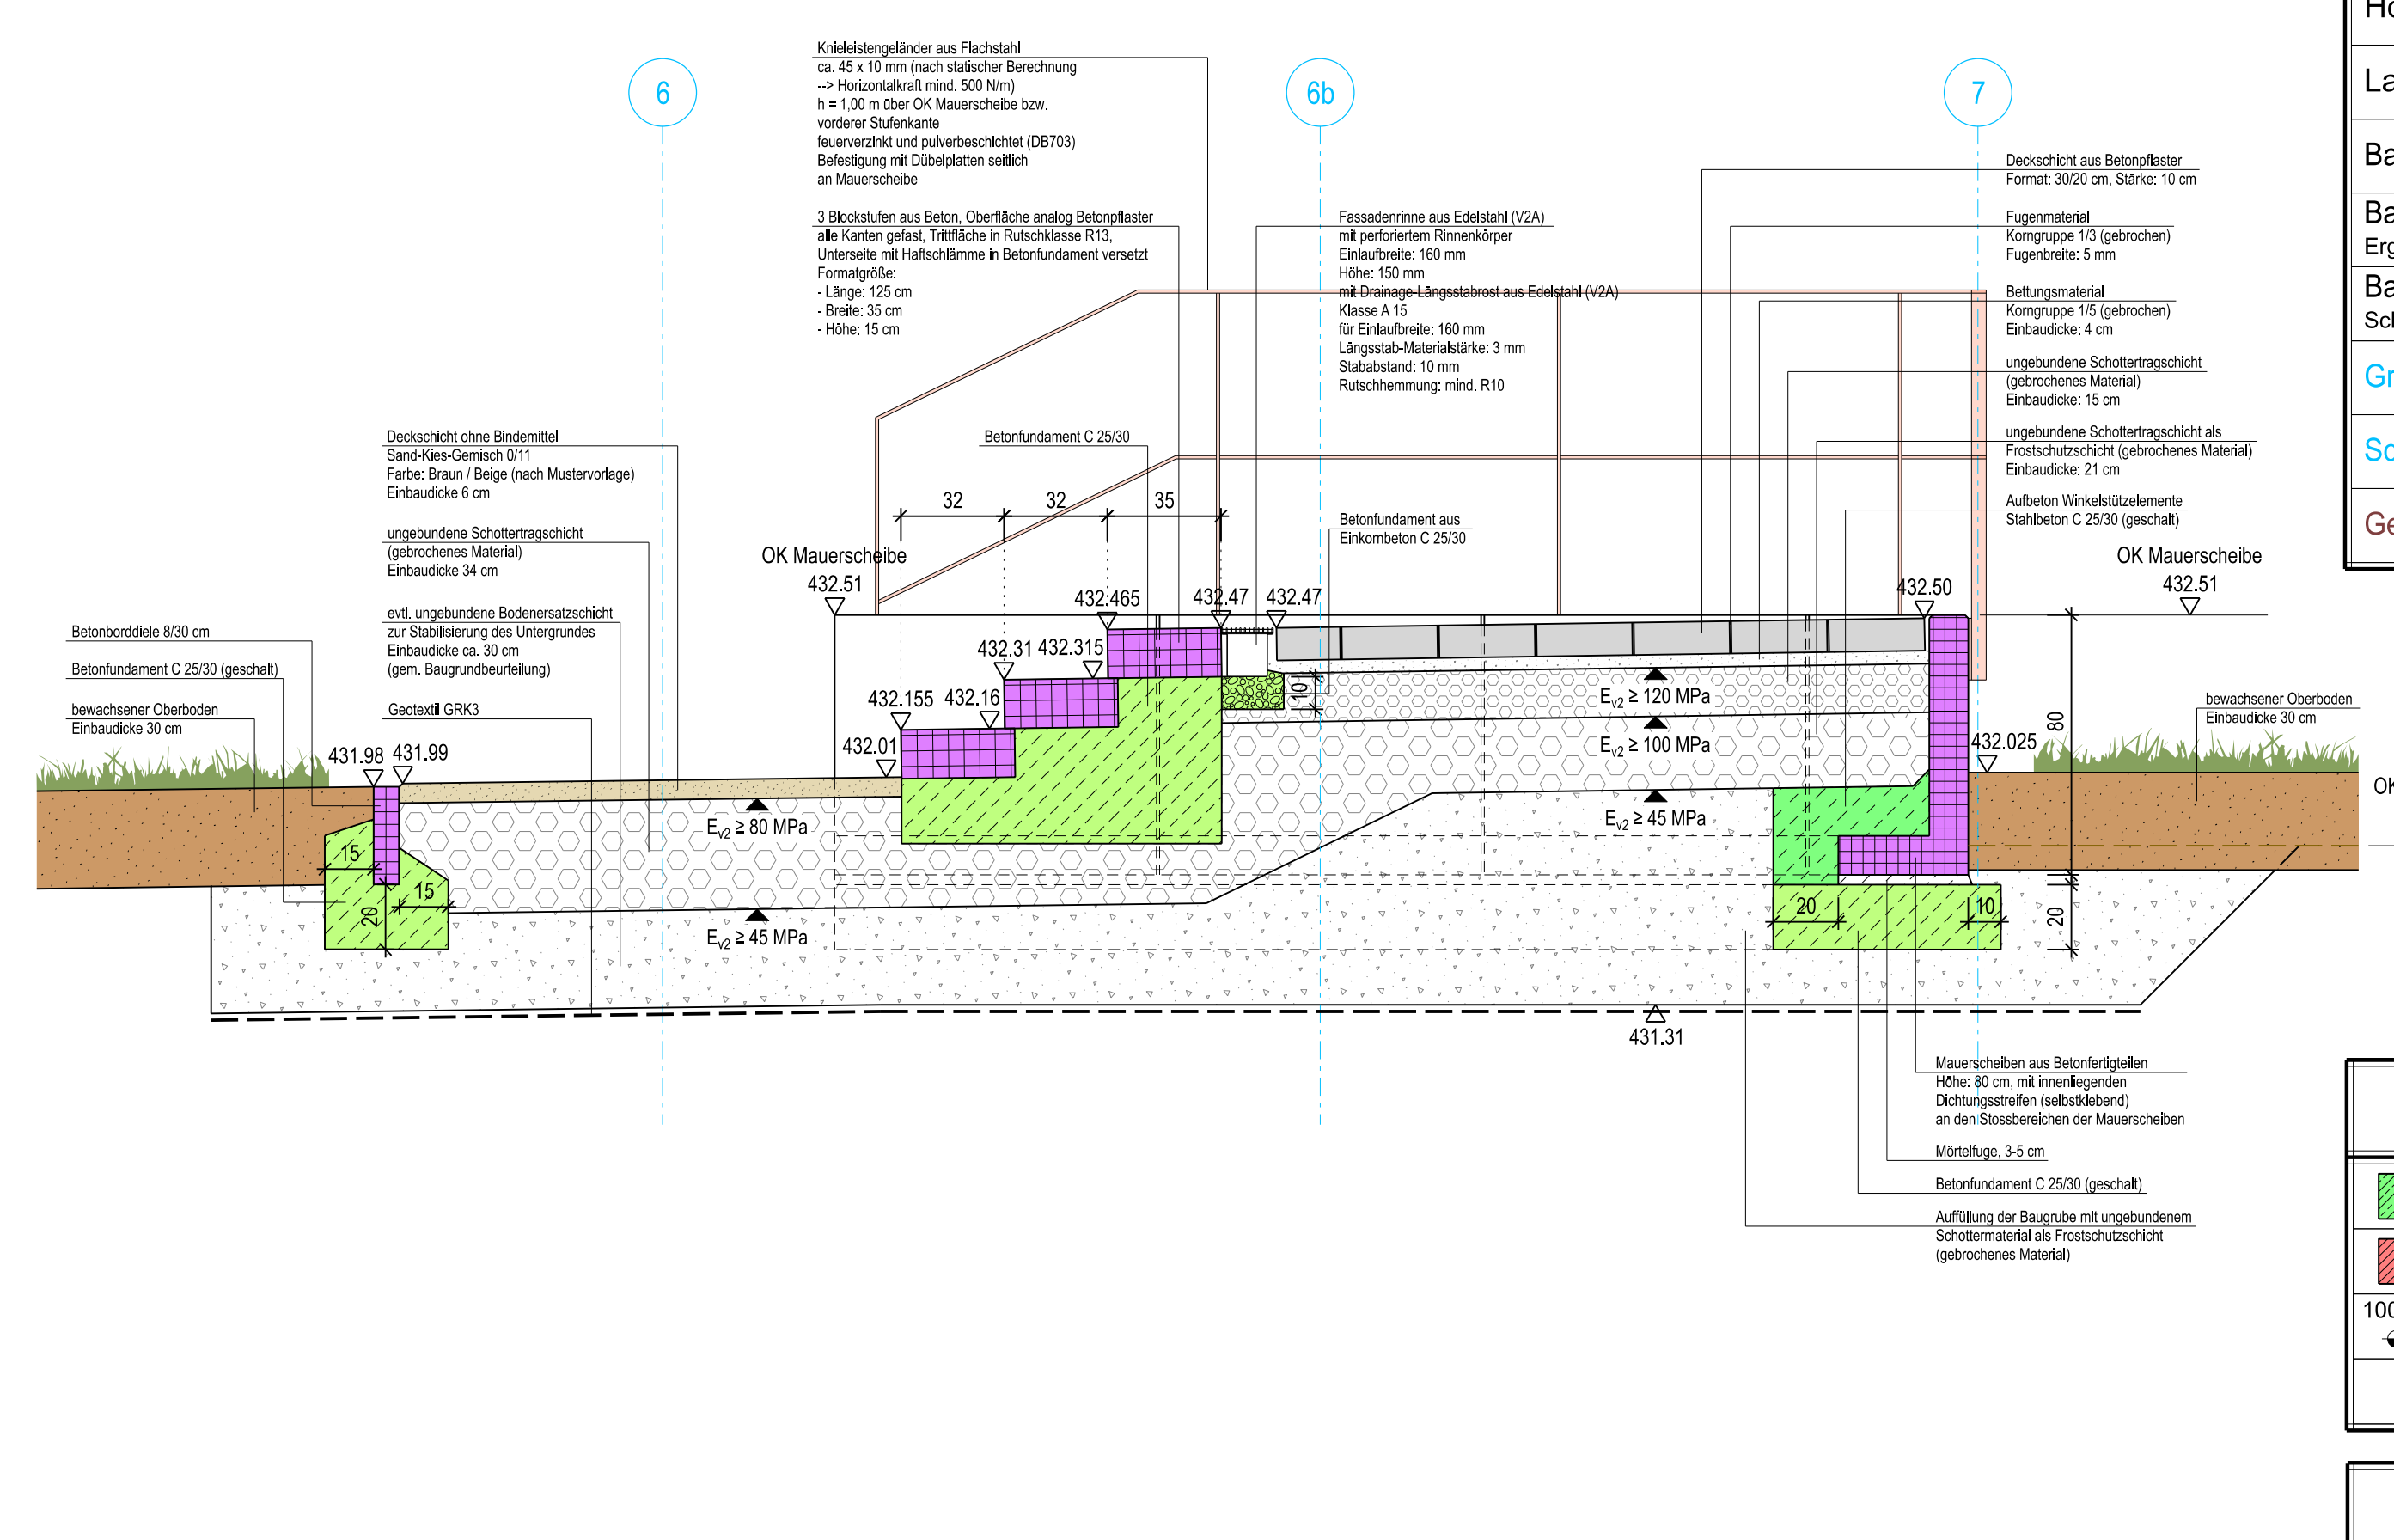

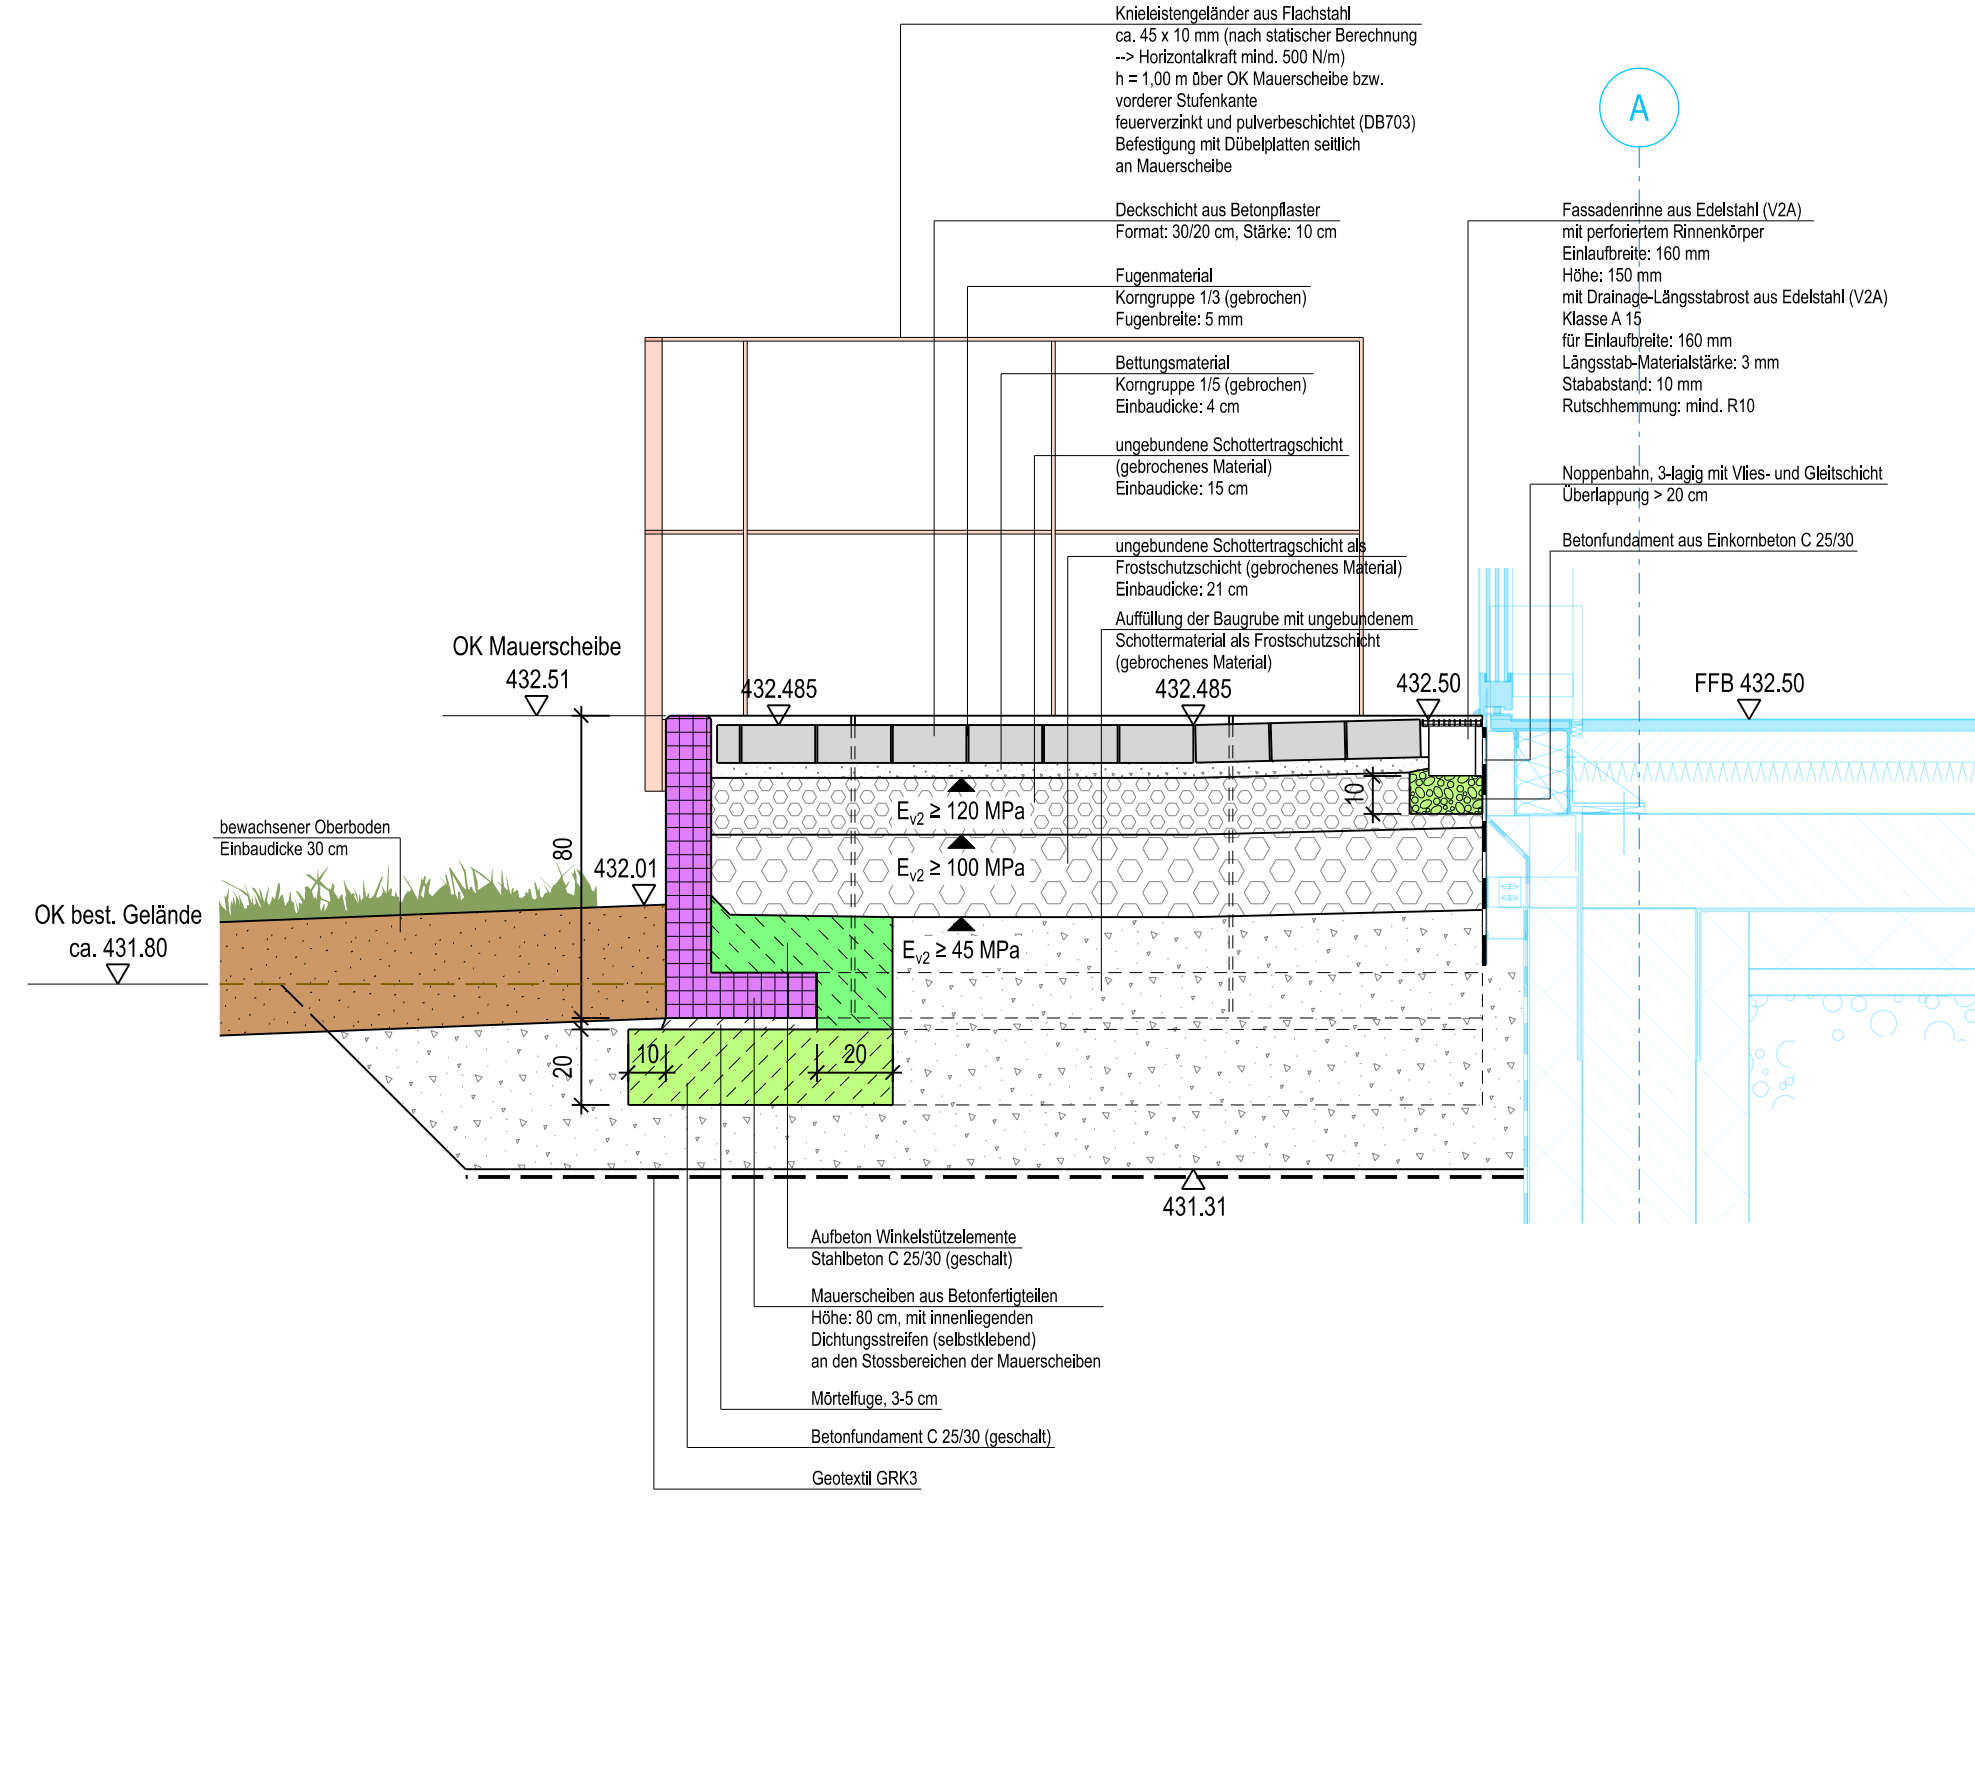


 



### Schnitt B-B



Legende Bauwerk:			
	Beton bewehrt		Beton unbewehrt
	Mauernwerk		Fertigteil
100.00 100.00  	Roh - Höhe	100.10 100.10  	Fertig - Höhe
 A	Schnittbezeichnung		

Maße und Koten sind vom Unternehmer zu prüfen !

URHEBERRECHTLICH GESCHÜTZT VERVIELFÄLTIGUNG UND WEITERGABE AN DRITTE UNZULÄSSIG UND STRAFBAR