



Schnitt A-A

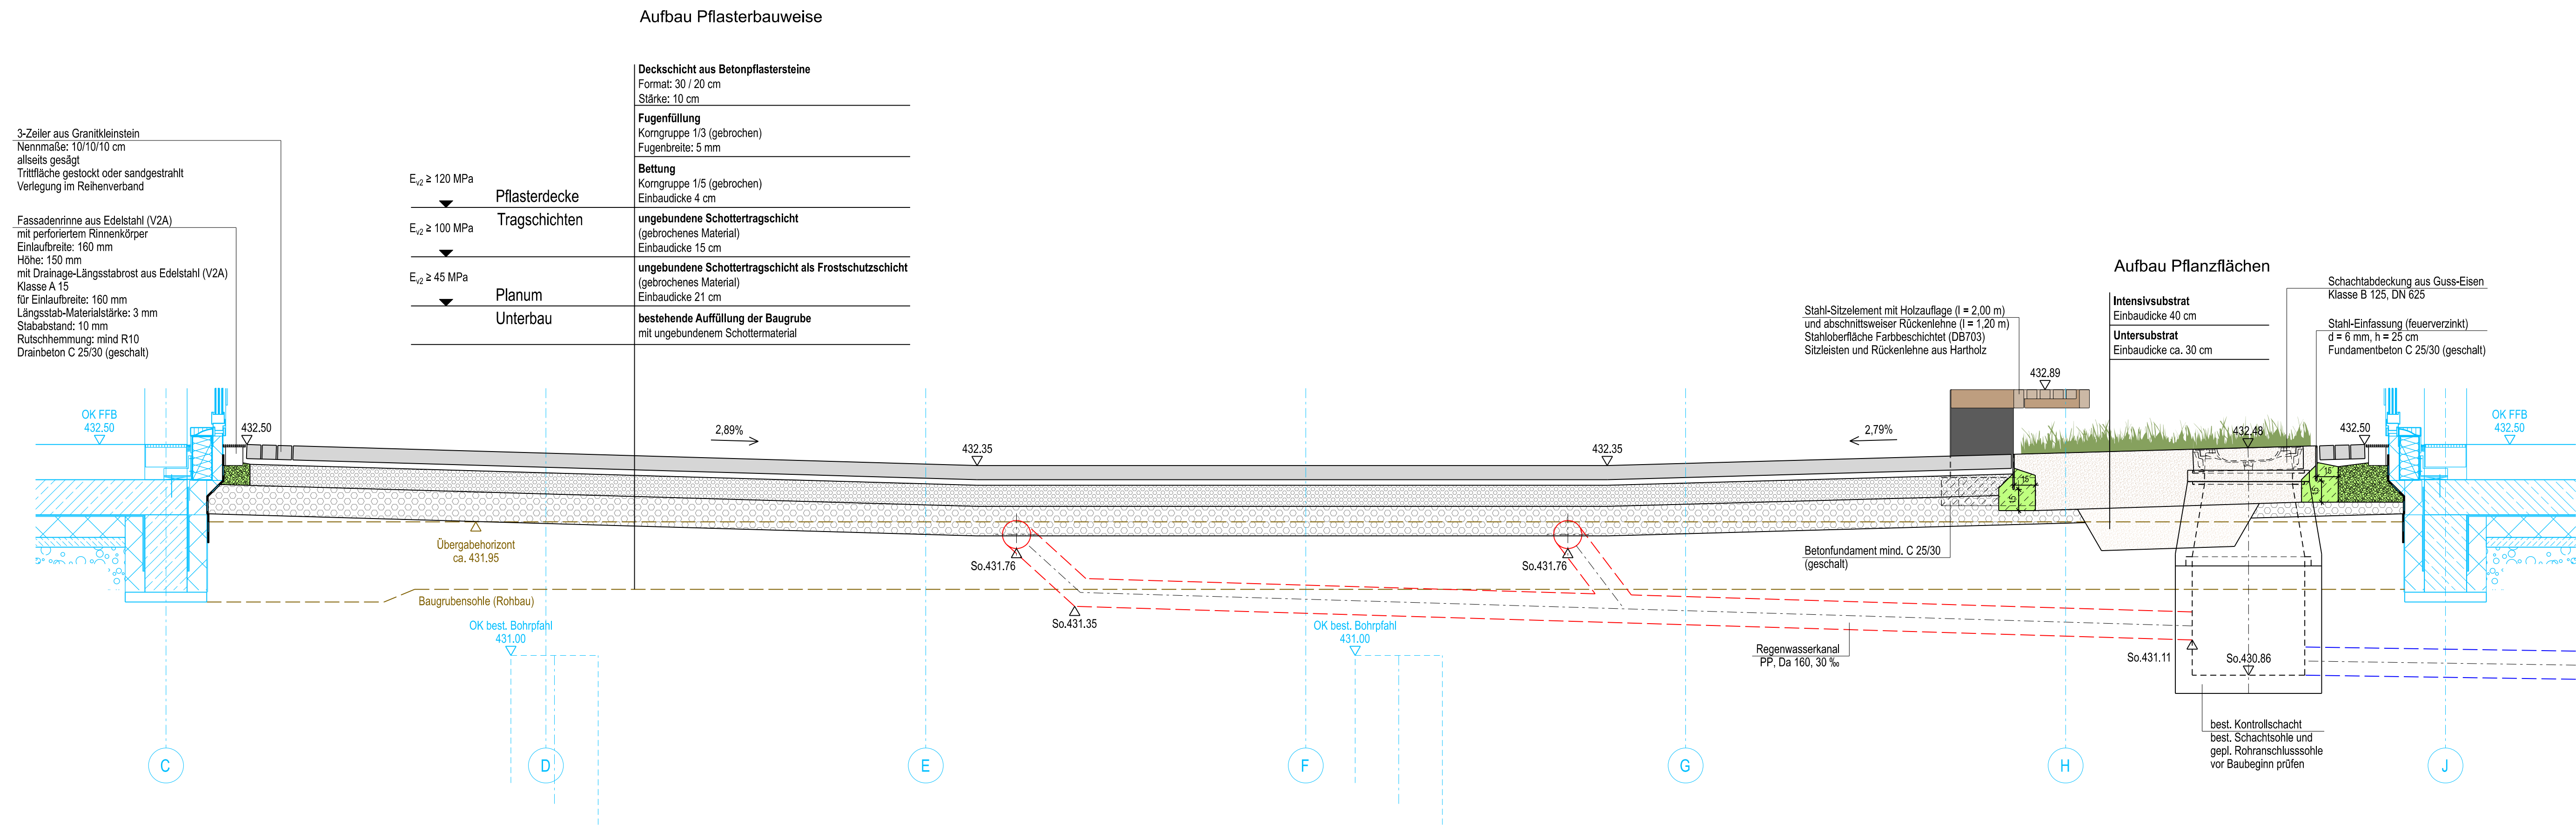

Schnitt B-B

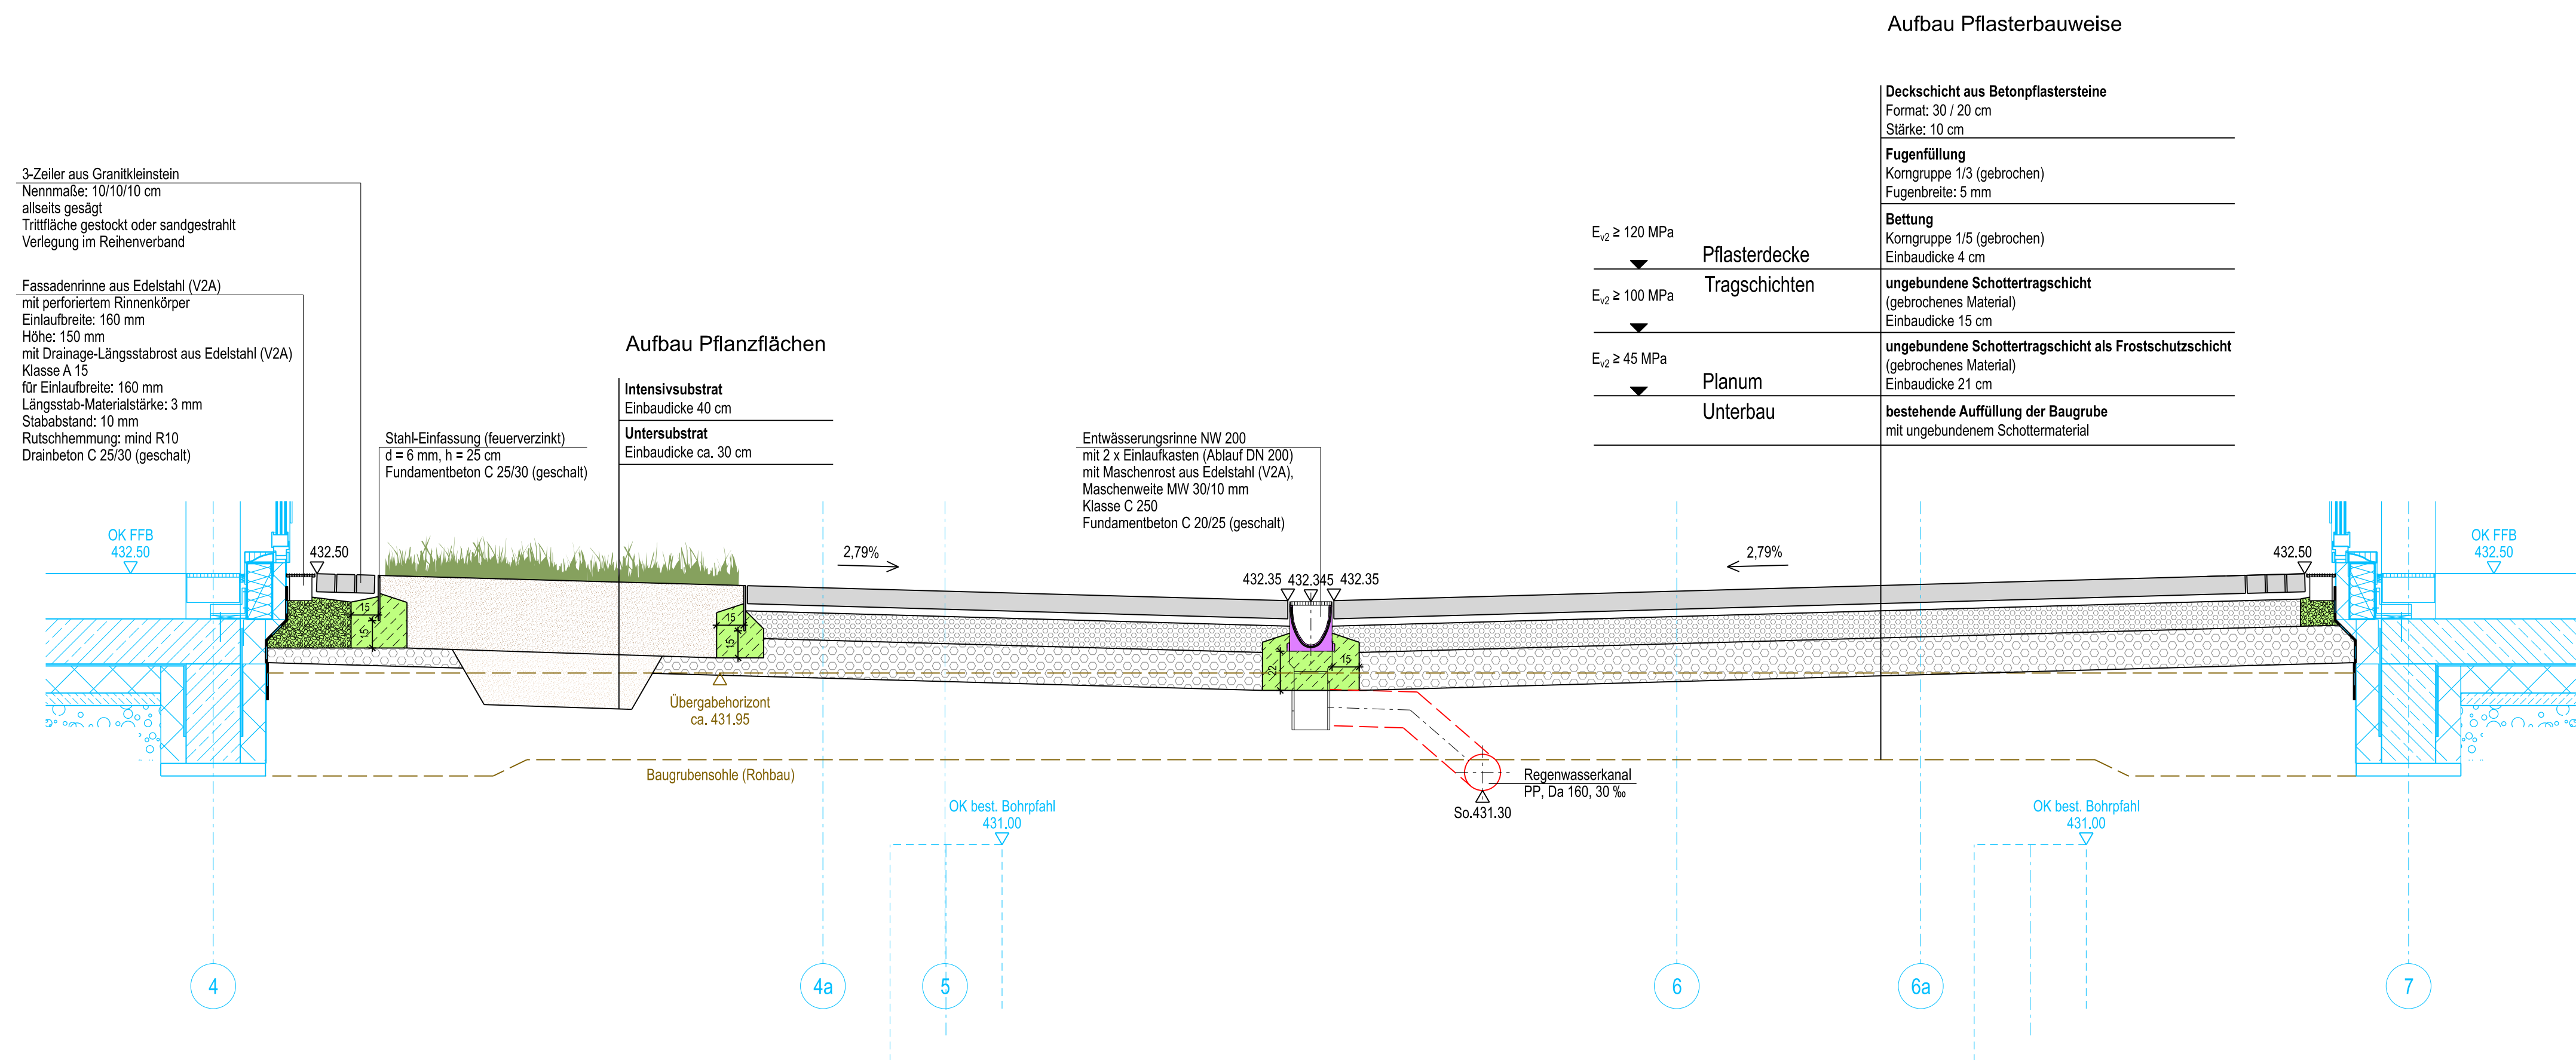

Planggrundlagen:

Höhenstatus	DHHN12 NN-Höhen in Meter	
Lagestatus	LS120 DHDN90 GK4-Koordinaten	
Detail Sockel Plan-Nr. D23.03 F02		Stand: 02.10.2024

Maße und Koten prüfen !

Vor Beginn der Bauarbeiten haben sich die ausführenden Firmen über die genaue Lage der Ver- und Entsorgungsleitungen zu informieren.

Landratsamt
Ostalbkreis

Plan für Ausschreibung

Der Bauherr:	 /		
Projekt:				
Neubau zweiter Verwaltungsstandort in Aalen				
Plan:		Ausführungsplanung		
Innenhof Gebäude1 Schnitt A-A + B-B		Proj.Nr.:	122 029	
		Datum:	05.06.2026	
Vermessen:	Bestand gezeichnet:	Maßstab:	Plangröße:	
Entworfen:	Planung gezeichnet:	1:25	0.59qm	
		Plan-Nr.:	Bellage-Nr.:	
Geprüft:	Bauleitung:	122029-35.2-FP	5.2	
Index	Datum	Art der Änderung		Name
a				
b				
c				
WASSER VERKEHR RAUM VERMESSUNG GIS UMWELT TECHNIK BETREUUNG PLANUNG				
URHEBERRECHTLICH GESCHÜTZT VERVIELFÄLTIGUNG UND WEITERGABE AN DRITTE UNZULÄSSIG UND STRAFBAR				