


Plangrundlagen:		
Höhenstatus	HS 100 DHHN12 NN-Höhen in Meter	
Lagestatus	LS120 DHDN90 GK4-Koordinaten	
Grundriss EG Geb 2 nord Pl.-Nr. ZVSA-ARC-A-GR-00-02 F06		Stand: 28.02.2025

Legende:			
	Pflasterdecke aus Betonpflastersteinen, 30/20/10 cm		Baum
	5-Zeiler aus Granitkleinstein, Nennmaß: 10/10/10 cm		Strauch
	Stahl-Einfassung (feuerverzinkt) d = 6 mm		Stauden
	Fassadenrinne		Bodendecker
	Entwässerungsrinne		
	Schachtabdeckung, D = 625 mm Guss		
	Schnittbezeichnung		
	100.00 Roh - Höhe		
	100.10 Fertig - Höhe		

Vor Beginn der Tiefbauarbeiten haben sich die ausführenden Firmen über die genaue Lage der Ver- und Entsorgungsleitungen bei den einzelnen Spartenägern zu informieren !

Maße und Koten sind vom Unternehmer zu prüfen !

Die bestehenden Abwasseranschlüsse sind vor der Bestellung der Fassadenrinnen / Entwässerungsrinnen in der Lage und Höhe zu prüfen !

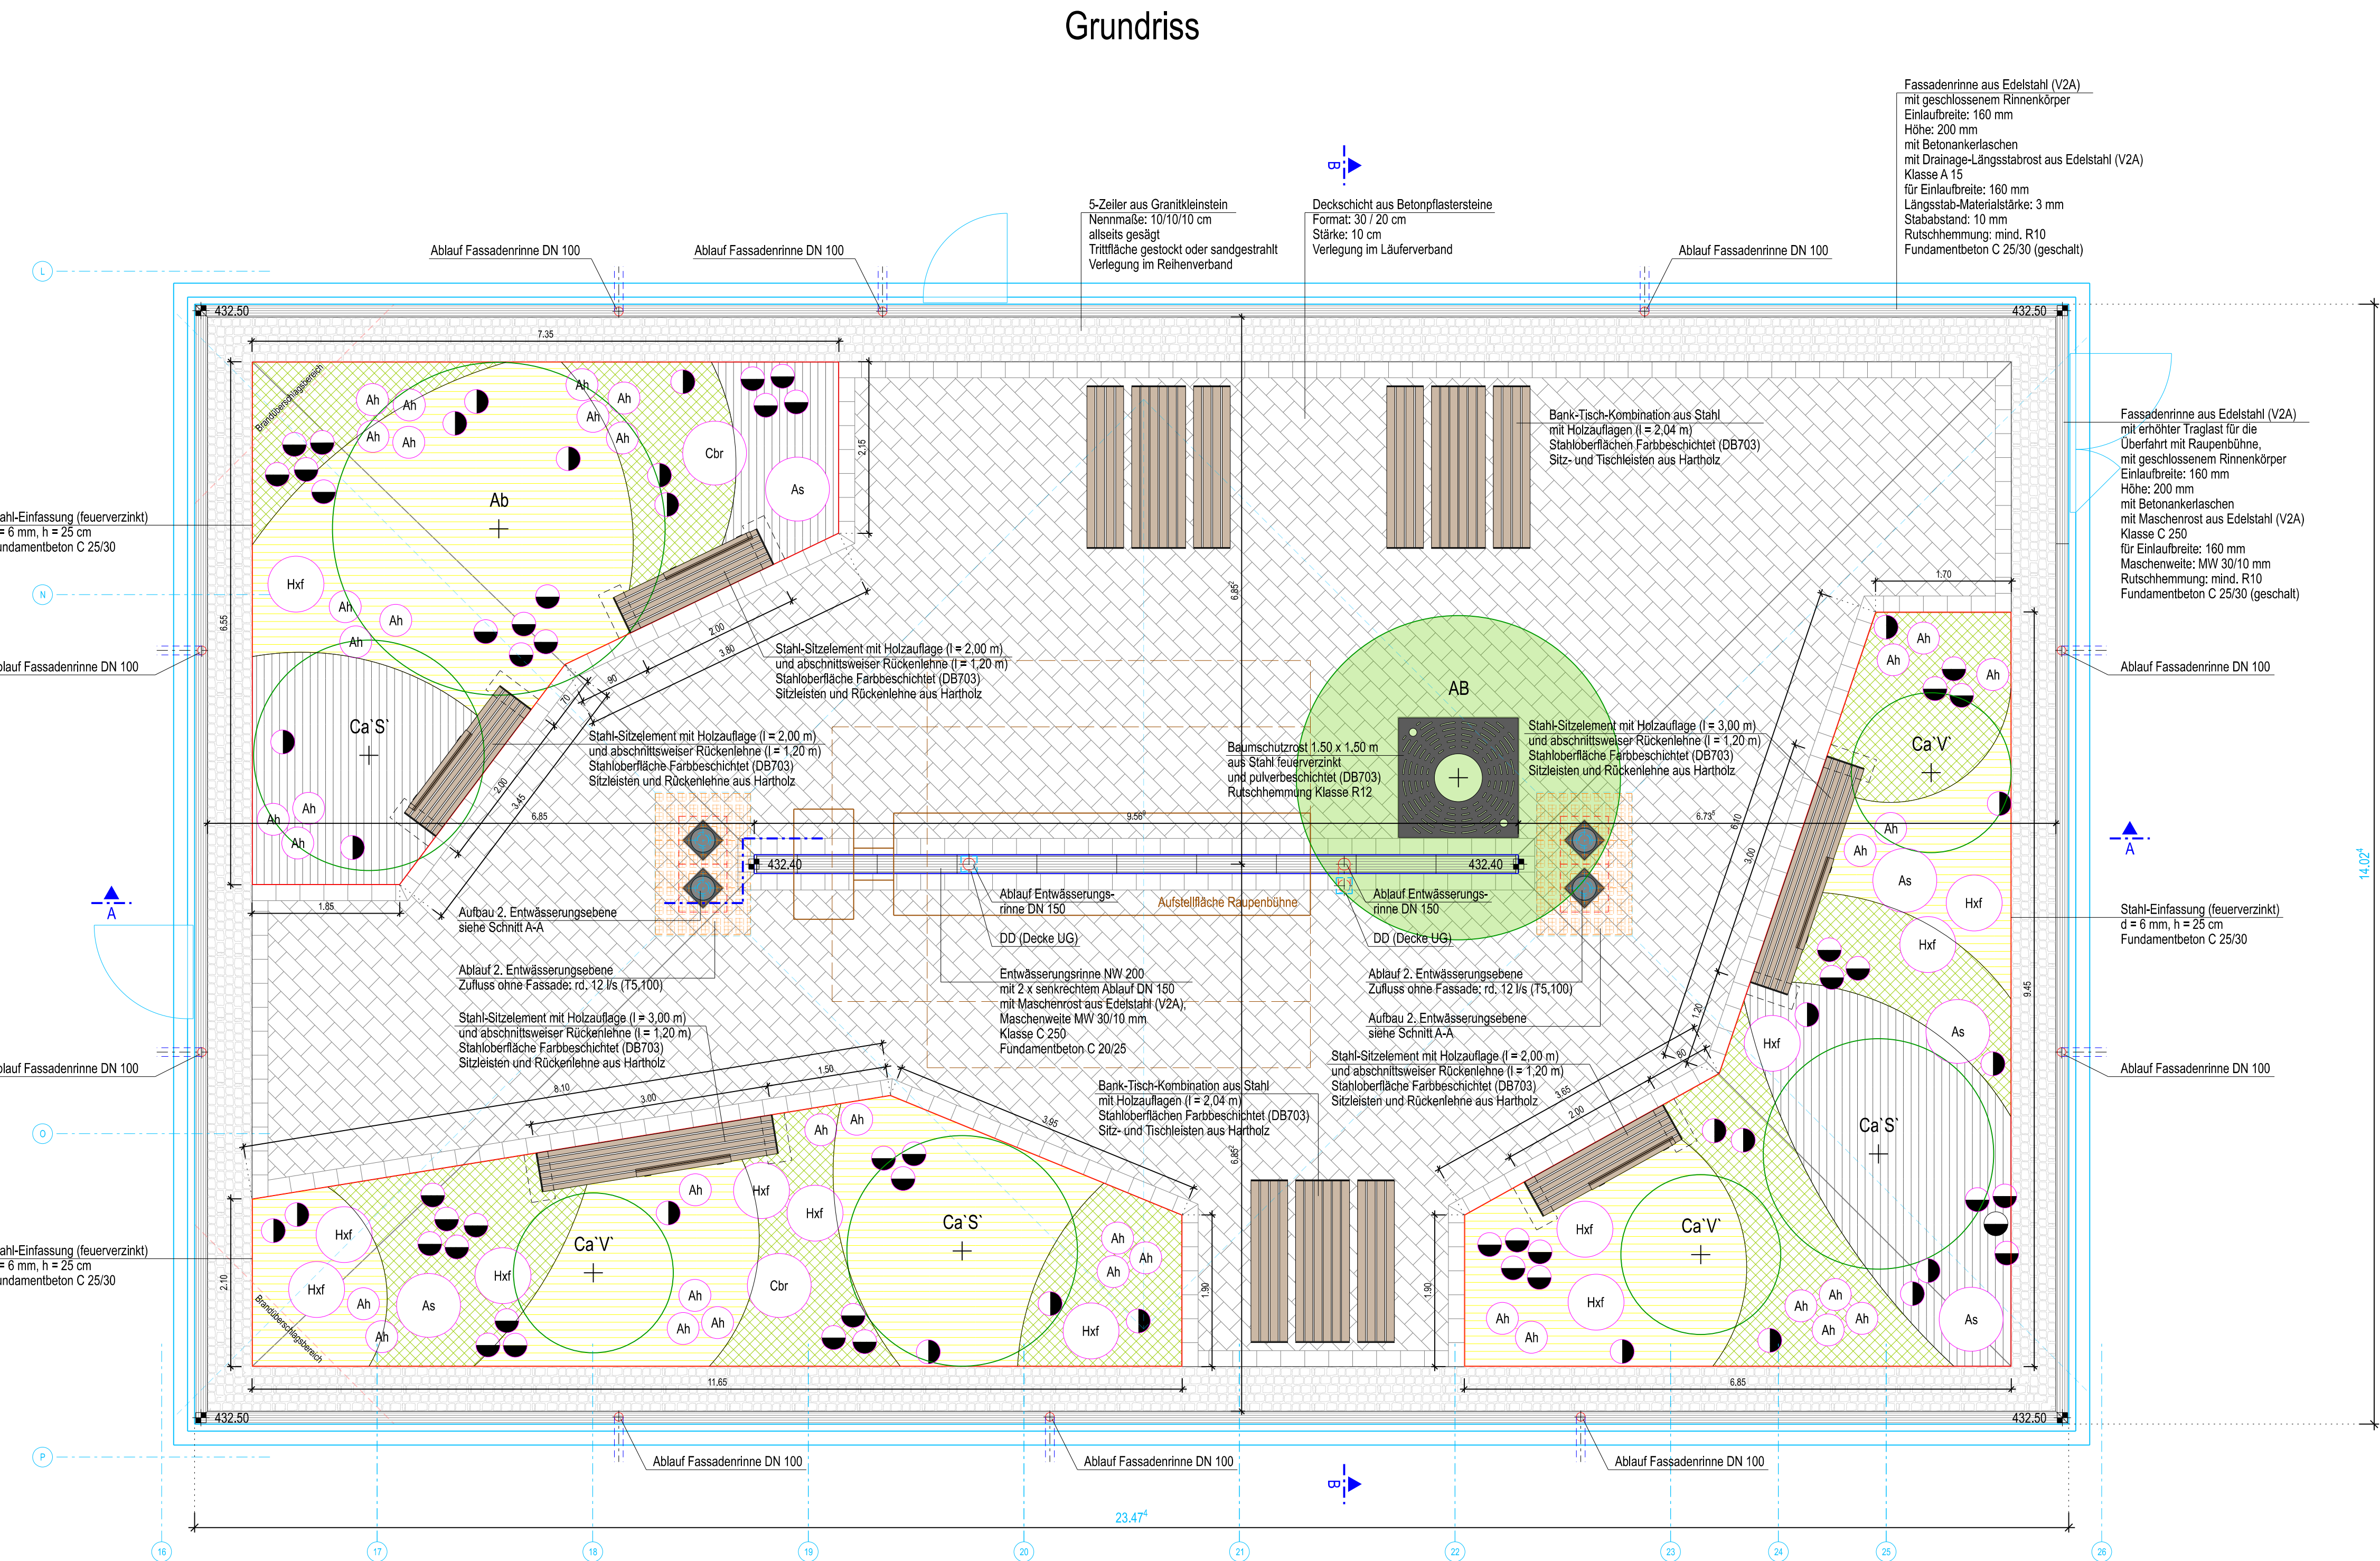

Landratsamt
Ostalbkreis

Plan für Ausschreibung

Der Bauherr:			
..... /			
Projekt:			
Neubau zweiter Verwaltungsstandort in Aalen			
Plan:		Ausführungsplanung	
Innenhof Gebäude 2		Proj.Nr.: 122 029	
Grundriss		Datum: 05.06.2026	
Vermessen:	Bestand gezeichnet:	Maßstab:	Plangröße:
Entworfen:	Planung gezeichnet:	1:50	0.53qm
Geprüft:	Bauleitung:	Plan-Nr.: 122029-35.3-FP	Beilage-Nr.: 5.3
Index	Datum	Art der Änderung	Name
a			
b			
c			
WASSER VERKEHR RAUM VERMESSUNG GIS UMWELT TECHNIK BETREUUNG PLANUNG			
URHEBERRECHTLICH GESCHÜTZT Vervielfältigung und Weitergabe an Dritte unzulässig und strafbar			