


Schnitt B-B

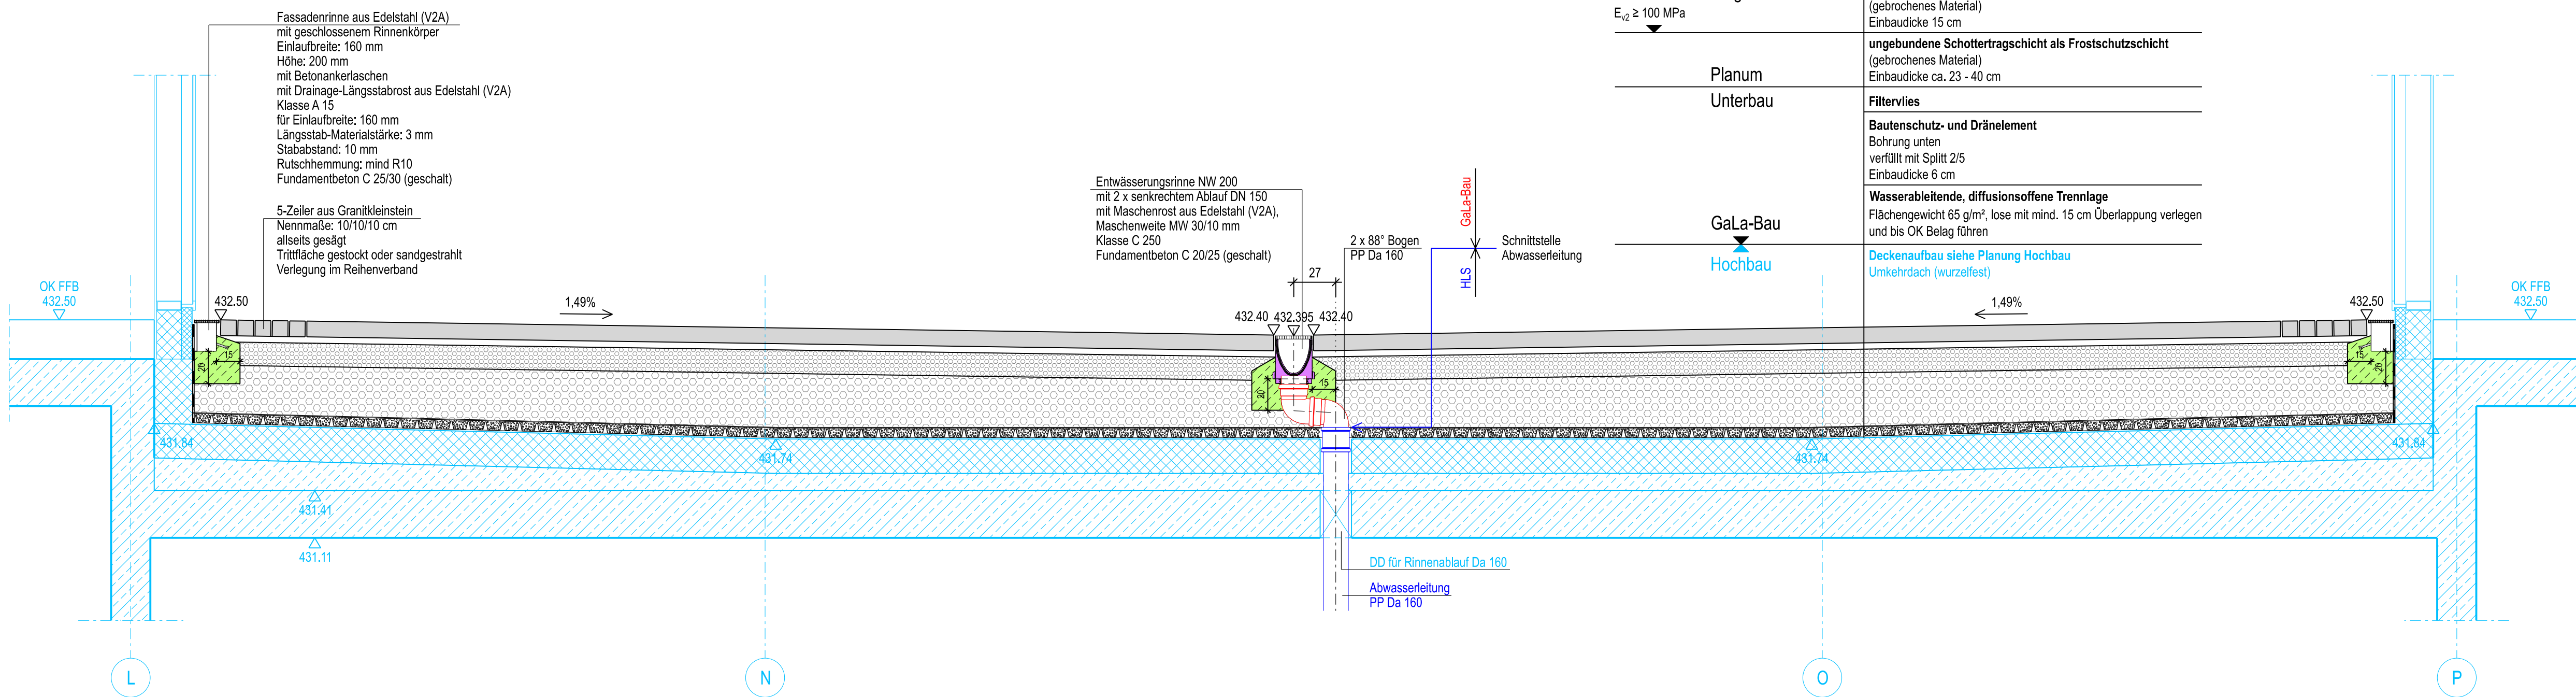

Aufbau Pflanzflächen

Fittervlies

Bautenschutz- und Dränelement
Bohrung oben
verfüllt mit Splitt 2/5
Wasserspeicher ca. 23 l/m²
Einbaudicke 6 cm

Wasserableitende, diffusionsoffene Trennlage
Flächengewicht 65 g/m², lose mit mind. 15 cm Überlappung verlegen
und bis OK Belag föhren

Deckenaufbau siehe Planung Hochbau
Umkehrdach (wurzelfest)

Die bestehenden Abwasseranschlüsse sind vor der Bestellung der Fassadenrinnen / Entwässerungsrinnen in der Lage und Höhe zu prüfen !

Plan für Ausschreibung

Der Bauherr: _____ / _____					
Projekt:					
Neubau zweiter Verwaltungsstandort in Aalen					
Plan:			Ausführungsplanung		
Innenhof Gebäude 2 Schnitt A-A + B-B			Proj.Nr.: 122 029		
			Datum: 05.06.2026		
Vermessen:		Bestand gezeichnet:		Maßstab: 1:25	Langgröße: 0.77qm
Entworfen:		Planung gezeichnet:			
Geprüft:		Bauleitung:		Plan-Nr.: 122029-35.4-FP	Beilage-Nr.: 5.4
Index	Datum	Art der Änderung			Name
a					
b					
c					
WASSER VERKEHR RAUM VERMESSUNG GIS UMWELT TECHNIK BETREUUNG PLANUNG					
URHEBERRECHTLICH GESCHÜTZT Vervielfältigung und Weitergabe an Dritte unzulässig und strafbar					