

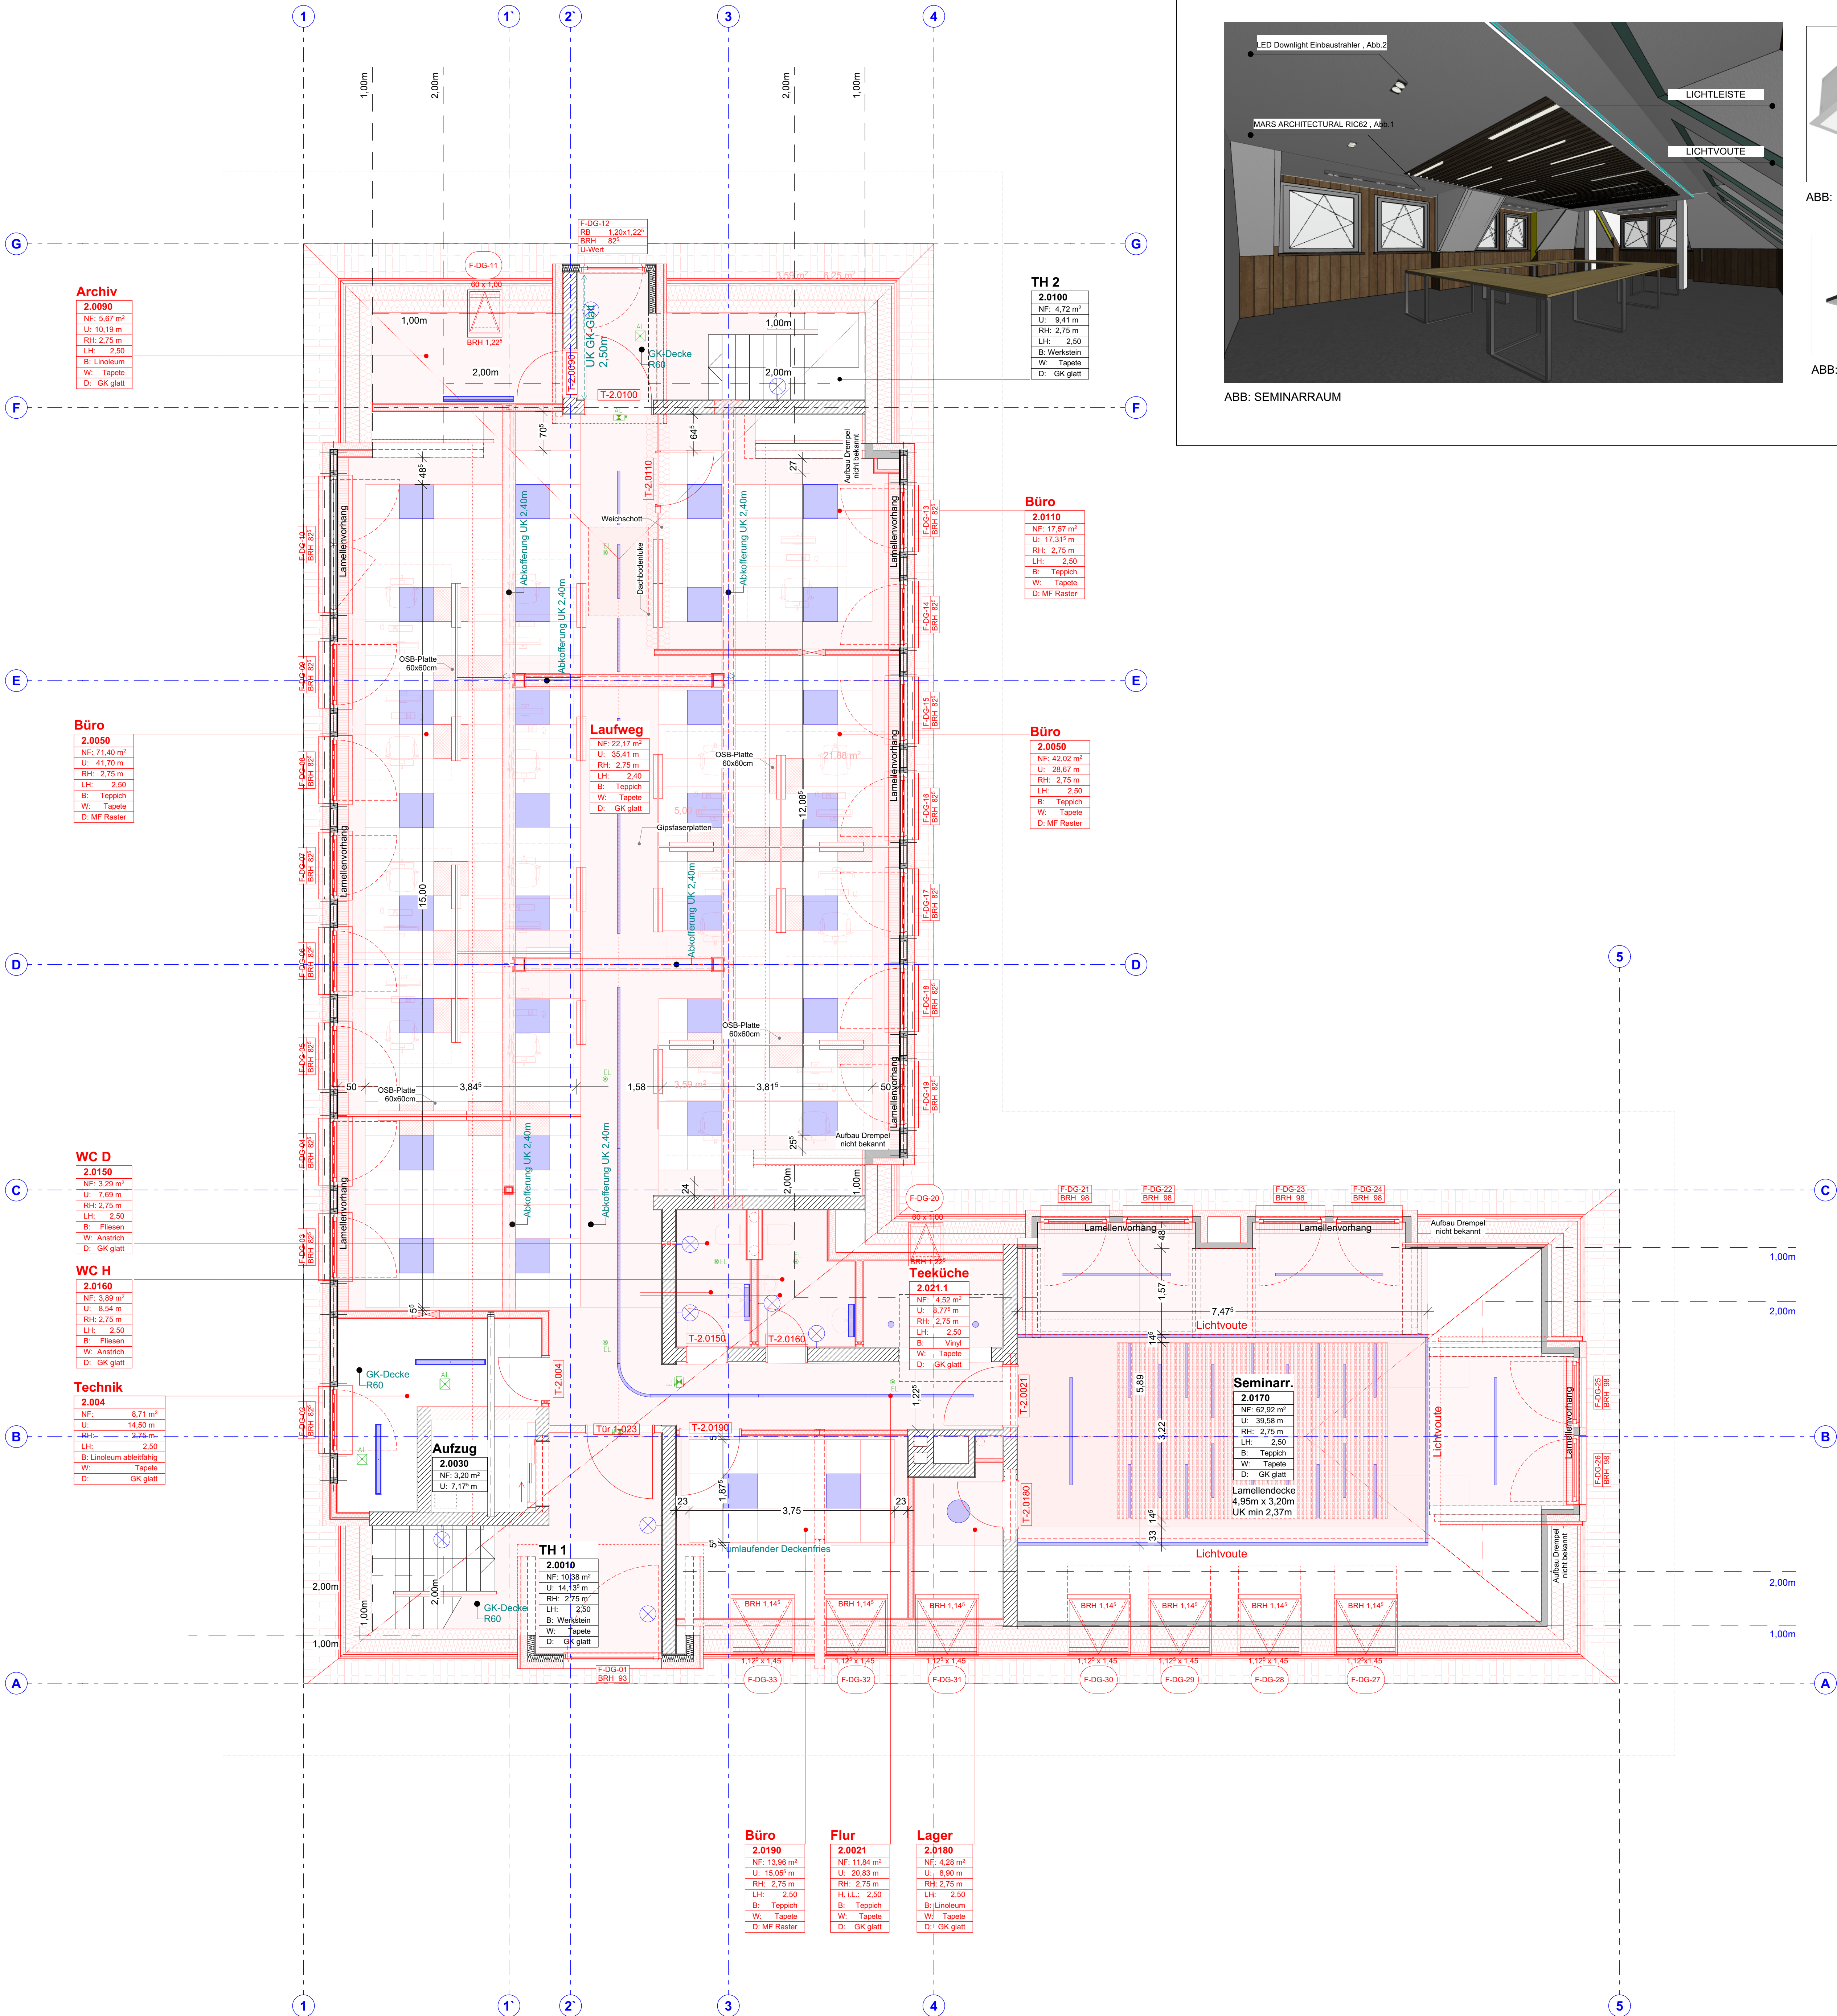


ABB: SEMINARRAUM

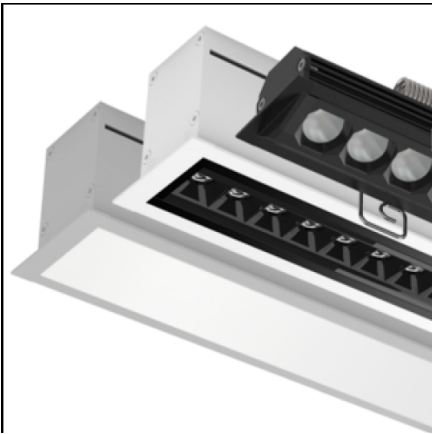


ABB: 1 MARS ARCHITECTURAL RIC62




ABB: 2 LED Downtight Einbaustrahler

LEGENDE:			
BAUSTOFFE:			
Schräffur Bezeichnung		Schräffur Bezeichnung	
	Stahlbeton		Beton, Fertigteil
	Beton, WU		Estrich
	Kalksandsteinmauerwerk		Gipskarton, Gipsfaser
	Porenbeton		Dichtung
	Mörtel		Wärmedämmung, weich
	Bestand		Abbruch
	Neubau		Metall, Stahl
DURCHBRÜCHE:		Schräffur Bezeichnung	
Symbol Bezeichnung		Symbol Bezeichnung	
	Wanddurchbruch		Kernbohrung Boden
	Kernbohrung Wand		Kernbohrung Decke
	Bodendurchbruch		WD mit Brandschutz, gem. ELT-Planung
	Deckendurchbruch		WD mit Schallschutz, gem. ELT-Planung
	Bodenschlitz		OK Rohbau
	OK Fertigbau		OK Fertigbau
	UK Rohbau		UK Fertigbau
	UK Fertigbau		Sanitär
	Heizung		Elektro
	Lüftung		Gas

DURCHBRÜCHE:		Schräffur Bezeichnung	
Symbol Bezeichnung		Symbol Bezeichnung	
	Wanddurchbruch		Kernbohrung Boden
	Kernbohrung Wand		Kernbohrung Decke
	Bodendurchbruch		WD mit Brandschutz, gem. ELT-Planung
	Deckendurchbruch		WD mit Schallschutz, gem. ELT-Planung
	Bodenschlitz		OK Rohbau
	OK Fertigbau		OK Fertigbau
	UK Rohbau		UK Fertigbau
	UK Fertigbau		Sanitär
	Heizung		Elektro
	Lüftung		Gas

DURCHBRÜCHE:			
Symbol Bezeichnung		Symbol Bezeichnung	
	Wanddurchbruch		Kernbohrung Boden
	Kernbohrung Wand		Kernbohrung Decke
	Bodendurchbruch		WD mit Brandschutz, gem. ELT-Planung
	Deckendurchbruch		WD mit Schallschutz, gem. ELT-Planung
	Bodenschlitz		OK Rohbau
	OK Fertigbau		OK Fertigbau
	UK Rohbau		UK Fertigbau
	UK Fertigbau		Sanitär
	Heizung		Elektro
	Lüftung		Gas

DURCHBRÜCHE:			
Symbol Bezeichnung		Symbol Bezeichnung	
	Wanddurchbruch		Kernbohrung Boden
	Kernbohrung Wand		Kernbohrung Decke
	Bodendurchbruch		WD mit Brandschutz, gem. ELT-Planung
	Deckendurchbruch		WD mit Schallschutz, gem. ELT-Planung
	Bodenschlitz		OK Rohbau
	OK Fertigbau		OK Fertigbau
	UK Rohbau		UK Fertigbau
	UK Fertigbau		Sanitär
	Heizung		Elektro
	Lüftung		Gas

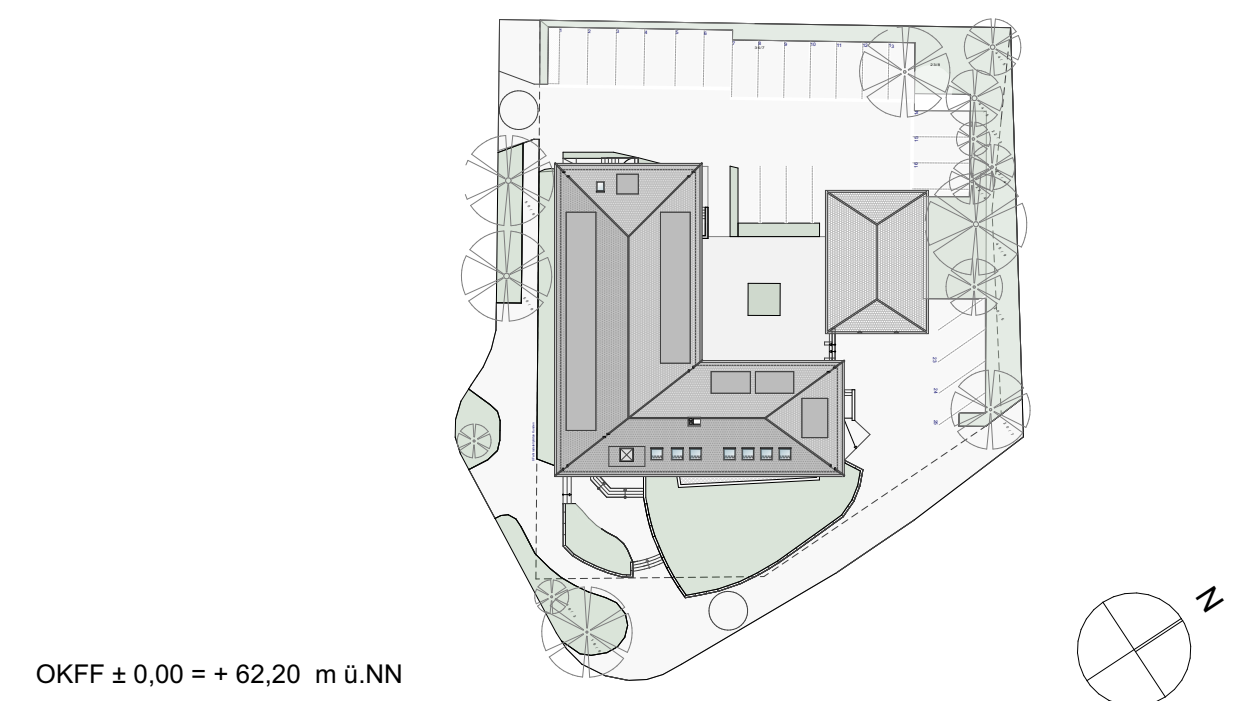

DURCHBRÜCHE:			
Symbol Bezeichnung		Symbol Bezeichnung	
	Wanddurchbruch		Kernbohrung Boden
	Kernbohrung Wand		Kernbohrung Decke
	Bodendurchbruch		WD mit Brandschutz, gem. ELT-Planung
	Deckendurchbruch		WD mit Schallschutz, gem. ELT-Planung
	Bodenschlitz		OK Rohbau
	OK Fertigbau		OK Fertigbau
	UK Rohbau		UK Fertigbau
	UK Fertigbau		Sanitär
	Heizung		Elektro
	Lüftung		Gas

DURCHBRÜCHE:			
Symbol Bezeichnung		Symbol Bezeichnung	
	Wanddurchbruch		Kernbohrung Boden
	Kernbohrung Wand		Kernbohrung Decke
	Bodendurchbruch		WD mit Brandschutz, gem. ELT-Planung
	Deckendurchbruch		WD mit Schallschutz, gem. ELT-Planung
	Bodenschlitz		OK Rohbau
	OK Fertigbau		OK Fertigbau
	UK Rohbau		UK Fertigbau
	UK Fertigbau		Sanitär
	Heizung		Elektro
	Lüftung		Gas