Gantt-Diagramm
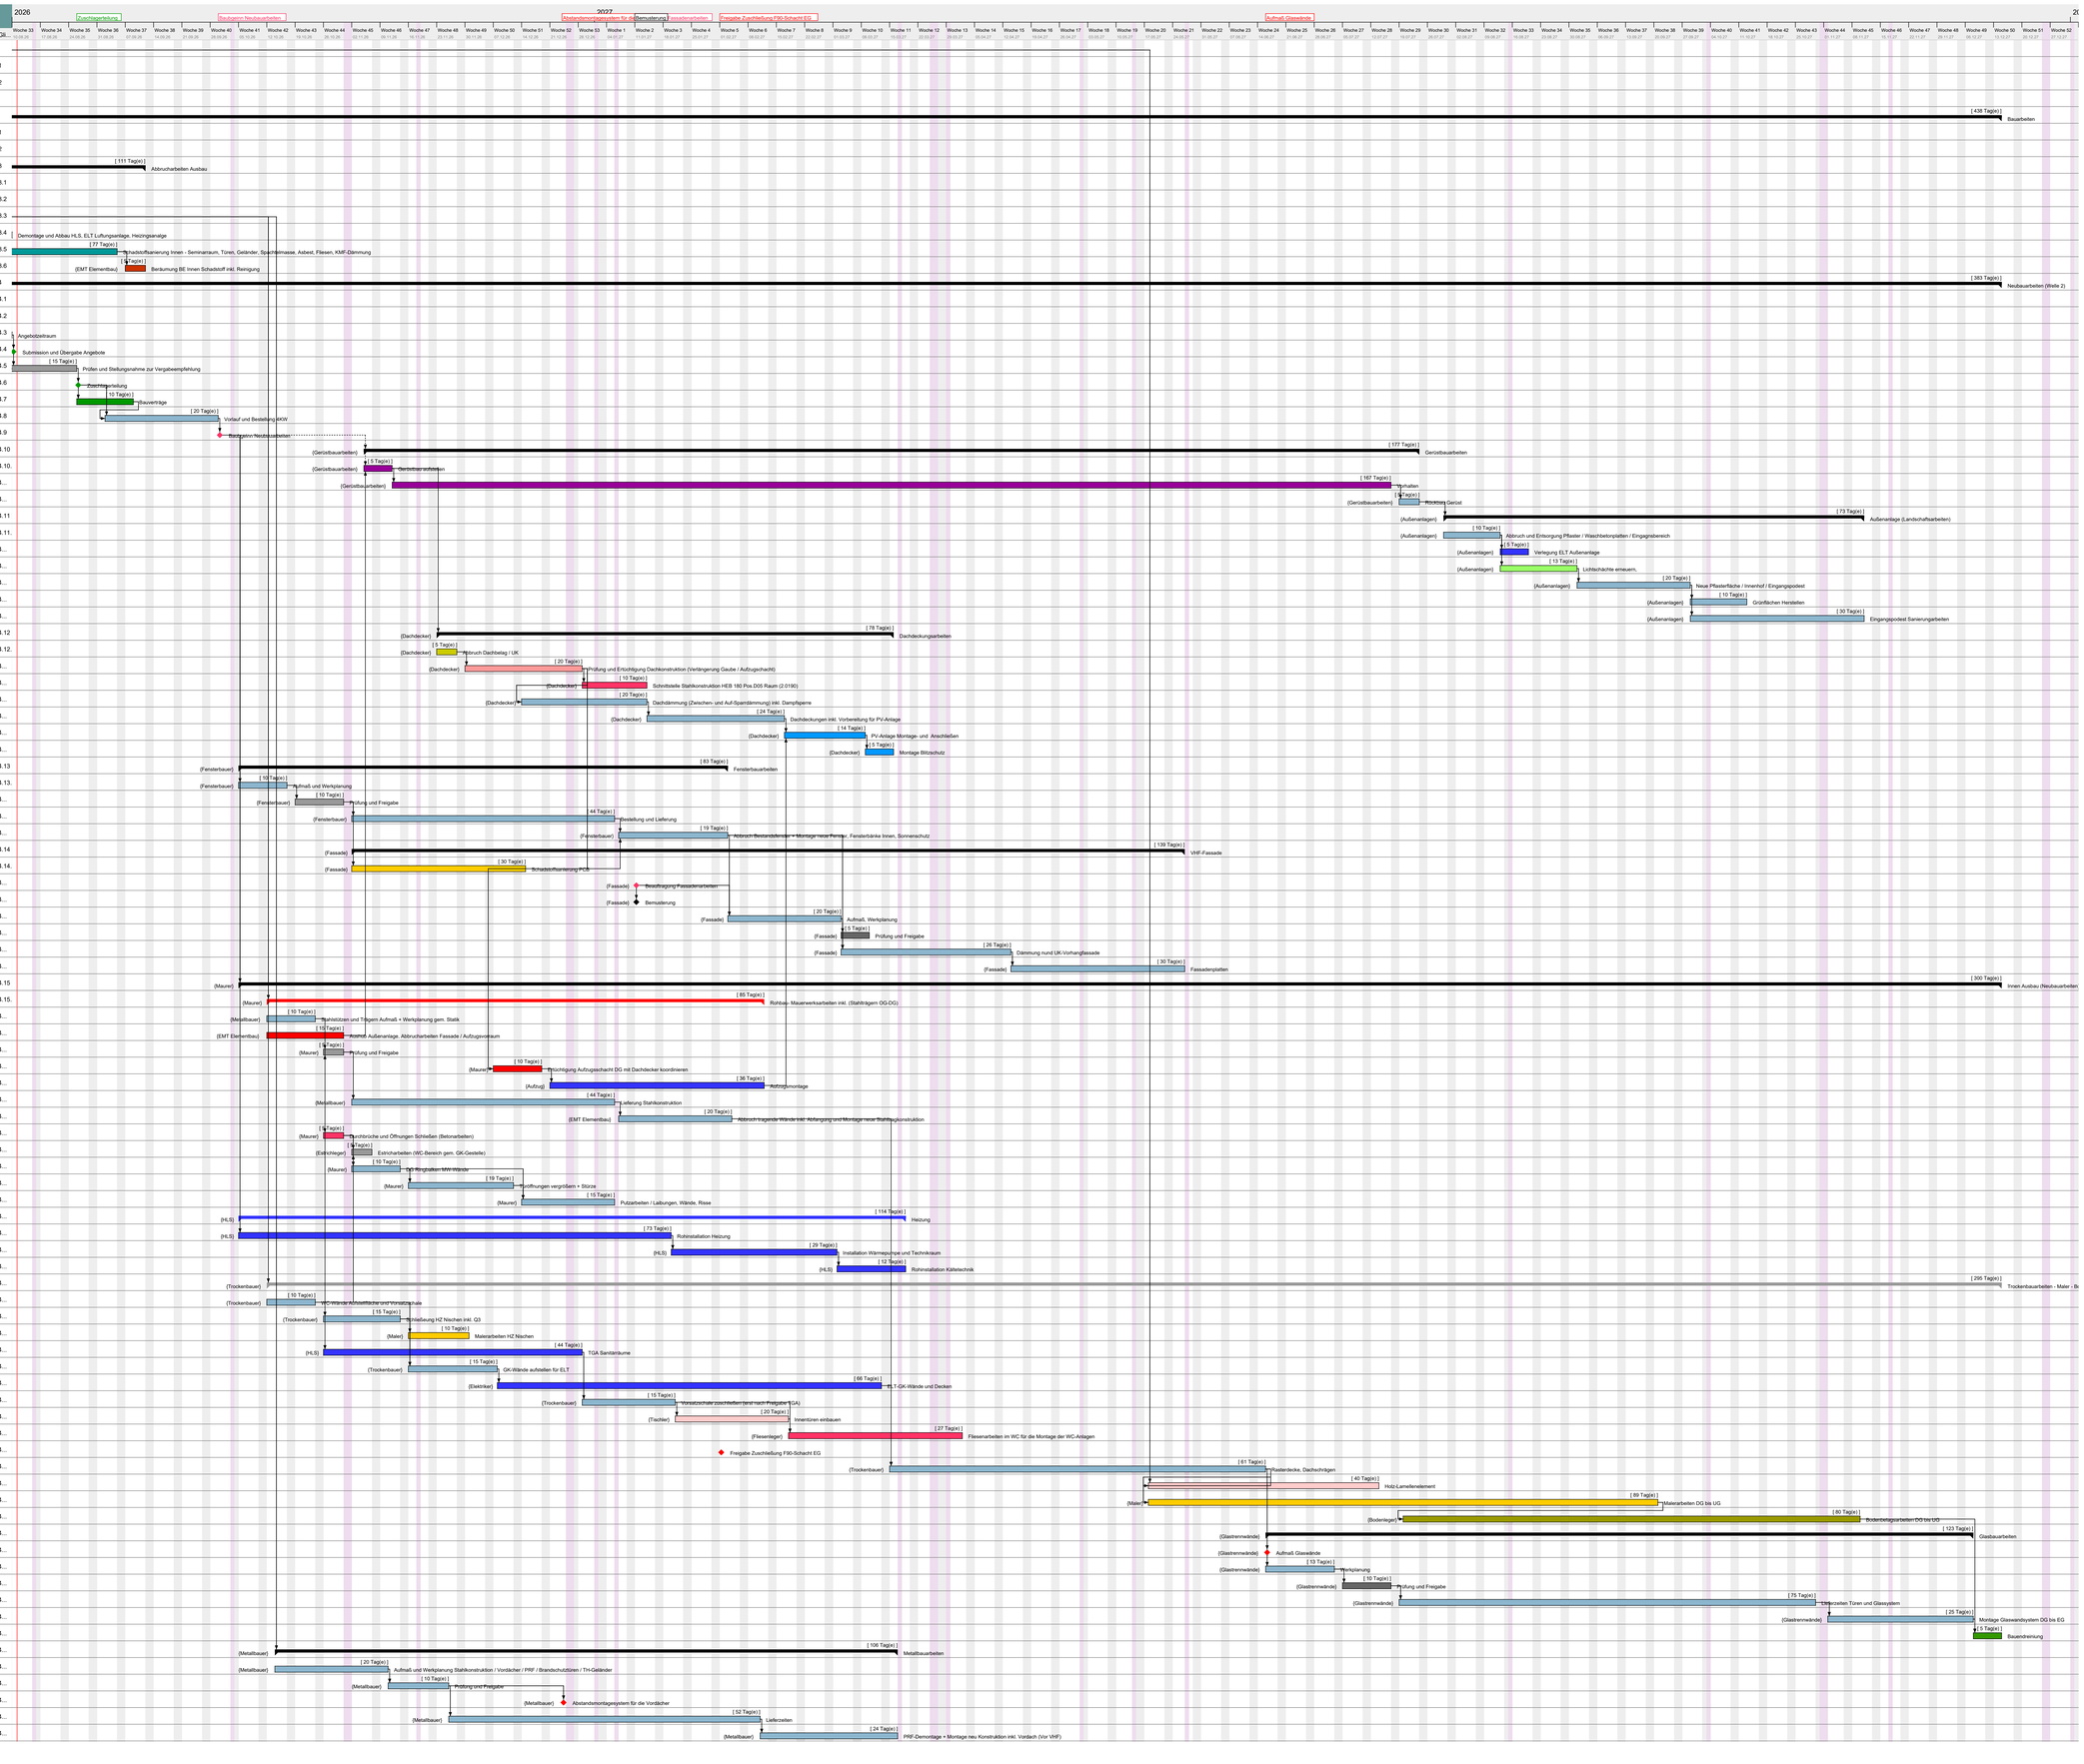
Res...	Dauer	Vorgang	Anfang	Ende	Gli...
	96	AOK SZ Soltau	02.08.24	20.12.24	1
	59	Ausführungsplanung	02.08.24	25.10.24	1.1
	37	Ausschreibung	28.10.24	20.12.24	1.2
	247	AOK-Vorlauf	23.12.24	24.12.25	2
	438	Bauarbeiten	16.03.26	14.12.27	3
	13	Vorlauf Auftragnehmer, Bestellzeiten	16.03.26	01.04.26	3.1
	0	Baubeginn	07.04.26	07.04.26	3.2
EMT...	111	Abbrucharbeiten Ausbau	01.04.26	11.09.26	3.3
EMT...	5	Baustelleneinrichtung / BE Schadstoff Innen	01.04.26	10.04.26	3.3.1
EMT...	24	Abbruch Innenausbau (Abhangdecken, Bodenbelag...	13.04.26	15.05.26	3.3.2
EMT...	22	Abbruchtragende Wände inkl. Abfanugen Maßnahme	18.05.26	19.06.26	3.3.3
EMT...	57	Demontage und Abbau HLS, ELT Luftungsanlage, Heizingsanalge	18.05.26	07.08.26	3.3.4
EMT...	77	Schadstoffsanierung Innen - Seminarraum, Türe...	18.05.26	04.09.26	3.3.5
EMT...	5	Beräumung BE Innen Schadstoff inkl. Reinigung	07.09.26	11.09.26	3.3.6
	383	Neubauarbeiten (Welle 2)	10.06.26	14.12.27	3.4
	0	Abgabe LV-Neuabauarbeiten	10.06.26	10.06.26	3.4.1
	20	Veröffentlichung Vorlauf	10.06.26	07.07.26	3.4.2
	20	Angebotzeitraum	08.07.26	04.08.26	3.4.3
	0	Submission und Übergabe Angebote	05.08.26	05.08.26	3.4.4
	15	Prüfen und Stellungsnahme zur Vergabeempfehlung	05.08.26	25.08.26	3.4.5
	0	Zuschlagerteilung	26.08.26	26.08.26	3.4.6
	10	Bauverträge	26.08.26	08.09.26	3.4.7
	20	Vorlauf und Bestellung 4KW	02.09.26	29.09.26	3.4.8
	0	Baubgeinn Neubauarbeiten	30.09.26	30.09.26	3.4.9
Ger...	177	Gerüstbauarbeiten	05.11.26	23.07.27	3.4.10
Ger...	5	Gerüstbau aufstellen	05.11.26	11.11.26	3.4.10.
Ger...	167	Vorhalten	12.11.26	16.07.27	3.4...
Ger...	5	Rückbau Gerüst	19.07.27	23.07.27	3.4...
Auß...	73	Außenanlage (Landschaftsarbeiten)	30.07.27	10.11.27	3.4.11
Auß...	10	Abbruch und Entsorgung Pflaster / Waschbetonplatten / Eingangsbereich	30.07.27	12.08.27	3.4.11.
Auß...	5	Verlegung ELT Außenanlage	13.08.27	19.08.27	3.4...
Auß...	13	Lichtschächte erneuern,	13.08.27	31.08.27	3.4...
Auß...	20	Neue Pflasterfläche / Innenhof / Eingangspodest	01.09.27	28.09.27	3.4...
Auß...	10	Grünflächen Herstellen	29.09.27	12.10.27	3.4...
Auß...	30	Eingangspodest Sanierungarbeiten	29.09.27	10.11.27	3.4...
Dac...	78	Dachdeckungsarbeiten	23.11.26	15.03.27	3.4.12
Dac...	5	Abbruch Dachbelag / UK	23.11.26	27.11.26	3.4.12.
Dac...	20	Prüfung und Ertüchtigung Dachkonstruktion (Ve...	30.11.26	28.12.26	3.4...
Dac...	10	Schnittstelle Stahlkonstruktion HEB 180 Pos.D05 Raum (2.0190)	29.12.26	13.01.27	3.4...
Dac...	20	Dachdämmung (Zwischen- und Auf-Sparrdämmung) inkl. Dampfsperre	14.12.26	13.01.27	3.4...
Dac...	24	Dachdeckungen inkl. Vorbereitung für PV-Anlage	14.01.27	16.02.27	3.4...
Dac...	14	PV-Anlage Montage- und Anschließen	17.02.27	08.03.27	3.4...
Dac...	5	Montage Blitzschutz	09.03.27	15.03.27	3.4...
Fen...	83	Fensterbauarbeiten	05.10.26	02.02.27	3.4.13
Fen...	10	Aufmaß und Werkplanung	05.10.26	16.10.26	3.4.13.
Fen...	10	Prüfung und Freigabe	19.10.26	30.10.26	3.4...
Fen...	44	Bestellung und Lieferung	02.11.26	05.01.27	3.4...
Fen...	19	Abbruch Bestandsfenster + Montage neue Fenste...	07.01.27	02.02.27	3.4...
Fas...	139	VHF-Fassade	02.11.26	26.05.27	3.4.14
Fas...	30	Schadstoffsanierung PCB	02.11.26	14.12.26	3.4.14.
Fas...	0	Beauftragung Fassadenarbeiten	11.01.27	11.01.27	3.4...
Fas...	0	Bemusterung	11.01.27	11.01.27	3.4...
Fas...	20	Aufmaß, Werkplanung	03.02.27	02.03.27	3.4...
Fas...	5	Prüfung und Freigabe	03.03.27	09.03.27	3.4...
Fas...	26	Dämmung rund UK-Vorhangfassade	03.03.27	13.04.27	3.4...
Fas...	30	Fassadenplatten	14.04.27	26.05.27	3.4...
Maurer	300	Innen Ausbau (Neubauarbeiten)	05.10.26	14.12.27	3.4.15
Maurer	85	Rohbau- Mauerwerksarbeiten inkl. (Stahlträgern OG-DG)	12.10.26	11.02.27	3.4.15.
Met...	10	Stahlstützen und Trägern Aufmaß + Werkplanung gem. Statik	12.10.26	23.10.26	3.4...
EMT...	15	Aushub Außenanlage, Abbrucharbeiten Fassade / Aufzugsvorraum	12.10.26	30.10.26	3.4...
Maurer	5	Prüfung und Freigabe	26.10.26	30.10.26	3.4...
Maurer	10	Ertüchtigung Aufzugsschacht DG mit Dachdecker koordinieren	07.12.26	18.12.26	3.4...
Aufzug	36	Aufzugsmontage	21.12.26	11.02.27	3.4...
Met...	44	Lieferung Stahlkonstruktion	02.11.26	05.01.27	3.4...
EMT...	20	Abbruch tragende Wände inkl. Abfangung und Mo...	07.01.27	03.02.27	3.4...
Maurer	5	Durchbrüche und Öffnungen Schließen (Betonarbeiten)	26.10.26	30.10.26	3.4...
Est...	5	Estricharbeiten (WC-Bereich gem. GK-Gestelle)	02.11.26	06.11.26	3.4...
Maurer	10	DG Ringbalken MW-Wände	02.11.26	13.11.26	3.4...
Maurer	19	Türöffnungen vergrößern + Stürze	16.11.26	11.12.26	3.4...
Maurer	15	Putzarbeiten / Laibungen, Wände, Risse	14.12.26	05.01.27	3.4...
HLS	114	Heizung	05.10.26	18.03.27	3.4...
HLS	73	Rohinstallation Heizung	05.10.26	19.01.27	3.4...
HLS	29	Installation Wärmepumpe und Technikraum	20.01.27	01.03.27	3.4...
HLS	12	Rohinstallation Kältetechnik	02.03.27	18.03.27	3.4...
Tro...	295	Trockenbauarbeiten - Maler - Bodenbelagsarbeiten / Decke-Wände	12.10.26	14.12.27	3.4...
Tro...	10	WC-Wände Aufstellfläche und Vorsatzschale	12.10.26	23.10.26	3.4...
Tro...	15	Schließeung HZ Nischen inkl. Q3	26.10.26	13.11.26	3.4...
Maler	10	Malerarbeiten HZ Nischen	16.11.26	30.11.26	3.4...
HLS	44	TGA Sanitärräume	26.10.26	28.12.26	3.4...
Tro...	15	GK-Wände aufstellen für ELT	16.11.26	07.12.26	3.4...
Ele...	66	ELT-GK-Wände und Decken	08.12.26	12.03.27	3.4...
Tro...	15	Vorsatzschale zuschließen (erst nach Freigabe TGA)	29.12.26	20.01.27	3.4...
Tischler	20	Innentüren einbauen	21.01.27	17.02.27	3.4...
Fli...	27	Fliesenarbeiten im WC für die Montage der WC-Anlagen	18.02.27	01.04.27	3.4...
	0	Freigabe Zuschließung F90-Schacht EG	01.02.27	01.02.27	3.4...
Tro...	61	Rasterdecke, Dachschrägen	15.03.27	15.06.27	3.4...
	40	Holz-Lamellenelement	18.05.27	13.07.27	3.4...
Maler	89	Malerarbeiten DG bis UG	18.05.27	20.09.27	3.4...
Bod...	80	Bodenbelagsarbeiten DG bis UG	20.07.27	09.11.27	3.4...
Gla...	123	Glasbauarbeiten	16.06.27	07.12.27	3.4...
Gla...	0	Aufmaß Glaswände	16.06.27	16.06.27	3.4...
Gla...	13	Werkplanung	16.06.27	02.07.27	3.4...
Gla...	10	Prüfung und Freigabe	05.07.27	16.07.27	3.4...
Gla...	75	Lieferzeiten Türen und Glassystem	19.07.27	29.10.27	3.4...
Gla...	25	Montage Glaswandsystem DG bis EG	02.11.27	07.12.27	3.4...
	5	Bauendreinigung	08.12.27	14.12.27	3.4...
Met...	106	Metallbauarbeiten	14.10.26	16.03.27	3.4...
Met...	20	Aufmaß und Werkplanung Stahlkonstruktion / Vordächer / PRF / Brandschutztüren / TH-Geländer	14.10.26	10.11.26	3.4...
Met...	10	Prüfung und Freigabe	11.11.26	25.11.26	3.4...
Met...	0	Abstandsmontagesystem für die Vordächer	24.12.26	24.12.26	3.4...
Met...	52	Lieferzeiten	26.11.26	10.02.27	3.4...
Met...	24	PRF-Demontage + Montage neu Konstruktion inkl. Vordach (Vor VHF)	11.02.27	16.03.27	3.4...