
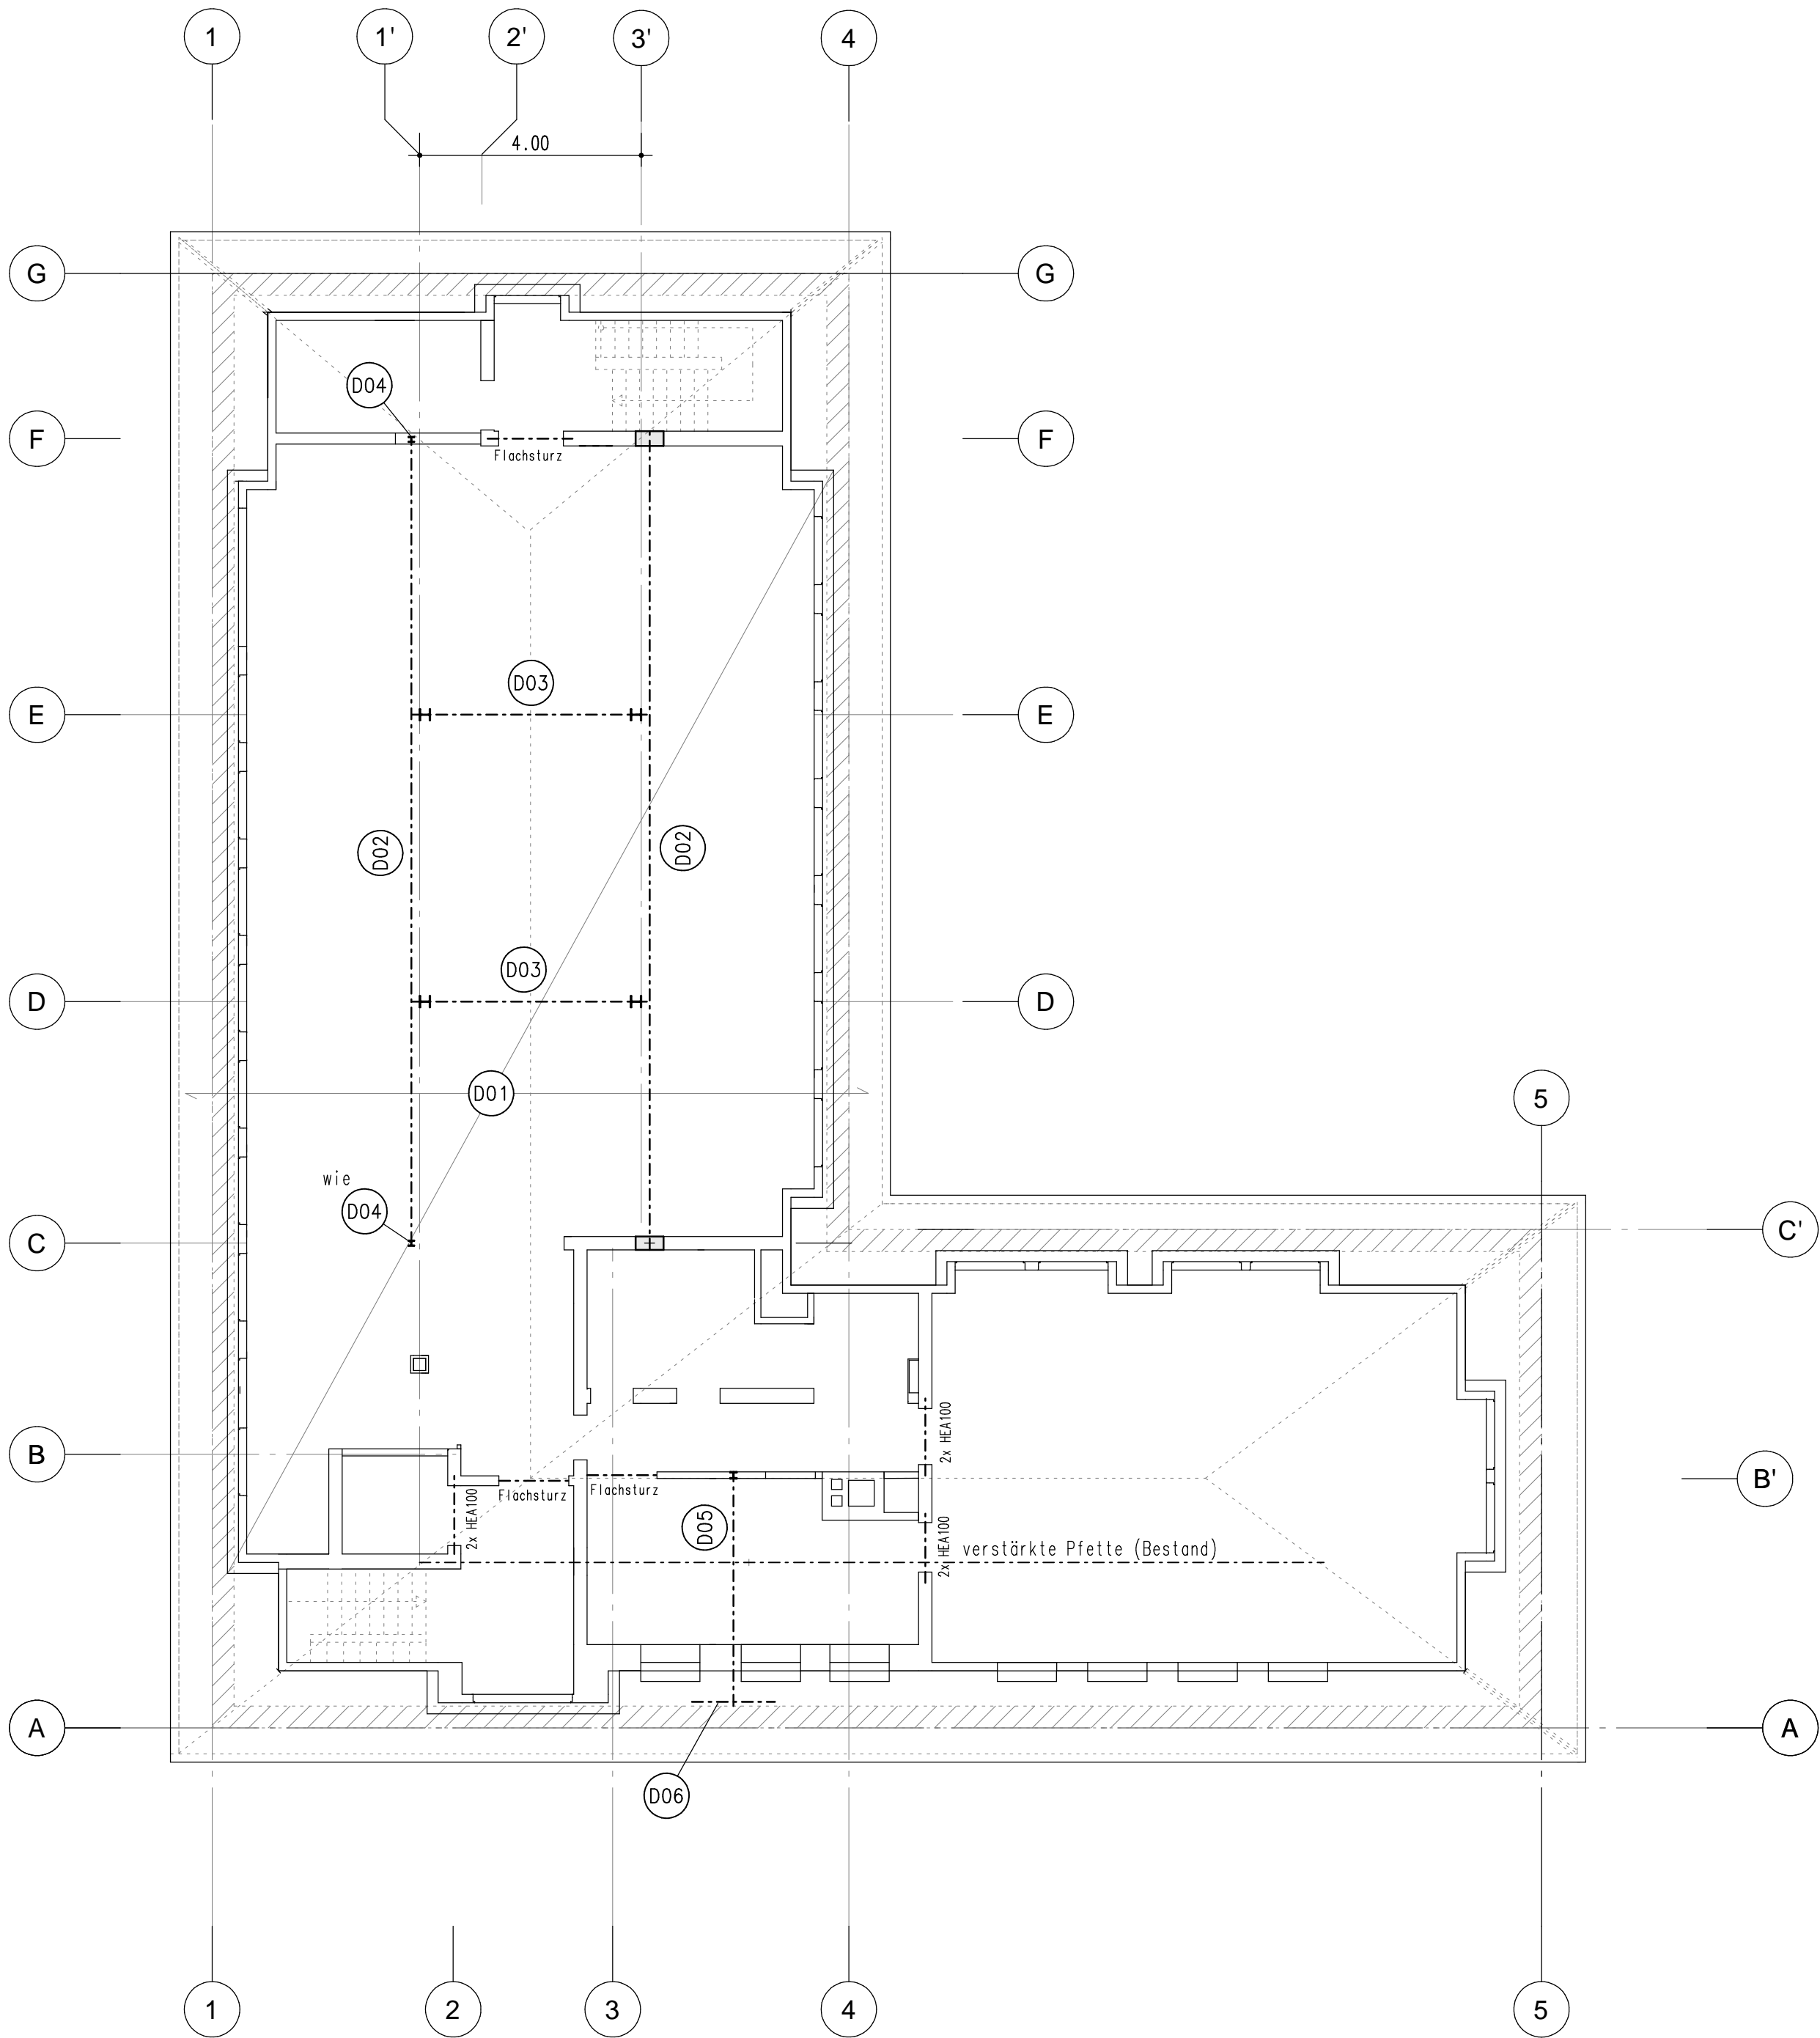


Dachgeschoss

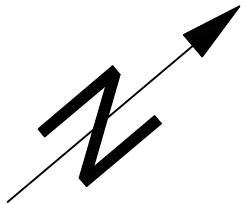

- D01 Bestandsdach mit Gauben
- D02 neue Stahlpfetten als Unterzüge
HEA 180, S235
- D03 neuer Stahlrahmen unter Pfetten
Riegel IPE 330, S235
Stiele HEA 200, S235
Konsolen HEB 120, S235
- D04 neue Stahlstütze
HEA 120, S235
- D05 neuer Stahlrahmen Achse 3'
Riegel HEB 180
Schräge HEB 180
Stiel HEB 120
- D06 Stahlträger unter Rahmenfuß Achse A
HEA 140, S235

- neue MW- Wände
- Stahlbeton
- Stahlbeton (Bestand)
- vorhandenes Mauerwerk
- Baustoffe siehe Statik

shl ingenieure GmbH
Lange Laube 19 | 30159 Hannover
0511/123566-60 | 0511/123566-80
info@shl-ing.com | www.shl-ing.com

Bauvorhaben: Umbau AOK Soltau
Bauherr: AOK Niedersachsen
Hildesheimer Straße 273, 30519 Hannover

Positionsplan:
Dachgeschoss

| | | | | |
|------------|-------------|----------|--------------|-----------|
| Datum: | gezeichnet: | Maßstab: | Projekt-Nr.: | Plan-Nr.: |
| 11.03.2024 | Kallmeier | 1:100 | 2021-2028 | P01b |