
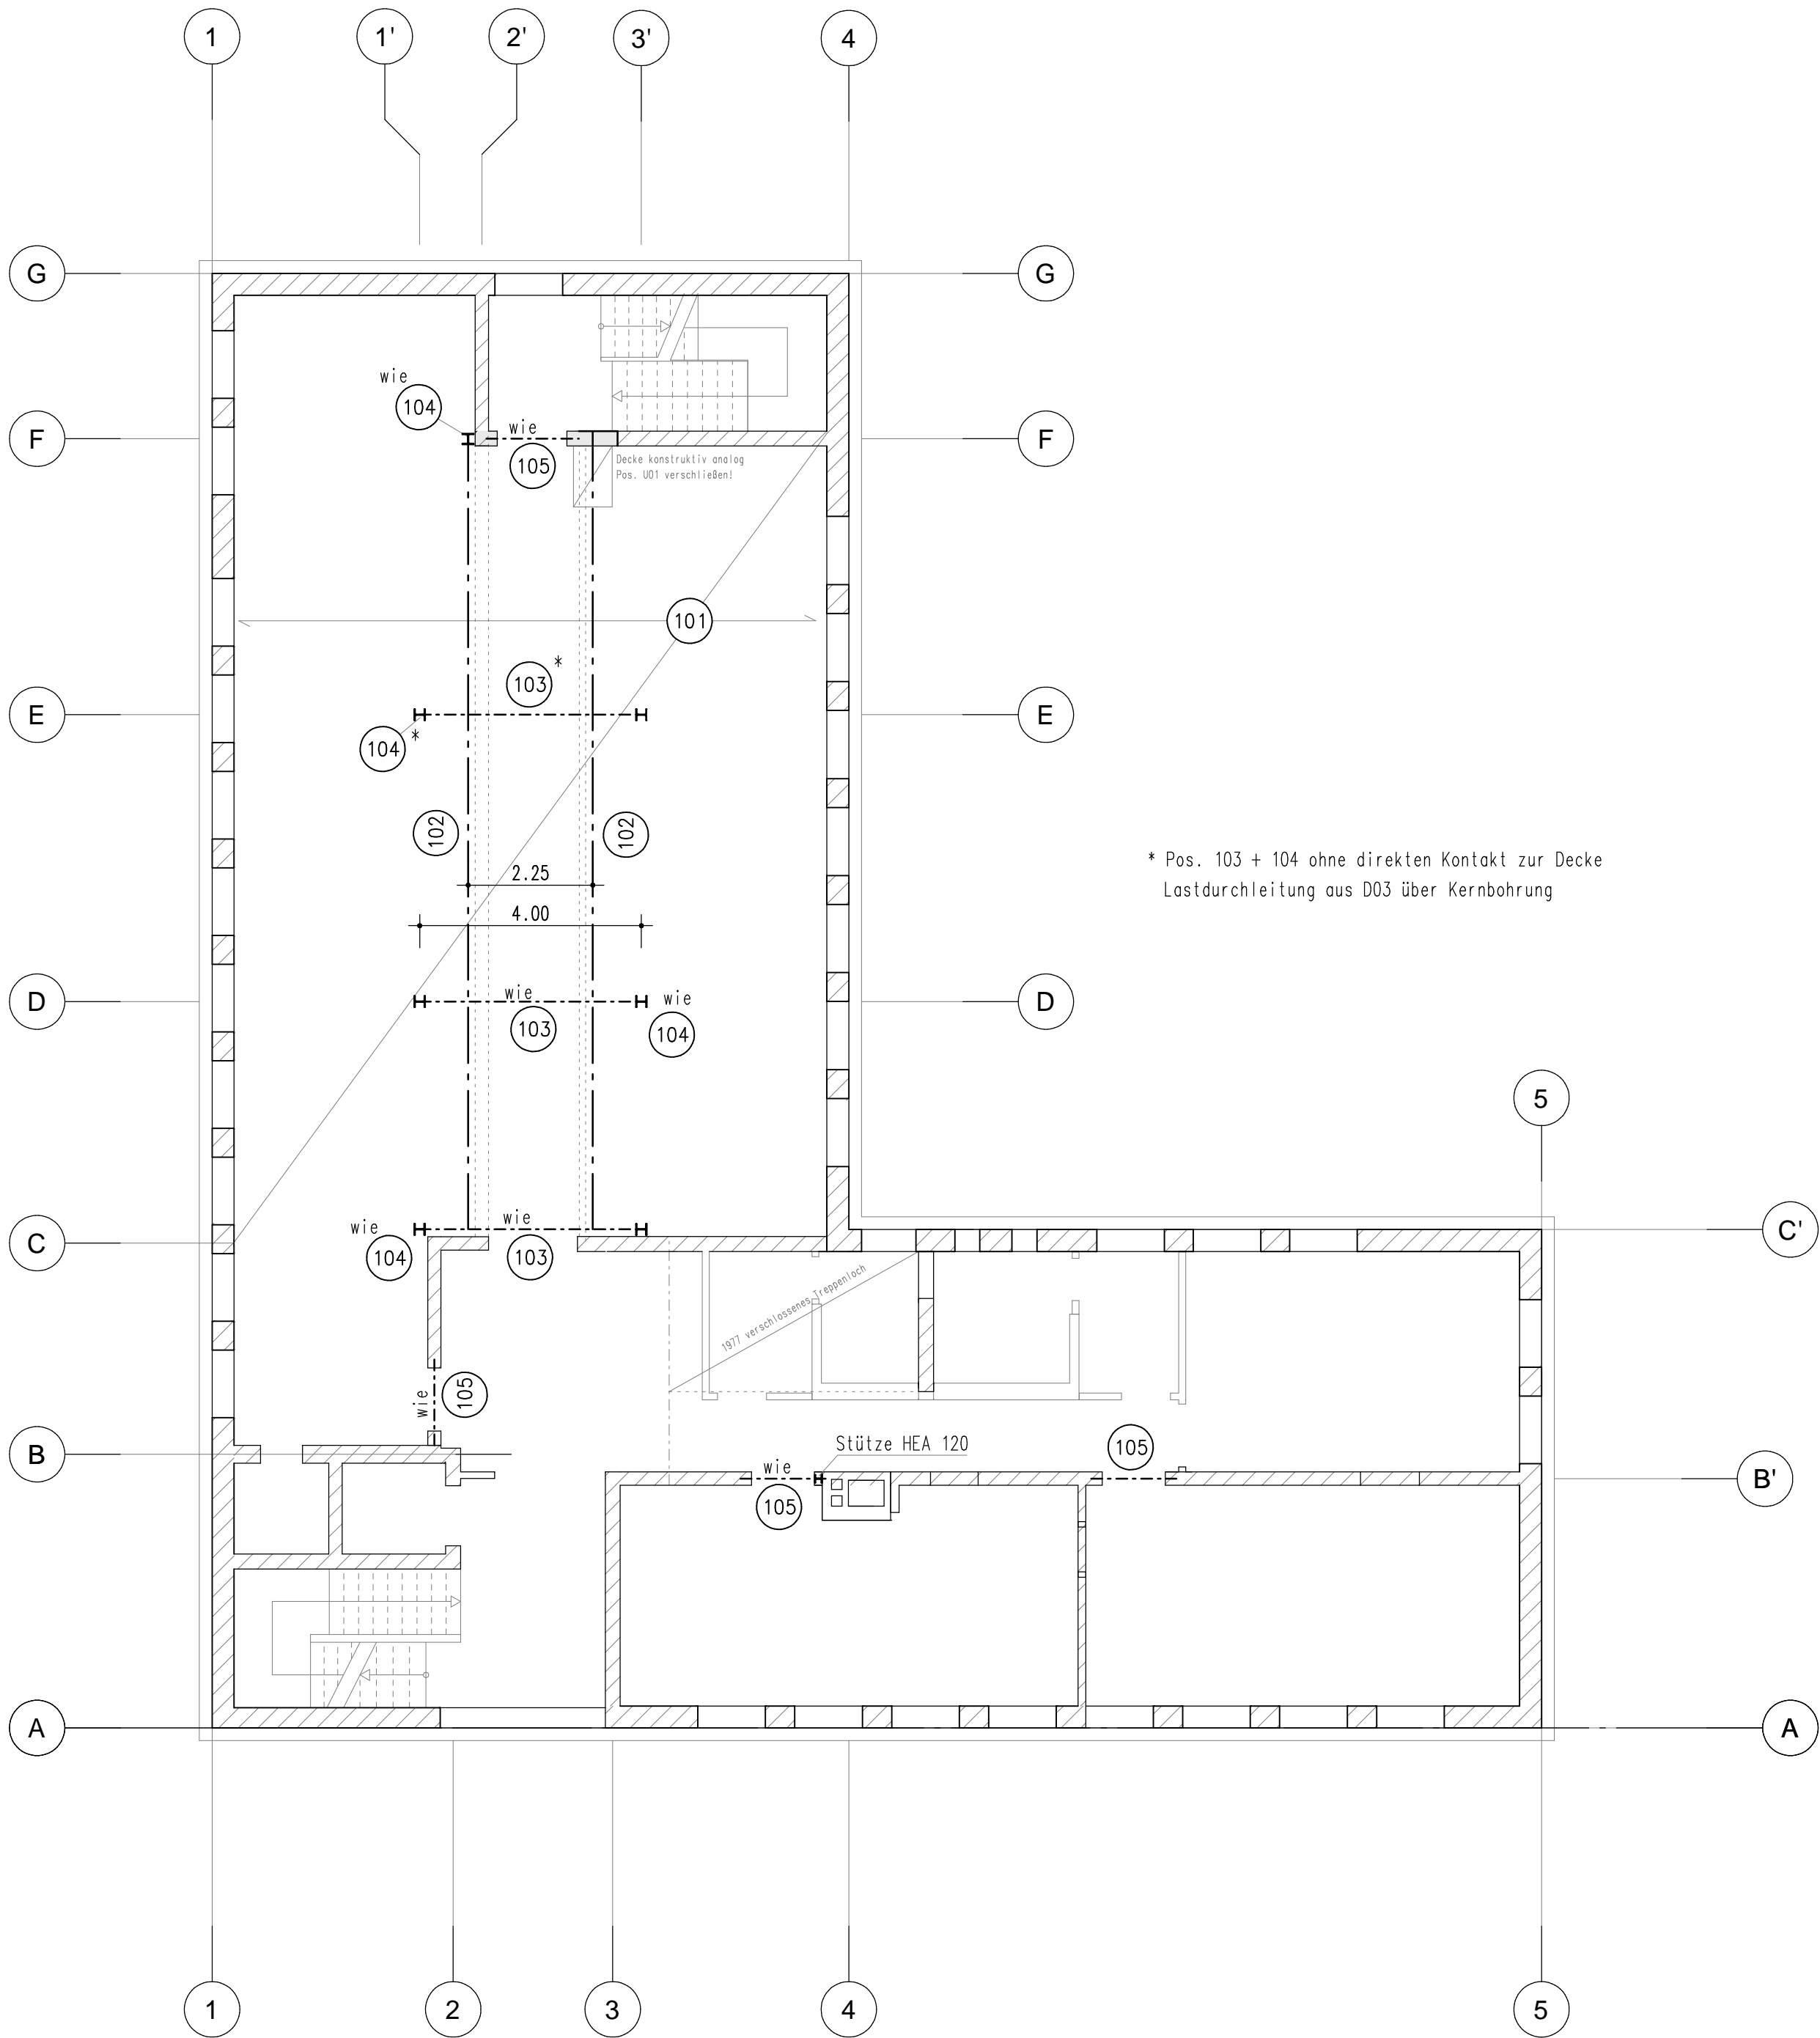


Obergeschoss

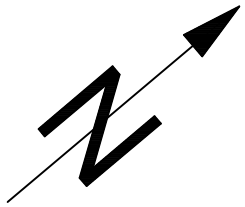

- 101 Stb.-Decke ü. 1.OG (Bestand)
d = 20 cm, B225
- 102 Abfangträger neben Flurwänden
HEA 280, S235
- 103 Unterzüge Achsen E, D und C
HEB 280, S235
- 104 Stahlstützen Achsen E (F, D und C)
HEA 200, S235
- 105 neuer Türsturz
2x HEA 100, S235
Stütze HEA 120

- neue MW- Wände
- Stahlbeton
- Stahlbeton (Bestand)
- vorhandenes Mauerwerk
- Baustoffe siehe Statik

shl ingenieure GmbH
Lange Laube 19 | 30159 Hannover
0511/123566-60 | 0511/123566-80
info @ shl-ing.com | www. shl-ing.com

Bauvorhaben: Umbau AOK Soltau
Bauherr: AOK Niedersachsen
Hildesheimer Straße 273, 30519 Hannover

Positionsplan:
Obergeschoss

Datum:	gezeichnet:	Maßstab:	Projekt-Nr.:	Plan-Nr.:
07.03.2024	Kallmeier	1:100	2021-2028	P02c