
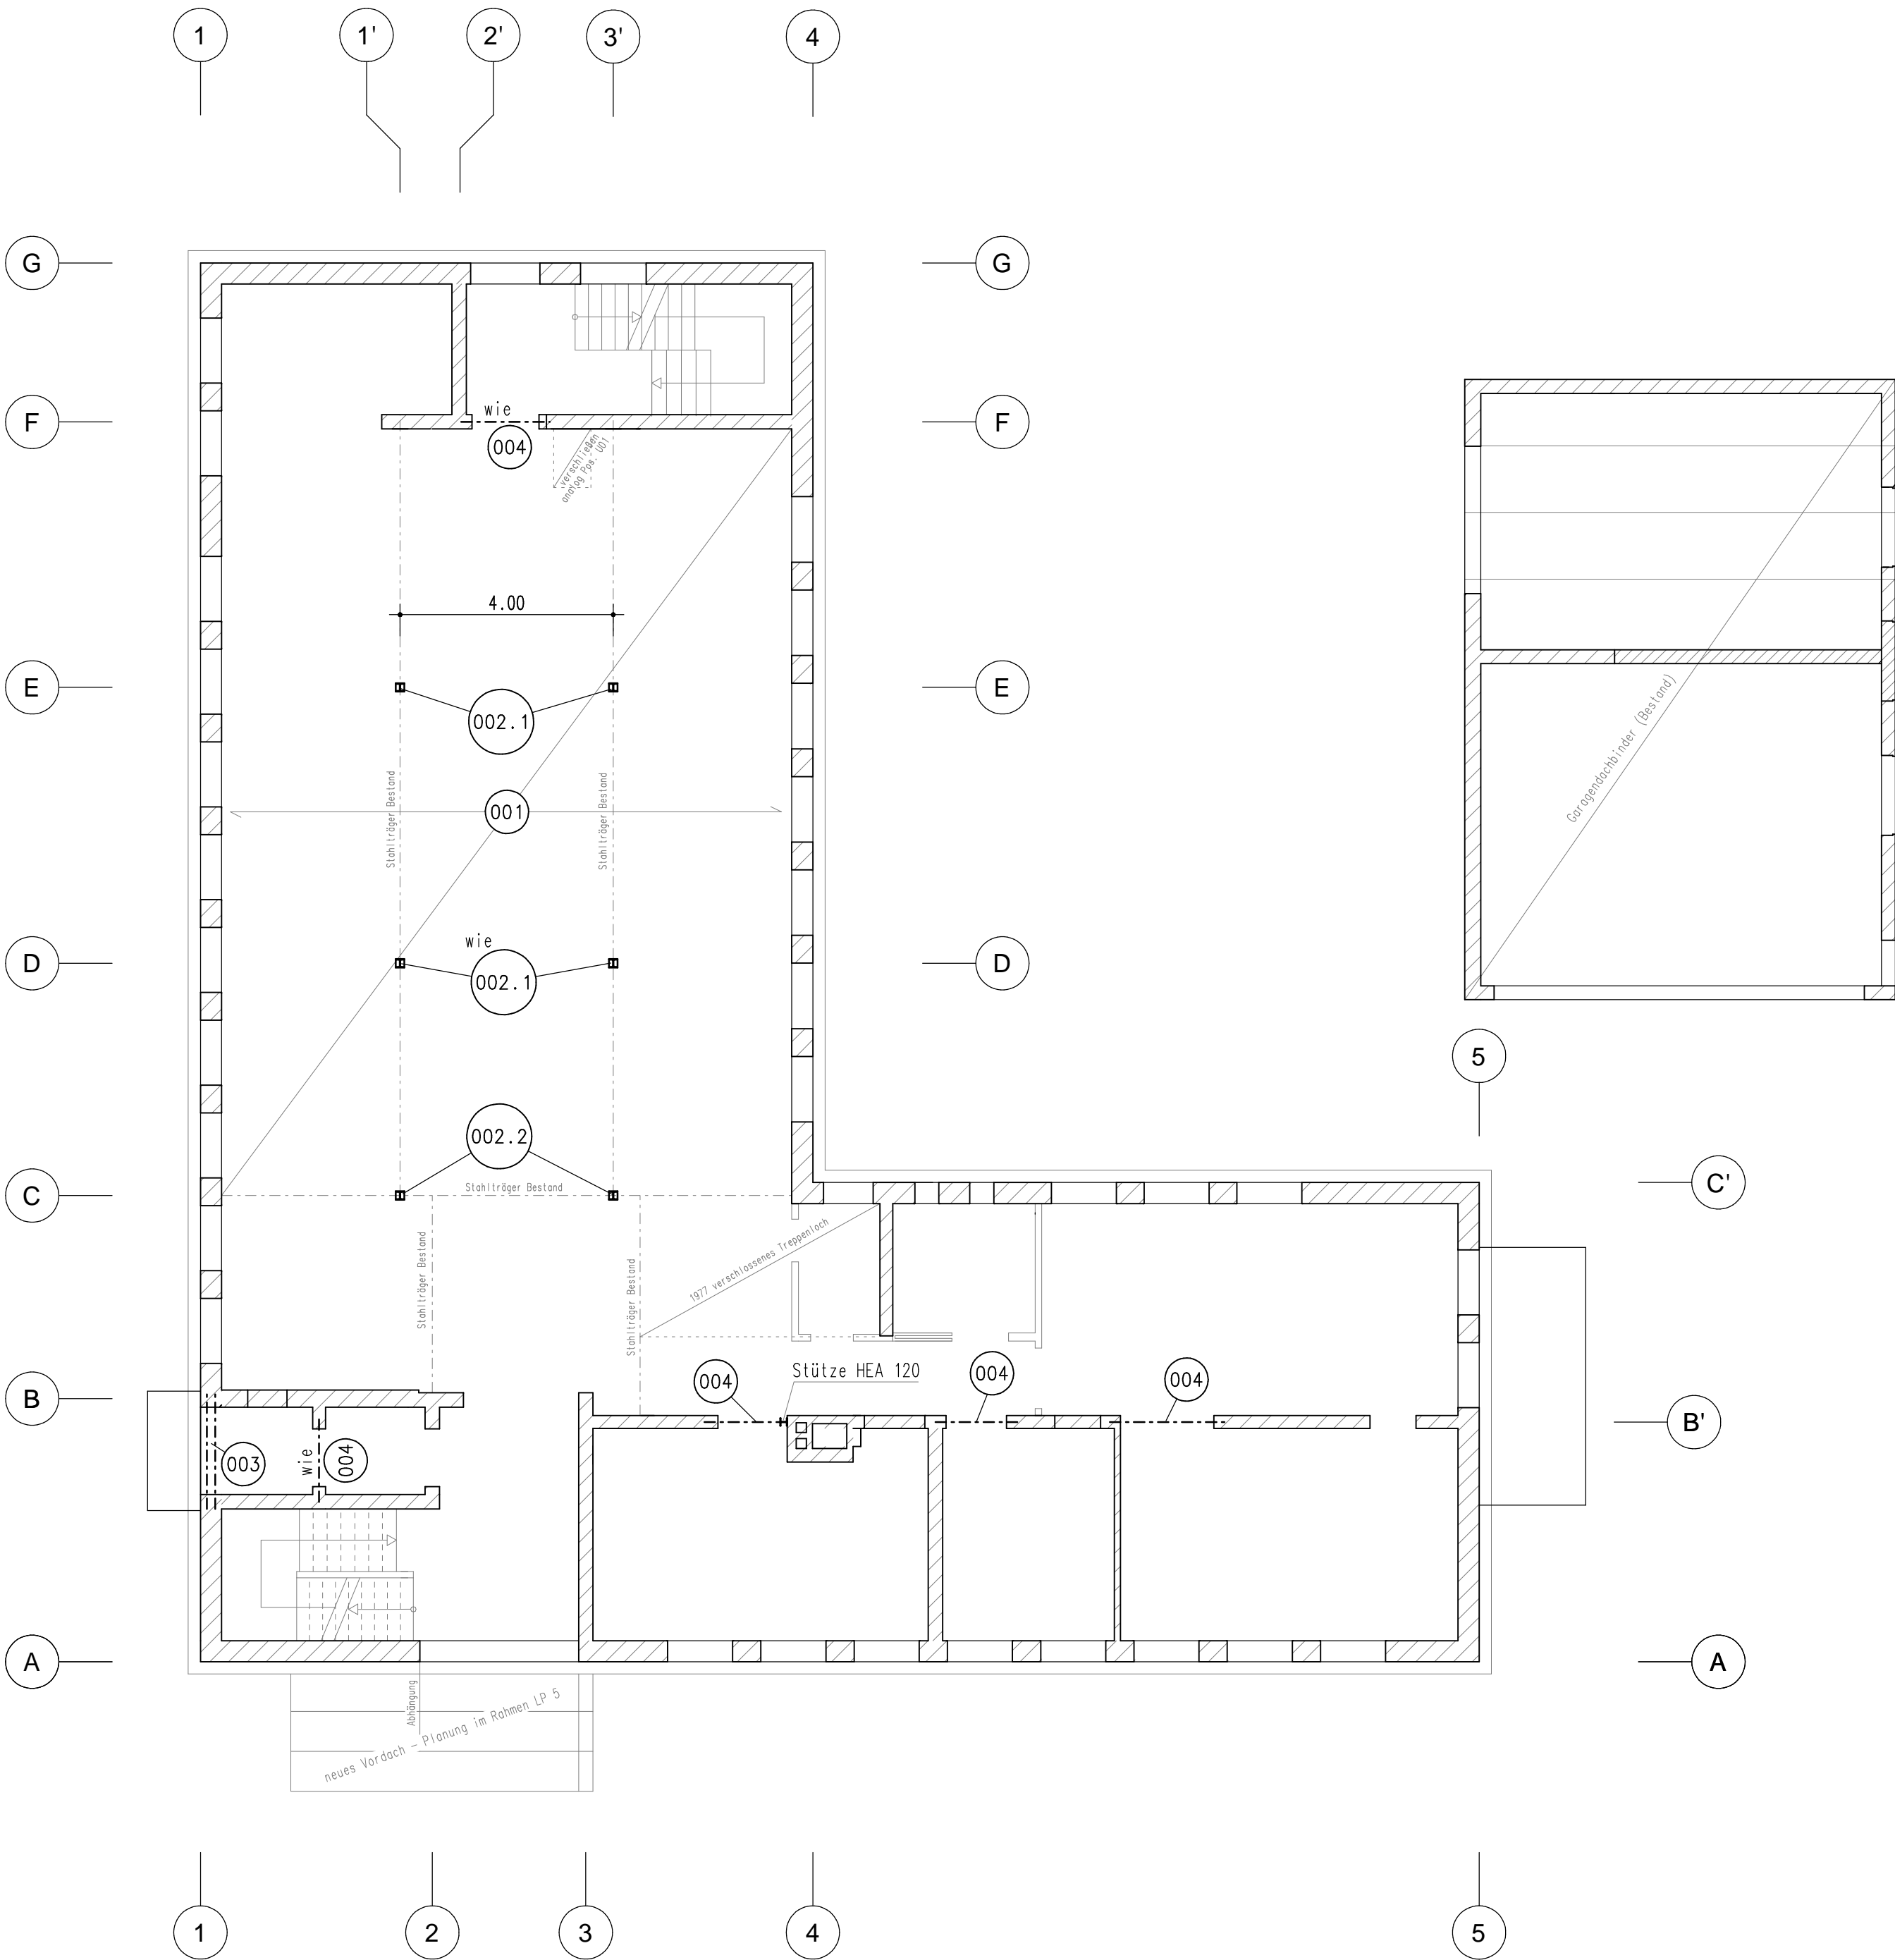


Erdgeschoss

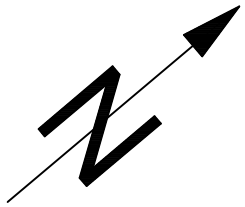

- 001 Stb.-Decke ü. EG (Bestand)
d = 18 cm, B225
- 002.1 Stützenverstärkung Bestandsstützen Achsen E & D
IP16x16 (Bestand)
verstärkt mit Flachstahl b/t = 180/15 mm, S235
- 002.2 Stützenverstärkung Bestandsstützen Achsen C
IPB 160 (Bestand, Umbau 1977)
verstärkt mit Flachstahl b/t = 180/15 mm, S235
- 003 Außenwandsturz Achse 1/B
2x HEA 160, S235
- 004 neue Türstürze
2x HEB 100 (L2 < 1,35 m), S235
oder HEB 180 (L1 < 2,00m), S235

- neue MW- Wände
- Stahlbeton
- Stahlbeton (Bestand)
- vorhandenes Mauerwerk
- Baustoffe siehe Statik

shl ingenieure GmbH
Lange Laube 19 | 30159 Hannover
0511/123566-60 | 0511/123566-80
info @ shl-ing.com | www. shl-ing.com

Bauvorhaben: Umbau AOK Soltau
Bauherr: AOK Niedersachsen
Hildesheimer Straße 273, 30519 Hannover

Positionsplan:
Erdgeschoss

Datum:	gezeichnet:	Maßstab:	Projekt-Nr.:	Plan-Nr.:
07.03.2024	Kallmeier	1:100	2021-2028	P03c