




Kellergeschoss

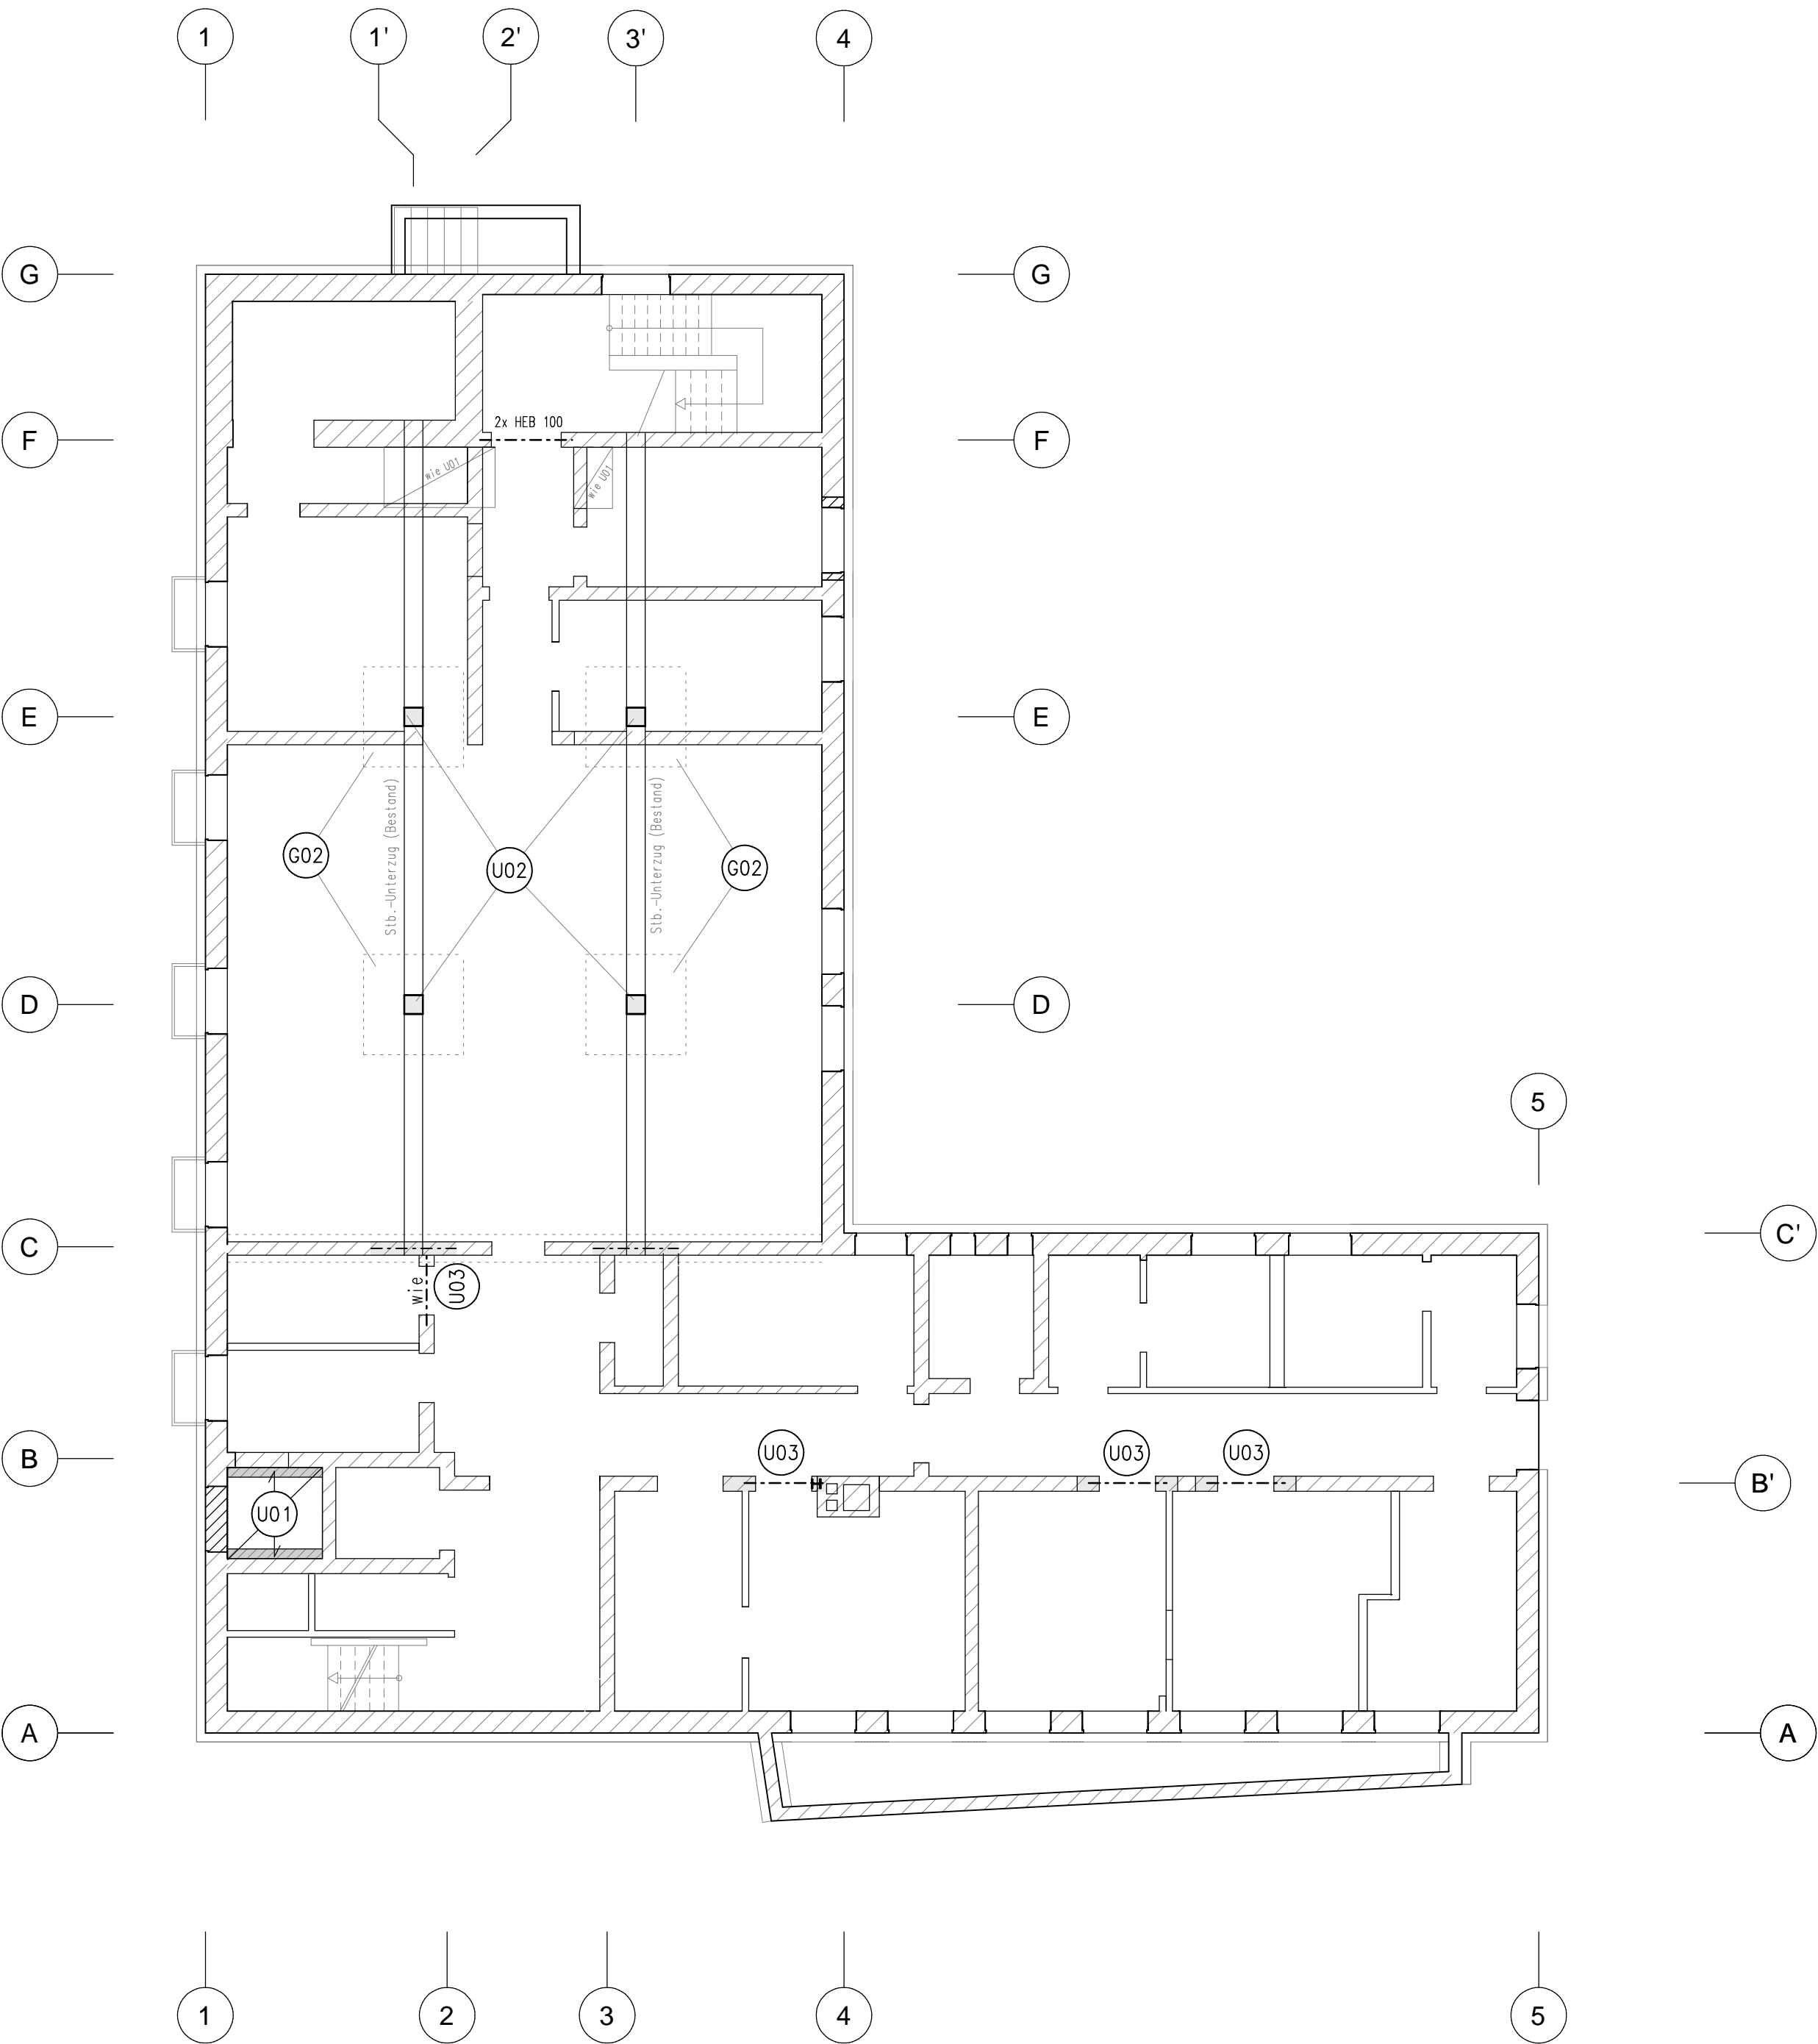

- U01 neue Stb.-Decke  
d = 18 cm, C25/30
- U02 Stb.-Stützen (Bestand)  
a/b = 30/30 cm  
ggf. Ertüchtigung 2x UPE 330, S235
- U03 neue Türstürze  
HEB 200, S235  
Stützen HEA 160, S235
- G02 Stb.-Einzelfundament (Bestand)  
a/b = 1,80 m / 1,80 m

- neue MW- Wände
- Stahlbeton
- Stahlbeton (Bestand)
- vorhandenes Mauerwerk
- Baustoffe siehe Statik

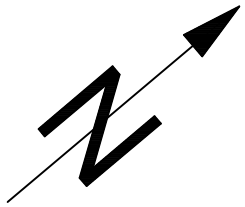

shl ingenieure GmbH  
Lange Laube 19 | 30159 Hannover  
0511/123566-60 | 0511/123566-80  
info@shl-ing.com | www.shl-ing.com

Bauvorhaben: Umbau AOK Soltau

Bauherr: AOK Niedersachsen  
Hildesheimer Straße 273, 30519 Hannover

Positionsplan:

Kellergeschoss

Datum: 07.03.2024

gezeichnet: Kallmeier

Maßstab: 1:100

Projekt-Nr.: 2021-2028

Plan-Nr.: P04b