


Beleuchtung

Leuchte	Symbol	TYP
LT1		LED-Anbauleuchte IP66 28W LBH[mm]= 1.257x102x91
LT2		LED-Pendelleuchte Direkt/Indirekt IP20 49W LBH[mm]= 1.474x25x25 DALI dimmbar bildschirmgerecht
LT3		LED-Anbauleuchte IP40 18W DH[mm]= 400x62,5
LT4		Spiegel-Wandleuchte IP40 8W LBH[mm]= 600x54x85
LT5		LED-Downlight IP20 16W DH[mm]= 150x100 mit Dekorabdeckung wird IP54
LT6		LED-Deckeneinbauleuchte M84 IP40 22W LBH[mm]= 620x620x22 bildschirmgerecht
LT7		LED-Deckenanbauleuchte IP20 31W LBH[mm]= 607x607x42 DALI dimmbar bildschirmgerecht
LT8		Einbauleuchte 40W DH[mm]= 590x85 DALI dimmbar
LT9		Einbauleuchte 84,8W DH[mm]= 870x85 DALI dimmbar
LT10		Einbauleuchte 12,4W DH[mm]= 400x85 DALI dimmbar
LT50		LED-Wandleuchte IP64 20W LBH[mm]= 270x175x150
LT51		LED-Anbauleuchte IP54 34W DH[mm]= 600x68
LT52		LED-Mastleuchte IP66 37,1W 5.580lm LBH[mm]= 628x235x110 Farbtemperatur: 3.000 K; Lichtaustritt: direkt strahlend, asymmetrisch; Masthöhe 4m

Höhenangaben Leuchten im TH = üOKFF

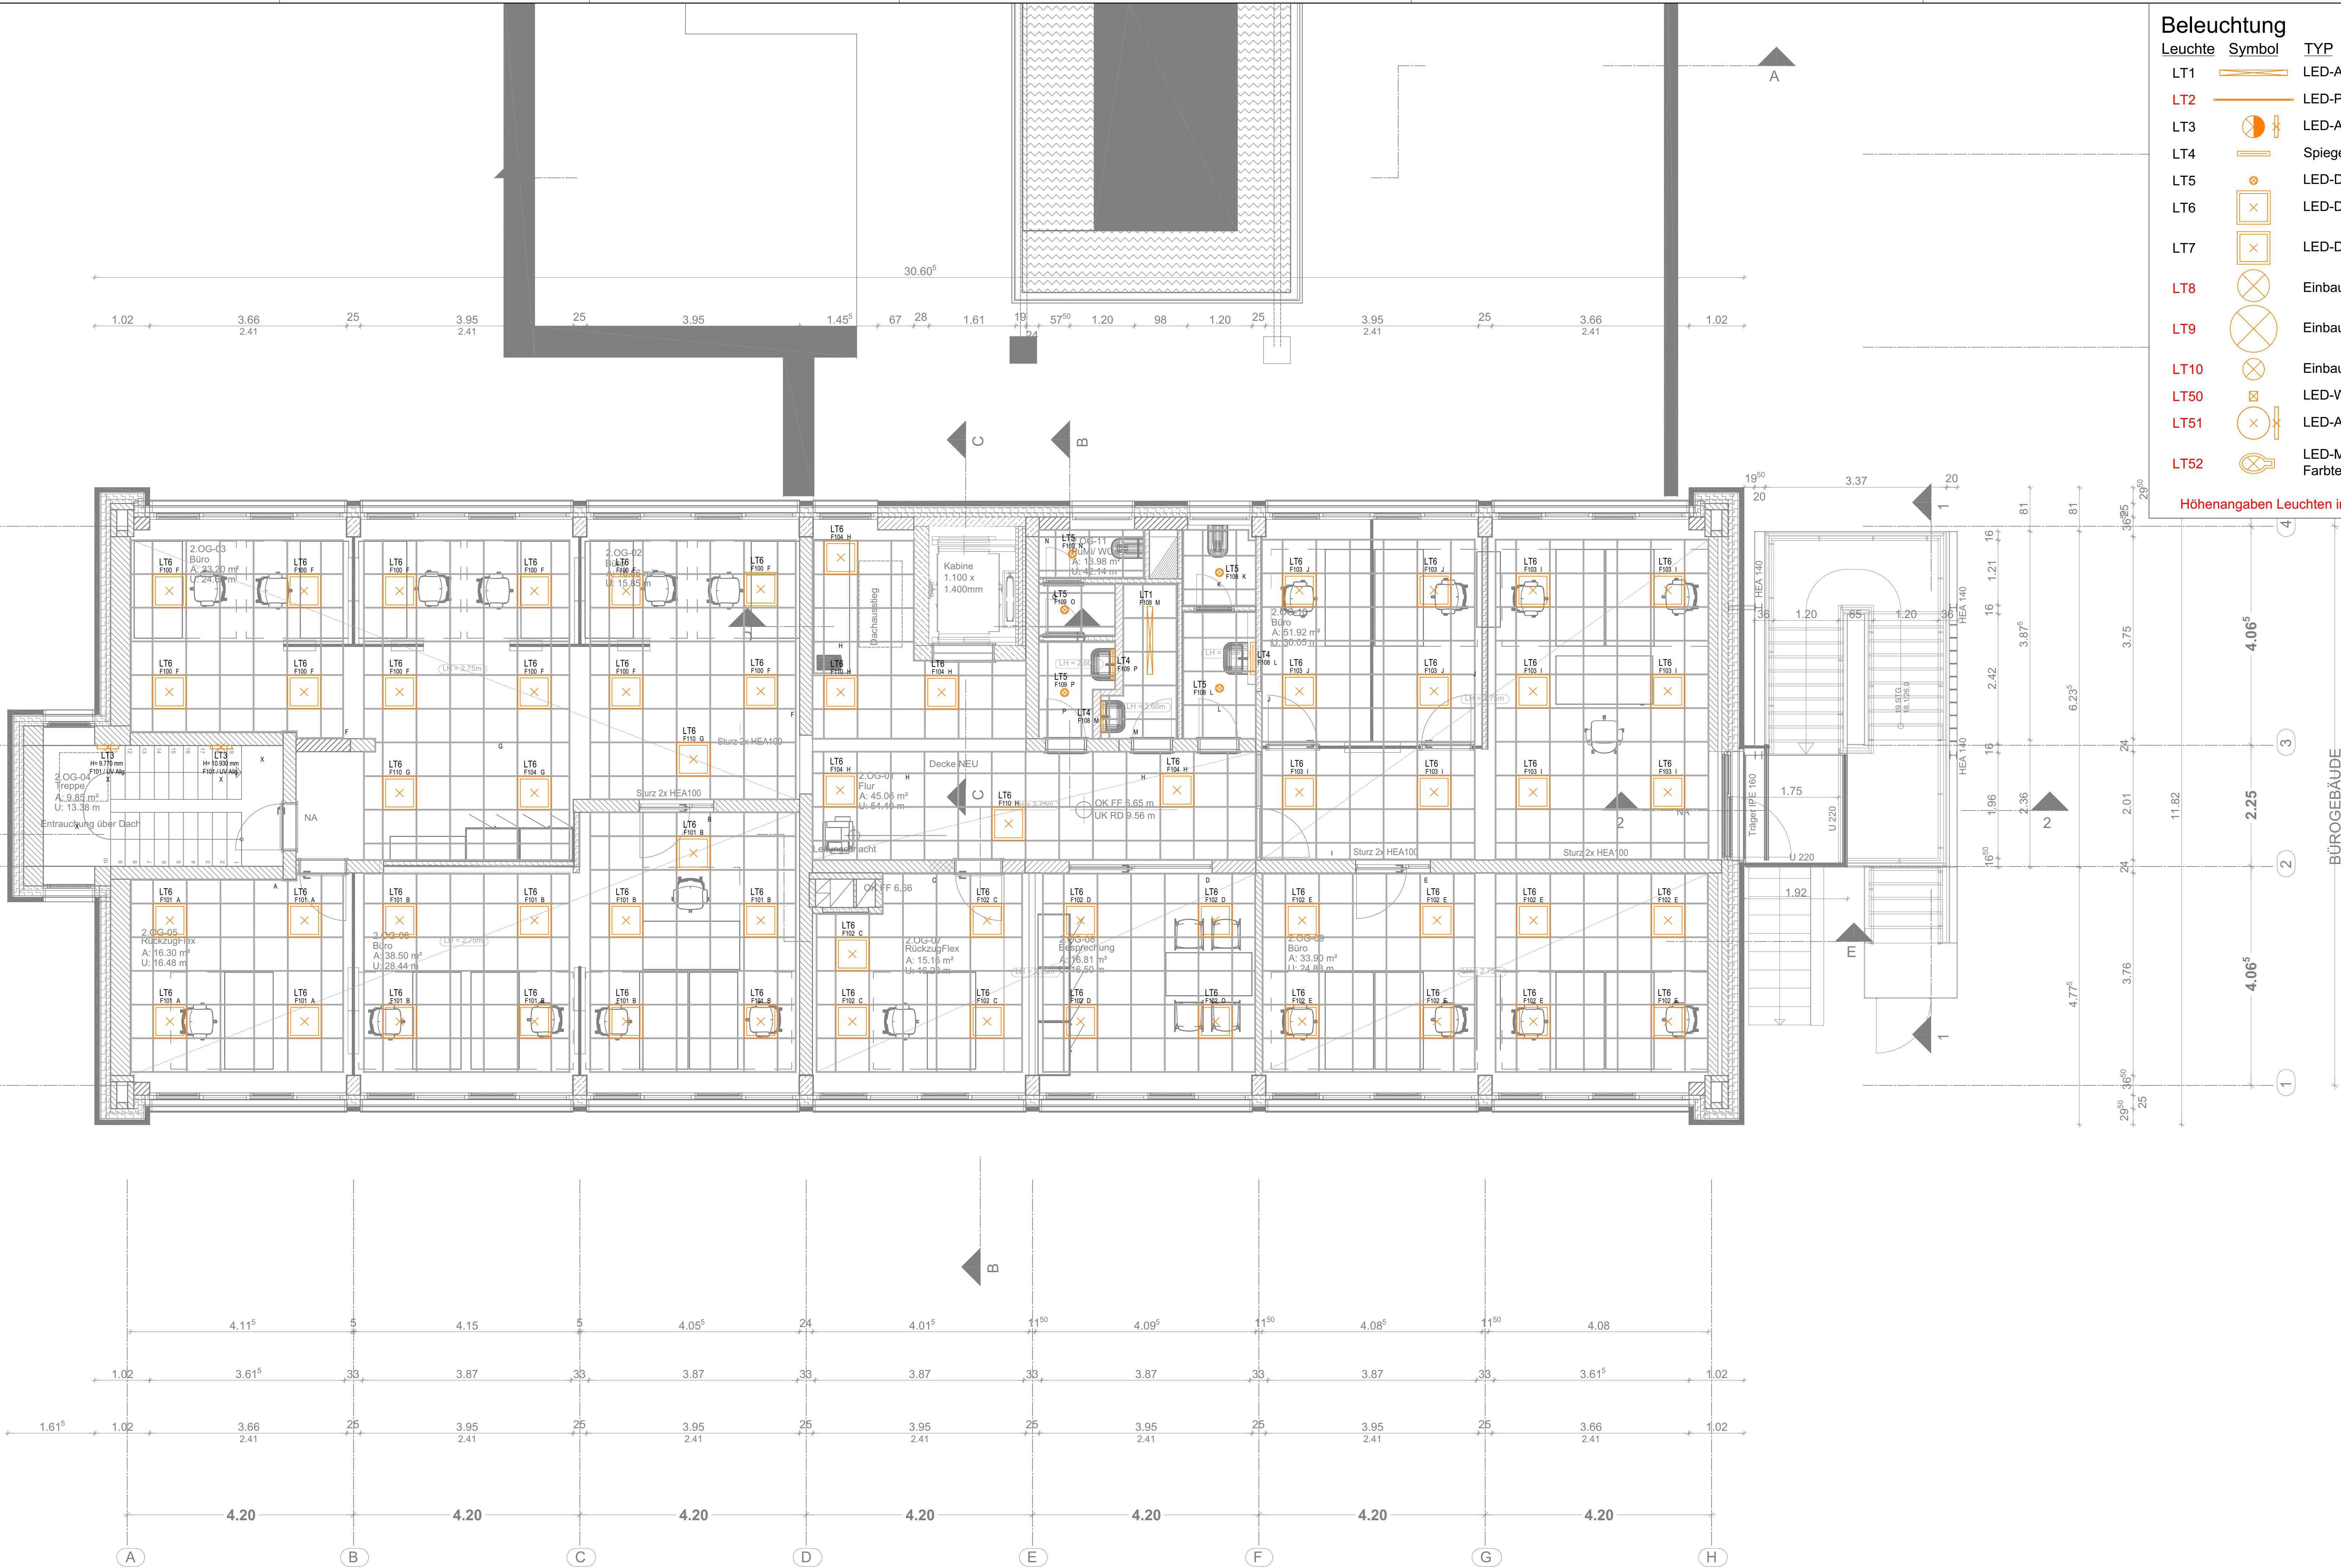

	</
--	--	----