

Sicherheitsbeleuchtung

- LT81

LED-Einzelbatterieleuchten Wandmontage IP65 7,5 VA LBH[mm]= 209x150x71 mm  
Lichtfarbe: 6.500 K
- LT82


LED-Pollerleuchten IP54 5,5 W LBH[mm]= 125x150x870 mm  
Lichtfarbe: 3.000 K
- LT83

LED-Einzelbatterieleuchten Deckenmontage IP40 8,5 VA LBH[mm]= 185x185x48 mm  
Lichtfarbe: 6.500 K tiefstrahlend
- LT84


LED-Einzelbatterieleuchten Deckenmontage IP40 7,5 VA LBH[mm]= 185x185x48 mm  
Lichtfarbe: 6.500 K breitstrahlend
- LT85

LED-Einzelbatterieleuchten Wand- oder Deckenmontage IP40 5,9 VA  
LBH[mm]= 62x255x146+62 Lichtfarbe: 6.500 K
- LT86

LED-Einzelbatterieleuchten Wandmontage IP40 7,5 VA LBH[mm]= 209x150x71 mm  
Lichtfarbe: 6.500 K

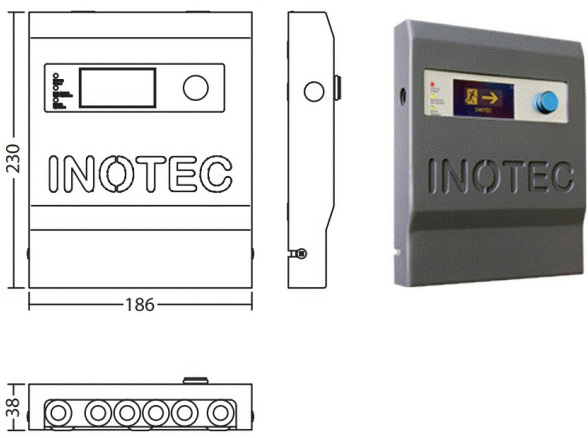

Überwachungsstation

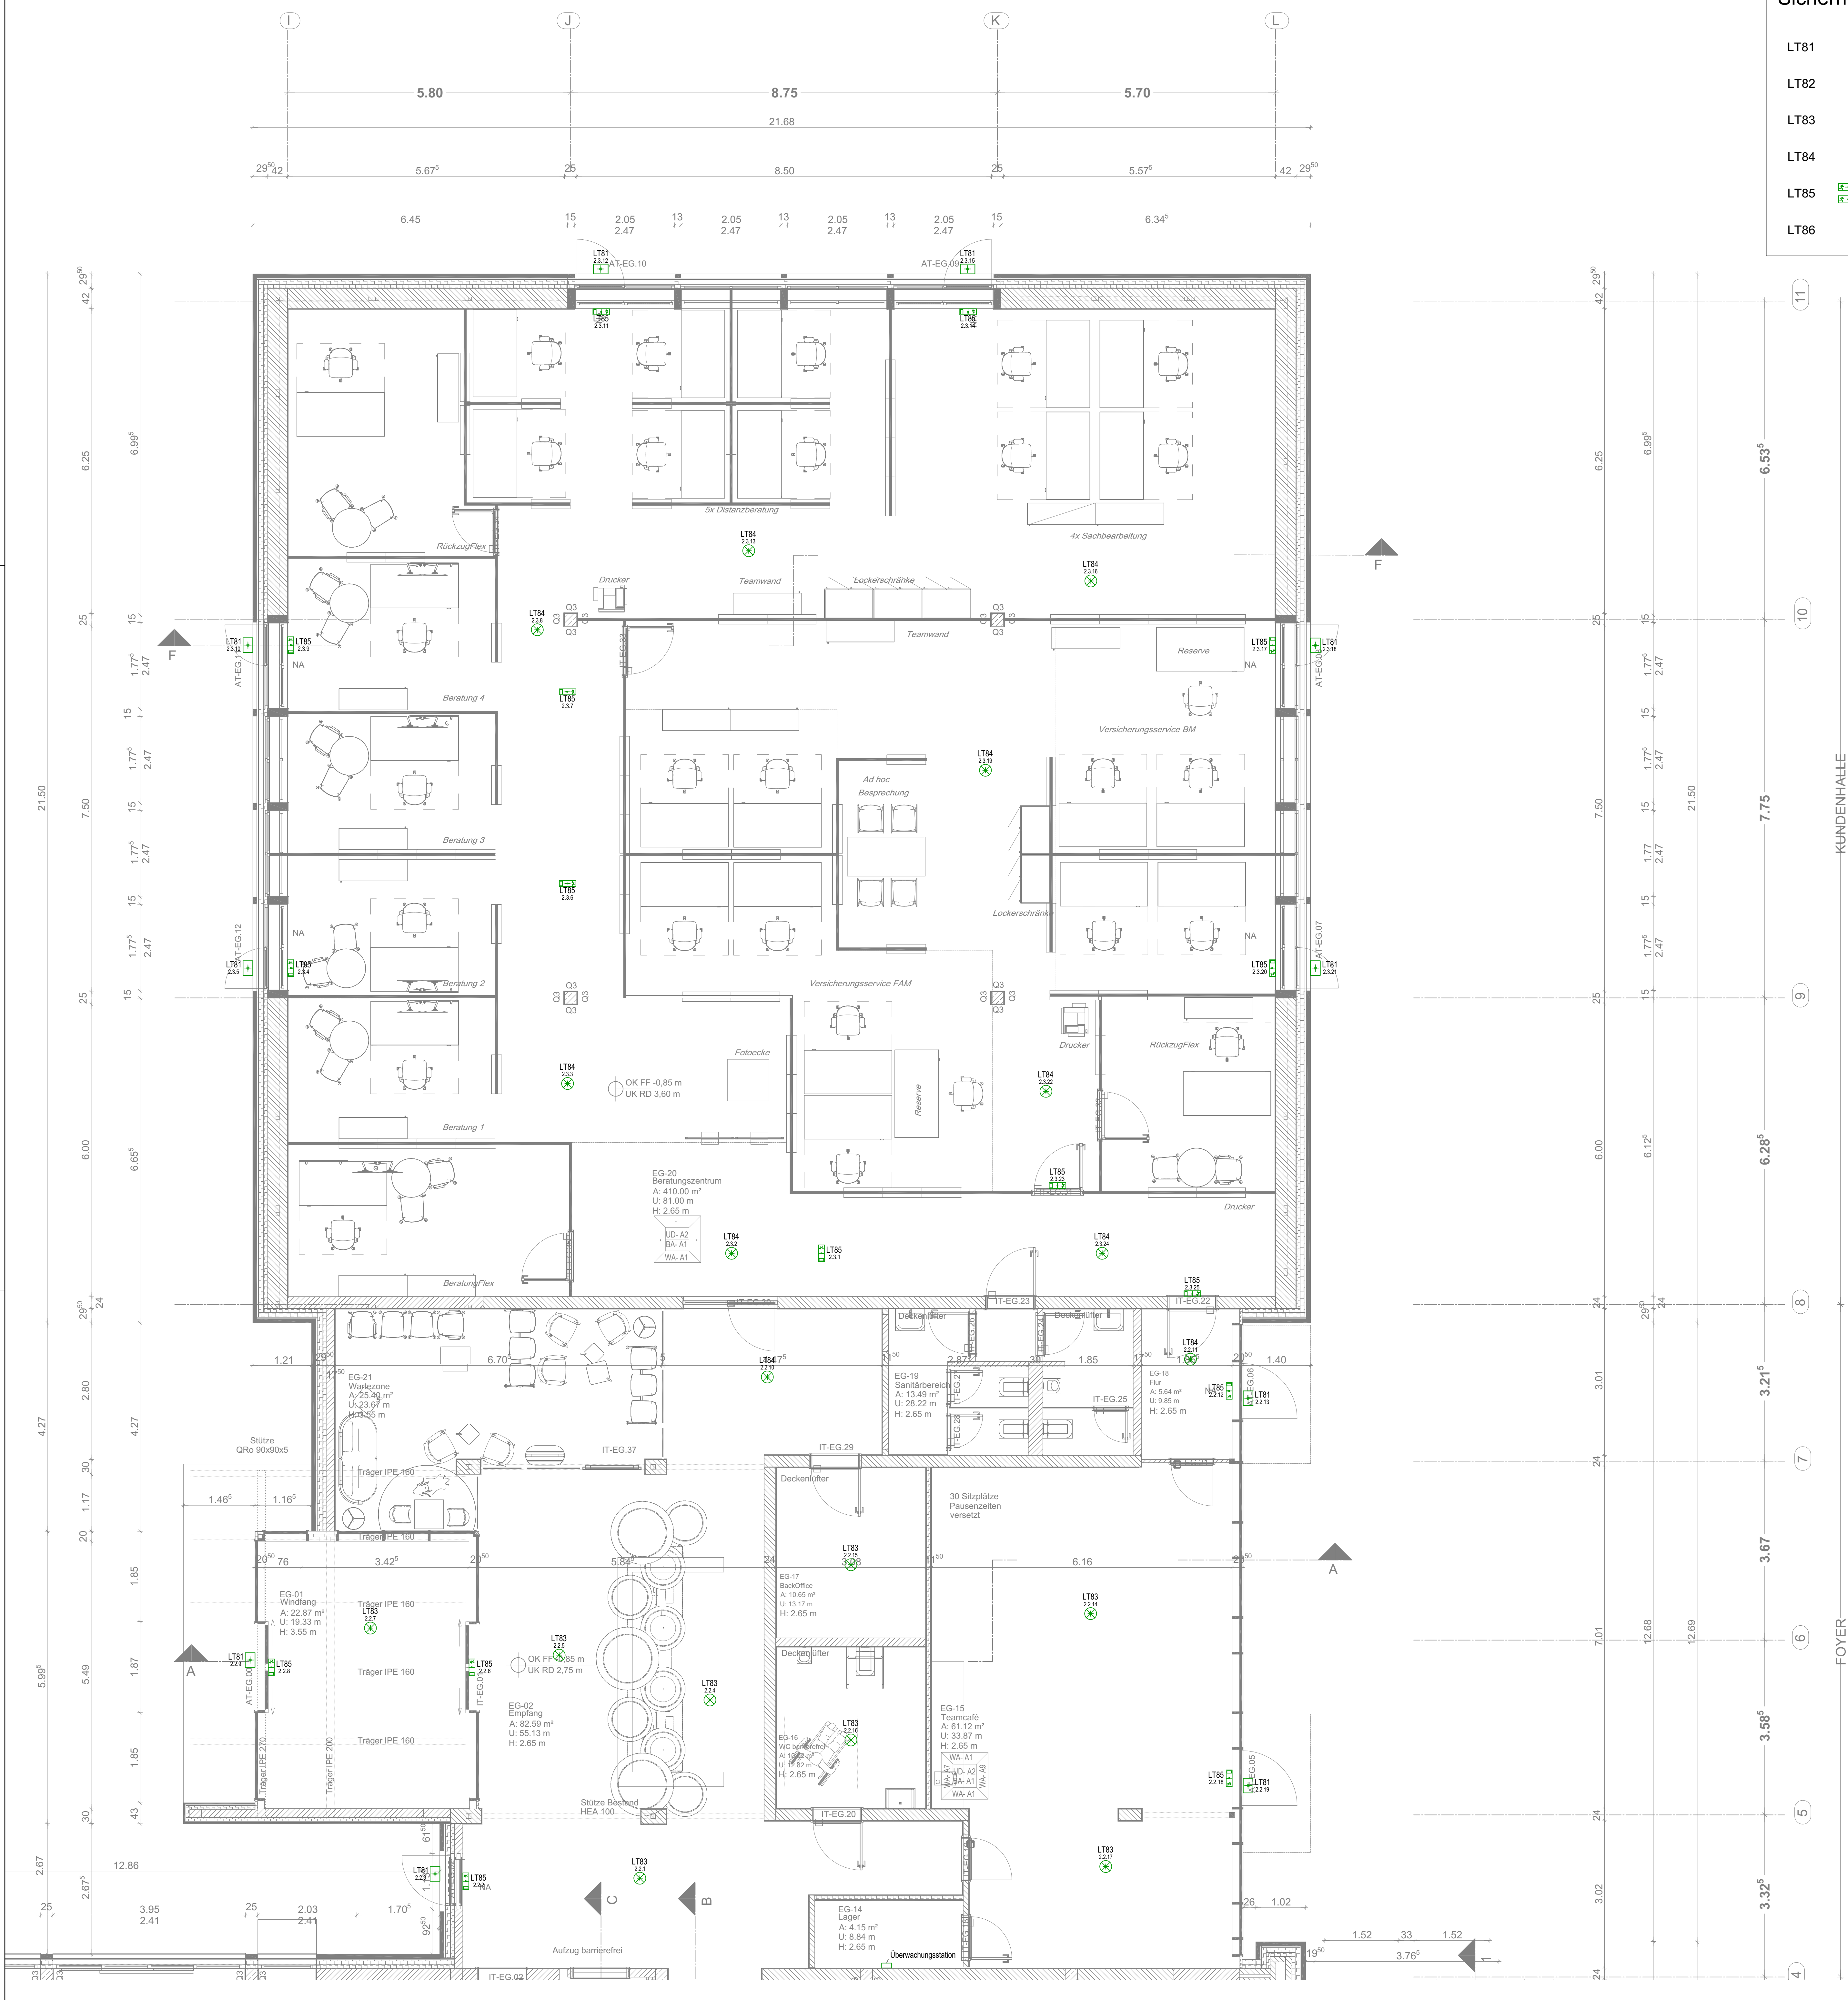

|    |  |  |  |
|----|--|--|--|
|    |  |  |  |
|    |  |  |  |
| </ |  |  |  |