


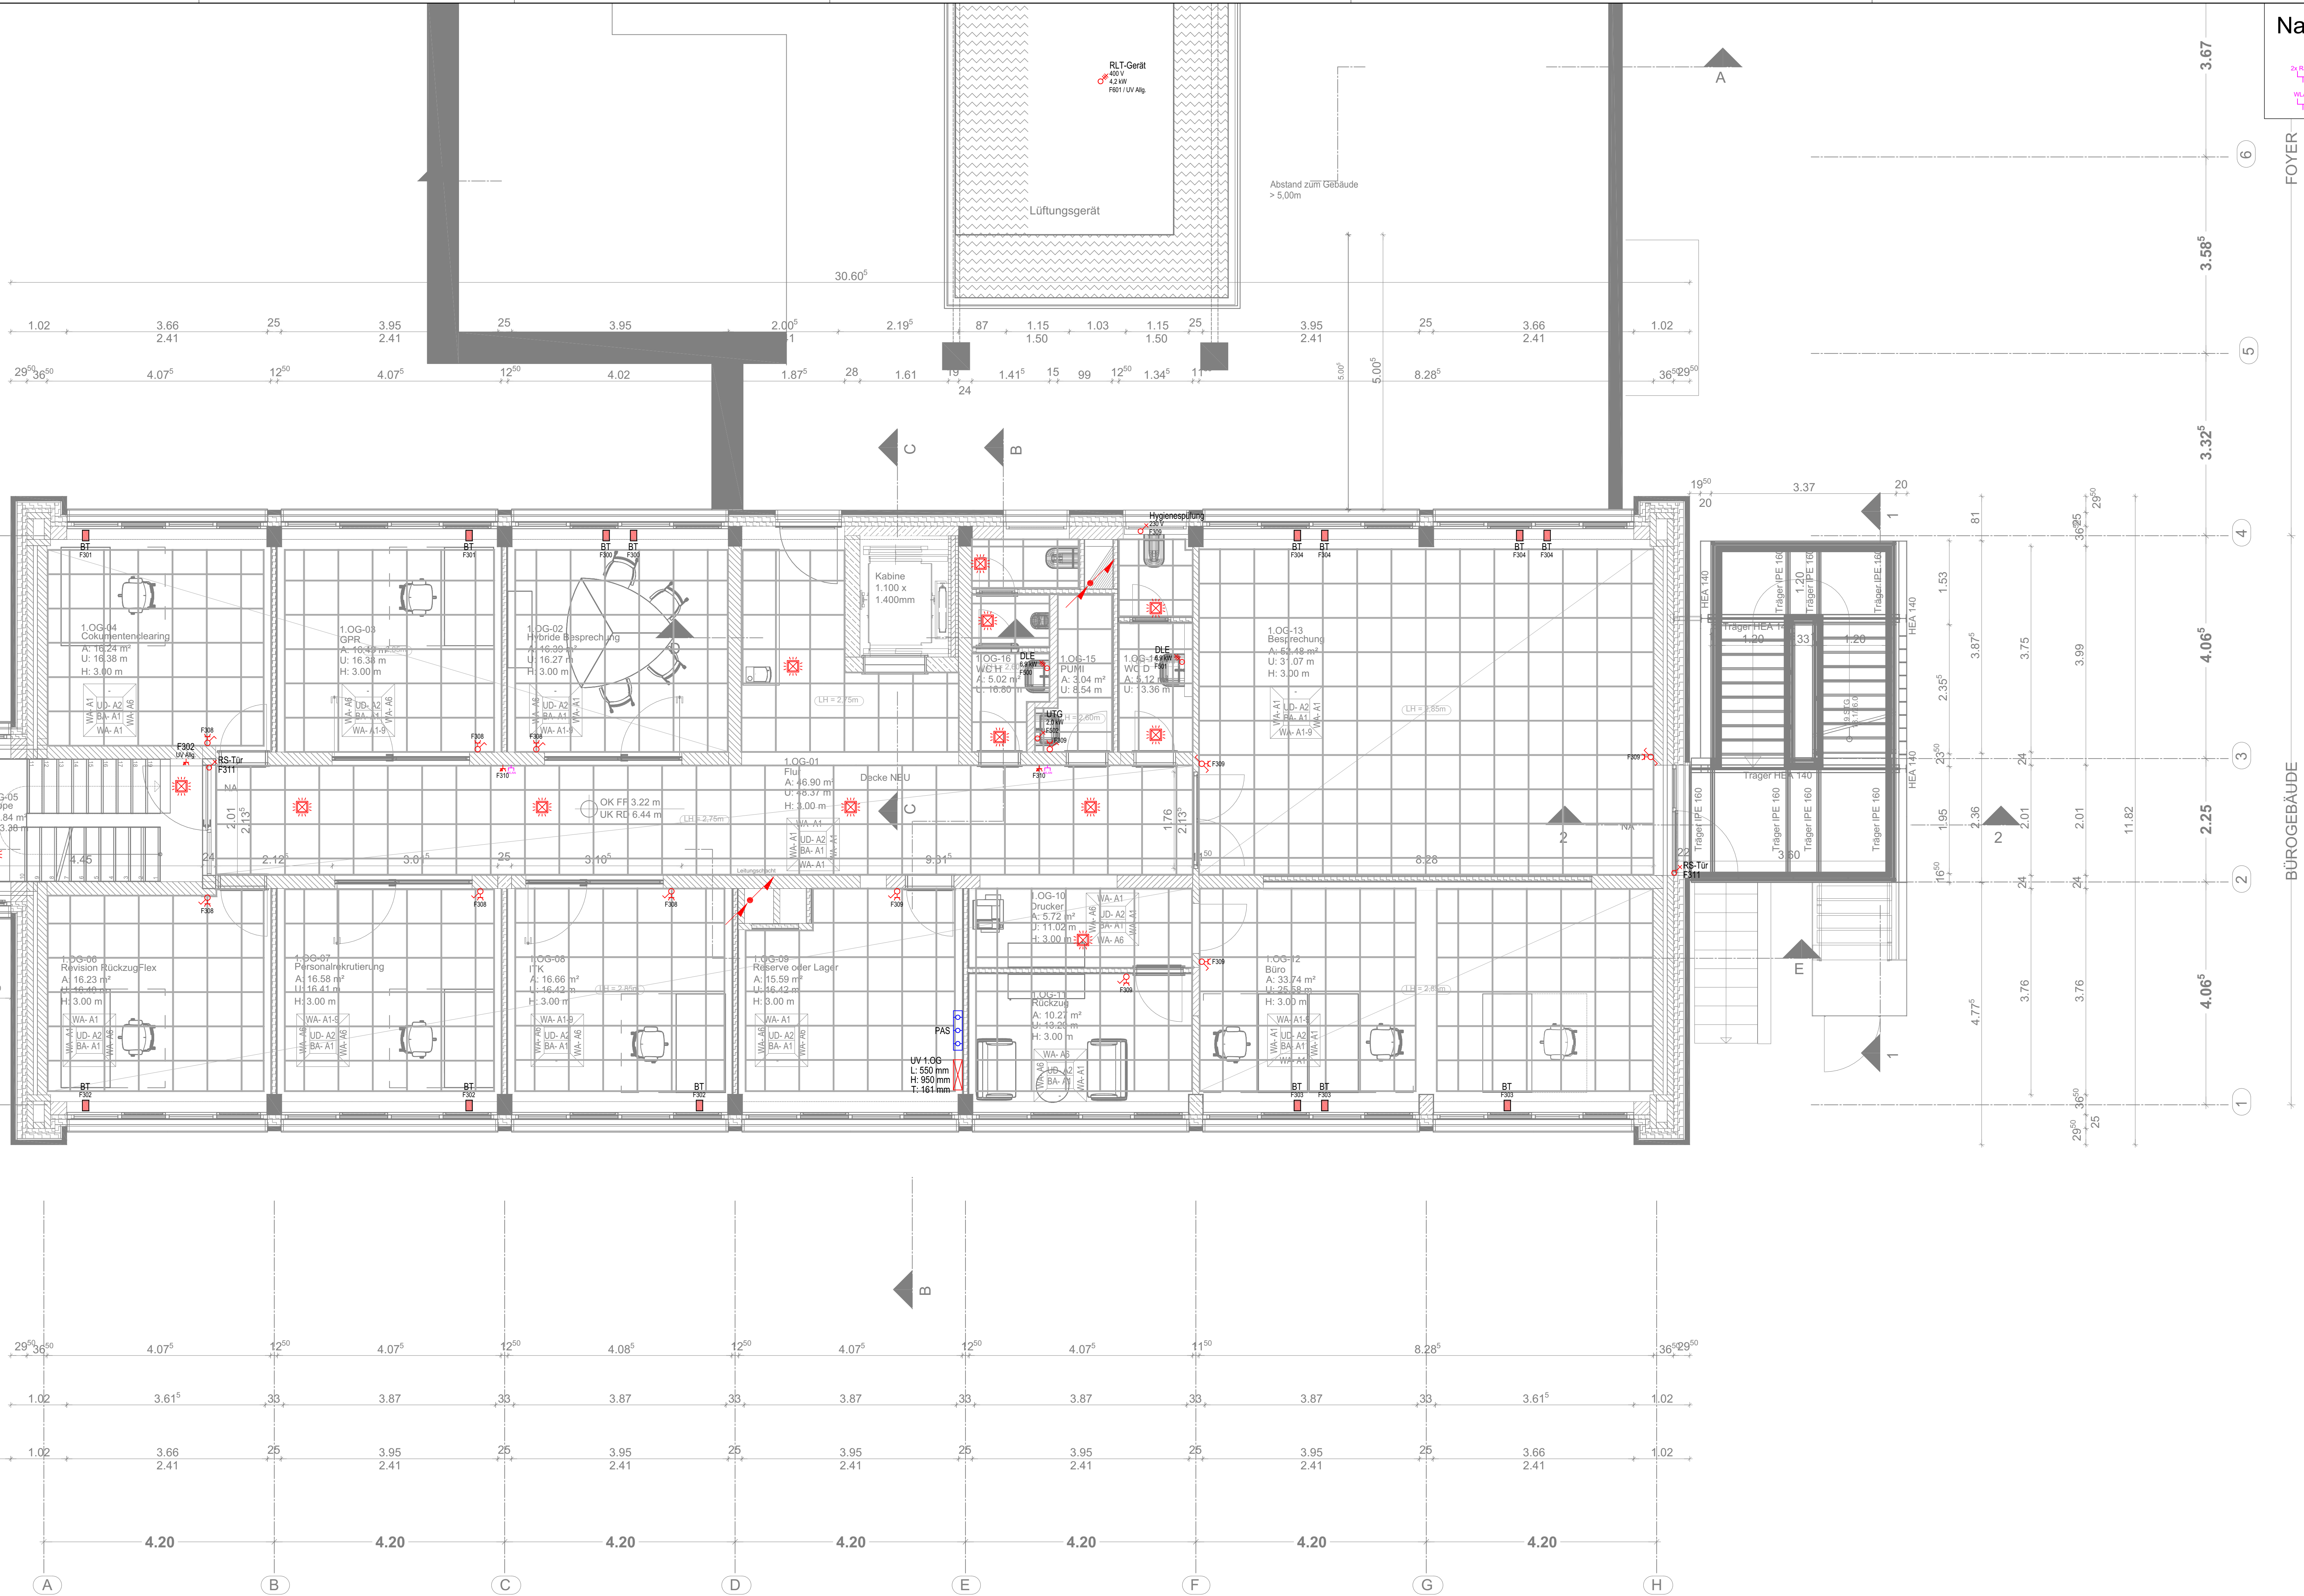

Nachrichtentechnik

- Doppeldatendose 2x RJ 45
- WLAN 1x RJ 45

ELT-Installation

- Unterverteilung
- Präsenzmelder 360° Reichweite 12 m
- Ausschalter
- Serienschalter
- Kreuzschalter
- Wechselschalter
- Dimmer
- Steckdose
- Steckdose Panzer-Programm
- Doppelsteckdose
- Doppelsteckdose mit rotem Einsatz
- Schuko-Steckdose mit Sicherheitsschloss
- UFKanal Anbaueinheit (1 Stck. pro Arbeitsplatz) bestehend aus:
 - Doppelsteckdose
 - Doppeldatendose
- ELT-Anschluss 230V
- ELT-Anschluss 400V
- Zutrittskontrolle
- Zeiterfassung
- Erdung
- PAS Potentialausgleichsschiene
- HAPAS Haupt Potentialausgleichsschiene
- Steigepunkt/Fallpunkt/Durchgang

Ind.	Datum	Name	Änderung PBA

Bauvorhaben	Sanierungsvorhaben AOK Servicezentrum Cuxhaven Brahmsstraße 24, 27474 Cuxhaven
-------------	---

Bauherr	AOK - Die Gesundheitskasse für Niedersachsen Hildesheimer Straße 273, 30519 Hannover
---------	---

Architekt	Architektenstern Martin Menzel Planungsgruppe Auf dem Loh 4, 27356 Rotenburg Tel.: 04261-94470 info@architektenstern.de
Planstand Architektur: 20.01.2025	

Planverfasser	PBA Planungsgesellschaft Haustechnik mbH	
Stresemannstraße 29, 22769 Hamburg Tel.: 040 / 48 06 12-0, e-Mail: info@pba-haustechnik.de		

Leistungsphase	Ausführungsplanung
----------------	---------------------------

Plannummer	Projektnummer	Planverfasser	LPH	Kostengruppe	Gewerk	Plananzahl / Ebene / Nr.	Bauteil / Bereich	Index
	22-006_PBA_5_440	ELT_G01_301	-	-	-	-	-	-
Planinhalt	Elektroinstallation							
	Steuerung							
	Grundriss 1. Obergeschoss Bürogebäude							
Gezeichnet		Geprüft	Datum	Blattformat		Maßstab		
AH		AAA	09.04.2025	1.200x594 mm		1:50		