


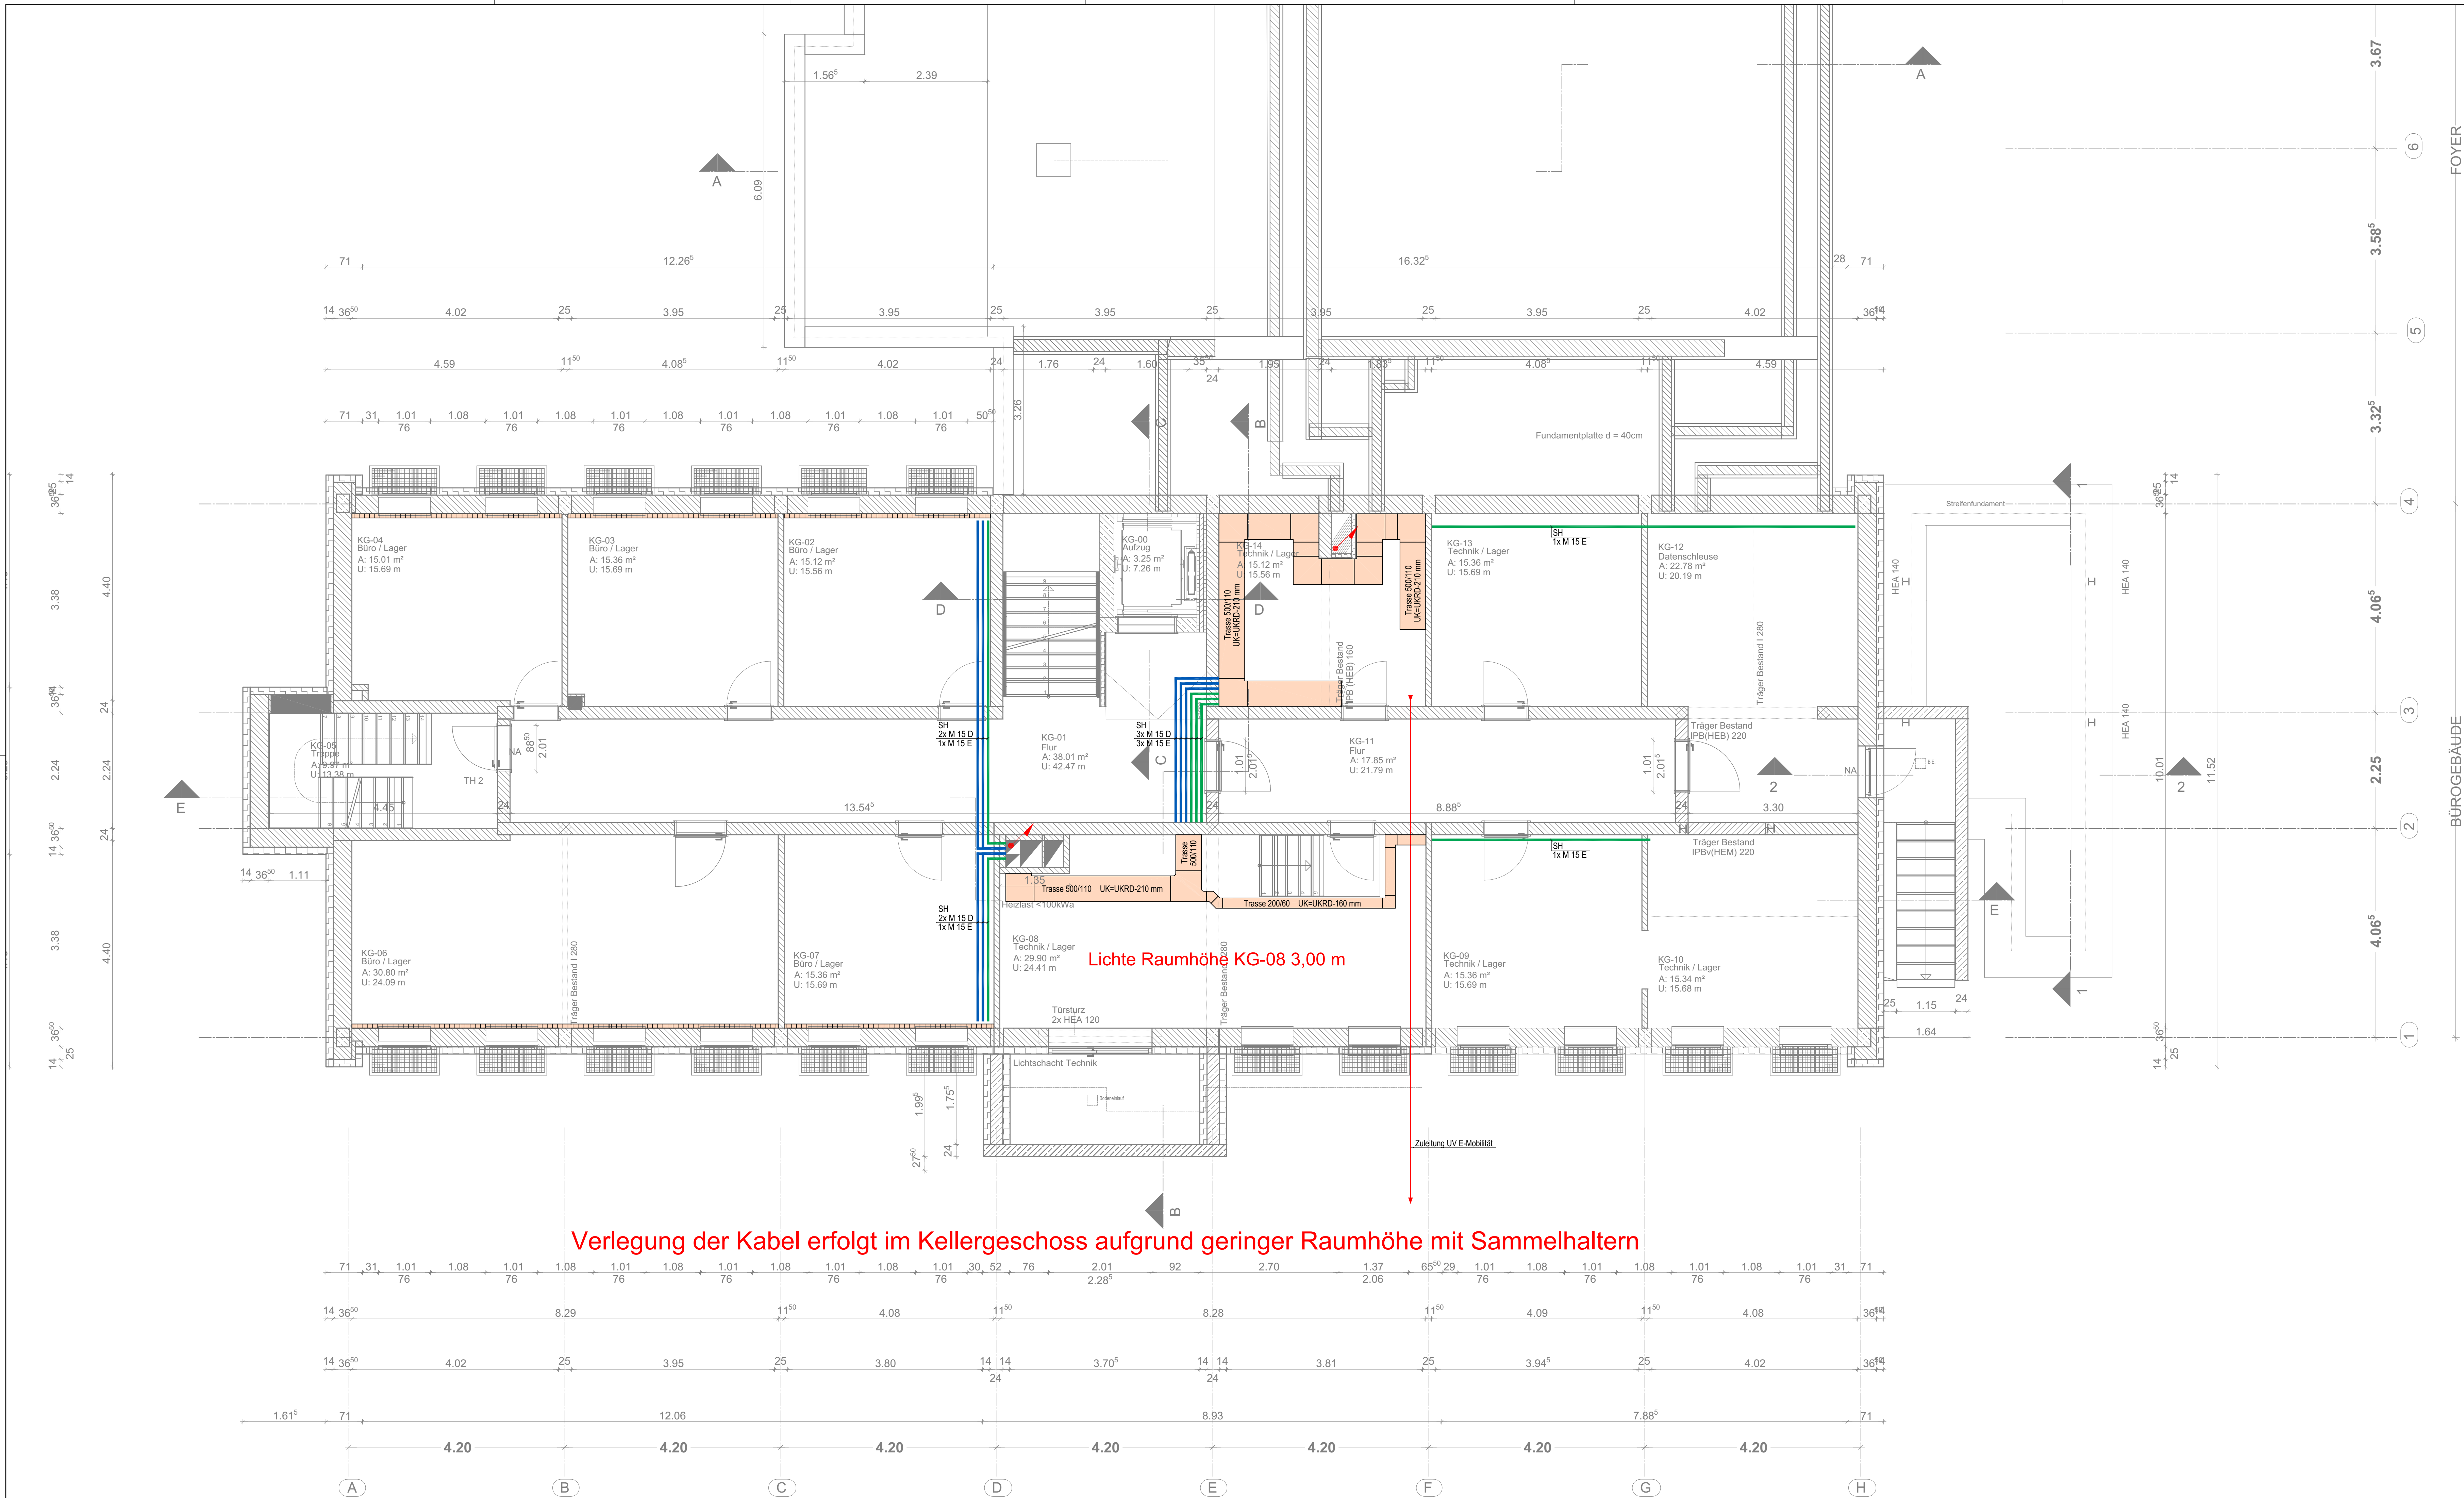

Trassen

- Brüstungskanal 70 x 170
- Elektrotrasse
- Trasse mit F90 Isolierung
- Unterflurkanal 2teilig mit Montageöffnungen für BT
- BT
- UFKanal Anbaueinheit (1 Stck. pro Arbeitsplatz)
- bestehend aus:
 - Doppelsteckdose
 - Doppeldatendose
- Sammelhalter SH M 15 Datenleitung
- Sammelhalter SH M 15 Elektroleitung
