


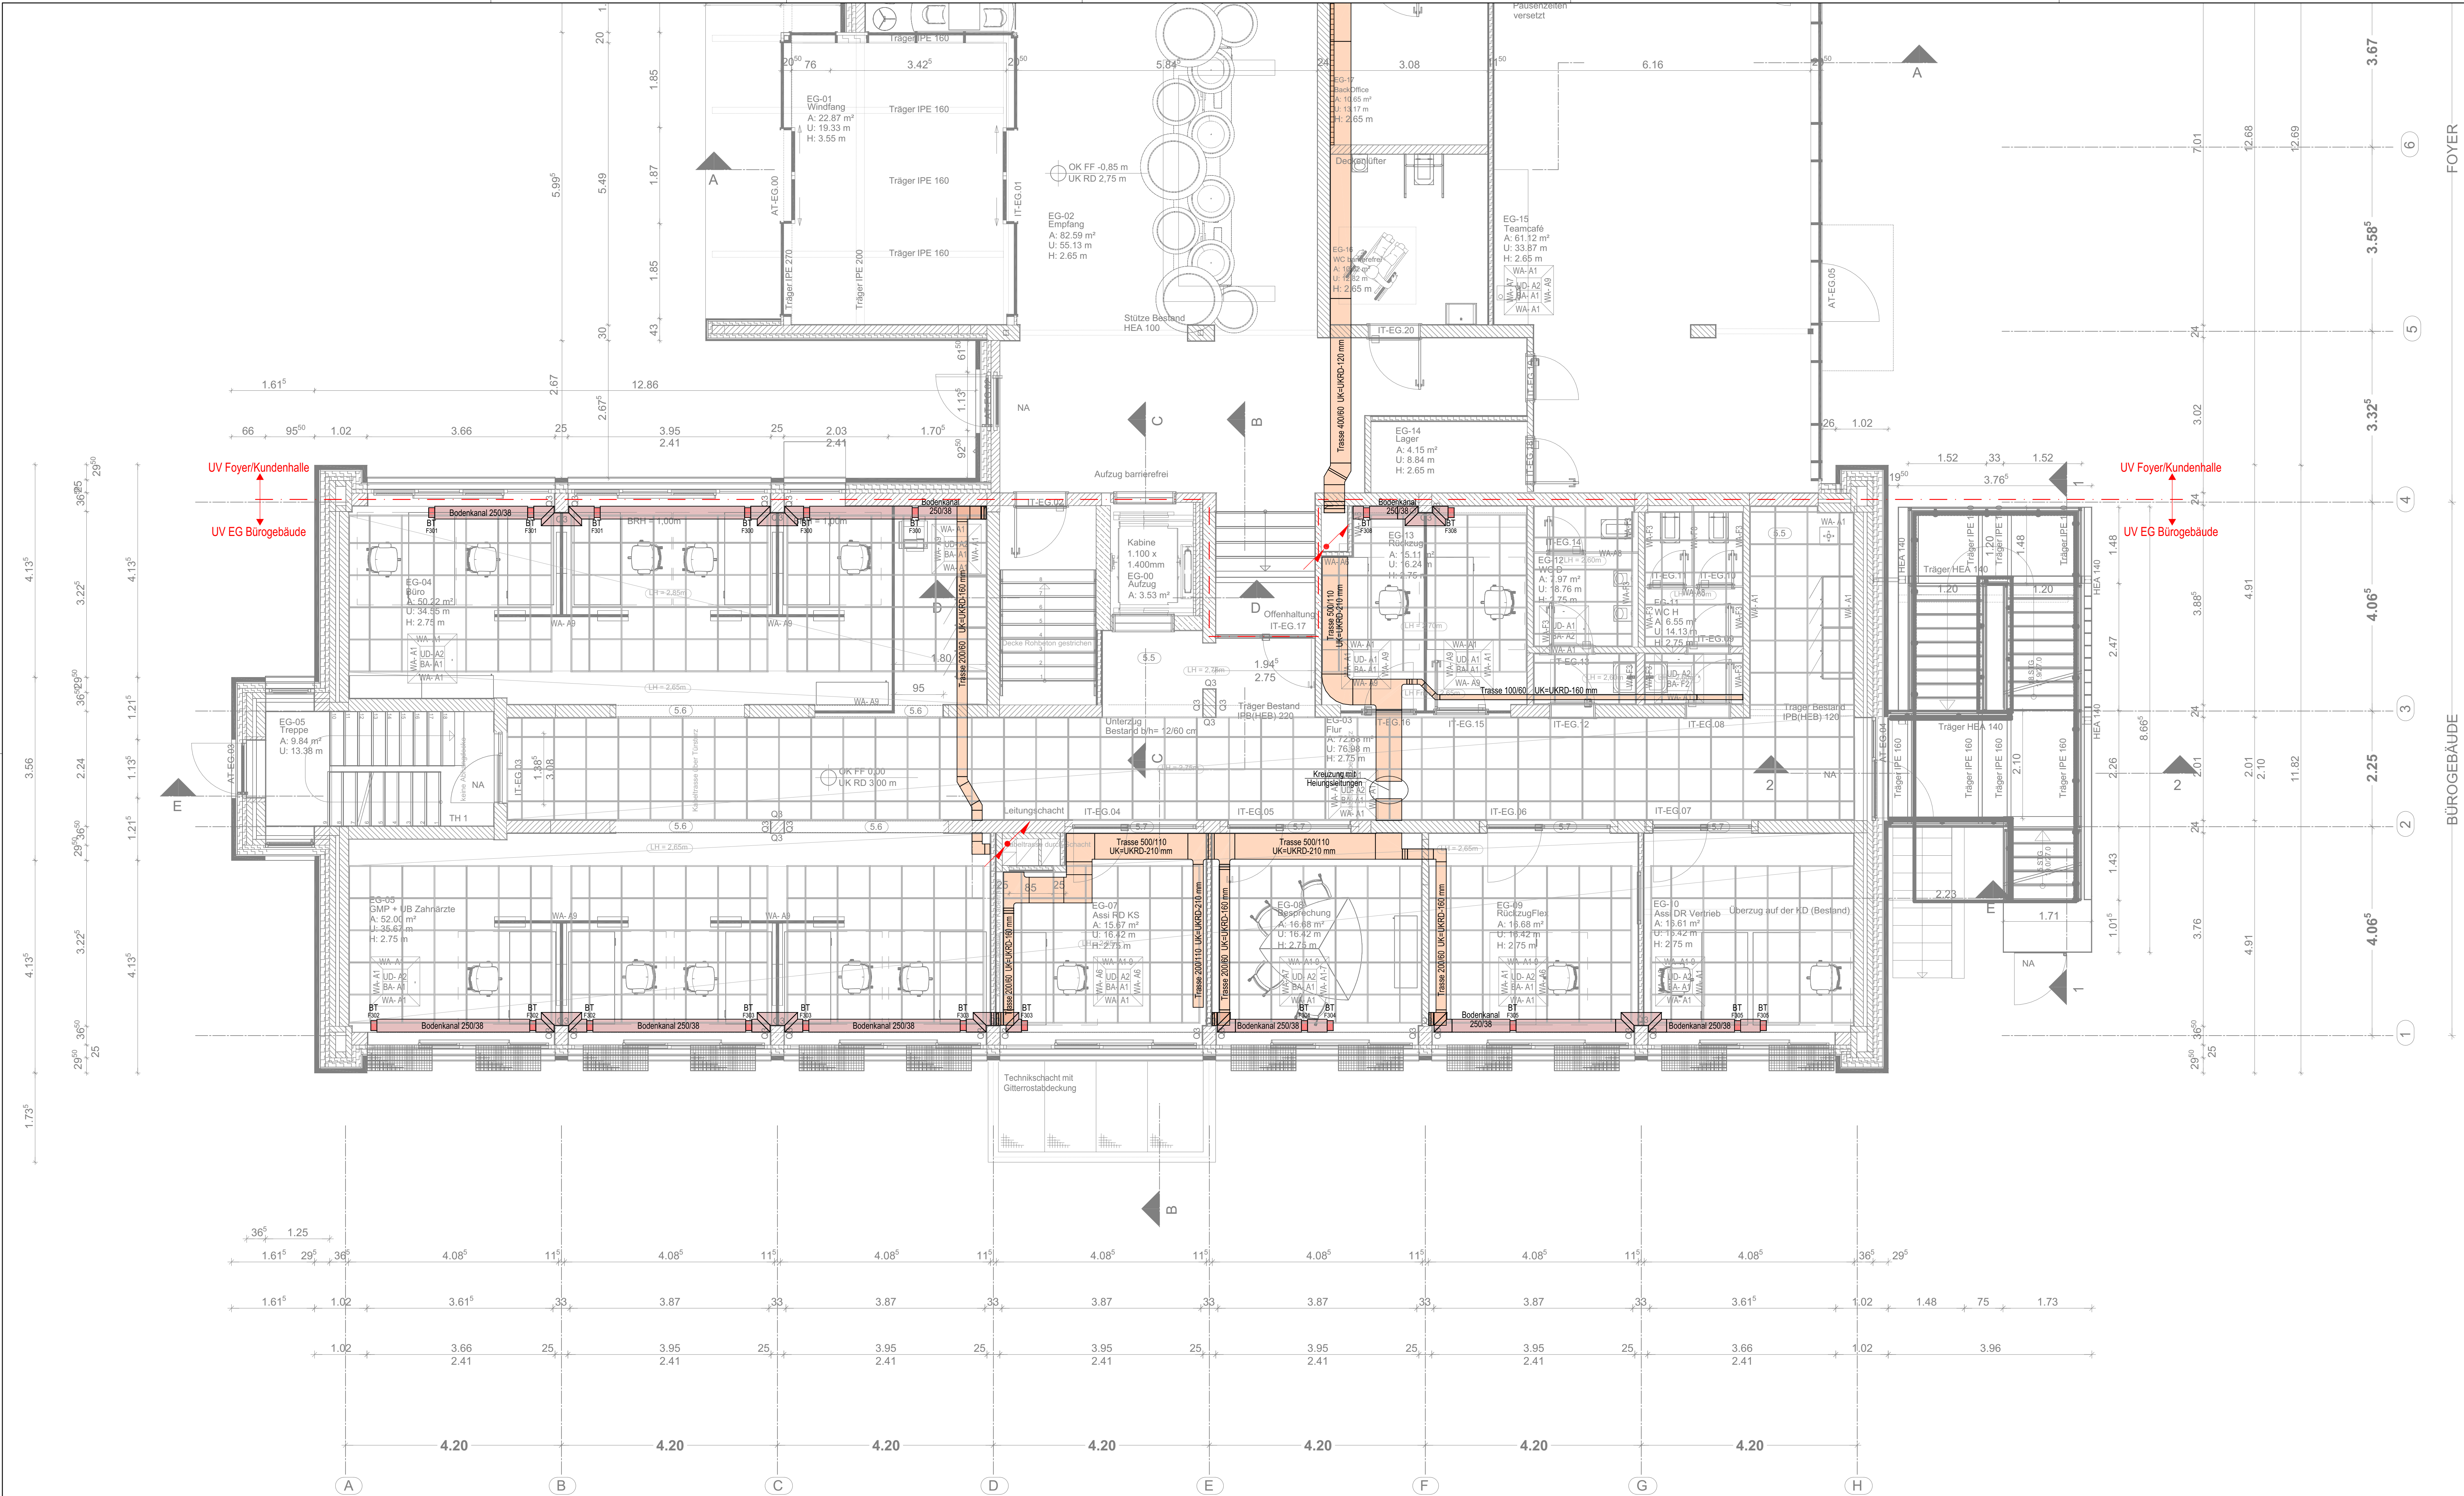

- Trassen**
- Brüstungskanal 70 x 170
 - Elektrotrasse
 - Trasse mit F90 Isolierung
 - Unterflurkanal 2teilig mit Montageöffnungen für BT
 - UFKanal Anbaueinheit (1 Stck. pro Arbeitsplatz)
bestehend aus:
 - Doppelsteckdose
 - Doppeldatendose
 - Sammelhalter SH M 15 Datenleitung
 - Sammelhalter SH M 15 Elektroleitung

B	02.06.2026	AH/OH	Trasse im Flur EG-03 verschoben
A	11.07.2025	AH/OH	Trassen überarbeitet
Ind.	Datum	Name	Änderung PBA
Bauvorhaben		Sanierungsvorhaben AOK Servicezentrum Cuxhaven Brahmstraße 24, 27474 Cuxhaven	
Bauherr		AOK - Die Gesundheitskasse für Niedersachsen Hildesheimer Straße 273, 30519 Hannover	
Architekt		Architektenstern Martin Menzel Planungsgruppe Auf dem Loh 4, 27356 Rotenburg Tel.: 04261-94470 info@architektenstern.de	
Planstand Architektur: 20.01.2025			
Planverfasser		PBA Planungsgesellschaft Haustechnik mbH Stresemannstraße 29, 22769 Hamburg Tel.: 040 / 48 06 12-0, e-Mail: info@pba-haustechnik.de	
Leistungsphase		Ausführungsplanung	
Plannummer	Projekt-nummer	Plan-verfasser	LPH
	Kosten-gruppe	Gewerk	Plananz-/Ebene/ Nr.
	Bauzeit/-Bereich	Index	
Planinhalt	2 2 - 0 0 6 _ P B A _ 5 _ 4 4 0 _ E L T _ G 0 0 _ 5 0 1 _ B		
	Elektroinstallation Kabeltrassen und Bodenkanäle Grundriss Erdgeschoss Bürogebäude		
	Gezeichnet	Geprüft	Datum
AH		AAA	09.04.2025
		Blattformat	Maßstab
		1.200x594 mm	1:50