


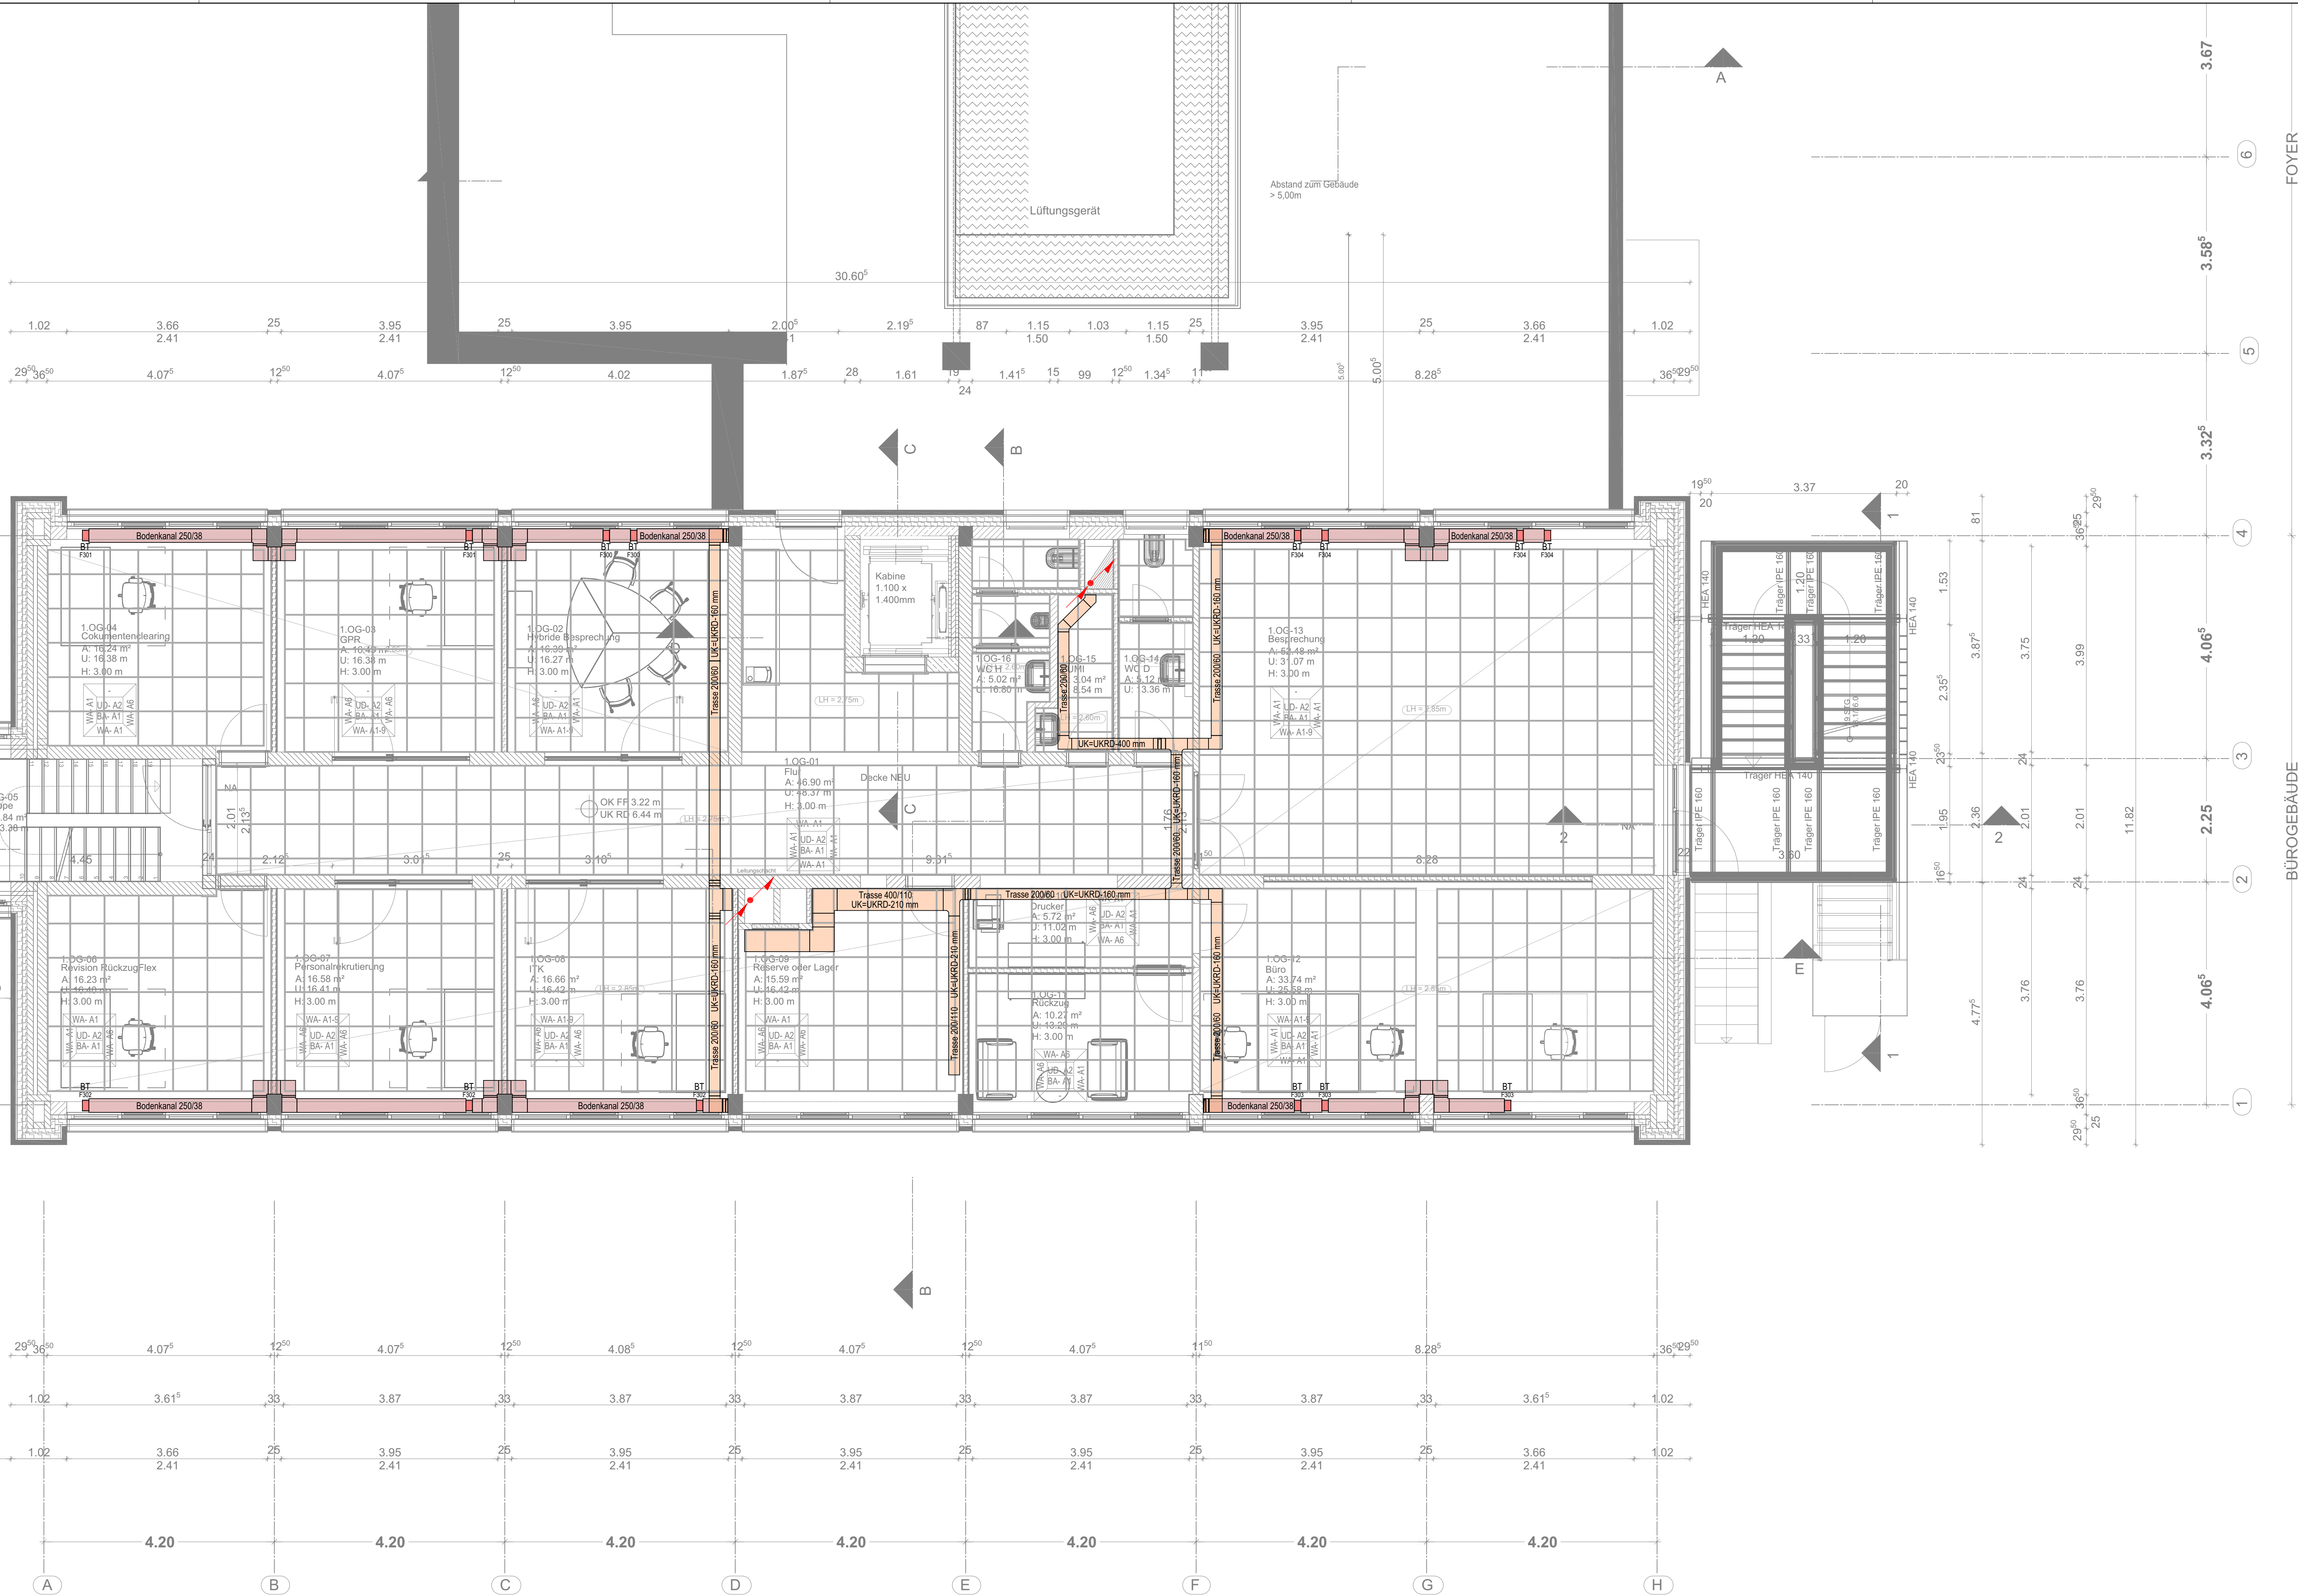

- Trassen**
- Brüstungskanal 70 x 170
 - Elektrotrasse
 - Trasse mit F90 Isolierung
 - Unterflurkanal 2teilig mit Montageöffnungen für BT
 - BT
 - UfKanal Anbaueinheit (1 Stck. pro Arbeitsplatz)
 - bestehend aus:
 - Doppelsteckdose
 - Doppeldatendose
 - Sammelhalter SH M 15 Datenleitung
 - Sammelhalter SH M 15 Elektroleitung

--	--	