


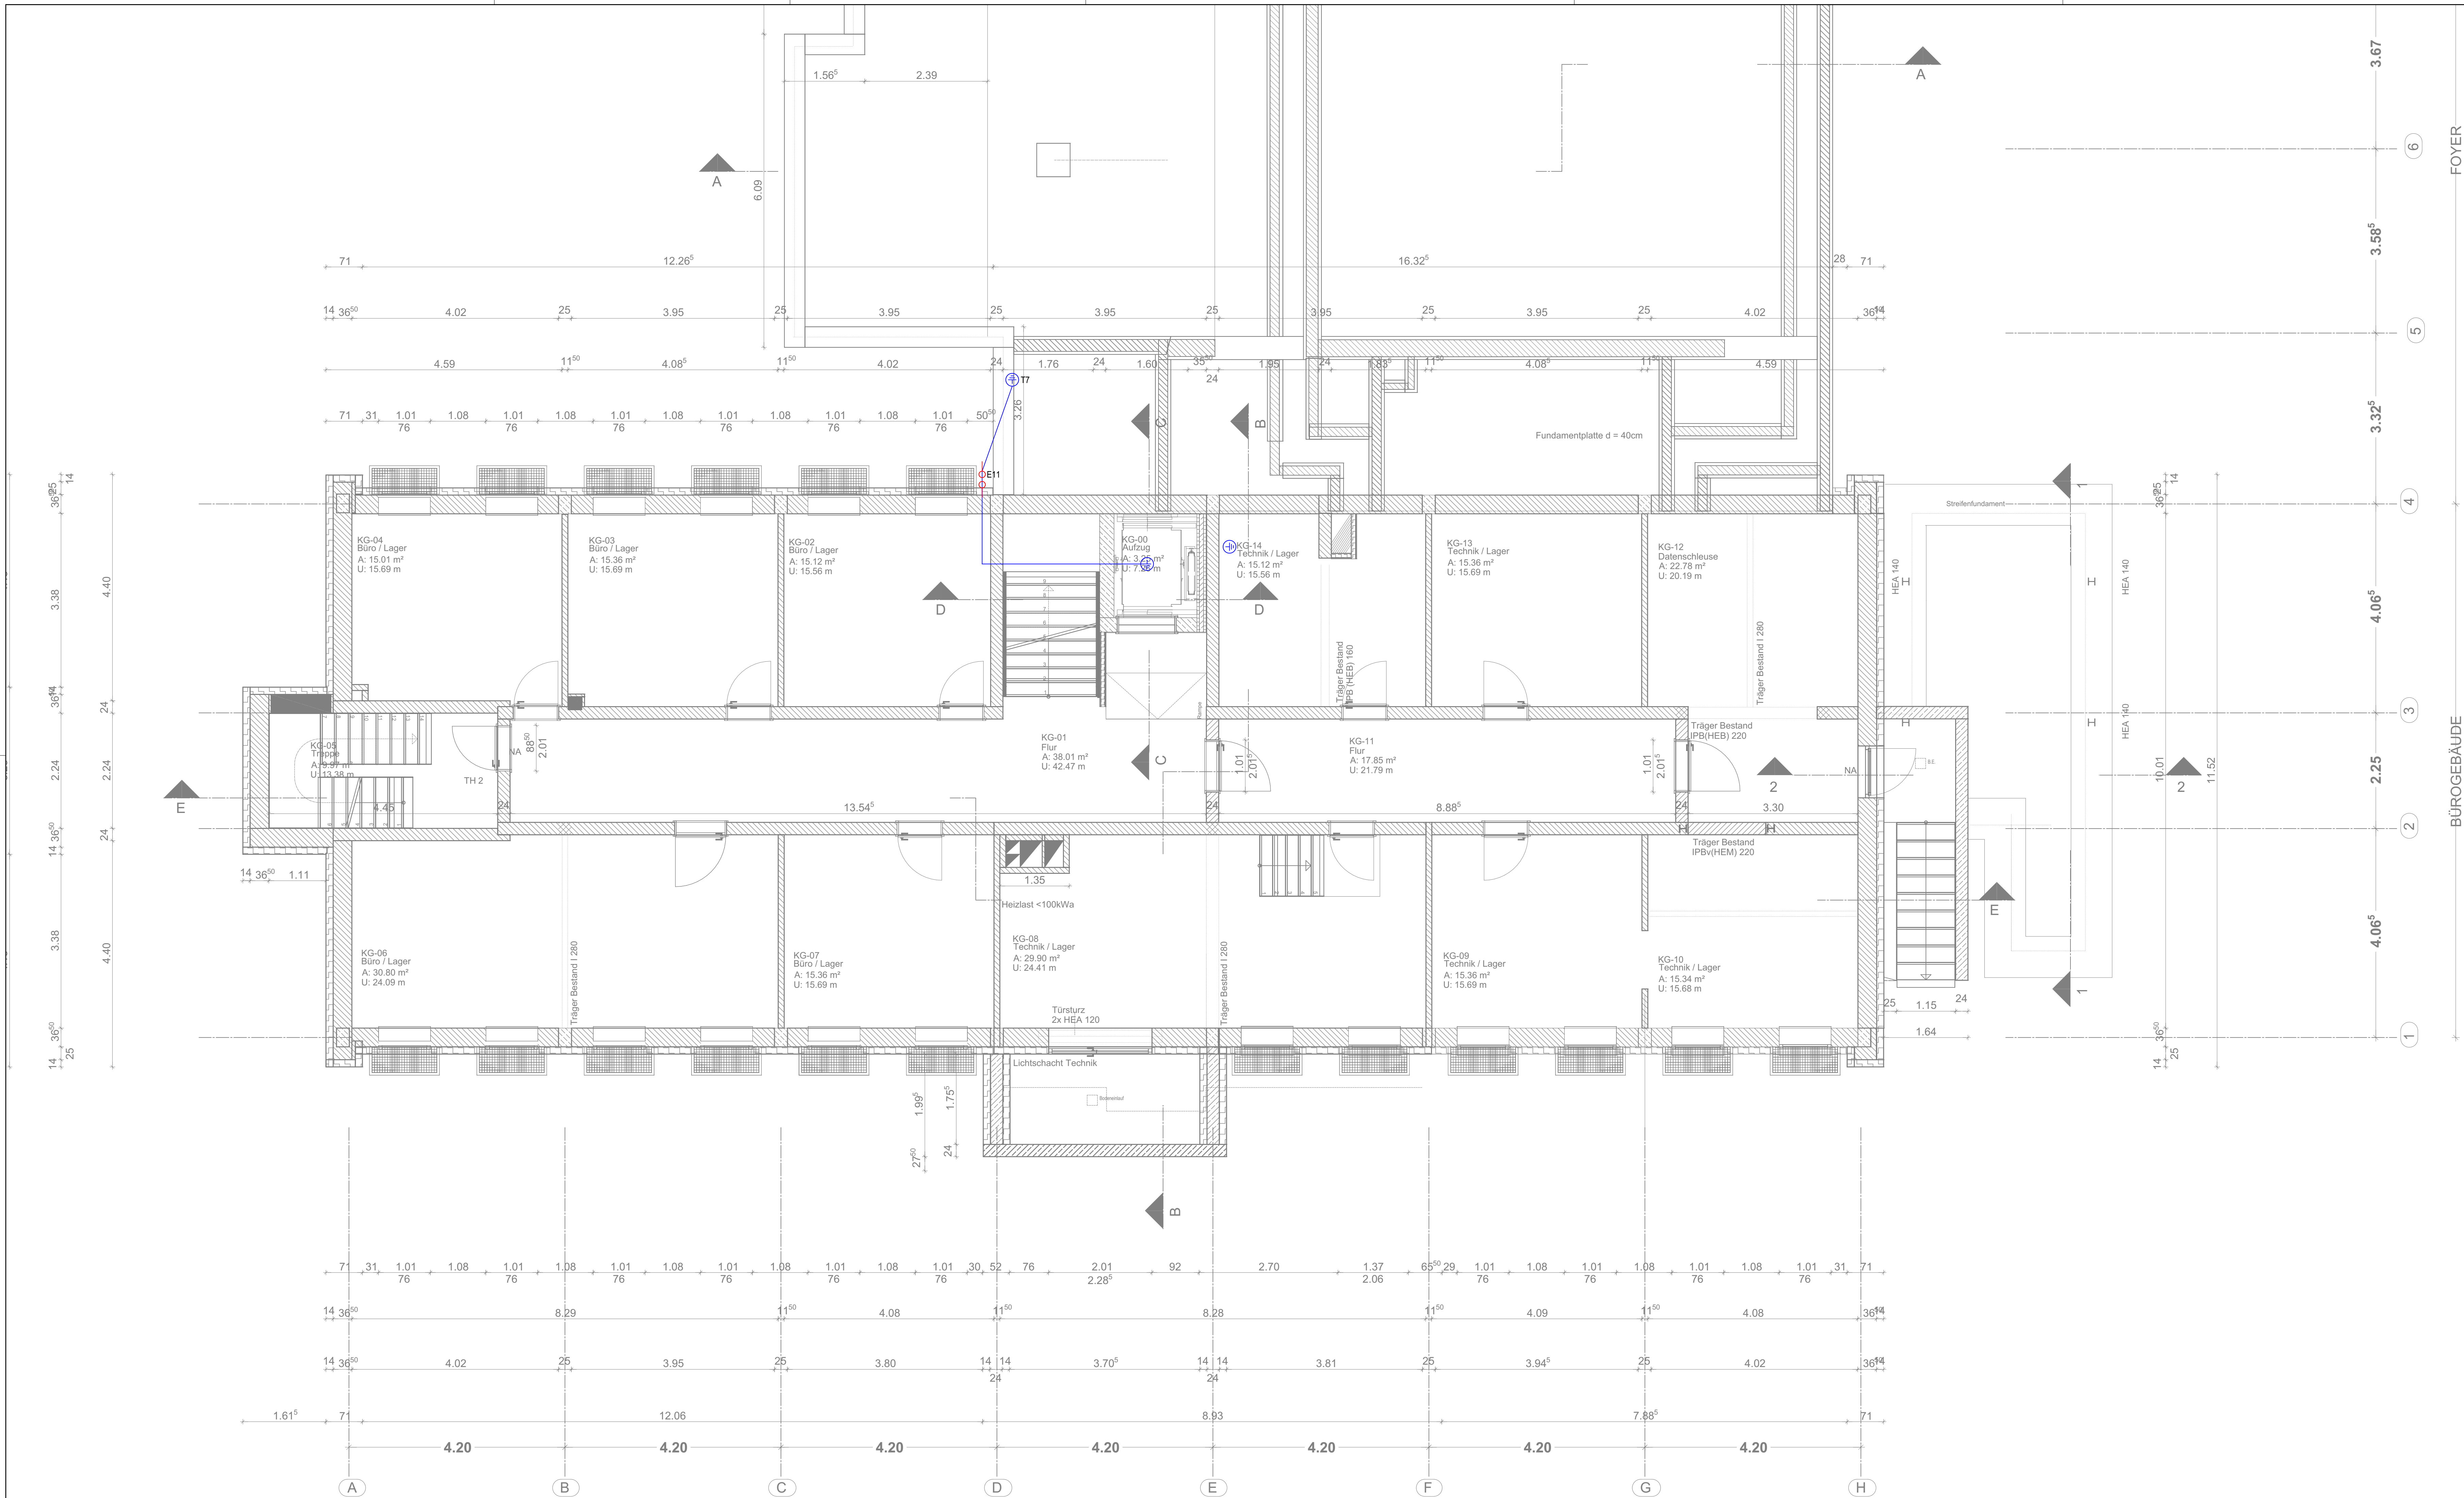

Blitzschutzanlage

Blitzschutzanlage Klasse II
Erdungsanlage: mängelfrei gemäß Prüfbuch vom 30.10.2018
E11 - Trennstelle Nr. 11
T7 - Tiefenerder Nr. 7

Ind.	Datum	Name	Änderung PBA

Bauvorhaben	Sanierungsvorhaben AOK Servicezentrum Cuxhaven Brahmsstraße 24, 27474 Cuxhaven
-------------	--

Bauherr	AOK - Die Gesundheitskasse für Niedersachsen Hildesheimer Straße 273, 30519 Hannover
---------	--

Architekt	Architektenstern Martin Menzel Planungsgruppe Auf dem Loh 4, 27356 Rotenburg Tel.: 04261-94470 info@architektenstern.de Planstand Architektur: 20.01.2025
-----------	---

Planverfasser	PBA Planungsgesellschaft Haustechnik mbH Stresemannstraße 29, 22769 Hamburg Tel.: 040 / 48 06 12-0, e-Mail: info@pba-haustechnik.de	
---------------	--	---

Leistungsphase	Ausführungsplanung
----------------	--------------------

Plannummer	Projekt- nummer	Plan- verfasser	LPH	Kosten- gruppe	Gewerk	Planung / Ebene / Nr.	Bauzeit / Bereich	Index
	2 2 - 0 0 6	PBA	5	4 4 0	ELT	G - 1	6 0 1	-
Planinhalt	Elektroinstallation Blitzschutz Grundriss Kellergeschoss Bürogebäude							
	Gezeichnet	Geprüft	Datum	Blattformat		Maßstab		
	AH	AAA	09.04.2025	1.200x594 mm		1:50		