


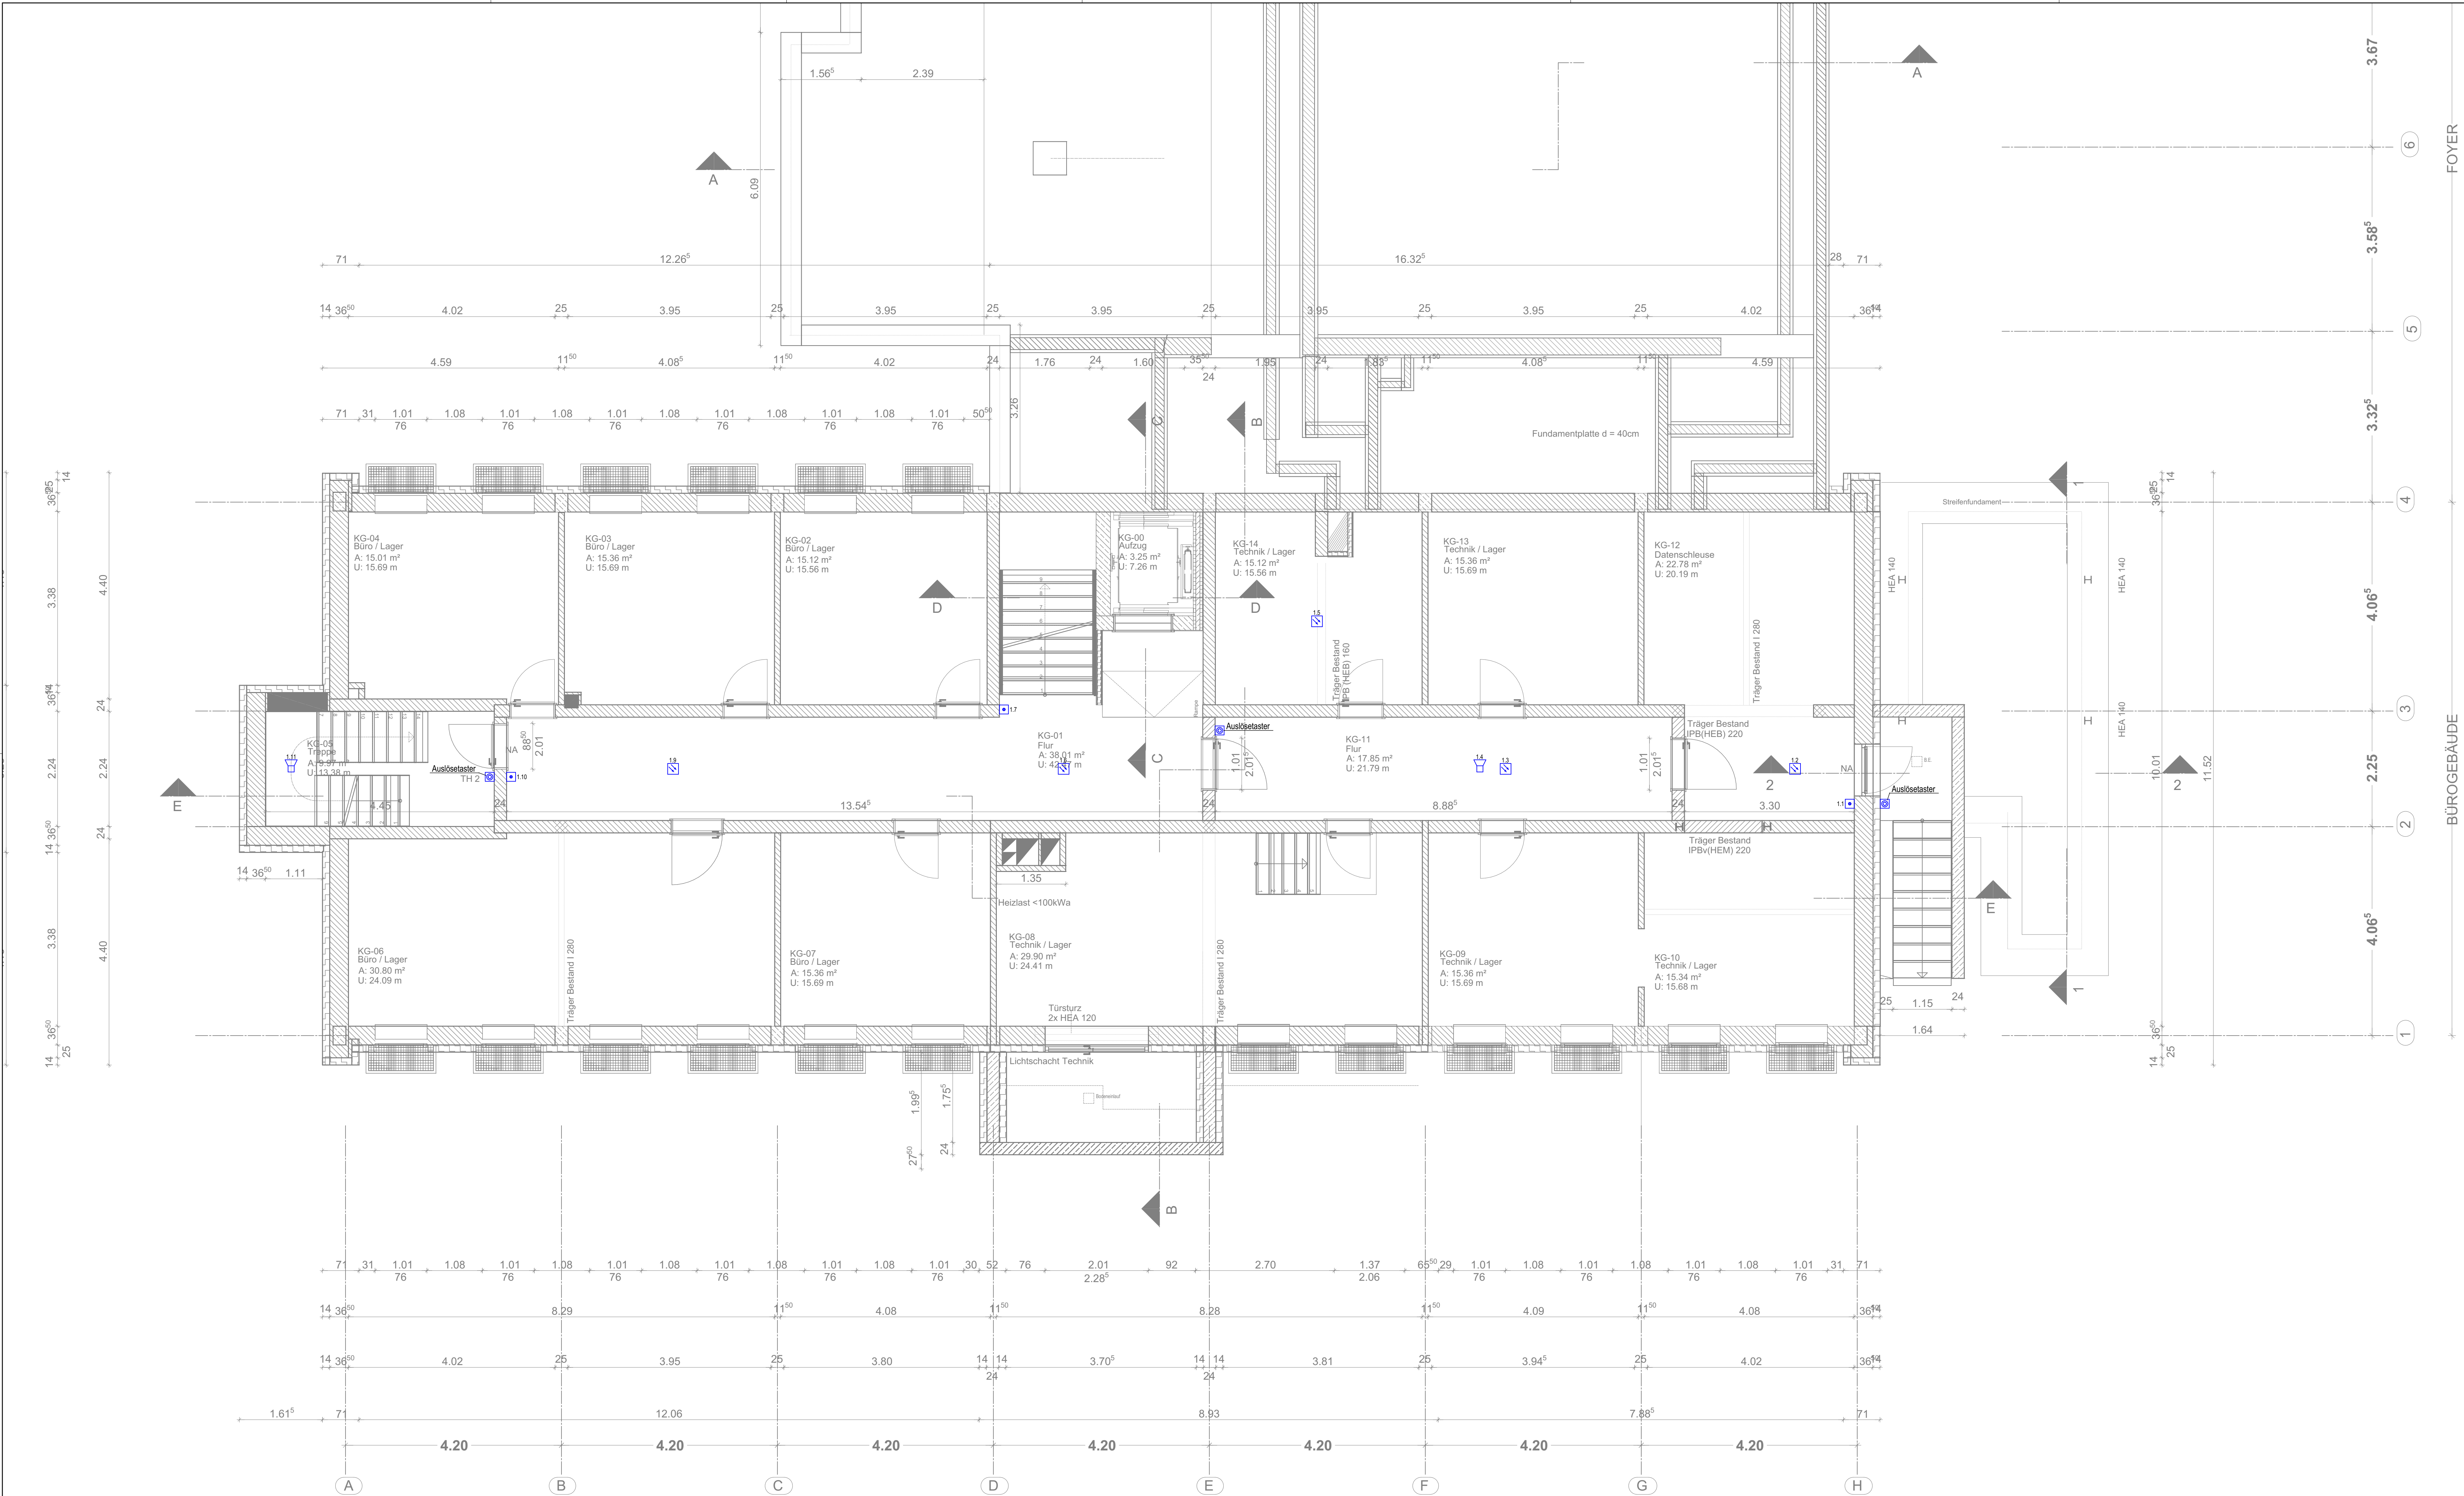

Hausalarmanlage

- Handmelder
- Rauchmelder
- Akustischer Signalgeber
- Auslösetaster
- Jalousieschalter
- Brandmeldezentrale
- RWA-Zentrale

Ind.				Datum				Name				Änderung PBA							
Bauvorhaben				Sanierungsvorhaben AOK Servicezentrum Cuxhaven Brahmsstraße 24, 27474 Cuxhaven															
Bauherr				AOK - Die Gesundheitskasse für Niedersachsen Hildesheimer Straße 273, 30519 Hannover															
Architekt				Architektenstern Martin Menzel Planungsgruppe Auf dem Loh 4, 27356 Rotenburg Tel.: 04261-94470 info@architektenstern.de Planstand Architektur: 20.01.2025															
Planverfasser				PBA Planungsgesellschaft Haustechnik mbH Stresemannstraße 29, 22769 Hamburg Tel.: 040 / 48 06 12-0, e-Mail: info@pba-haustechnik.de															
Leistungsphase				Ausführungsplanung															
Plannummer				Projekt-nummer Plan-verfasser LPH Kosten-gruppe Gewerk Planung/-Ebene/ Nr Bauteil/-Bereich Index															
Planninhalt				Elektroinstallation Brandmeldeanlage Grundriss Kellergeschoss Bürogebäude															
Gezeichnet				Geprüft				Datum				Blattformat				Maßstab			
AH				AAA				09.04.2025				1.200x594 mm				1:50			