



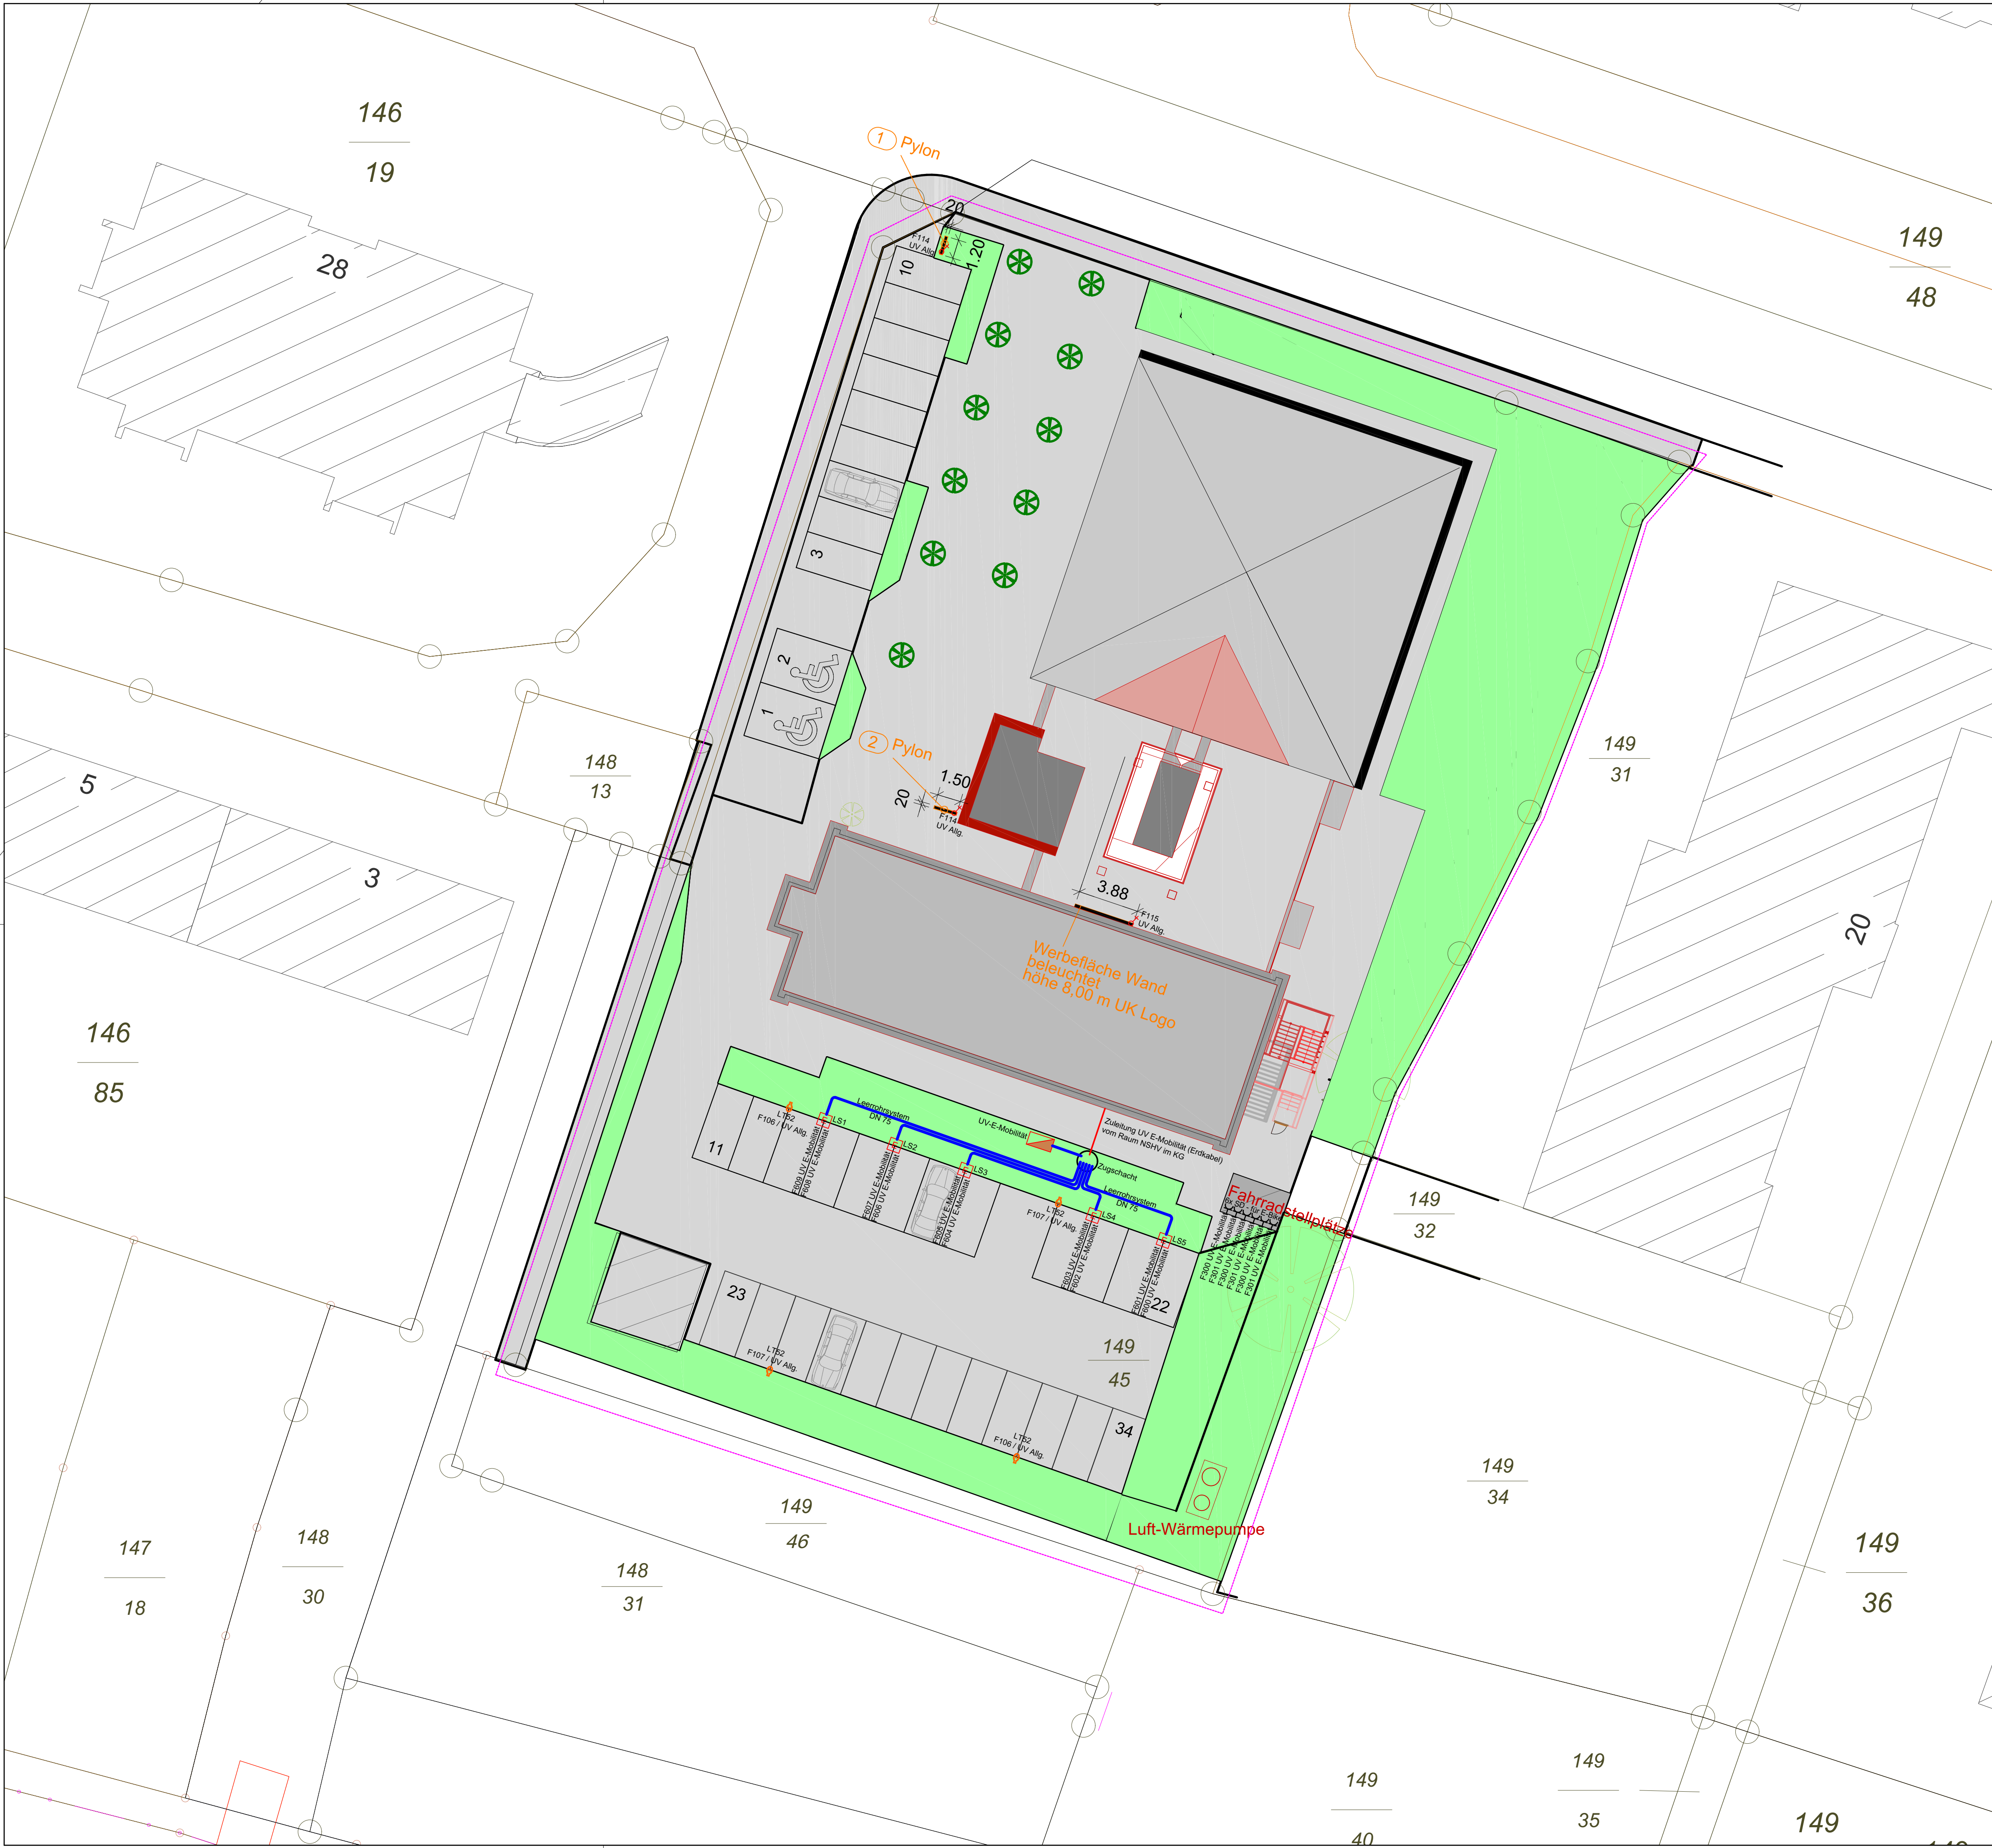

Legende Elektro

- Schuko-Steckdose
- ELT-Anschluss 230 V
- LT52 LED-Mastleuchte IP66 37,1W 5.580lm LBH[mm]= 628x235x110 Farbtemperatur: 3.000 K Lichtaustritt: direkt strahlend, asymmetrisch; Masthöhe 4m
- LS.. Vorrüstung Kabelauslässe NYM-J 3x4 mm² Datenkabel Cat7 Infrastruktur Leerrohr bis UV E-Mobilität Dimensionierung für 5 x Doppelladesäule à 22 kW mit Lademanagement
- Leerrohr DN 110 für E-Mobilität

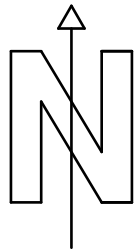

Ind.	Datum	Name	Änderung PBA

Bauvorhaben	Sanierungsvorhaben AOK Servicezentrum Cuxhaven Brahmstraße 24, 27474 Cuxhaven
-------------	---

Bauherr	AOK - Die Gesundheitskasse für Niedersachsen Hildesheimer Straße 273, 30519 Hannover
---------	--

Architekt	Architektenstern Martin Menzel Planungsgruppe Auf dem Loh 4, 27356 Rotenburg Tel.: 04261-94470 info@architektenstern.de
Planstand Architektur: 29.09.2023	

Planverfasser	PBA Planungsgesellschaft Haustechnik mbH
Striesenmannstraße 29, 22769 Hamburg Tel.: 040 / 48 06 12-0, e-Mail: info@pba-haustechnik.de	

Leistungsphase	Ausführungsplanung
----------------	--------------------

Plannummer	Projekt-nummer	Plan-verfasser	LPH	Kosten-gruppe	Gewerk	Planare / Ebene / Nr	BauTeil / Bereich	Index
	22 - 006	PBA	5	440	ELT	LG	-	-
Planinhalt	Elektrotechnik Lageplan							
Gezeichnet		Geprüft		Datum		Blattformat		Maßstab
AH		AAA		09.04.2025		DIN A1		1:200