


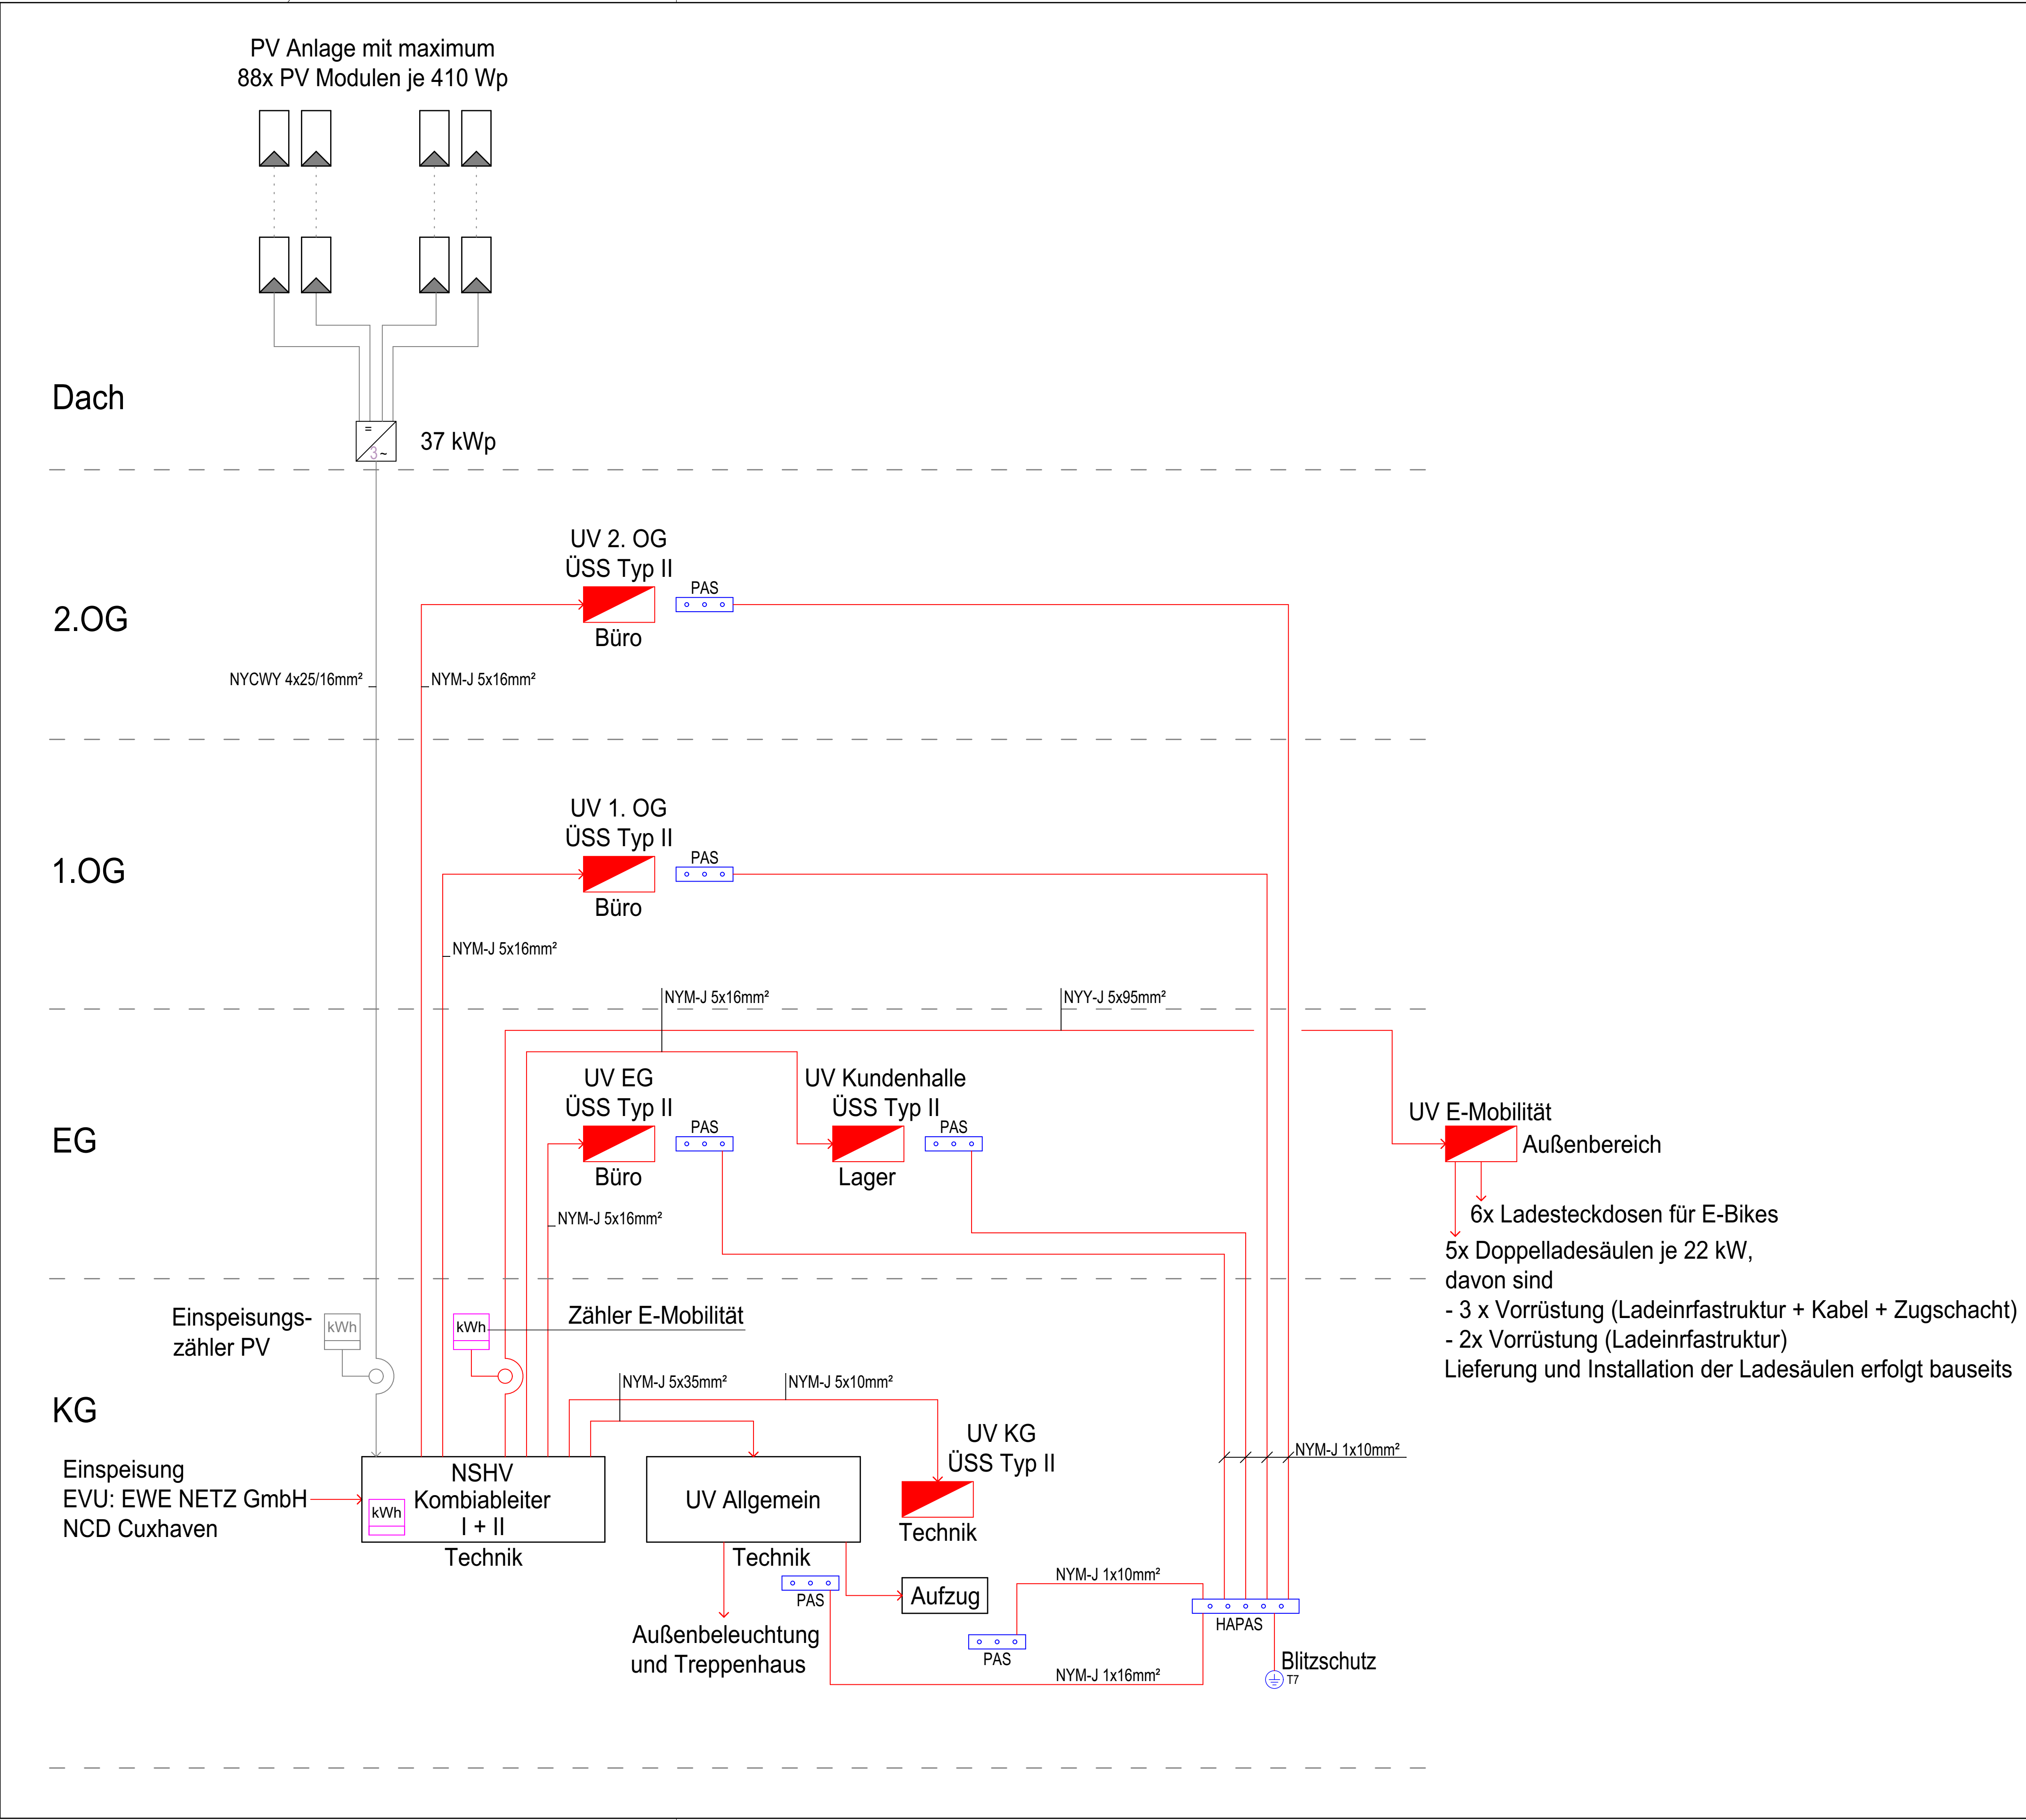

LEGENDE PBA

Elektroinstallation

	Unterverteilung
	ELT - Leitung
	MW Energiezähler
	Wechselrichter
	Erdung
	PAS
	HAPAS
	ÜSS
	Tiefenerder Nr. 7

-	---	--/--	-
Ind.	Datum	Name	Änderung PBA

Bauvorhaben	Sanierungsvorhaben AOK Servicezentrum Cuxhaven Brahmsstraße 24, 27474 Cuxhaven		
Bauherr	AOK - Die Gesundheitskasse für Niedersachsen Hildesheimer Straße 273, 30519 Hannover		
Architekt	Architektenstern Martin Menzel Planungsgruppe Auf dem Loh 4, 27356 Rotenburg Tel.: 04261-94470 info@architektenstern.de		
Planstand Architektur: xxx			
Planverfasser	PBA Planungsgesellschaft Haustechnik mbH Stresemannstraße 29, 22769 Hamburg Tel.: 040 / 48 06 12-0, e-Mail: info@pba-haustechnik.de		

Leistungsphase	Ausführungsplanung			
----------------	---------------------------	--	--	--

Plannummer	Projektnummer	Planverfasser	LPH	Kostengruppe	Gewerk	Planart / Ebene / Nr	Bauteil / Bereich	Index
	22-006	PBA	5	440	ELT	Z70	- - -	-
Planinhalt	Elektrotechnik Schema UV							
	Gezeichnet	Geprüft	Datum	Blattformat	Maßstab			
	AH	AAA	09.04.2025	780 x 520 mm	-			