


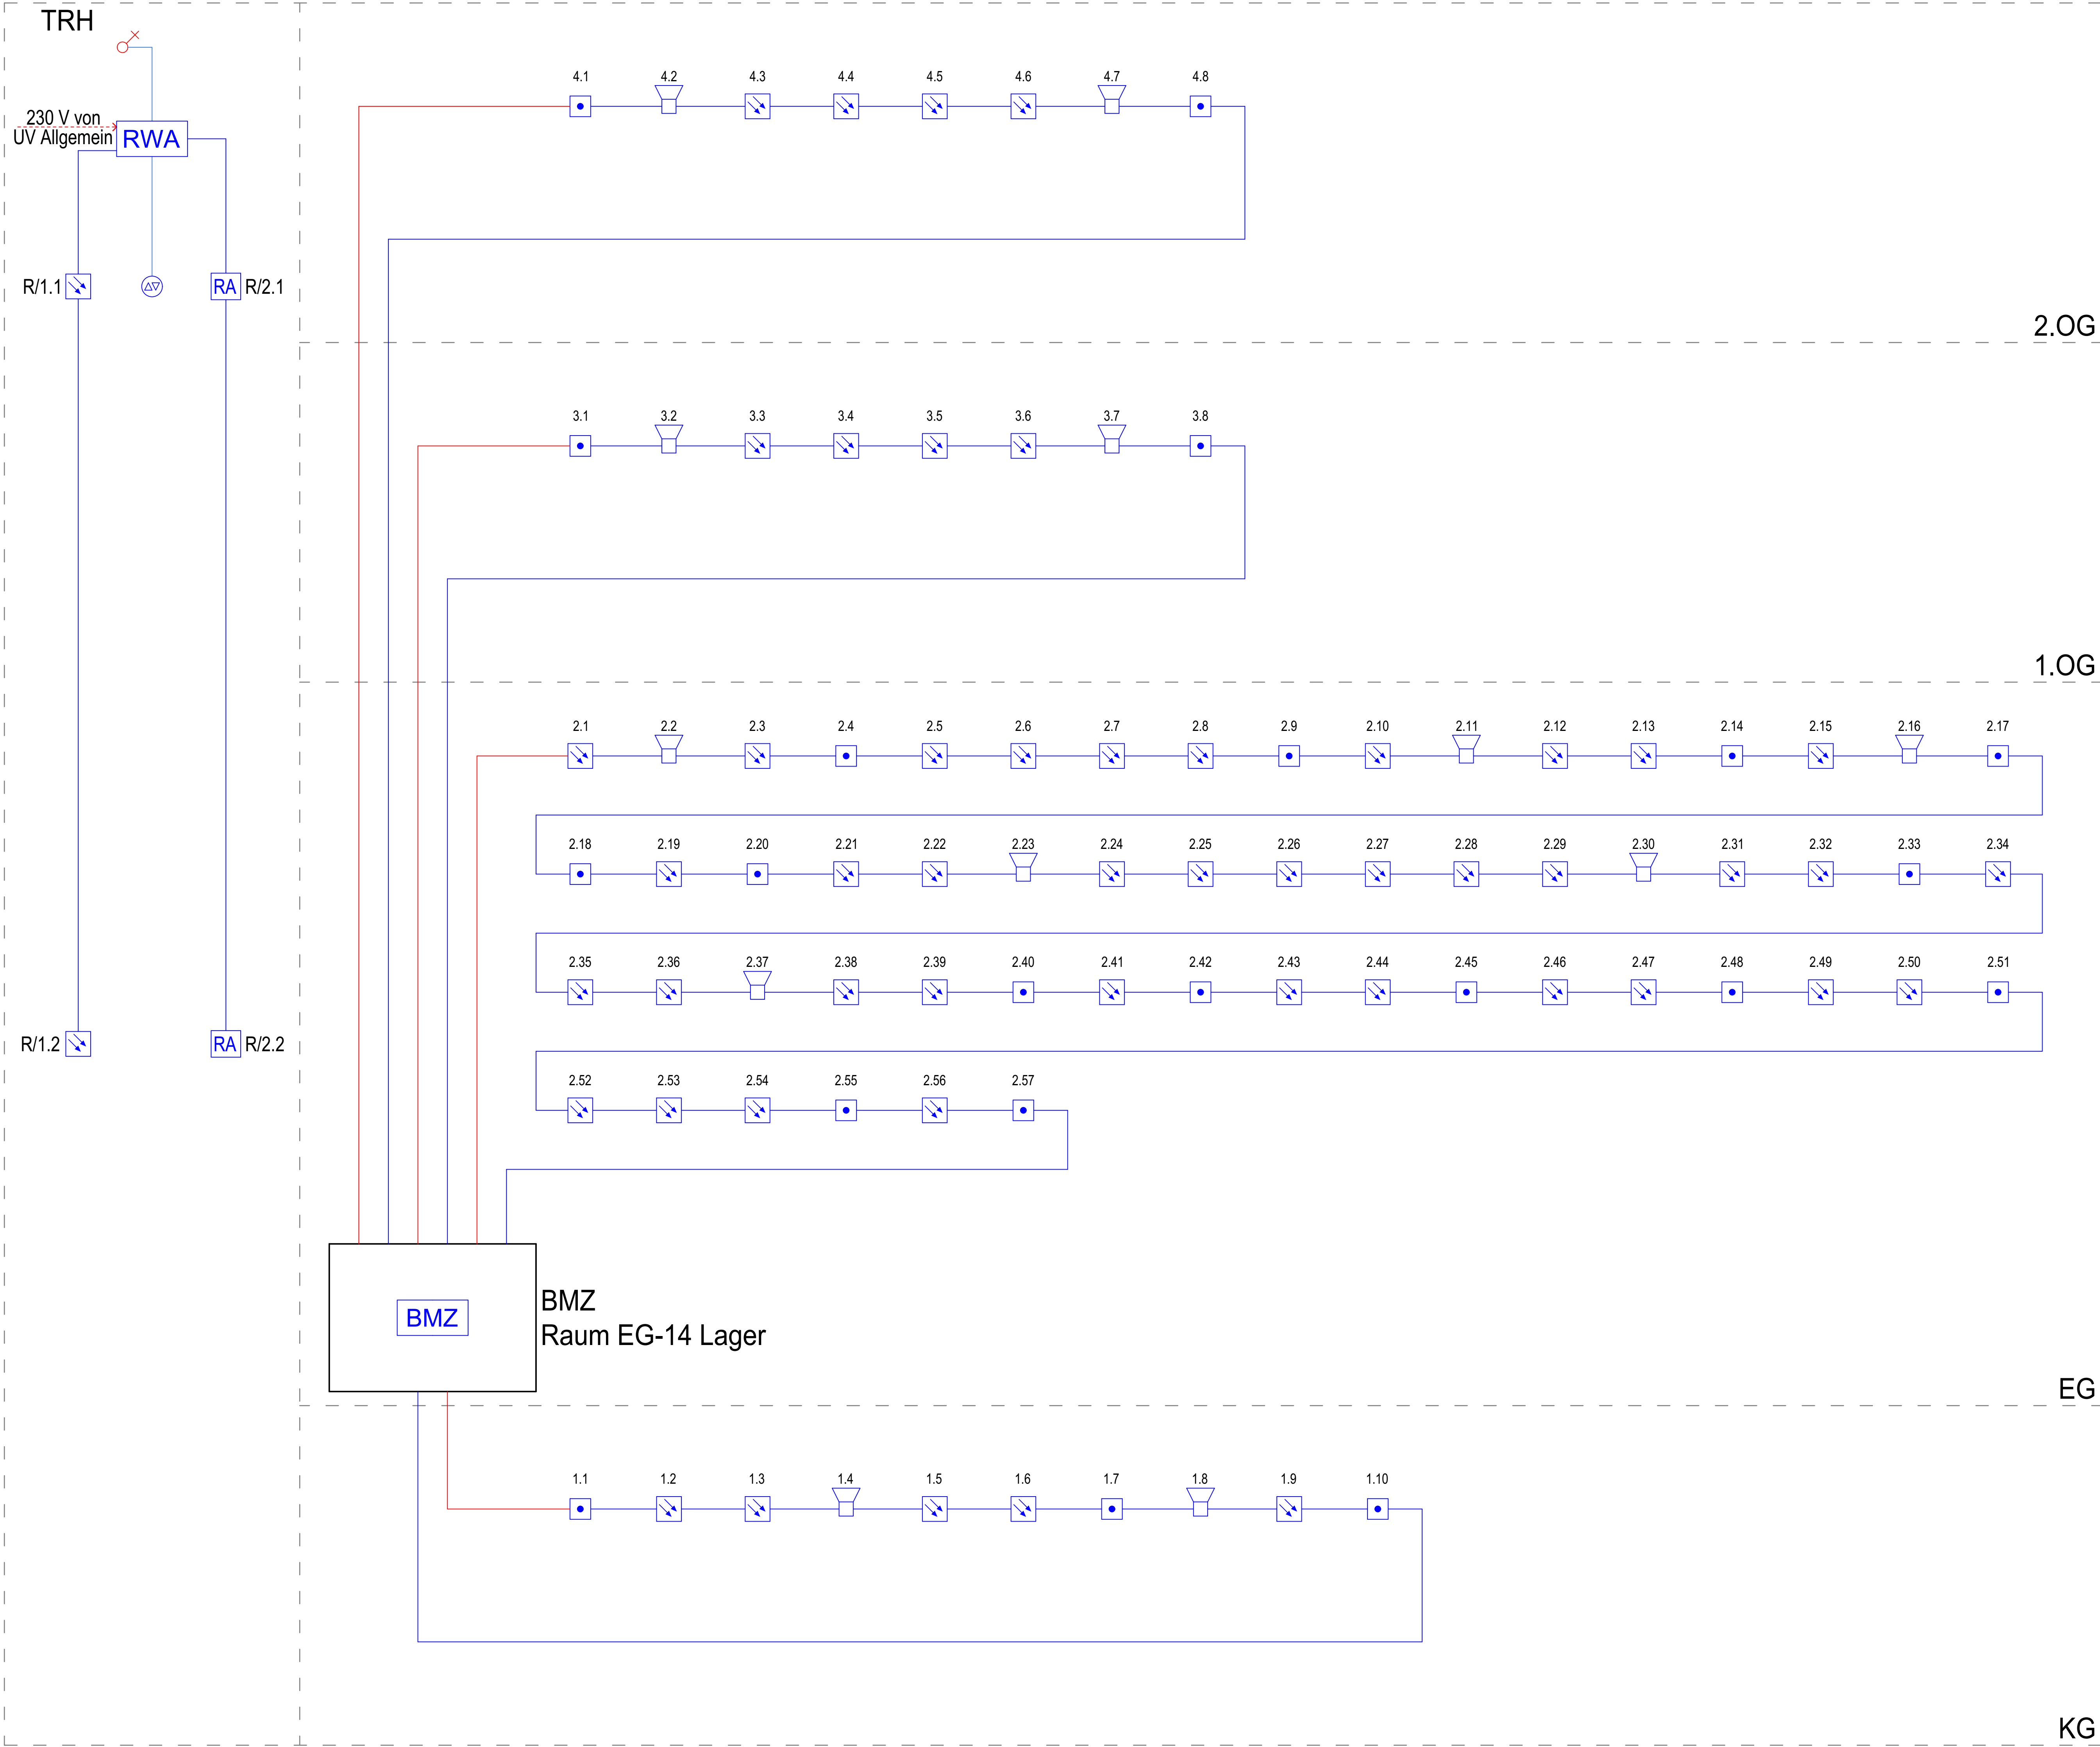

LEGENDE PBA

Hausalarmanlage

- Handmelder
- Rauchmelder
- akustischer Signalgeber
- Jalousieschalter
- BMZ
- RWA
- RA
- JE-H (ST) H 2x2x0,8mm² E30
- J-Y (ST) Y 2x2x0,8mm²
- NYM-J 5x1,5mm²

Ind.	Datum	Name	Änderung PBA
Bauvorhaben			
Sanierungsvorhaben AOK			
Servicezentrum Cuxhaven			
Brahmsstraße 24, 27474 Cuxhaven			
Bauherr			
AOK - Die Gesundheitskasse			
für Niedersachsen			
Hildesheimer Straße 273, 30519 Hannover			
Architekt			
Architektenstern			
Martin Menzel Planungsgruppe			
Auf dem Loh 4, 27356 Rotenburg			
Tel.: 04261-94470 info@architektenstern.de			
Planstand Architektur: xxx			
Planverfasser			
PBA Planungsgesellschaft			
Haustechnik mbH			
Stresemannstraße 29, 22769 Hamburg			
Tel.: 040 / 48 06 12-0, e-Mail: info@pba-haustechnik.de			
Leistungsphase			
Ausführungsplanung			
Plannummer	Projektnummer	Planverfasser	LPH
	Kostengruppe	Gewerk	Planart / Ebene / Nr
Planinhalt	22 - 006_PBA_5_456_ELZ72		
	Elektrotechnik		
	Schema Rauch- und Wärmeabzugsanlagen (RWA)		
	Hausalarmanlage		
Gezeichnet		Geprüft	Datum
AH		AAA	09.04.2025
Blattformat		Maßstab	
960 x 650 mm		-	