



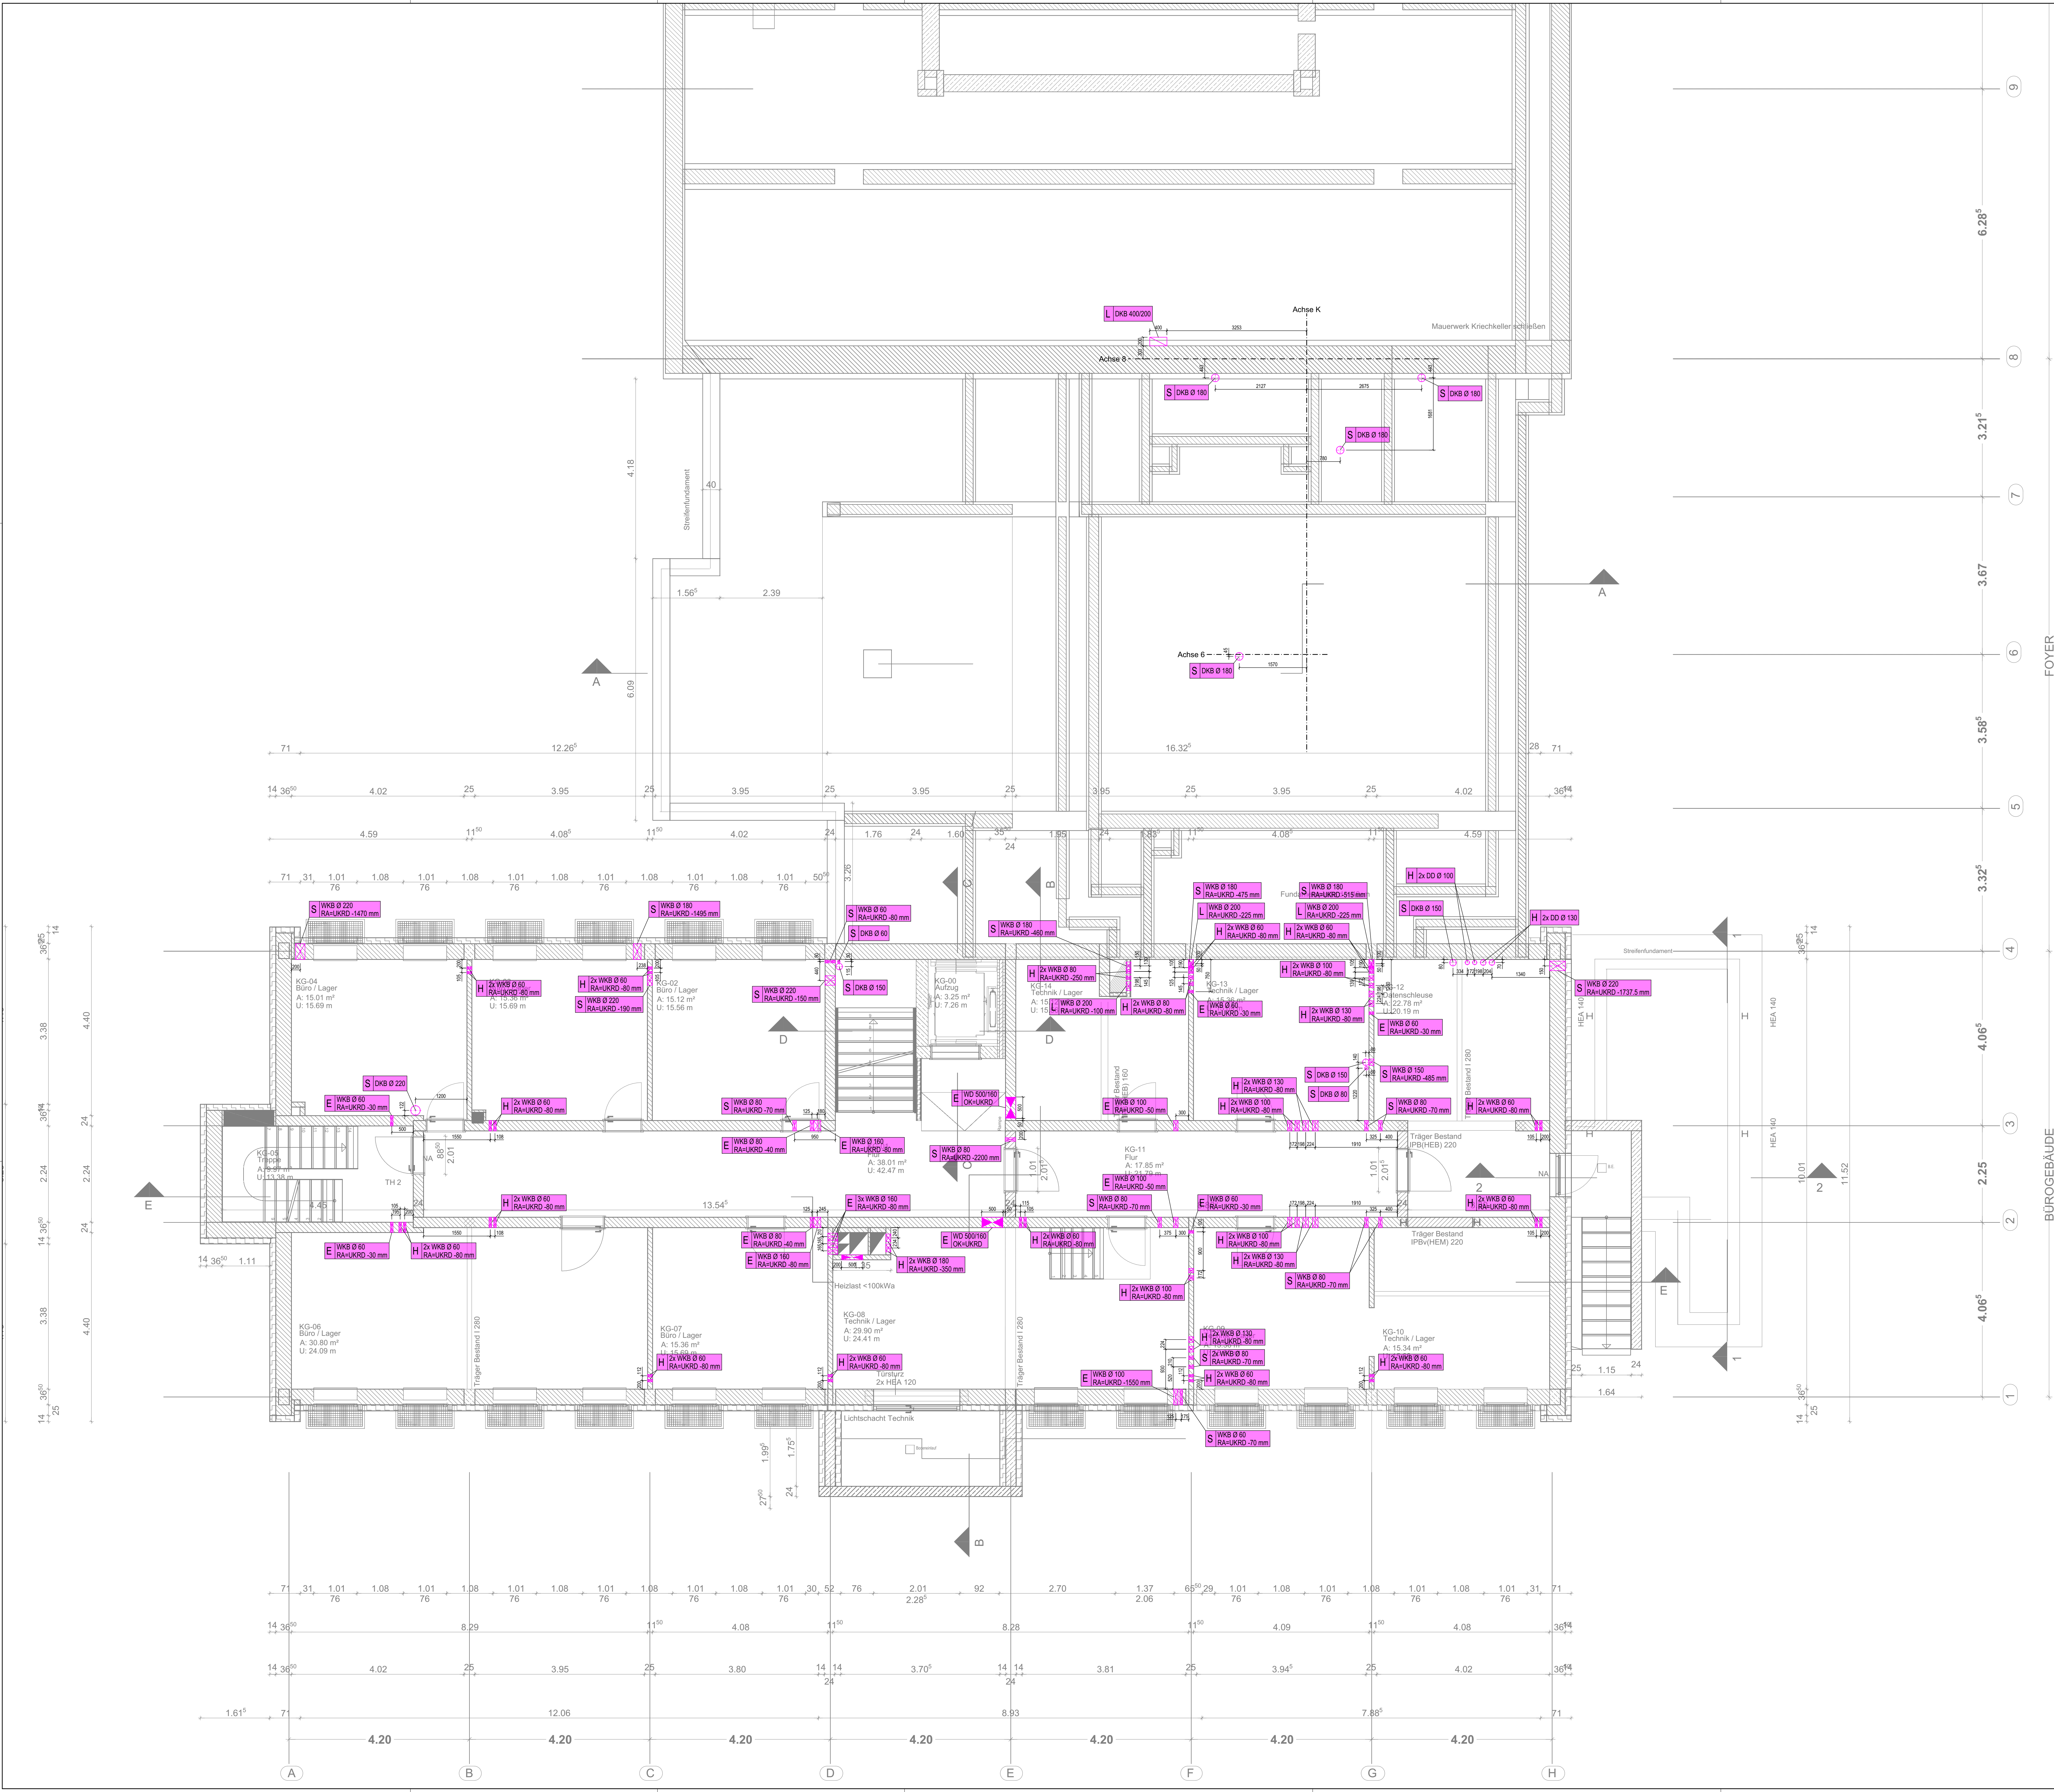

LEGENDE PBA

Bauangaben

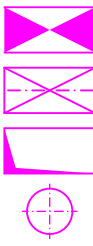

Wanddurchbruch
Wandkernbohrung
Deckendurchbruch
Deckenkernbohrung

Abkürzungen:

DD = Deckendurchbruch
DKB = Kernbohrung Decke
WD = Wanddurchbruch
WKB = Kernbohrung Wand
UK = Unterkante
OK = Oberkante
RD = Rohdecke
RFB = Rohfußboden
RA = Rohrachse

Ind.				Datum				Name				Änderung PBA			
Bauherr				Sanierungsvorhaben AOK				Servicezentrum Cuxhaven				Brahnsstraße 24, 27474 Cuxhaven			
Architekt				AOK - Die Gesundheitskasse				für Niedersachsen				Hildesheimer Straße 273, 30519 Hannover			
Planstand				Architektenstern				Martin Menzel Planungsgruppe				Auf dem Loh 4, 27356 Rotenburg			
Planverfasser				PBA Planungsgesellschaft				Haustechnik mbH				Stressemannstraße 29, 22769 Hamburg			
Leistungphase				Ausführungsplanung				PBA				Tel.: 040 / 48 06 12-0, e-Mail: info@pbs-haustechnik.de			
Plannummer				22 - 006_PBA_5_400_BAU_G - 1				PBA				Tel.: 040 / 48 06 12-0, e-Mail: info@pbs-haustechnik.de			
Planinhalt				Bauangaben				Grundriss Kellergeschoss				Bürogebäude, Foyer, Kundenhalle			
Gezeichnet				AH				Geprüft				OH			
Datum				24.04.2025				Blattformat				1.200x841 mm			
Maßstab				1:50				Index							