

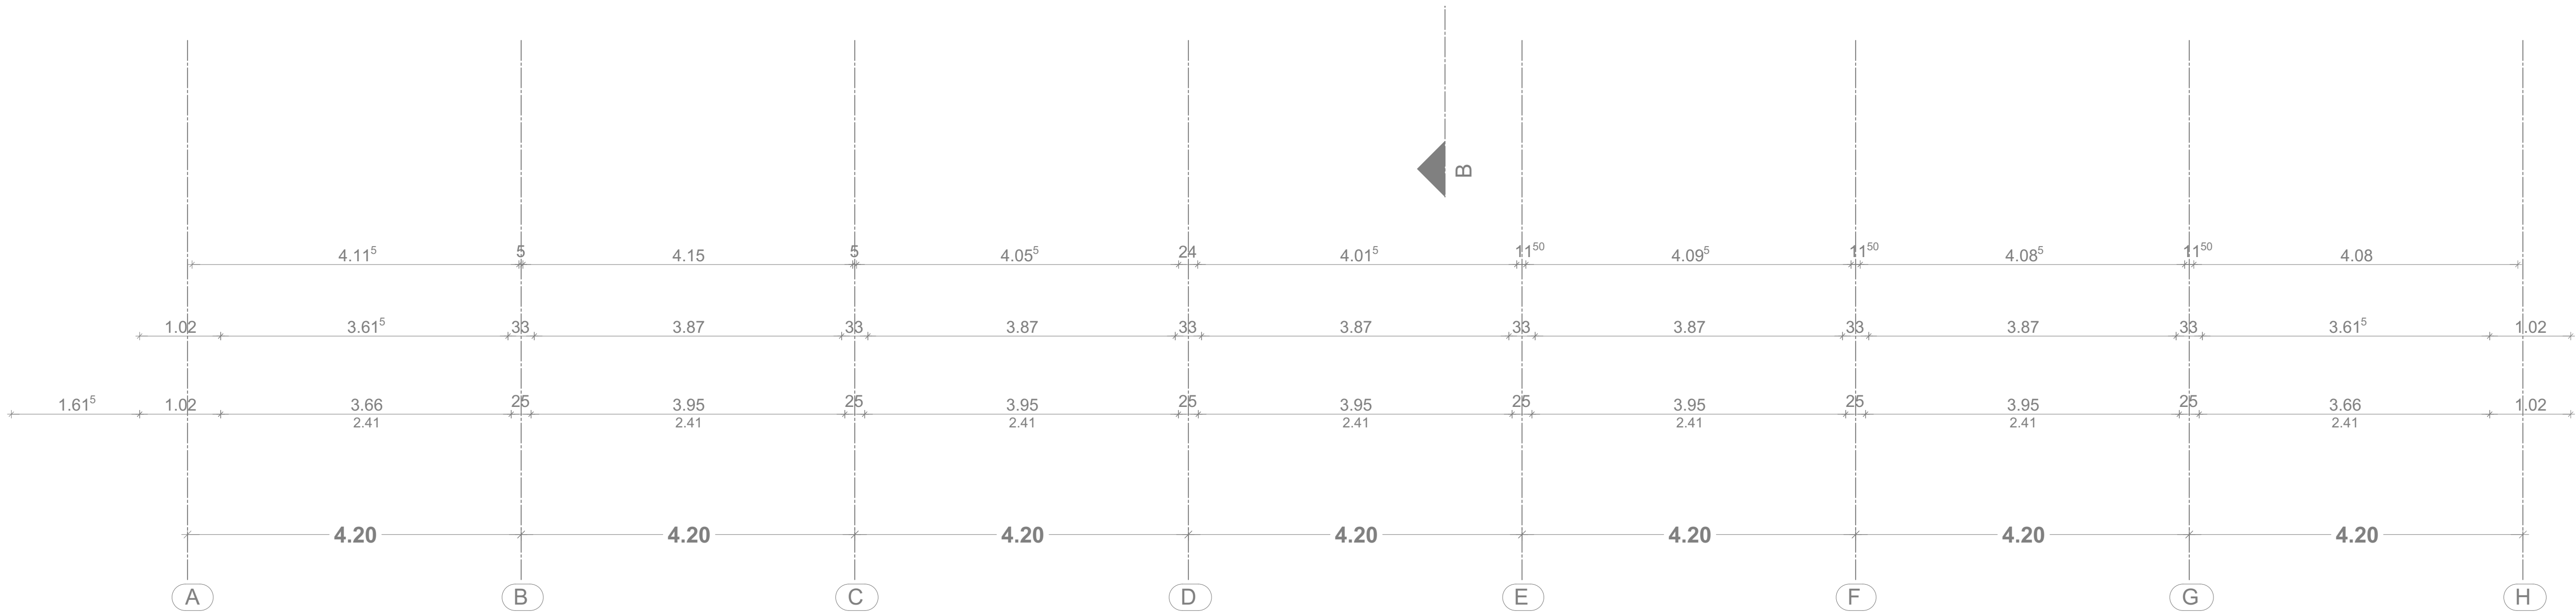


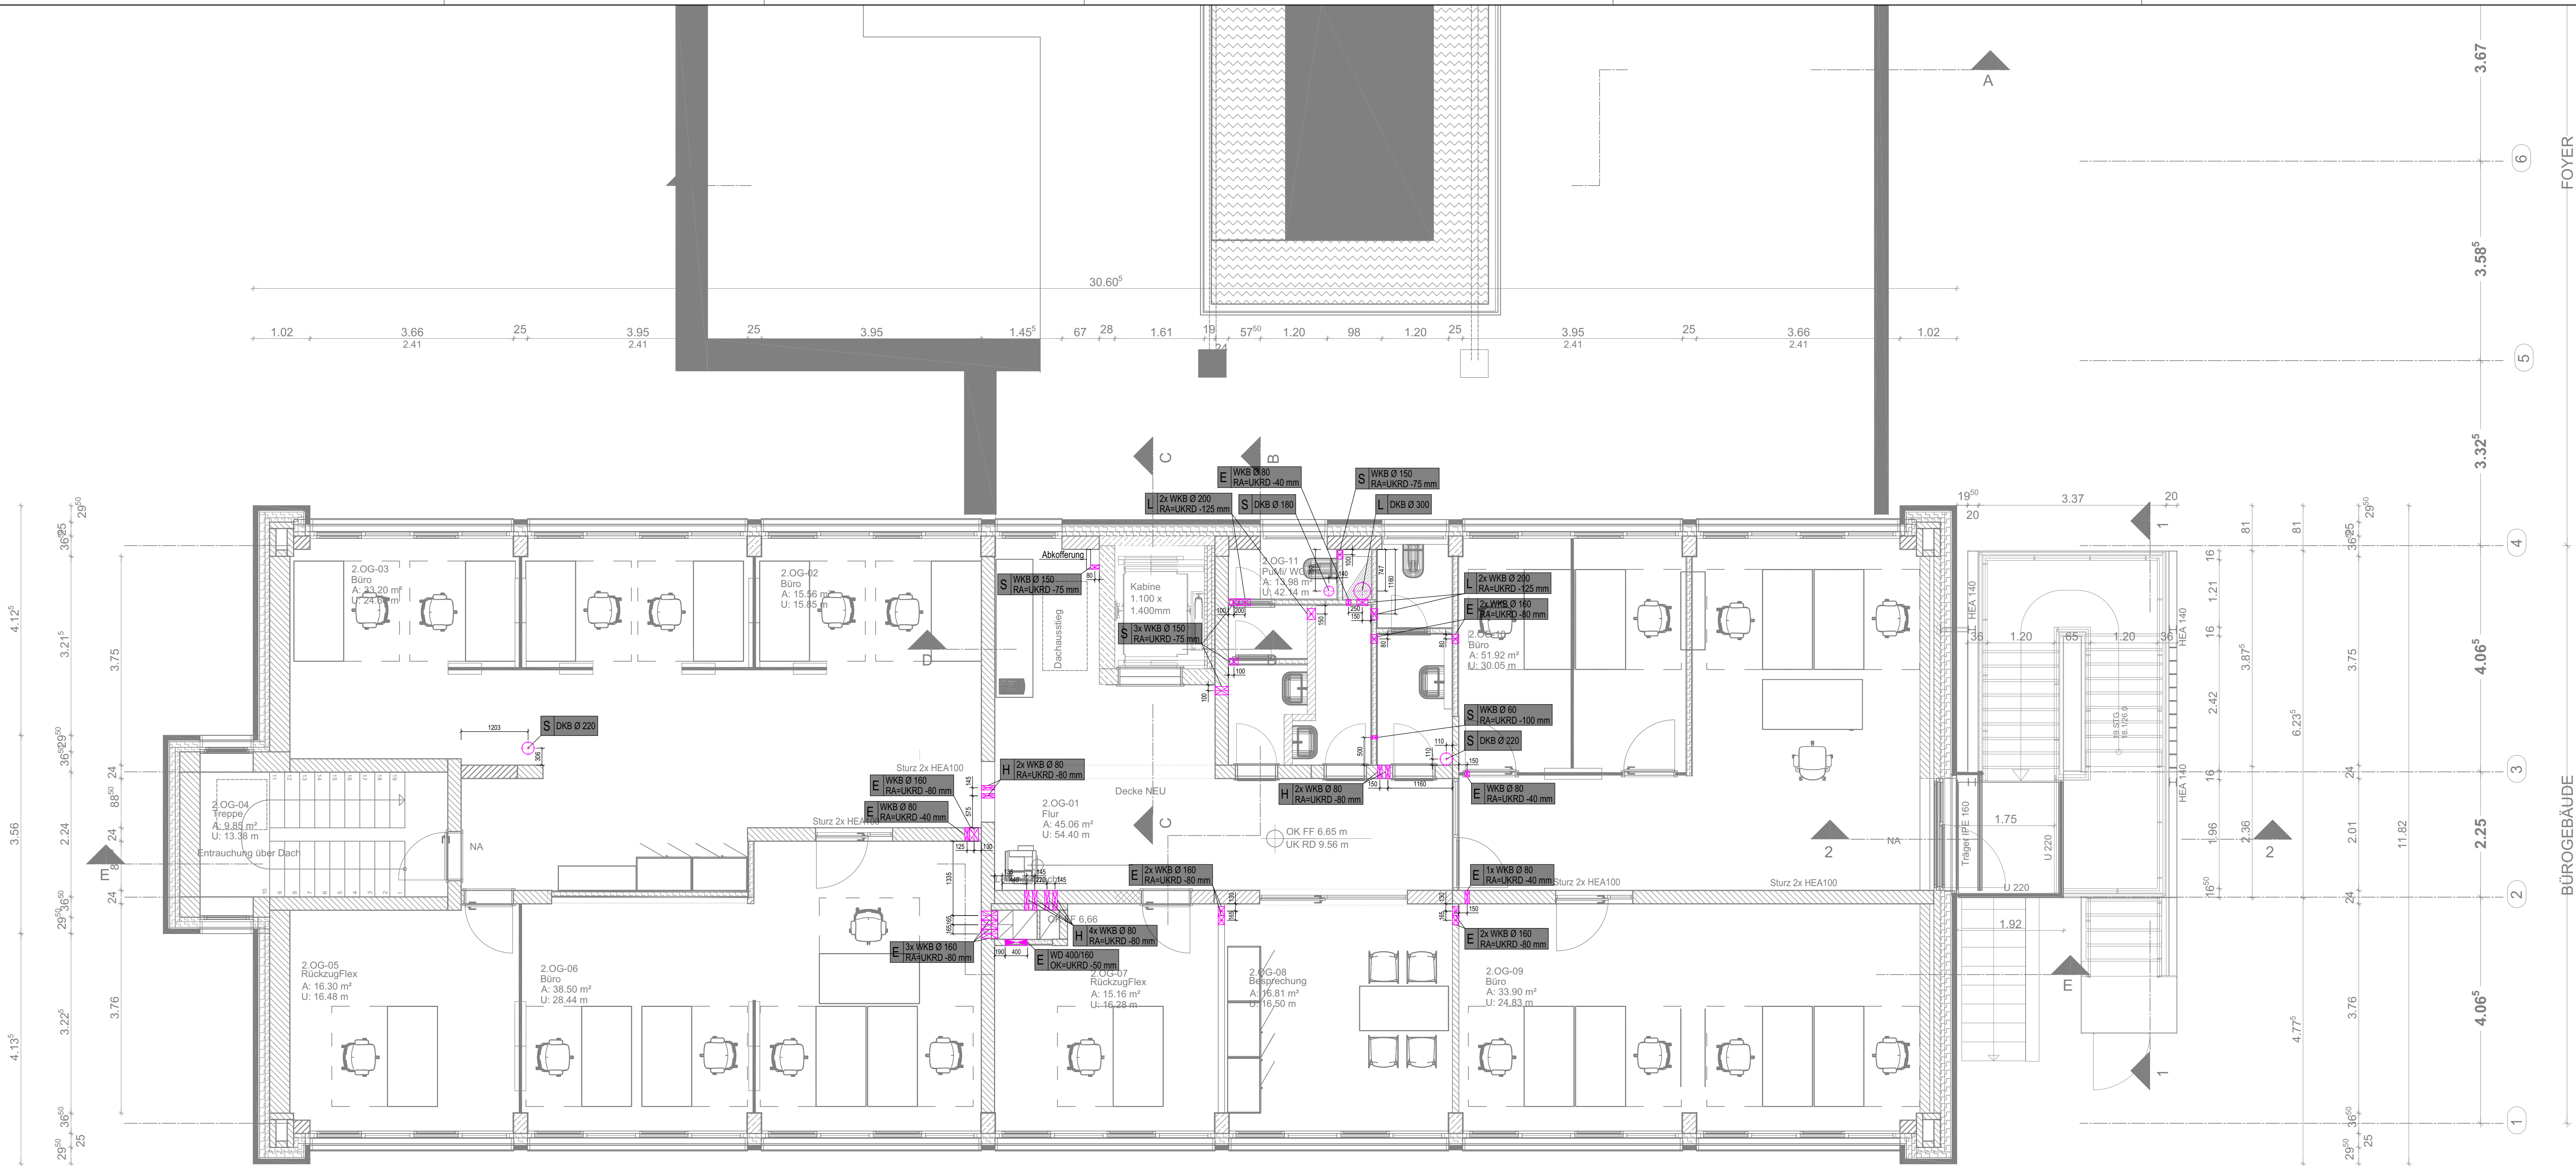

LEGENDE PBA

Bauangaben

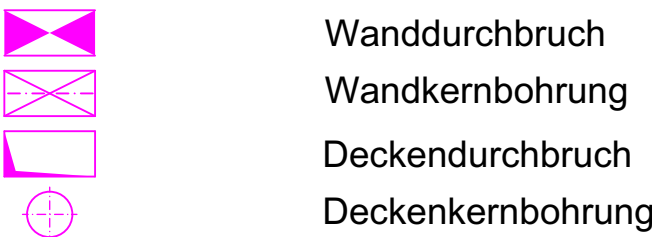

Abkürzungen:

- DD = Deckendurchbruch
- DKB = Kernbohrung Decke
- WD = Wanddurchbruch
- WKB = Kernbohrung Wand
- UK = Unterkante
- OK = Oberkante
- RD = Rohdecke
- RFB = Rohfußboden
- RA = Rohrachse

Ind.	Datum	Name	Änderung PBA

Bauvorhaben	Sanierungsvorhaben AOK Servicezentrum Cuxhaven Brahmsstraße 24, 27474 Cuxhaven
-------------	---

Bauherr	AOK - Die Gesundheitskasse für Niedersachsen Hildesheimer Straße 273, 30519 Hannover
---------	---

Architekt	Architektenstern Martin Menzel Planungsgruppe Auf dem Loh 4, 27356 Rotenburg Tel.: 04261-94470 info@architektenstern.de Planstand Architektur: 20.01.2025
-----------	--

Planverfasser	PBA Planungsgesellschaft Haustechnik mbH Stresemannstraße 29, 22769 Hamburg Tel.: 040 / 48 06 12-0, e-Mail: info@pba-haustechnik.de	
---------------	---	--

Leistungsphase	Ausführungsplanung
----------------	---------------------------

Plannummer	Projekt-nummer	Plan-verfasser	LPH	Kosten-gruppe	Gewerk	Plananz-/Ebene / Nr.	Bau teil / Bereich	Index
	2 2 - 0 0 6	PBA	5	4 0 0	BAU	G 0 2	- - -	-
Planinhalt	Bauangaben Grundriss 2. Obergeschoss Bürogebäude							
	Gezeichnet	Geprüft	Datum	Blattformat	Maßstab			
	AH	OH	24.04.2025	1.200x594 mm	1:50			