


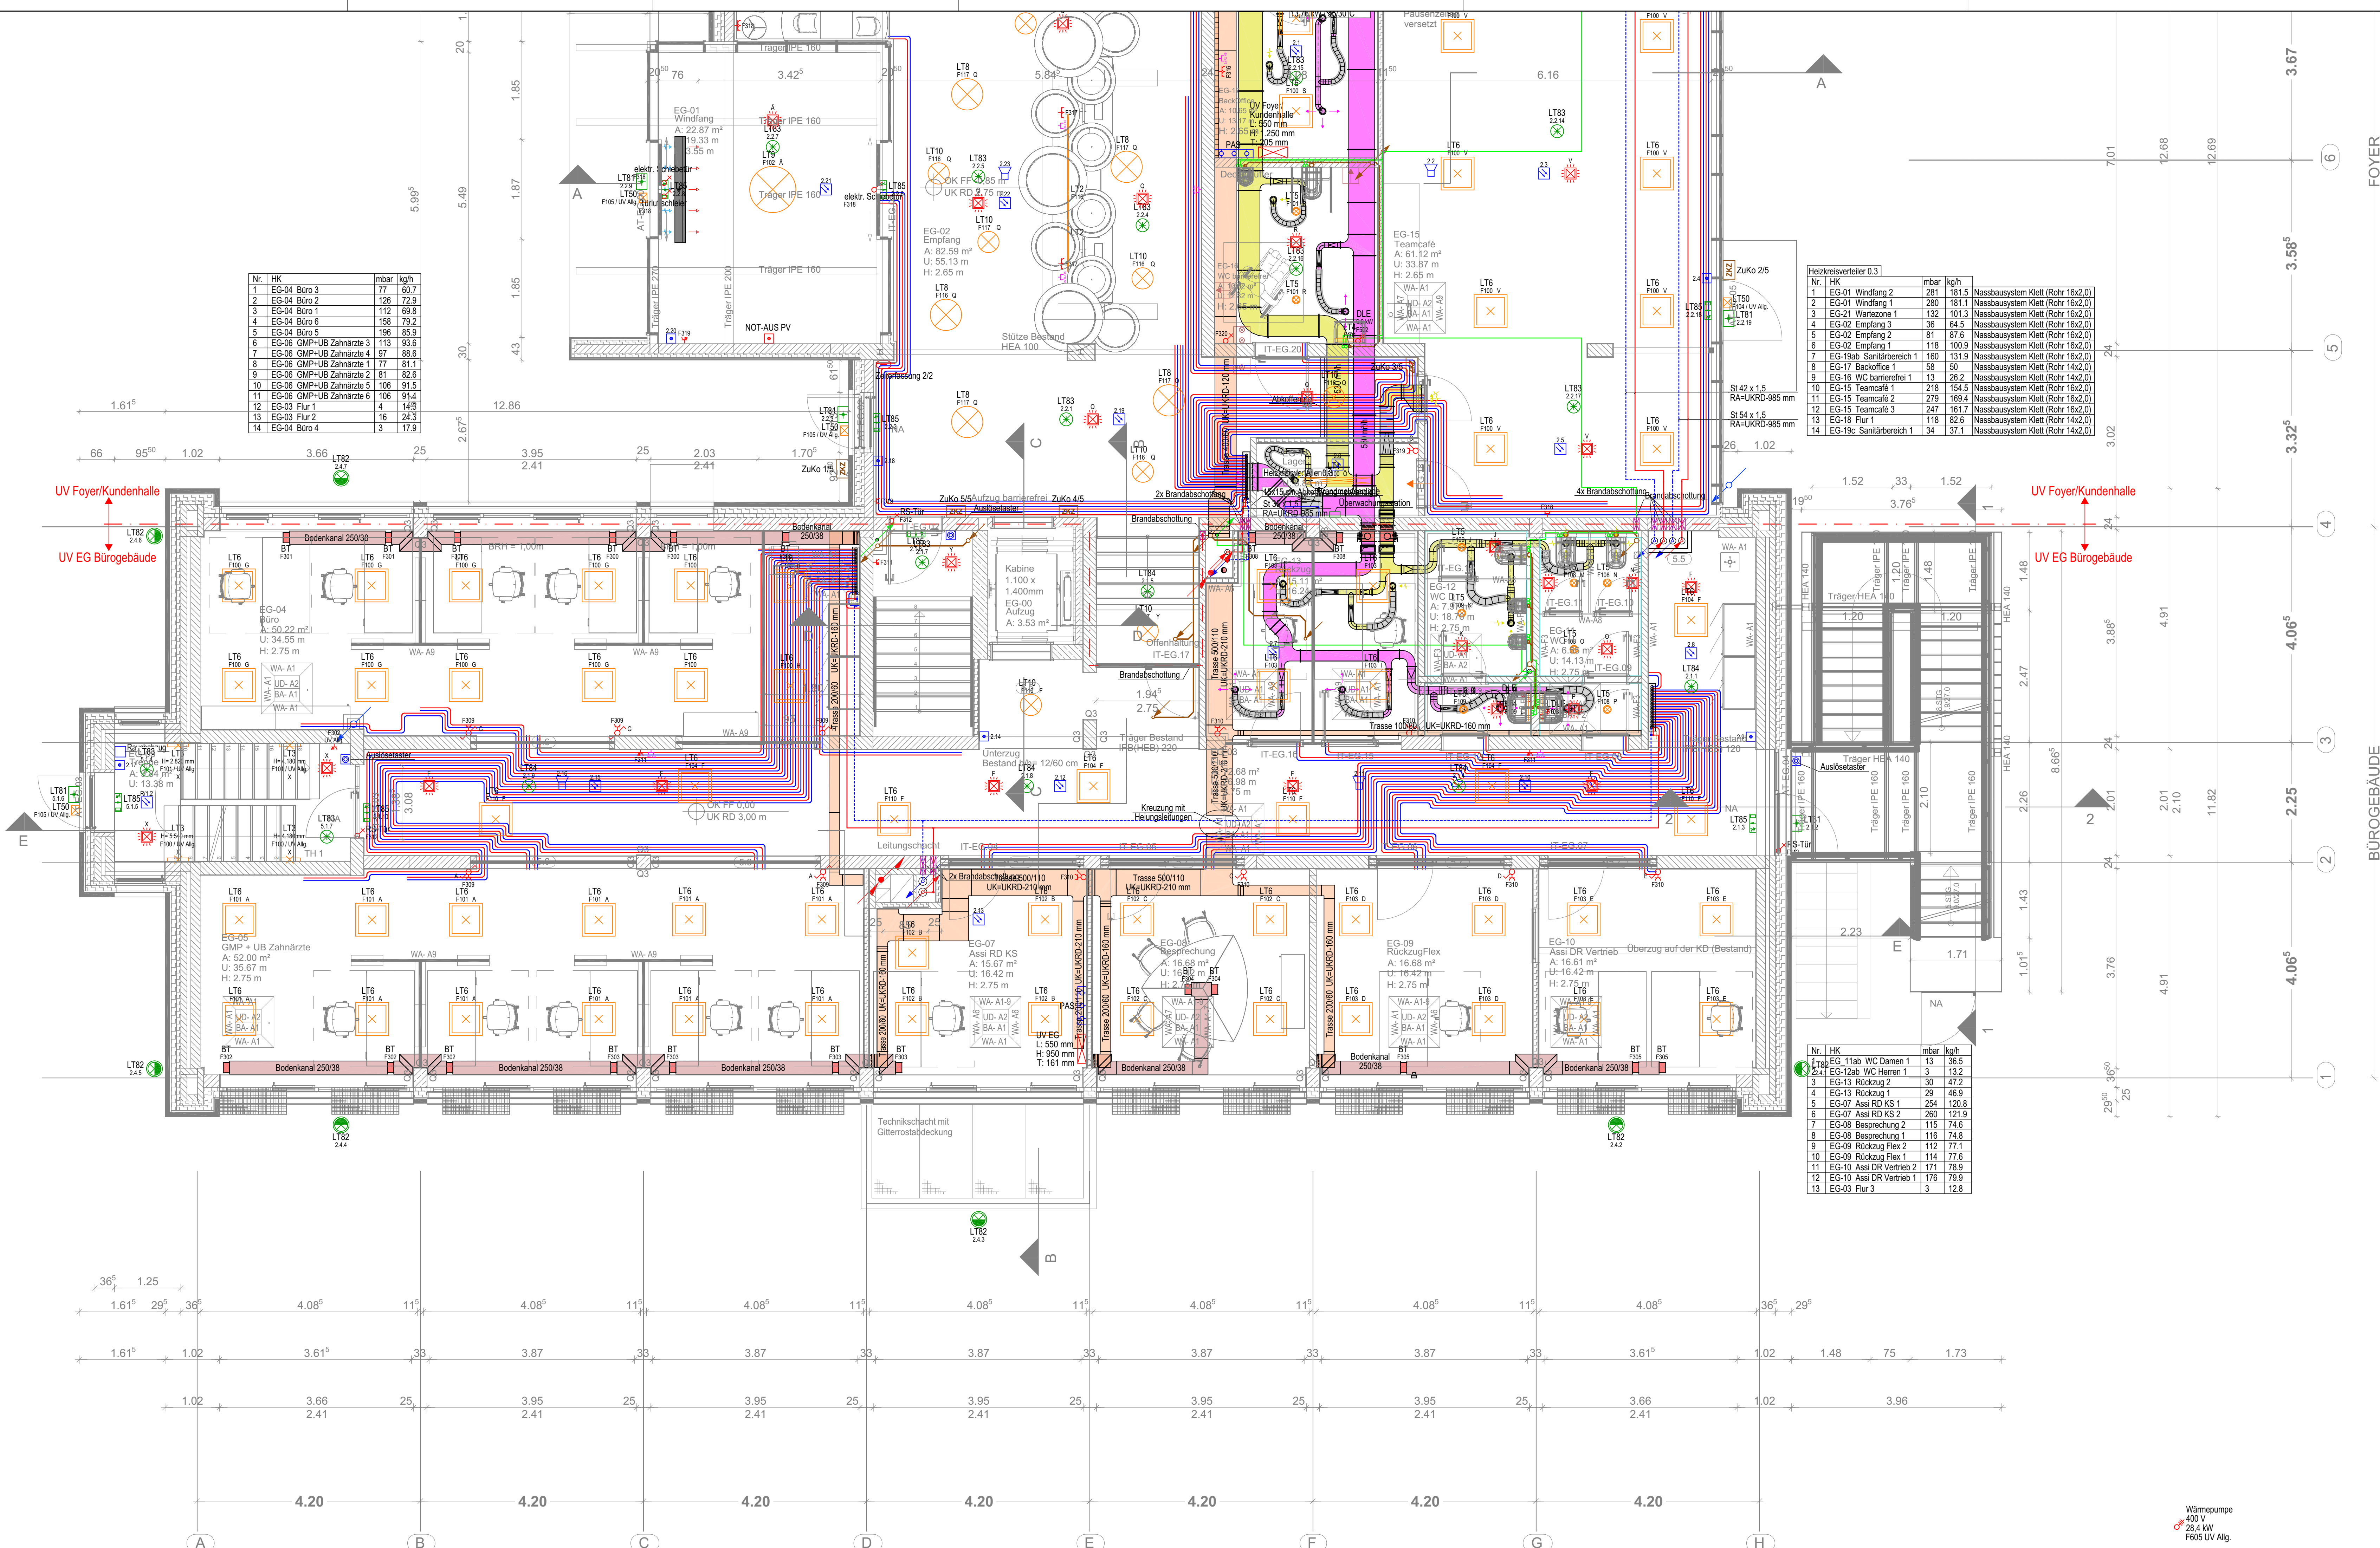

LEGENDE PBA

Sanitärtechnik

Trinkwasser kalt

Regenwasser

Schmutzwasser

Schmutzwasser Entlüftung

HeizungstechnikHeizung VorlaufHeizung Rücklauf**Raumlufttechnik**AußenluftZuluftAbluftFortluft**Elektrotechnik**Brüstungskanal 70 x 170ElektrotasseTrasse mit F90 IsolierungUnterflurkanal 2teilig mit Montageöffnungen für BTUFKanal Anbaueinheit (1 Stck. pro Arbeitsplatz) bestehend aus:DoppelsteckdoseDoppeldatendoseSammelhalter SH M 15 DatenleitungSammelhalter SH M 15 ElektroleitungSteigepunkt/Fallpunkt/DurchgangLeuchten

Ind.	Datum	Name	Änderung PBA
Bauvorhaben			
Sanierungsvorhaben AOK Servicezentrum Cuxhaven Brahmstraße 24, 27474 Cuxhaven			
Bauherr			
AOK - Die Gesundheitskasse für Niedersachsen Hildesheimer Straße 273, 30519 Hannover			
Architekt			
Architektenstern Martin Menzel Planungsgesellschaft Auf dem Loh 4, 27356 Rotenburg Tel.: 04261-94470 info@architektenstern.de			
Planstand Architektur: 20.01.2025			
Planverfasser			
PBA Planungsgesellschaft Haustechnik mbH Stresemannstraße 29, 22769 Hamburg Tel.: 040 / 48 06 12-0, e-Mail: info@pba-haustechnik.de			
Leistungsphase			
Ausführungsplanung			
Plannummer			
Projekt-nummer			
Plan-verfasser			
LPH			
Kosten-gruppe			
Gewerk			
Plananz-/ Ebene/ Nr			
Bauteil-/ Bereich			
Index			
2 2 - 0 0 6 _ P B A _ 5 _ 4 0 0 _ K O O _ G 0 0 _ 0 0 1 _			
Planinhalt			
Koordinationsplanung Grundriss Erdgeschoss Bürogebäude			
Gezeichnet			
Geprüft			
Datum			
Blattformat			
Maßstab			
AH			
OH			
15.04.2025			
1.200x594 mm			
1:50			

Wärmepumpe
400 V
28,4 kW
F805 UV Allg.