


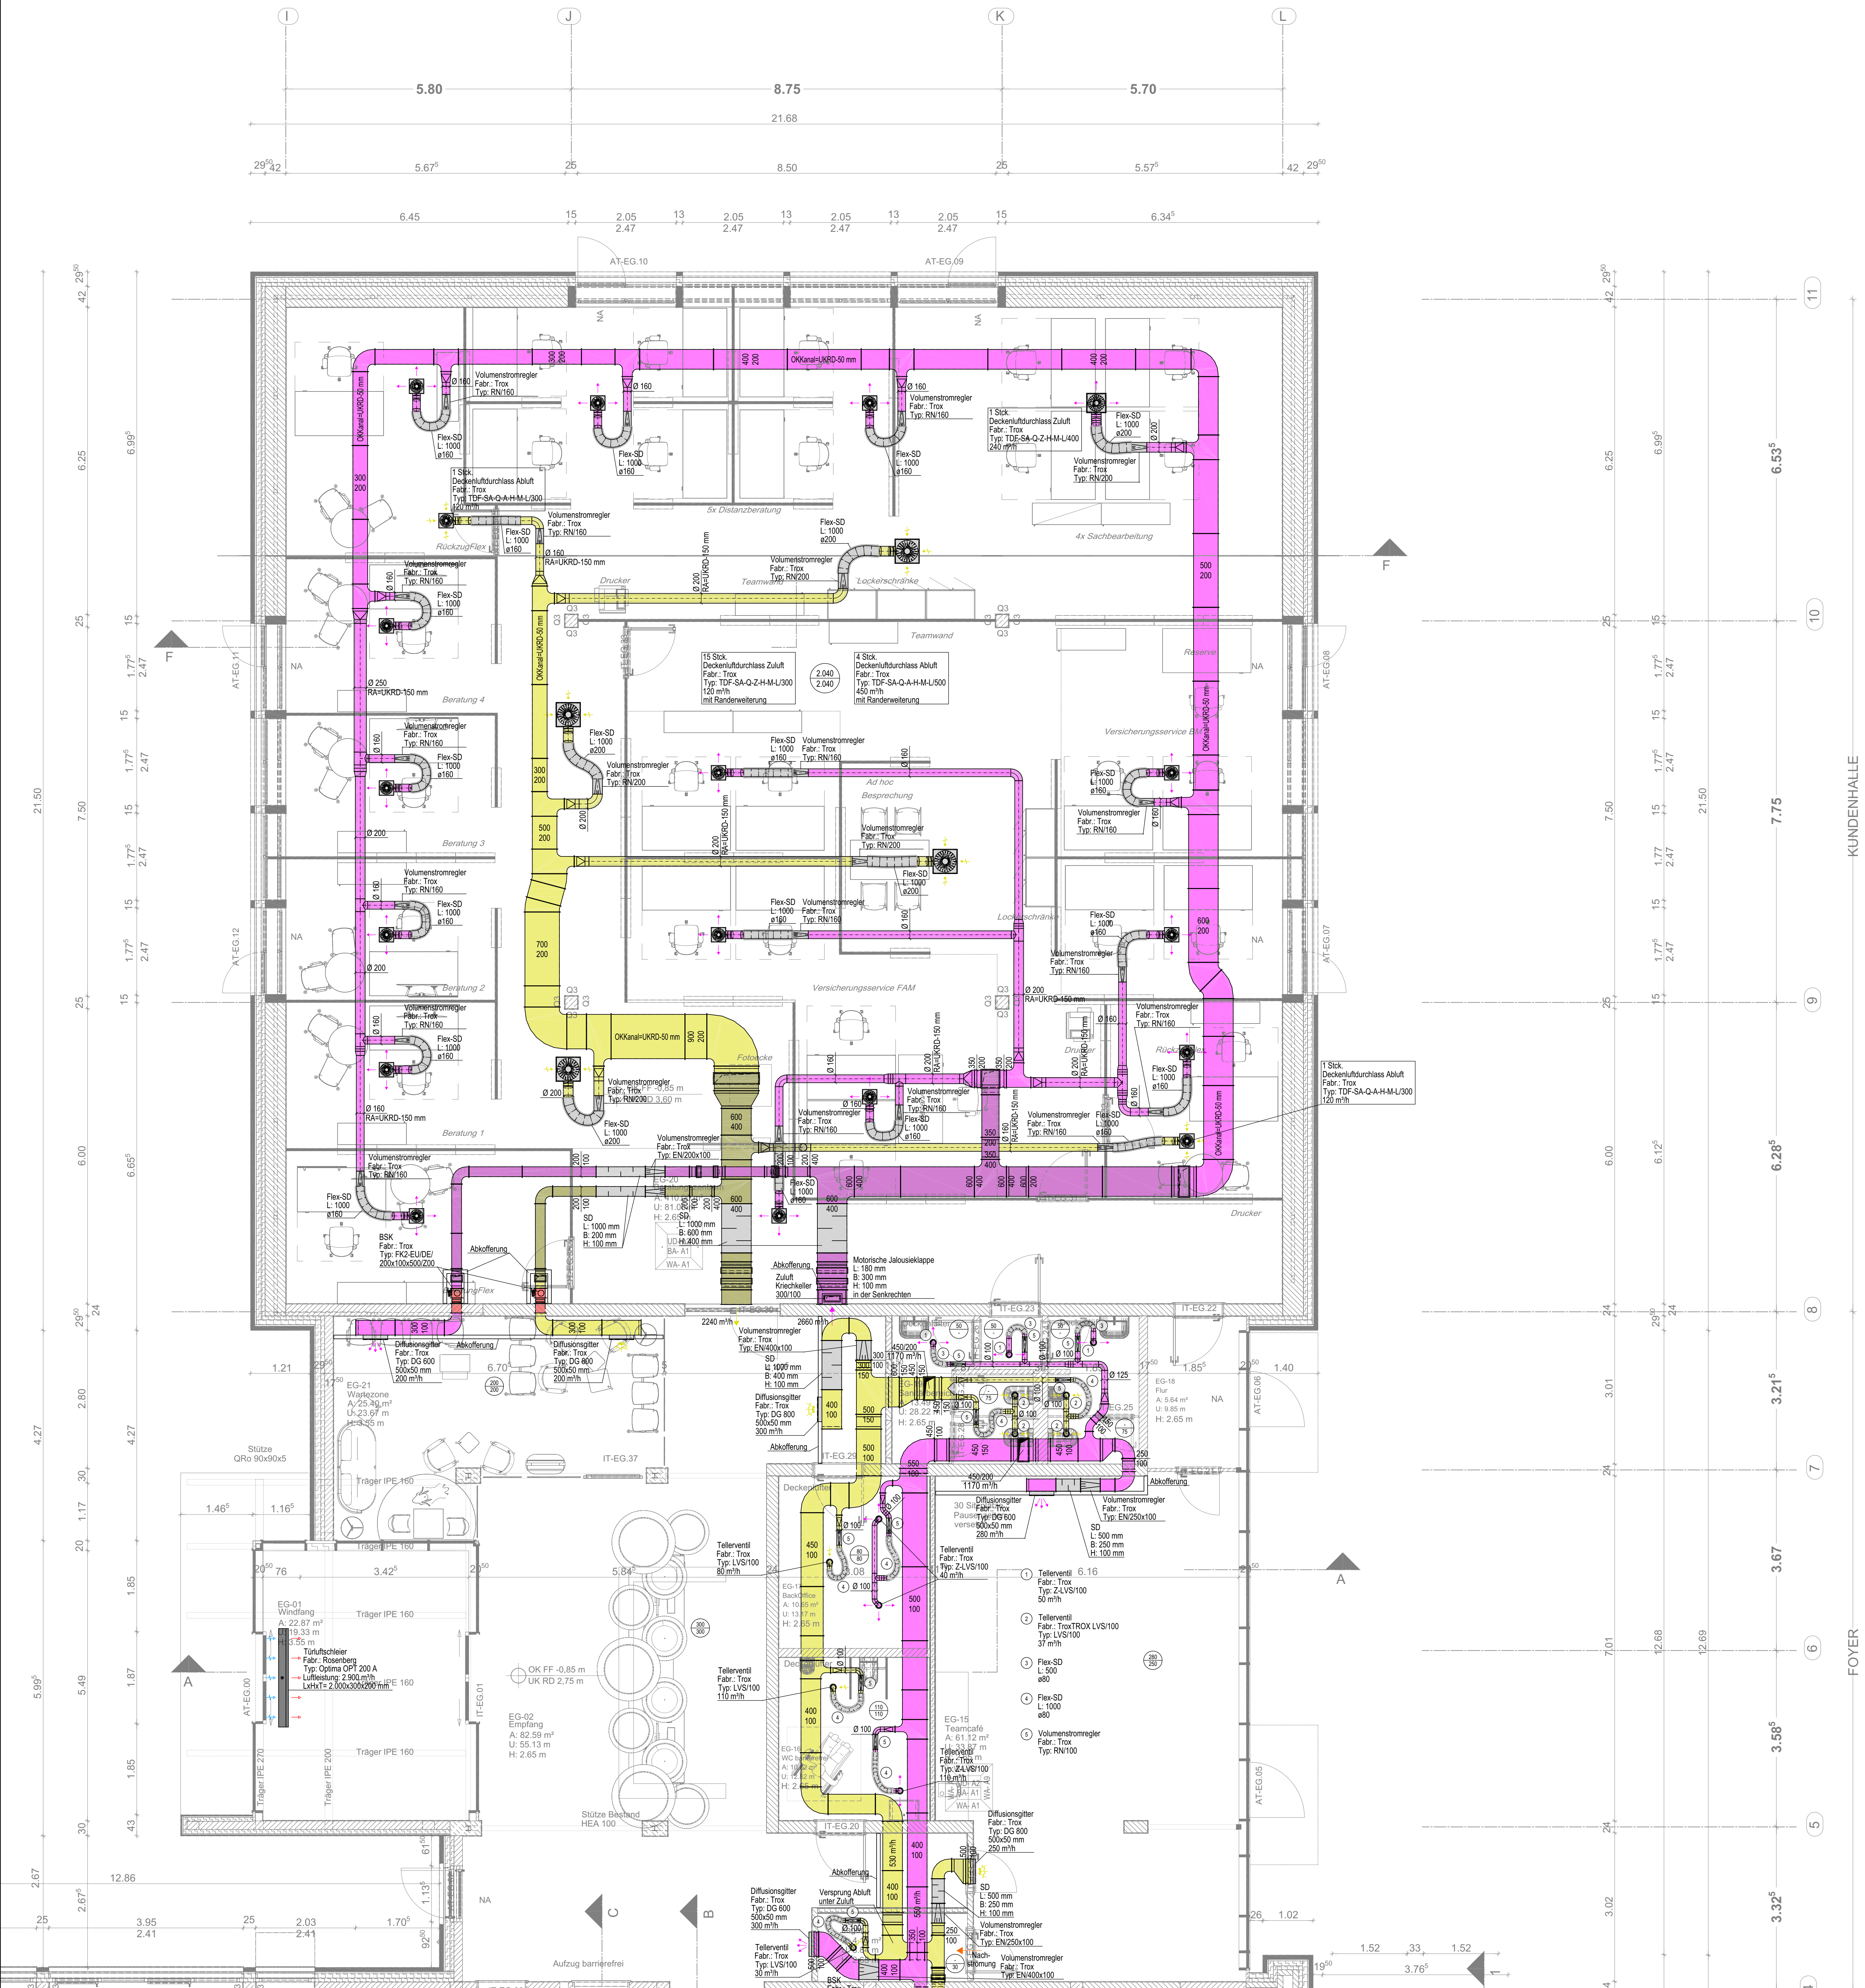

LEGENDE PBA

Raumluftechnik

Außenluft

Zuluft

Abluft

Fortluft

Zuluft im Dachbereich über der Kundenhalle

Abluft im Dachbereich über der Kundenhalle

Brandschutzklappe Kanal

Brandschutzklappe Rohr

Schalldämpfer Kanal

Schalldämpfer Rohr

Teller Ventil

Drallluftauslass

Volumenstromregler Kanal

Volumenstromregler Rohr

Ind. Datum Name Änderung PBA			
Bauvorhaben			
Sanierungsvorhaben AOK Servicezentrum Cuxhaven Bahmsstraße 24, 27474 Cuxhaven			
Bauherr			
AOK - Die Gesundheitskasse für Niedersachsen Hildesheimer Straße 273, 30519 Hannover			
Architekt			
Architektenstern Martin Menzel Planungsgruppe Auf dem Loh 4, 27356 Rotenburg Tel.: 04261-94470 info@architektenstern.de			
Planstand Architektur: 20.01.2025			
Planverfasser			
PBA Planungsgesellschaft Haustechnik mbH			
Stesenmannstraße 39, 22769 Hamburg Tel.: 040 / 48 06 12-0, e-Mail: info@pba-haustechnik.de			
Leistungssphase			
Ausführungsplanung			
Plannummer			
22-006_PBA_5_430_RLT_G00_002			
Planinhalt			
Raumluftechnik Grundriss Erdgeschoss Foyer/Kundenhalle			
Gezeichnet Geprüft Datum Blattformat Maßstab			
AH OH 31.03.2025 1.000x841 mm 1:50			