


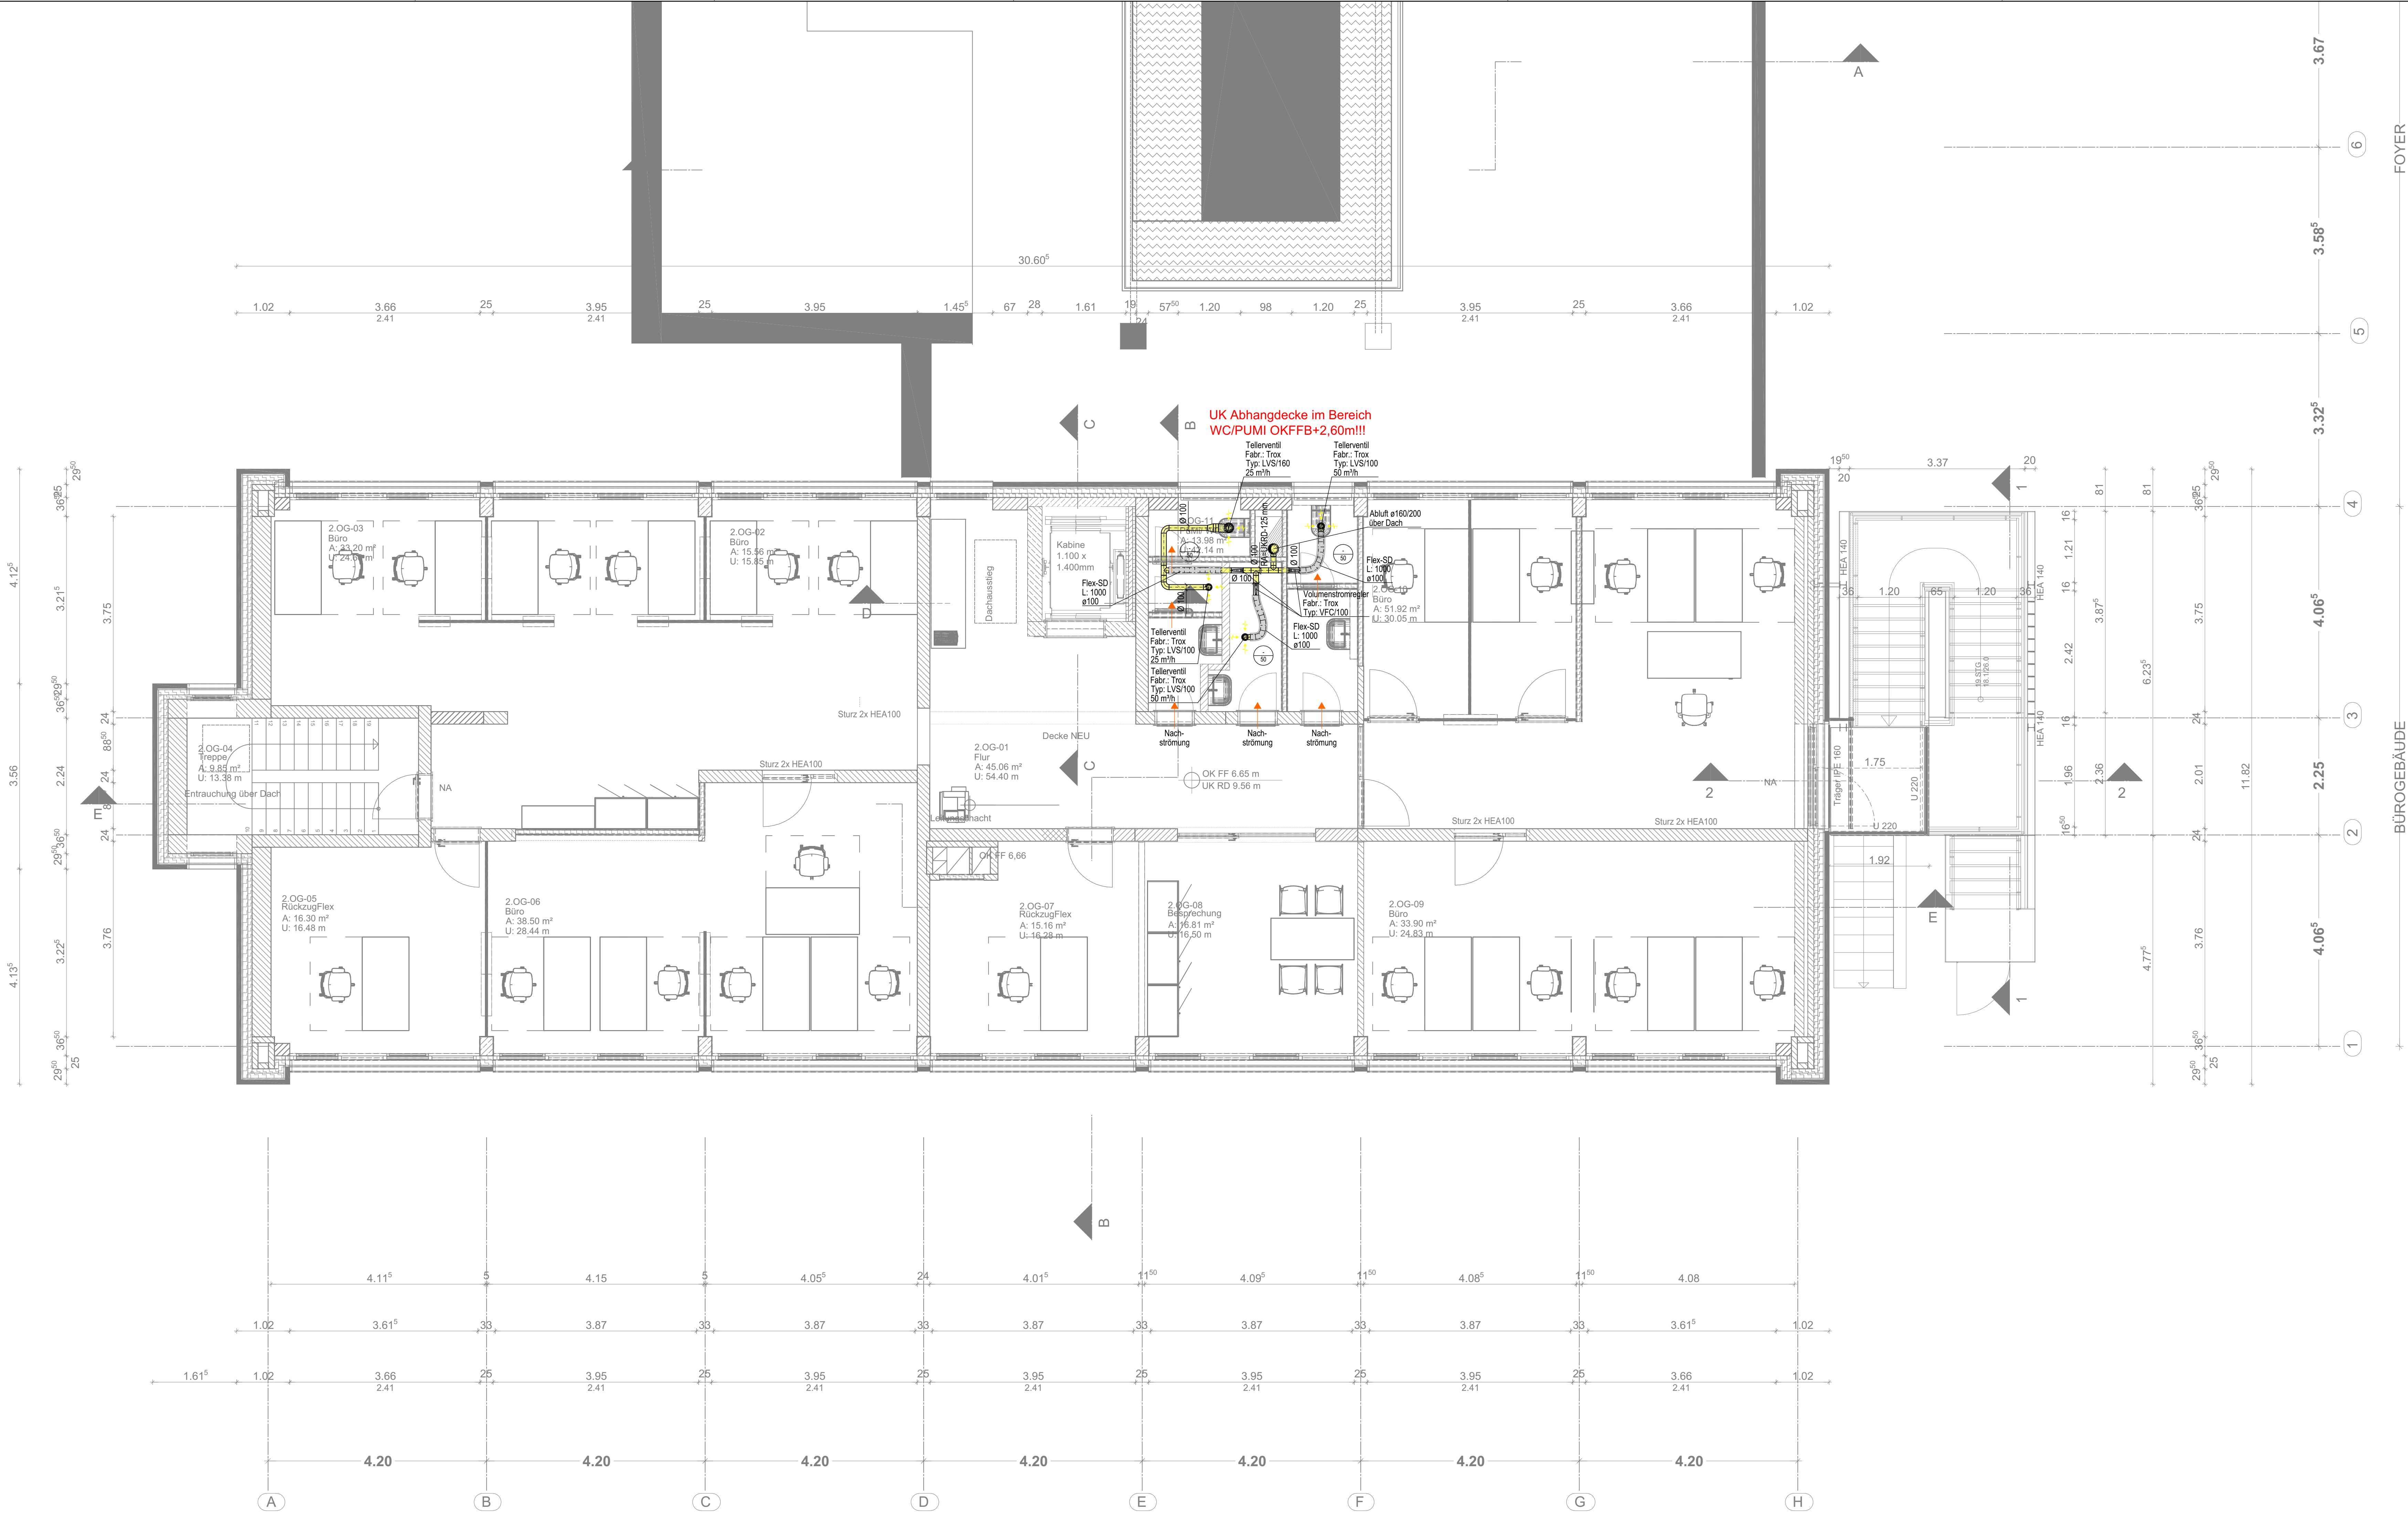

LEGENDE PBA

Raumluftechnik

- Außenluft
- Zuluft
- Abluft
- Fortluft
- Brandschutzklappe Kanal
- Brandschutzklappe Rohr
- Schalldämpfer Kanal
- Schalldämpfer Rohr
- Tellerventil
- Drallluftauslass
- Volumenstromregler Kanal
- Volumenstromregler Rohr

--	--	