


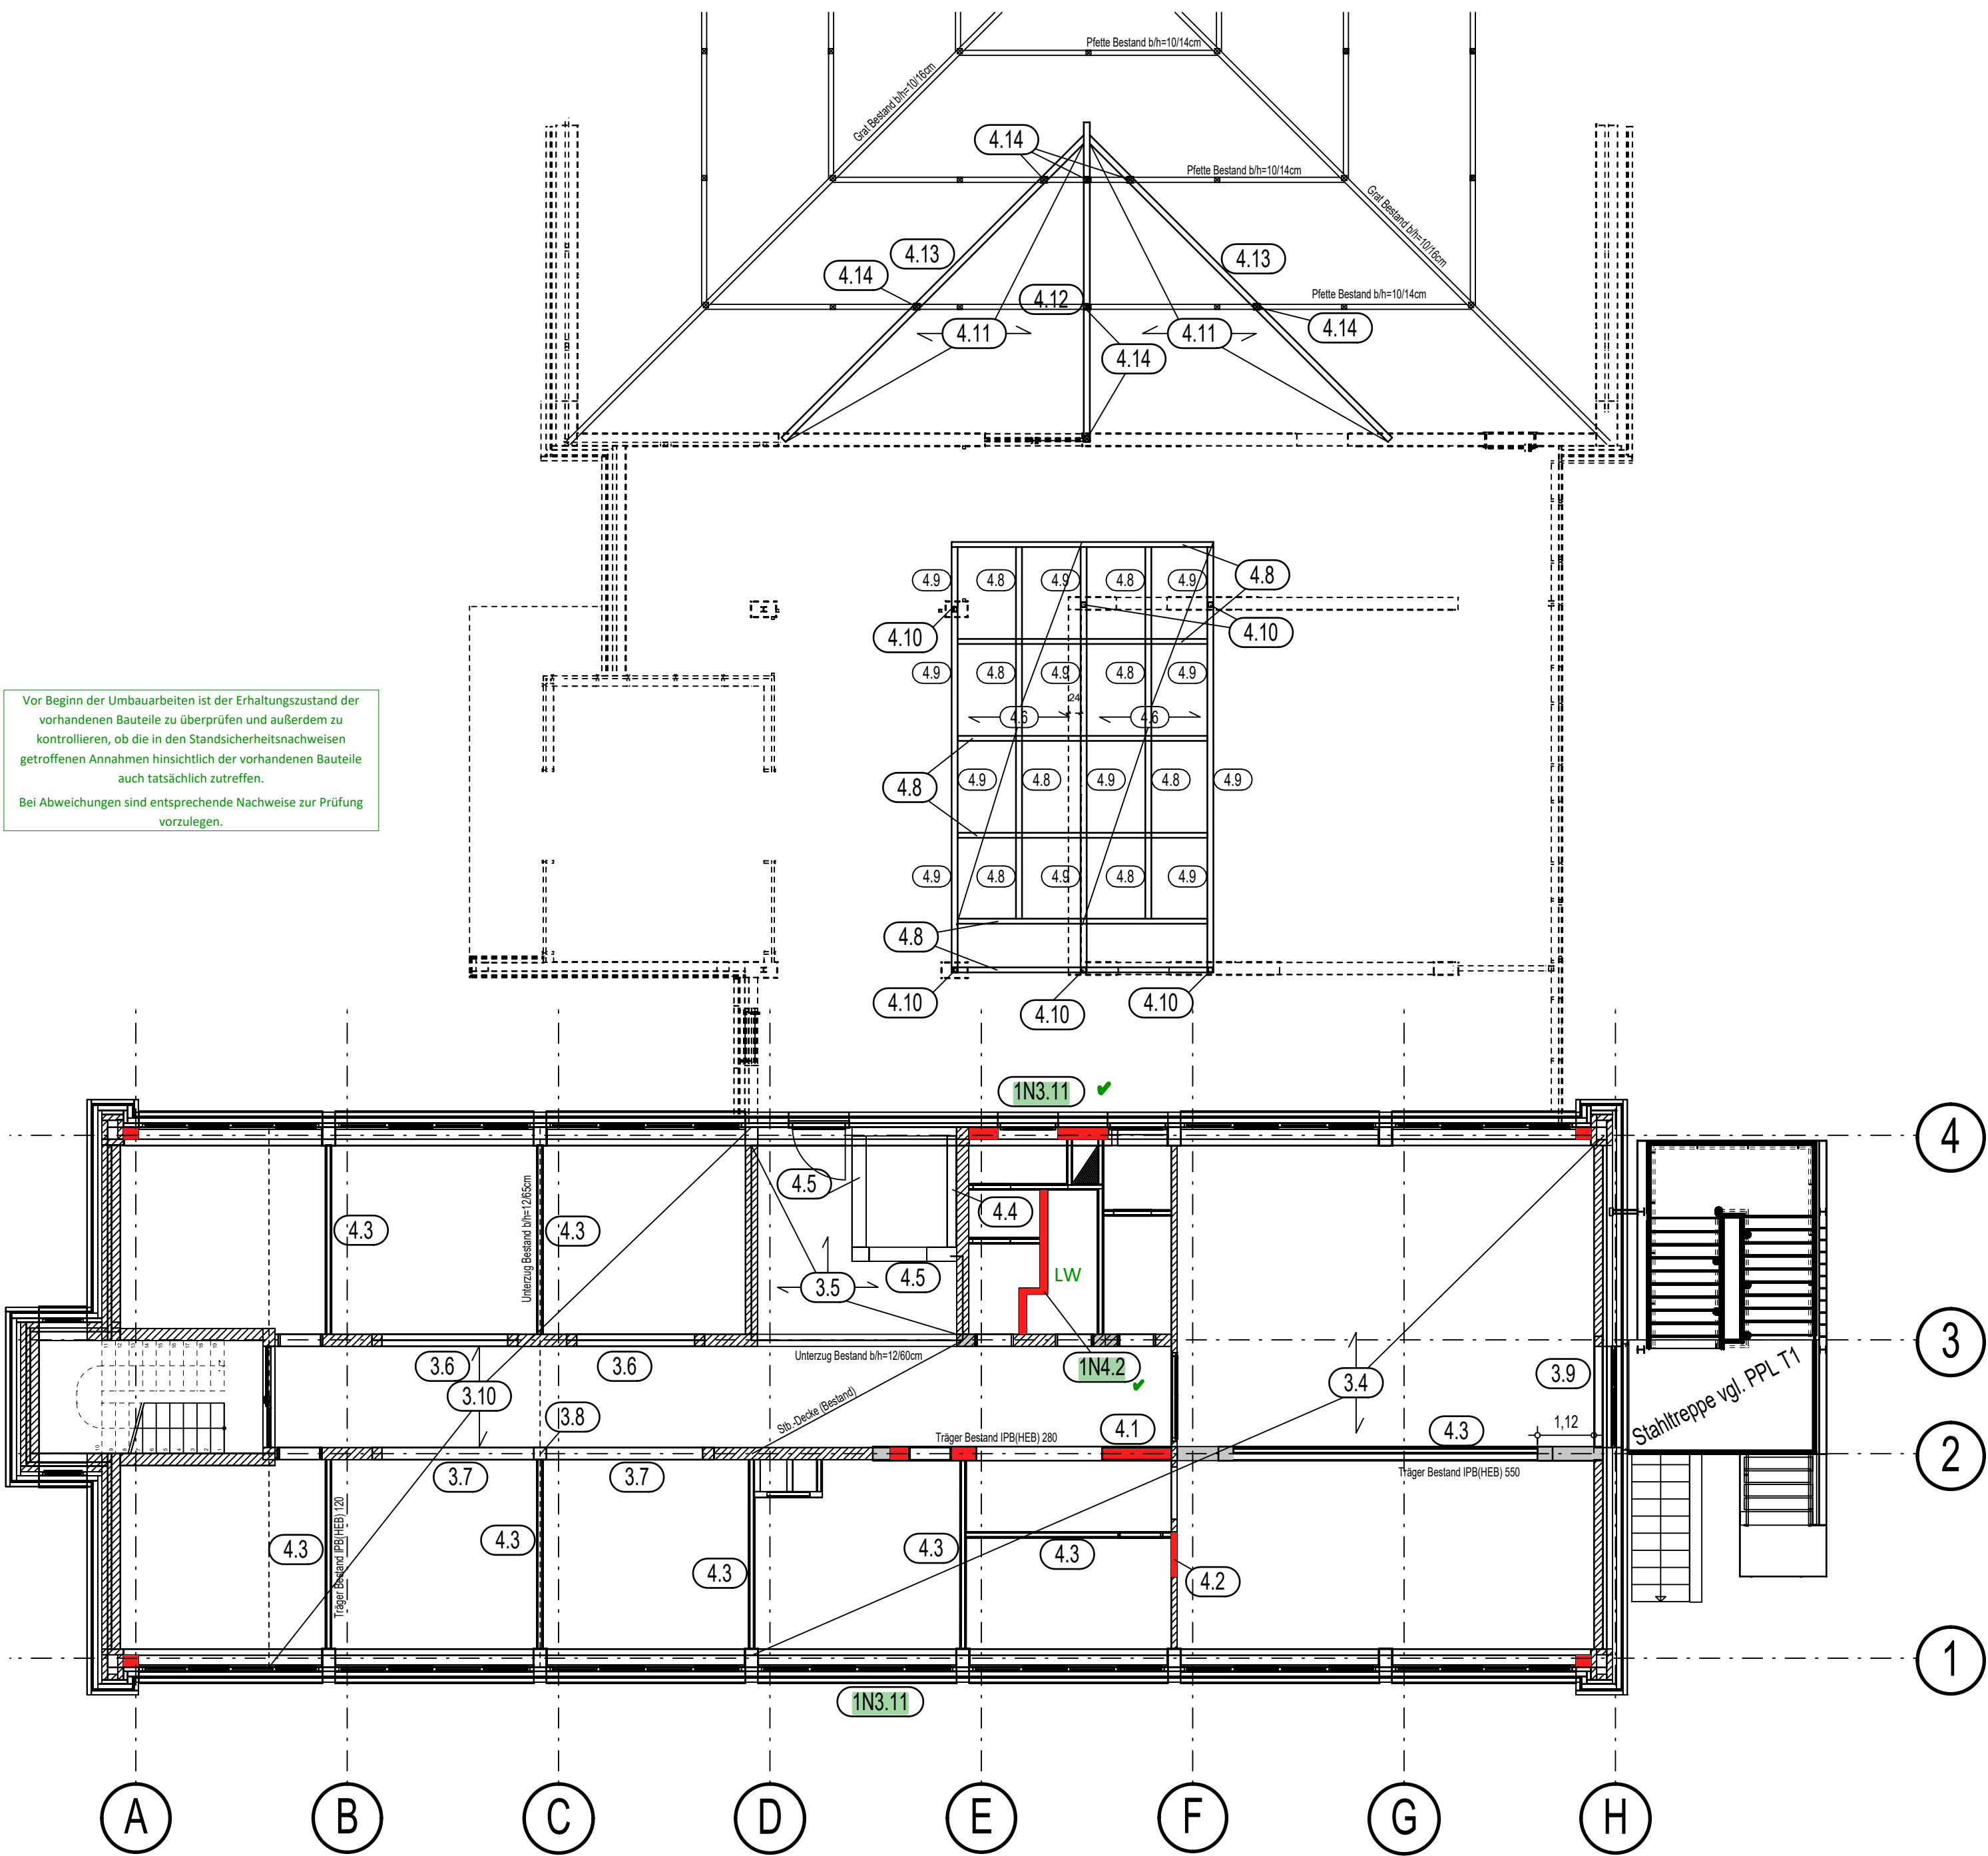

Vor Beginn der Umbauarbeiten ist der Erhaltungszustand der vorhandenen Bauteile zu überprüfen und außerdem zu kontrollieren, ob die in den Standsicherheitsnachweisen getroffenen Annahmen hinsichtlich der vorhandenen Bauteile auch tatsächlich zutreffen.
Bei Abweichungen sind entsprechende Nachweise zur Prüfung vorzulegen.

IN BAUTECHNISCHER HINSICHT GEPRÜFT
PRÜF-NR. 25-PG12




DIPL.-ING. RÜDIGER GEBHART
PRÜFINGENIEUR FÜR BAUTECHNIK
Fachrichtung Massivbau Palmaille 124b
gem. Prüfverordnung 22767 Hamburg
vom 14.02.2006 Tel. 040 88 88 98-0

- | | | | |
|--------|---|------|--|
| 3.1 | entfällt! | 4.5 | Wand d= 28,0cm; C25/30 ✓ |
| 3.2 | entfällt! | 4.6 | Gitterrost siehe Nachtrag |
| 3.3 | entfällt! | 4.7 | entfällt! |
| 3.4 | Rippendecke (Bestand) ✓ | 4.8 | Träger HEA 140 ; S235JR HEB140 |
| 3.5 | Decke h=18,0cm ; C25/30 h = 20 cm | 4.9 | Träger HEB 240; S235JR ✓ |
| 3.6 | Türsturz 2x HEB 120; S235JR ✓ | 4.10 | Stütze PRo QRo 140x5,0; S235JR |
| 3.7 | Sturz HEA 220; S235JR ✓ | 4.11 | Sparren b/h=10/24cm; KVH NH C24 ✓ |
| 3.8 | Stütze HEA 220; S235JR ✓ | 4.12 | Firstpfette b/h=14/20cm; KVH NH C24 ✓ |
| 3.9 | Sturz HEA 220; S235JR ✓ | 4.13 | Kehlbalken b/h=12/20cm; KVH NH C24 ✓ |
| 3.10 | Geschossdecke (Bestand) | 4.14 | Stütze b/h=14/12cm; KVH NH C24 ✓ |
| 1N3.11 | Randunterzug b/h=36/60cm (Bestand) ✓ | | |
| 4.1 | Wand d= 24,0cm; KS- 12- 1,4 MGIIa ✓ | | |
| 1N4.2 | leichte Trennwand ✓ | | |
| 4.3 | leichte Trennwände ✓ | | |
| 4.4 | Wand d= 18,0cm; C25/30 ✓ | | |

Der Positionsplan erhebt keinen Anspruch auf Maßhaltigkeit! Die exakte Lage und Abmessung der einzelnen Bauteile sind den entsprechenden Ausführungsplänen zu entnehmen!

Planersteller:

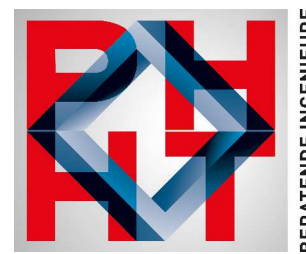

Ingenieurbüro Post • Hansen • Hallenga • Tigges PartGmbH
Lüchtenburger Weg 12 - 14 26603 Aurich/Ostfriesland
www.phht-ing.de Tel. 04941/9297-0 info@phht-ing.de
Statik • Konstruktion • Bauphysik • SiGeKo • Gutachten

Projekt:

Sanierung der AOK in Cuxhaven
Brahrsstraße 24
27474 Cuxhaven

Bauherr:

AOK - Die Gesundheitskasse für Niedersachsen
Hildesheimer Straße 273
30519 Hannover

Planinhalt:

Grundriss 1.OG
Positionsplan

Plancode:

22122	-	- 1.OG	- PPL	- 2	- G	- P
Projektnummer	Gebäude	Geschoss	Planp.	Plannummer	Index	Status

Index	Gez.	Datum	Planersteller
A	C.T.	18.01.2024	M
B	C.T.	21.01.2025	
C	C.T.	01.07.2025	Maßstab
D		23.09.2025	
E	C.T.	08.10.2025	
G	C.T.	06.03.2026	
Erstellungsdatum			wa 09.