


Vor Beginn der Umbauarbeiten ist der Erhaltungszustand der vorhandenen Bauteile zu überprüfen und außerdem zu kontrollieren, ob die in den Standsicherheitsnachweisen getroffenen Annahmen hinsichtlich der vorhandenen Bauteile auch tatsächlich zutreffen.
Bei Abweichungen sind entsprechende Nachweise zur Prüfung vorzulegen.

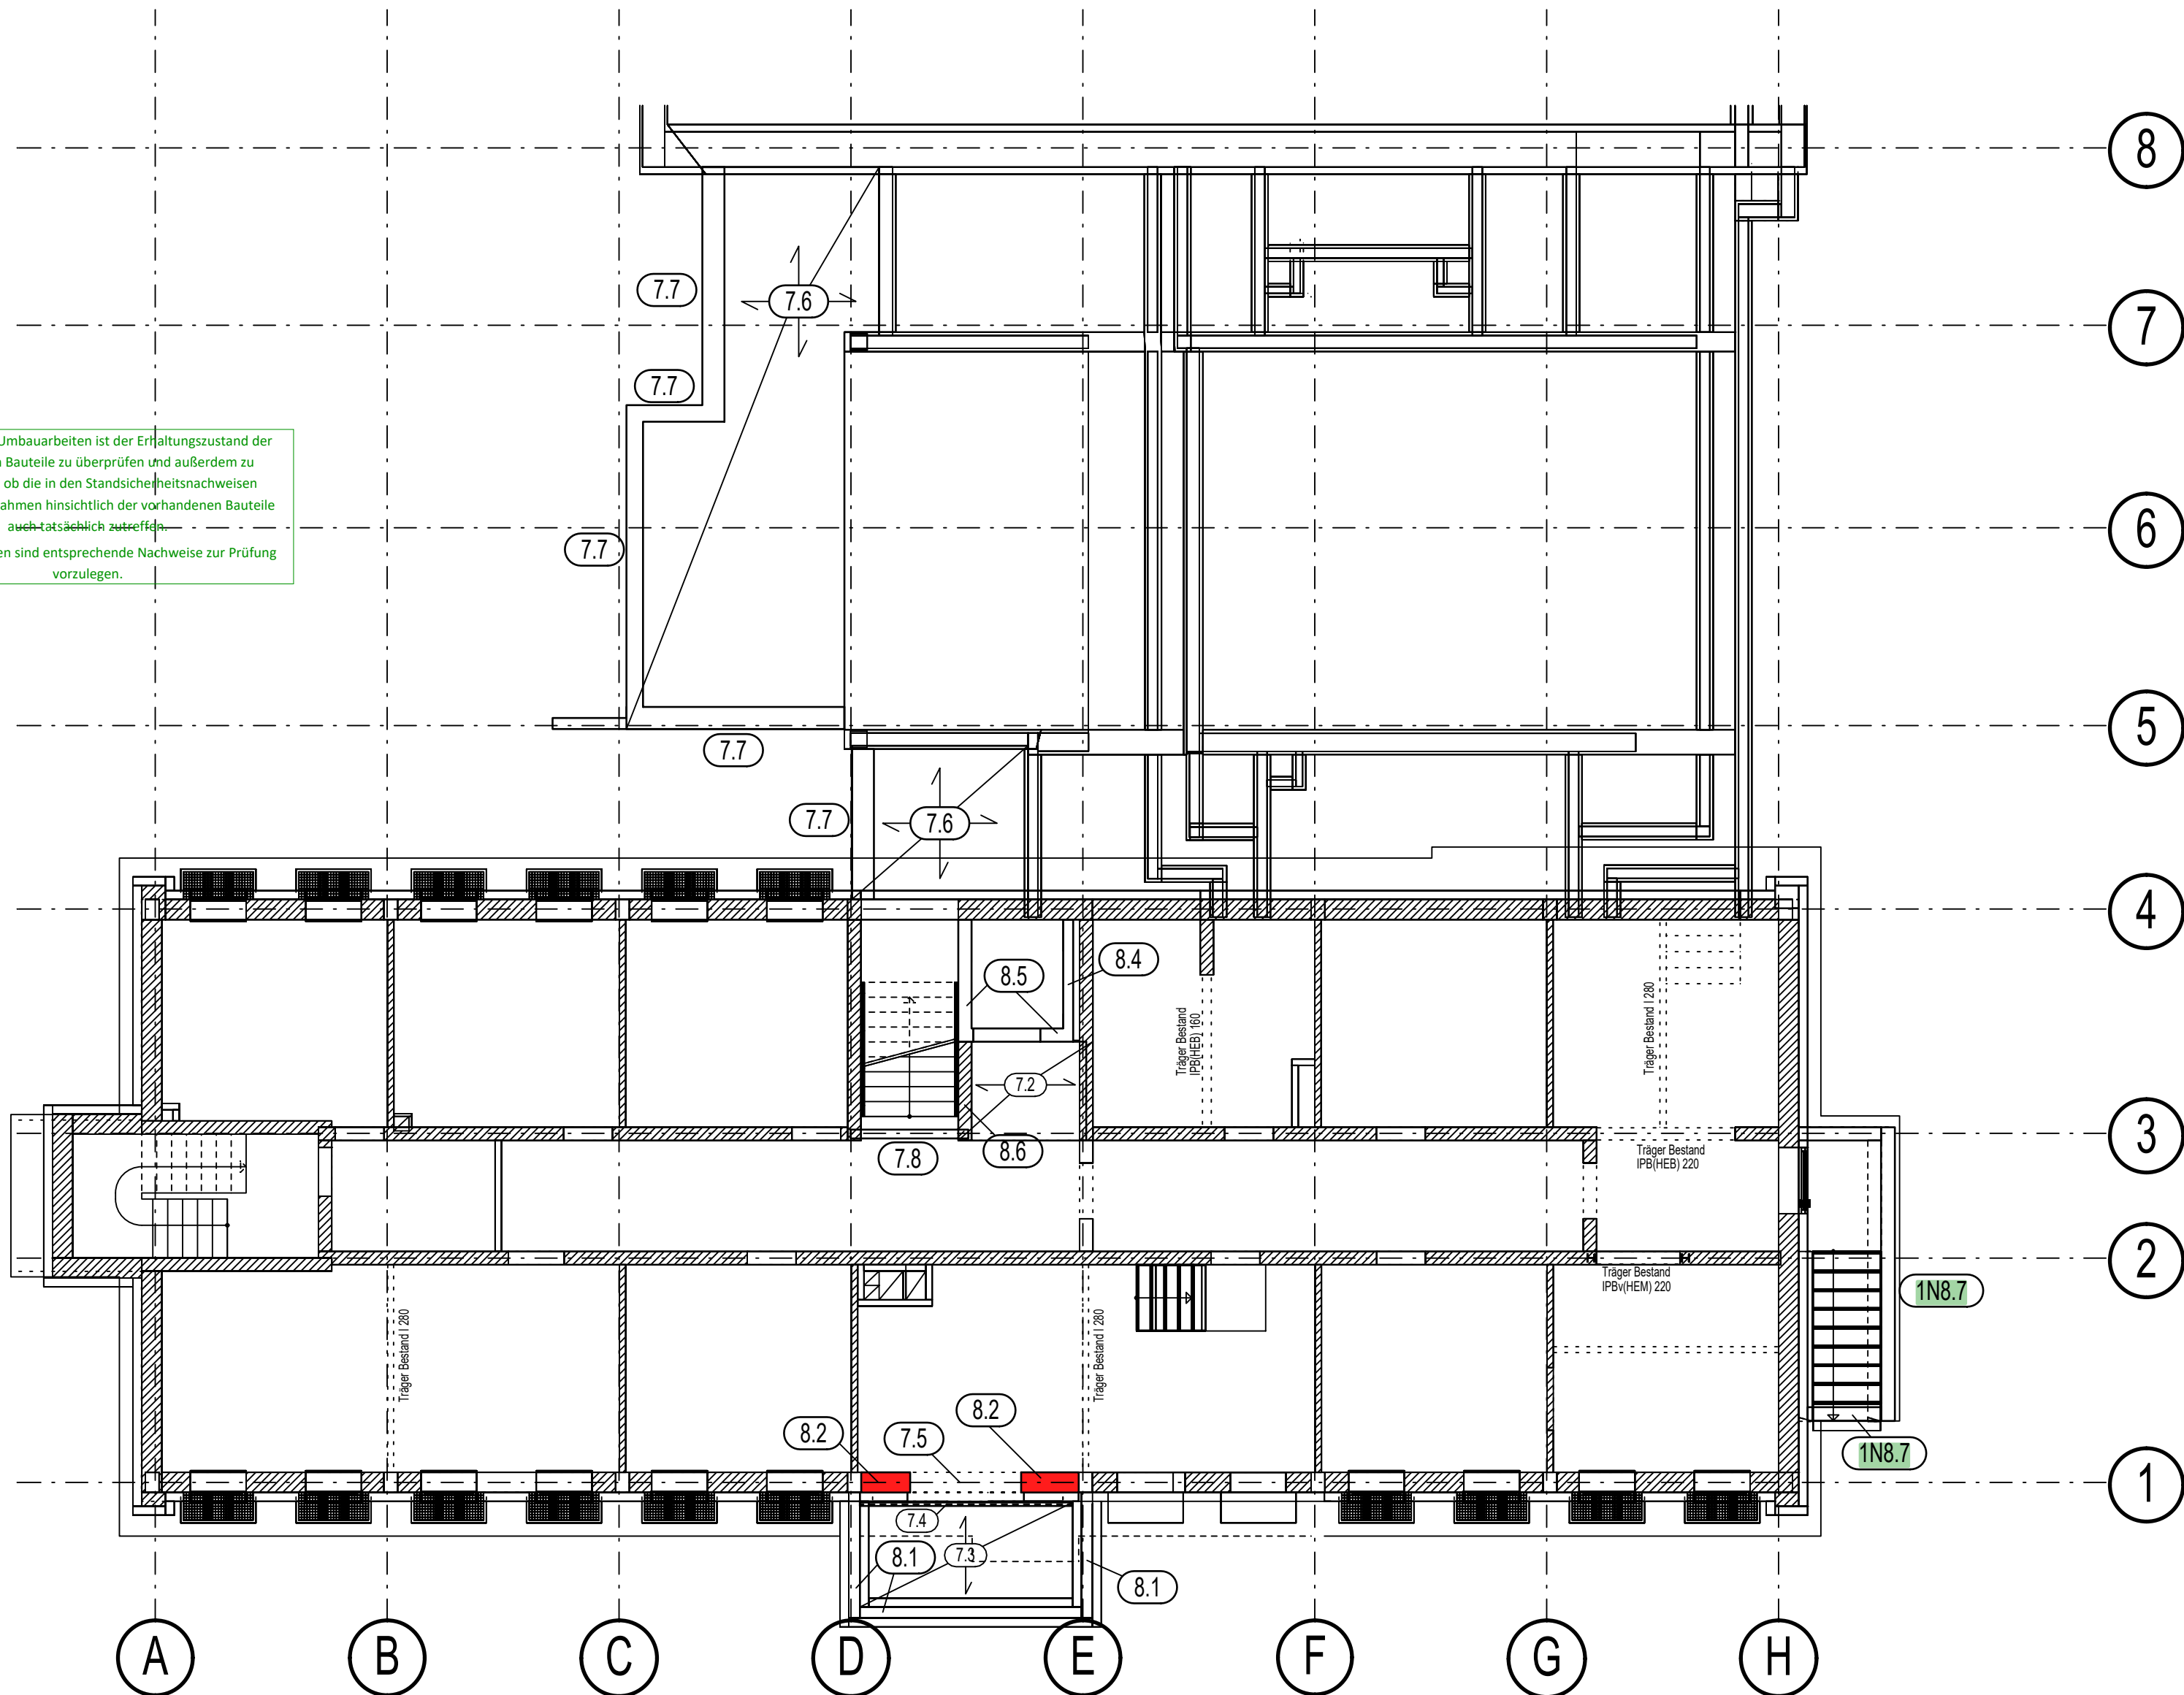

IN BAUTECHNISCHER HINSICHT GEPRÜFT
PRÜF-Nr. 25-PG12




DIPL.-ING. RÜDIGER GEBHART
PRÜFINGENIEUR FÜR BAUTECHNIK
Fachrichtung Massivbau Palmaille 124b
gem. Prüfverordnung 22767 Hamburg
vom 14.02.2006 Tel. 040 88 88 98-0

- 7.1 Entfällt!
- 7.2 Decke h=20,0cm; C25/30 ✓
- 7.3 Gitterrost **siehe Nachtrag**
- 7.4 Träger IPE 140; S235JR ✓
- 7.5 Türsturz 2x HEA 120; S235JR ✓
- 7.6 Bodenplatte h=20,0cm; C25/30 ✓
- 7.7 Streifenfundament b/h=40/60,0cm; C25/30 ✓
- 7.8 Träger IPE 180; S235JR ✓

- 8.1 Wand d= 25,0cm; C25/30 ✓
- 8.2 Wand d= nach Aufmaß; KS- 12- 1,4 MGIIa
- 8.3 entfällt!
- 8.4 Wand d= 18,0cm; C25/30 ✓
- 8.5 Wand d= 28,0cm; C25/30 ✓
- 8.6 Wand d= 24,0cm; KS- 12- 1,4 MGIIa ✓
- 1N8.7 Wand d= 25,0cm; C25/30 ✓

Der Positionsplan erhebt keinen Anspruch auf Maßhaltigkeit! Die exakte Lage und Abmessung der einzelnen Bauteile sind den entsprechenden Ausführungsplänen zu entnehmen!

Planersteller:

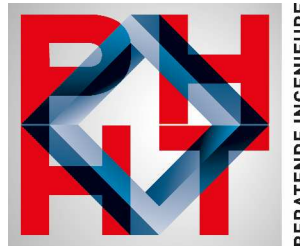

Ingenieurbüro Post • Hansen • Hallenga • Tigges PartGmbH
Lüchtenburger Weg 12 - 14 26603 Aurich/Ostfriesland
www.phht-ing.de Tel. 04941/9297-0 info@phht-ing.de
Statik • Konstruktion • Bauphysik • SiGeKo • Gutachten

Projekt:

Sanierung der AOK in Cuxhaven
Brahmsstraße 24
27474 Cuxhaven

Bauherr:

AOK - Die Gesundheitskasse für Niedersachsen
Hildesheimer Straße 273
30519 Hannover

Planinhalt:

Grundriss KG
Positionsplan

Plancode:

22122	-	- KG	- PPL	- 4	- D	- P
Projektnummer	Gebäude	Geschoss	Platztyp	Plannummer	Index	Status

Index	Gez.	Datum	Planersteller
A	C.T.	21.01.2025	M.Freese
B	C.T.	01.07.2025	
C	C.T.	23.09.2025	Maßstab
D	C.T.	06.03.2026	1:100
			Erstellungsdatum
			wa 09.11.2023