


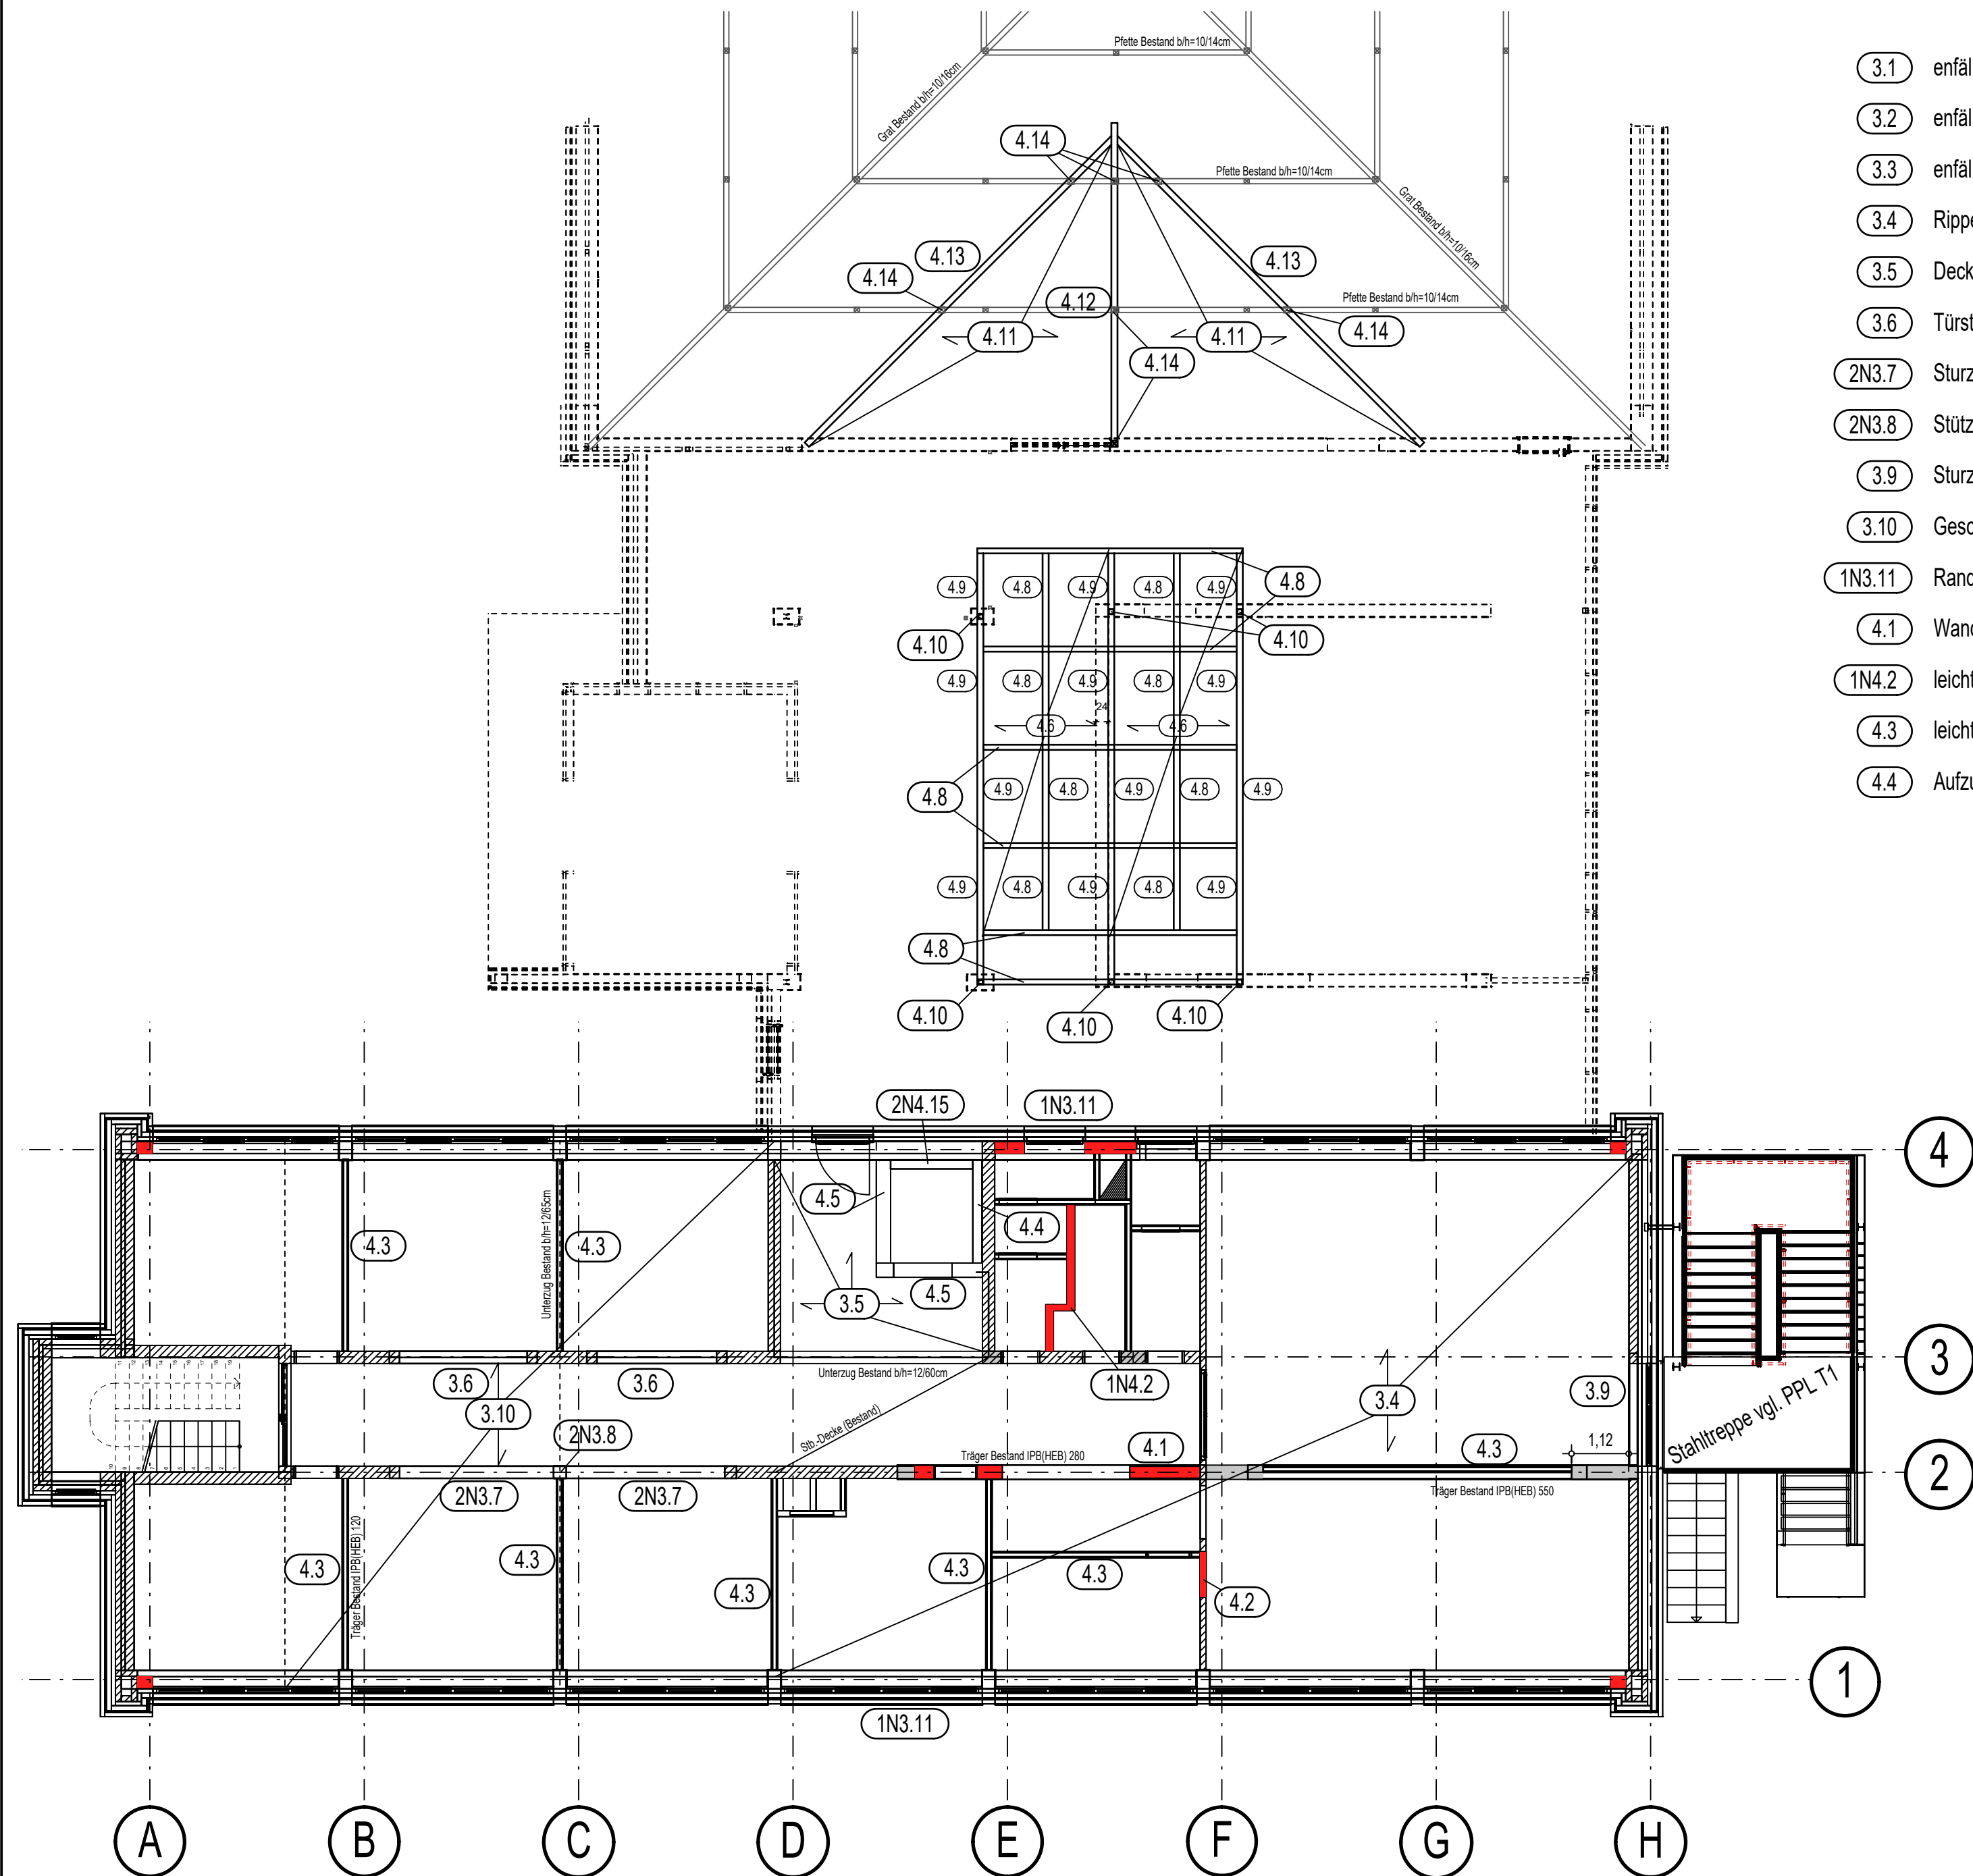

- 3.1 entfällt!
- 3.2 entfällt!
- 3.3 entfällt!
- 3.4 Rippendecke (Bestand)
- 3.5 Decke h=20cm; C25/30
- 3.6 Türsturz 2x HEB 120; S235JR
- 2N3.7 Sturz HEA 200; S235JR
- 2N3.8 Stütze HEA 200; S235JR
- 3.9 Sturz HEA 220; S235JR
- 3.10 Geschossdecke (Bestand)
- 1N3.11 Randunterzug b/h=36/60cm (Bestand)
- 4.1 Wand d= 24cm; KS- 12- 1,4 MGIIa
- 1N4.2 leichte Trennwand
- 4.3 leichte Trennwand
- 4.4 Aufzugswand d= 18cm; C25/30
- 4.5 Aufzugswand d= 28cm; C25/30
- 4.6 Gitterrost nach Angaben Aufsteller
- 4.7 entfällt!
- 4.8 Träger HEB 140; S235JR
- 4.9 Träger HEB 240; S235JR
- 4.10 Stütze QRo 140x5,0; S235JR
- 4.11 Sparren b/h=10/24cm; e=62,5cm; KVH NH C24
- 4.12 Firstpfette b/h=14/20cm; KVH NH C24
- 4.13 Kehlbalken b/h= min.12/20cm; KVH NH C24
- 4.14 Stütze b/h=14/12cm; KVH NH C24
- 2N4.15 Aufzugswand d= 17,5cm; KS- 12- 1,4 MGIIa

Vor Baubeginn der Umbauarbeiten ist der Erhaltungszustand der vorhandenen Bauteile zu überprüfen und außerdem zu kontrollieren, ob die in den Standsicherheitsnachweisen getroffenen Annahmen hinsichtlich der vorhandenen Bauteile auch tatsächlich zutreffen.

Bei Abweichungen sind entsprechende Nachweise zur Prüfung vorzulegen.

Der Positionsplan erhebt keinen Anspruch auf Maßhaltigkeit! Die exakte Lage und Abmessung der einzelnen Bauteile sind den entsprechenden Ausführungsplänen zu entnehmen!

Planersteller:



Ingenieurbüro Post • Hansen • Hallenga • Tigges PartGmbH
Lüchtenburger Weg 12 - 14 26603 Aurich/Ostfriesland
www.phht-ing.de Tel. 04941/9297-0 info@phht-ing.de
Statik • Konstruktion • Bauphysik • SiGeKo • Gutachten

Projekt:

Sanierung der AOK in Cuxhaven
Brahmsstraße 24
27474 Cuxhaven

Bauherr:

AOK - Die Gesundheitskasse für Niedersachsen
Hildesheimer Straße 273
30519 Hannover

Planinhalt:

1.OG Büroriegel / DG Foyer
Positionsplan

Plancode:

22122	-	- 1.OG	- PPL	- 2	- H	-
Projektnummer	Gebäude	Geschoss	Plattyp	Plannummer	Index	Status

Index	Gez.:	Datum	Planersteller
A	C.T.	18.01.2024	M. Freese
B	C.T.	21.01.2025	
C	C.T.	01.07.2025	
D		23.09.2025	Maßstab
E	C.T.	08.10.2025	
G	C.T.	06.03.2026	Erstellungsdatum
H	S. Sch.	08.07.2026	
			09.11.2023

H/B = 445 / 600 (0.27m²)

Allplan 2023