



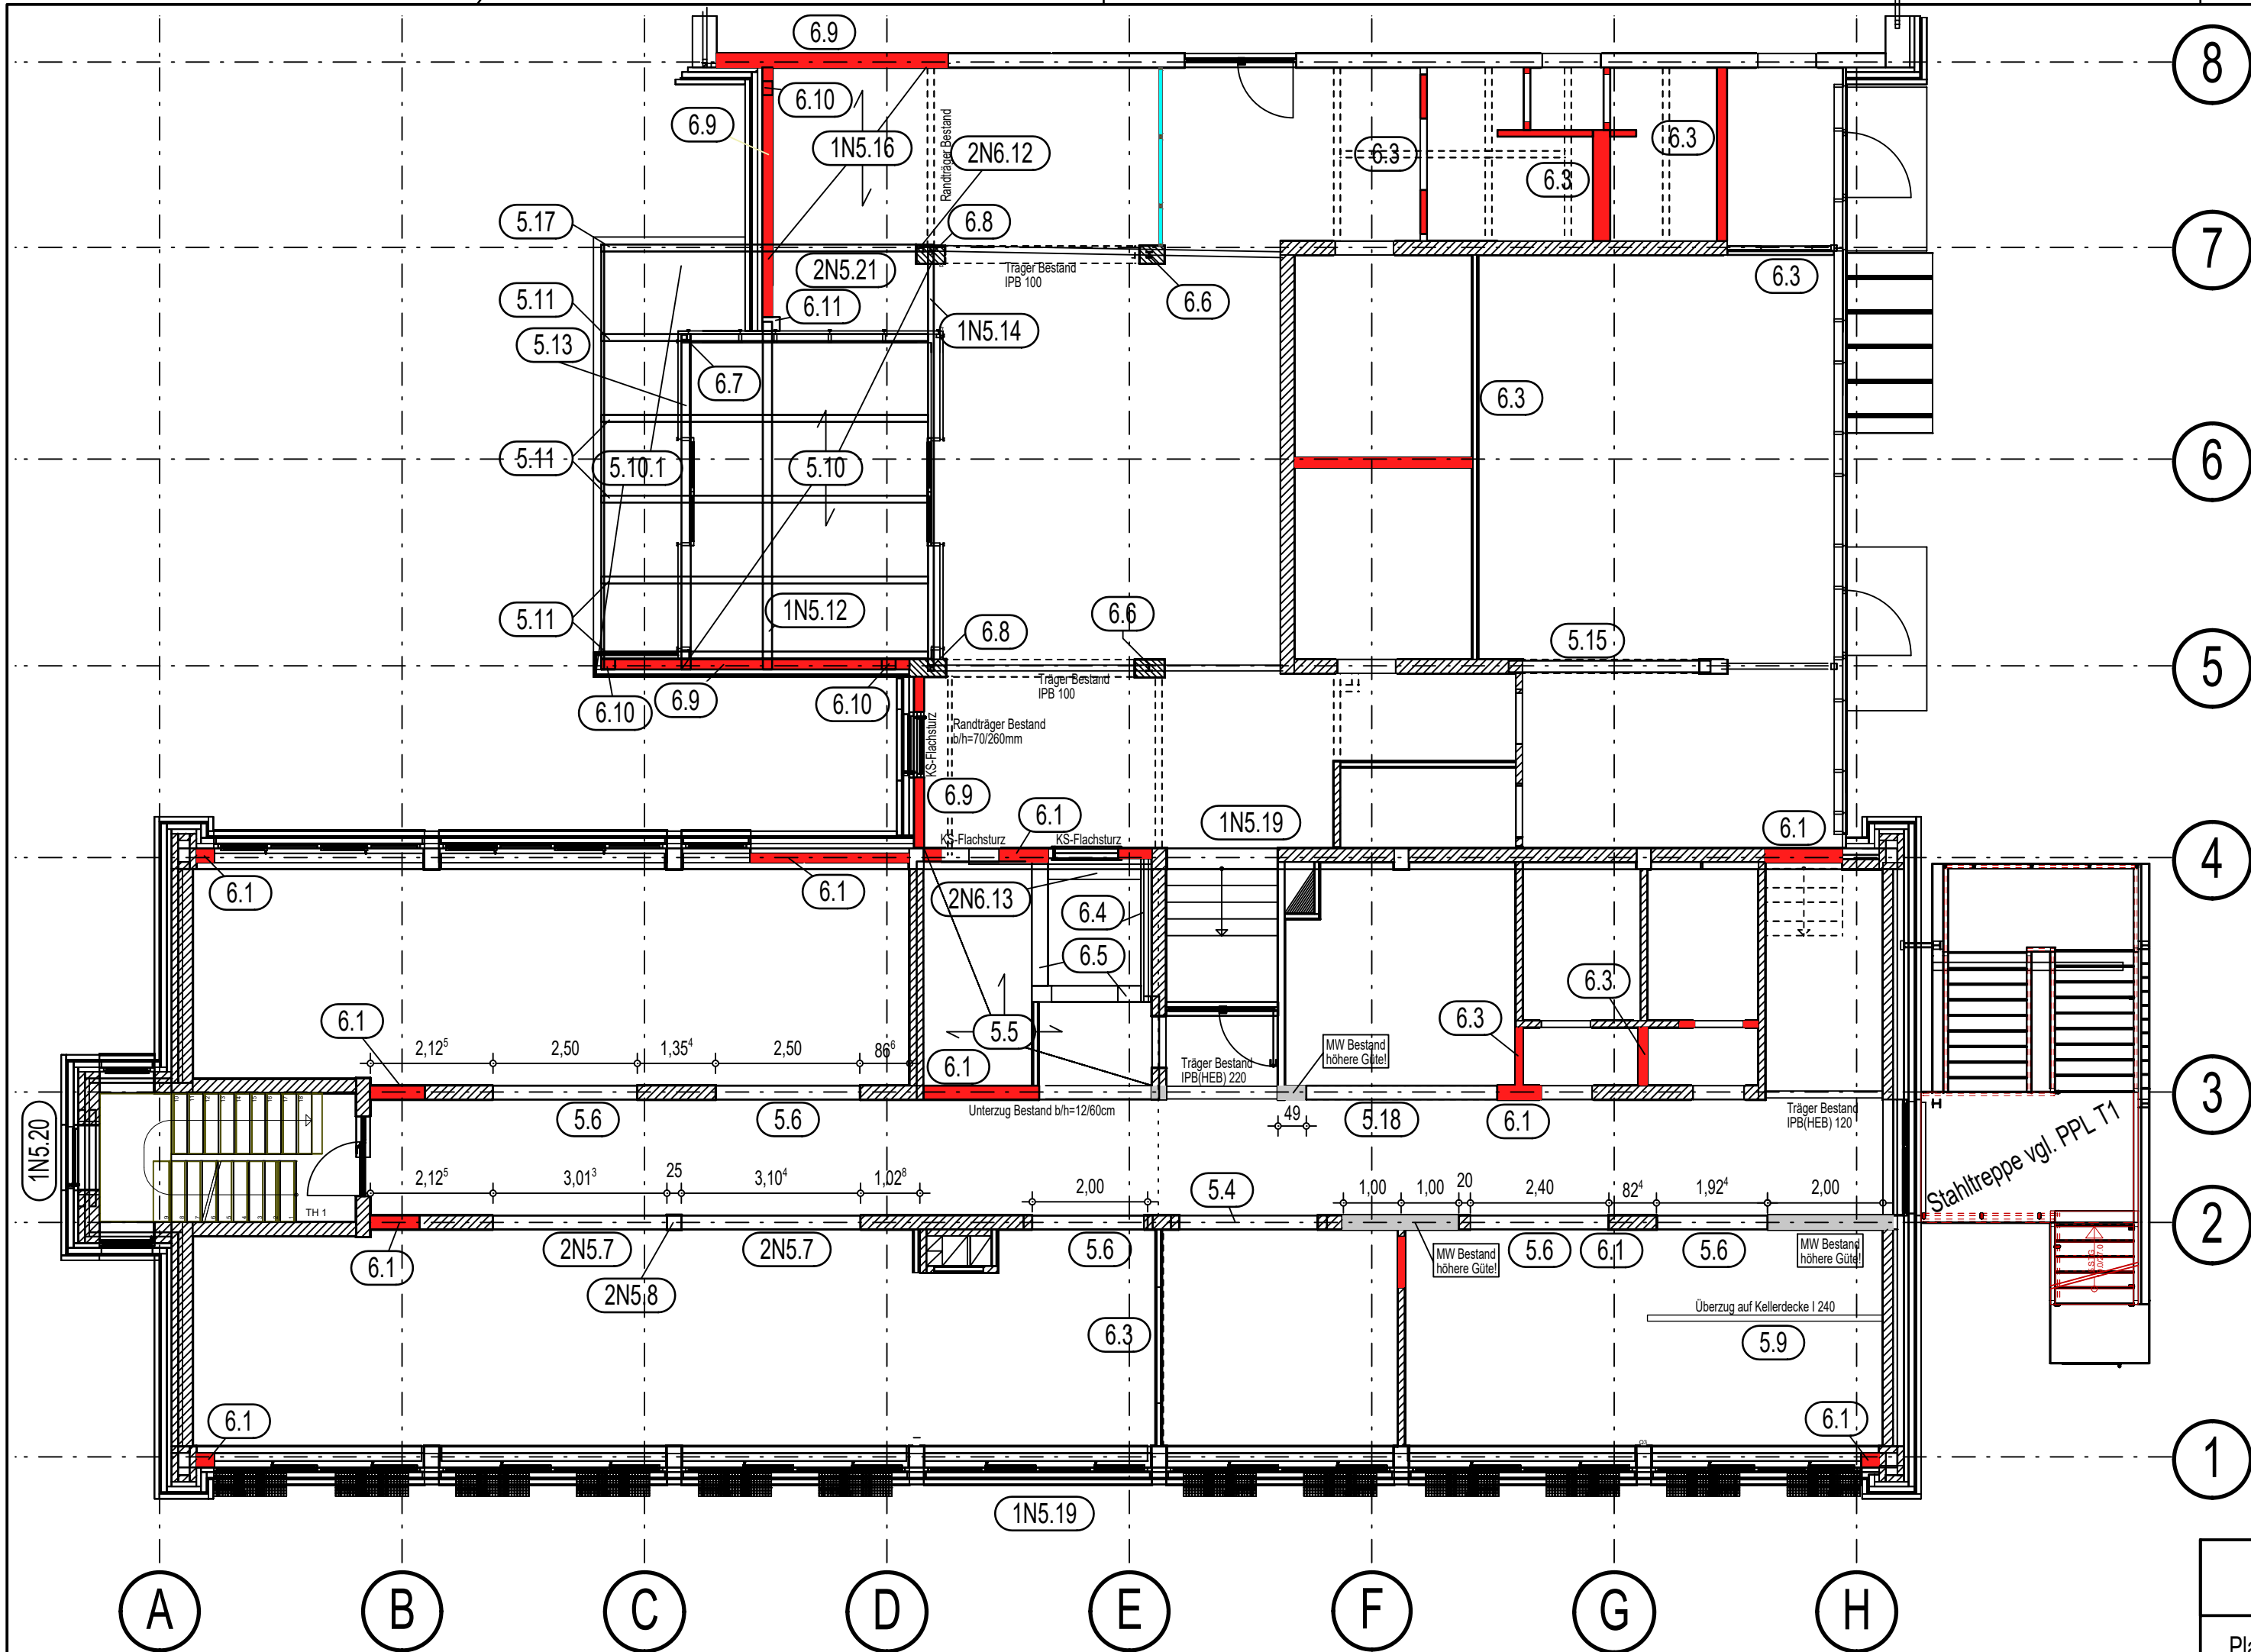

Vor Baubeginn der Umbauarbeiten ist der
Erhaltungszustand der vorhandenen Bauteile
zu überprüfen und außerdem zu kontrollieren,
ob die in den Standsicherheitsnachweisen
getroffenen Annahmen hinsichtlich der
vorhandenen Bauteile auch tatsächlich zutreffen.

Bei Abweichungen sind entsprechende
Nachweise zur Prüfung vorzulegen.

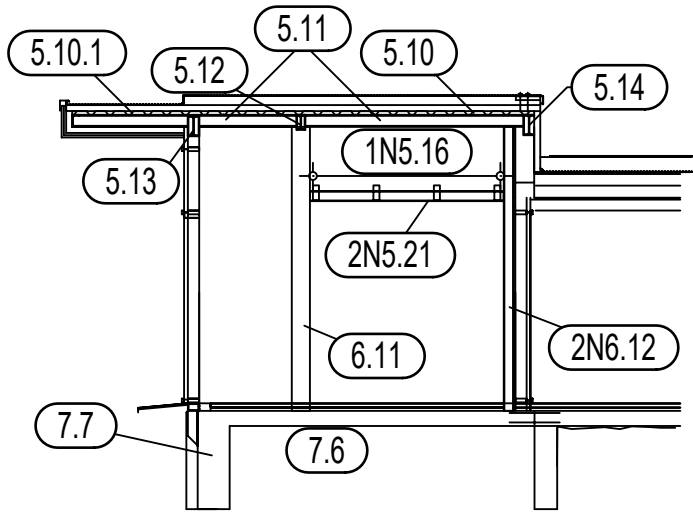

- | | | | | | |
|--------|---|--------|--|--------|--|
| 5.1 | entfällt! | 5.15 | Träger IPE 240 | 6.8 | Stütze HEB 100 (Bestand) |
| 5.2 | entfällt! | 1N5.16 | Deckenbalken b/h= 8/20cm; e=80cm; KVH NH C24 | 6.9 | Wand d= 17,5cm; KS- 12- 1,4 MGIIa |
| 5.3 | entfällt! | 5.17 | Träger HEB 160; S235JR | 6.10 | Aussteifungs-Stütze a/b= 17,5/24cm; C25/30 |
| 5.4 | Träger HEA 180; S235JR | 5.18 | Träger HEB 220; S235JR | 6.11 | Aussteifungs-Stütze a/b= 30/24cm; C25/30 |
| 5.5 | Decke h=18,0cm; C25/30 | 1N5.19 | Randbalken b/h= 36/60cm (Bestand) | 2N6.12 | Stütze HEA 140; S235JR |
| 5.6 | Türsturz HEA 220; S235JR | 1N5.20 | Winkel L120/120/10; S235 JR | 2N6.13 | Aufzugswand d= 17,5; KS- 12- 1,4 MGIIa |
| 2N5.7 | Türsturz HEA 200; S235JR | 2N5.21 | Träger IPE 140; S235JR | | |
| 2N5.8 | Stütze HEA 200; S235JR | 6.1 | Wand d= 24cm; KS- 12- 1,4 MGIIa | 7.6 | Bodenplatte h=20cm; C25/30 |
| 5.9 | Überzug auf der Kellerdecke I 240 (Bestand) | 6.2 | entfällt! | 7.7 | Streifenfundament b/h=40/60cm; C25/30 |
| 5.10 | Trapezblech nach Angaben Stahlbauer | 6.3 | leichte Trennwände | | |
| 5.11 | Träger IPE 160; S235JR | 6.4 | Aufzugswand d= 18cm; C25/30 | | |
| 1N5.12 | Träger HEA 200; S235JR | 6.5 | Aufzugswand d= 28cm; C25/30 | | |
| 5.13 | Träger IPE 200; S235JR | 6.6 | Stütze HEB 100 (Bestand) | | |
| 1N5.14 | Träger IPE 200; S235JR | 6.7 | Stütze QRo 90x90x5; S235JR | | |

Der Positionsplan erhebt keinen Anspruch auf Maßhaltigkeit! Die exakte Lage und Abmessung der einzelnen Bauteile sind den entsprechenden Ausführungsplänen zu entnehmen!

Planersteller:



Ingenieurbüro Post • Hansen • Hallenga • Tigges PartGmbH
Lüchtenburger Weg 12 - 14 26603 Aurich/Ostfriesland
www.phht-ing.de Tel. 04941/9297-0 info@phht-ing.de
Statik • Konstruktion • Bauphysik • SiGeKo • Gutachten

Projekt:

Sanierung der AOK in Cuxhaven
Brahmsstraße 24
27474 Cuxhaven

Bauherr:

AOK - Die Gesundheitskasse für Niedersachsen
Hildesheimer Straße 273
30519 Hannover

Index	Gez.:	Datum	Planersteller
C	C.T.	21.01.2025	M. Freese
D	C.T.	01.07.2025	
E	C.T.	13.09.2025	
F	C.T.	08.10.2025	Maßstab
G	C.T.	20.01.2026	
H	C.T.	20.01.2026	Erstellungsdatum
I	C.T.	06.03.2026	
J	S. Sch.	08.07.2026	

Planinhalt:

Erdgeschoss - Büroriegel und Foyer
Positionsplan

Plancode:

22122	-	- EG	- PPL	- 3	- J	-
Projektnummer	Gebäude	Geschoss	Plantyp	Plannummer	Index	Status

H/B = 445 / 590 (0.26m²)

09.11.2023

Allplan 2025