



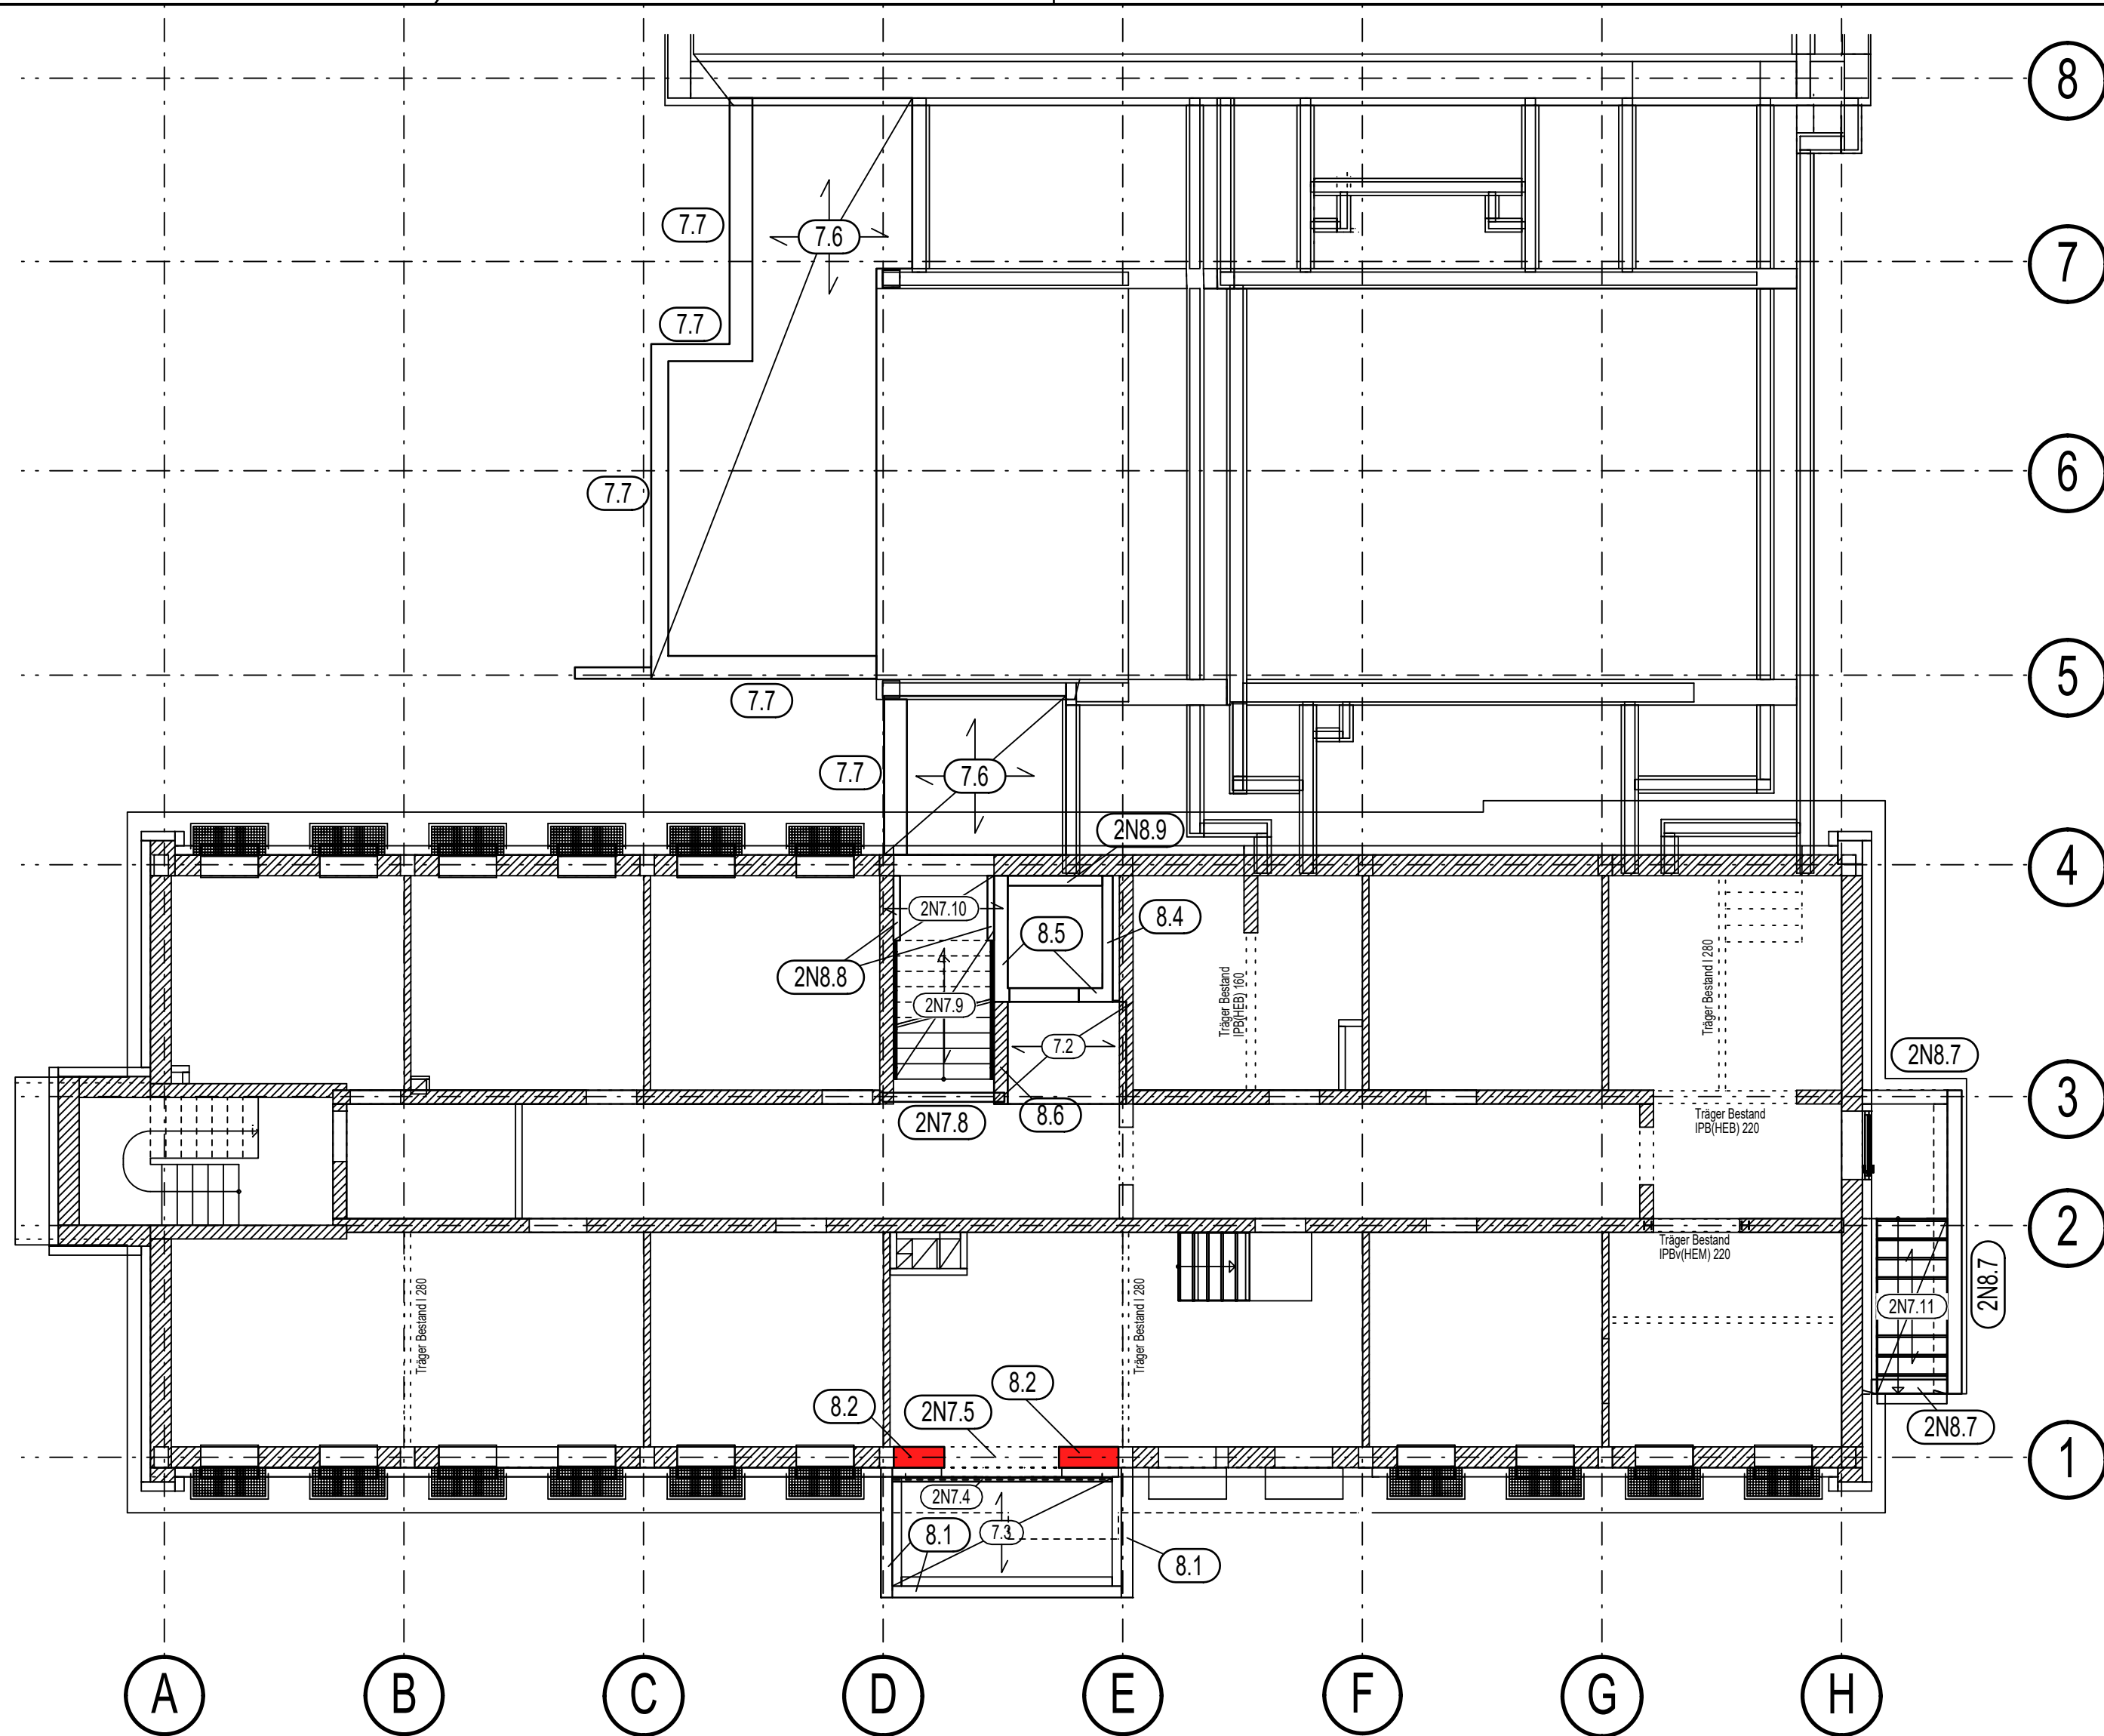

Vor Baubeginn der Umbauarbeiten ist der Erhaltungszustand der vorhandenen Bauteile zu überprüfen und außerdem zu kontrollieren, ob die in den Standsicherheitsnachweisen getroffenen Annahmen hinsichtlich der vorhandenen Bauteile auch tatsächlich zutreffen.

Bei Abweichungen sind entsprechende Nachweise zur Prüfung vorzulegen.

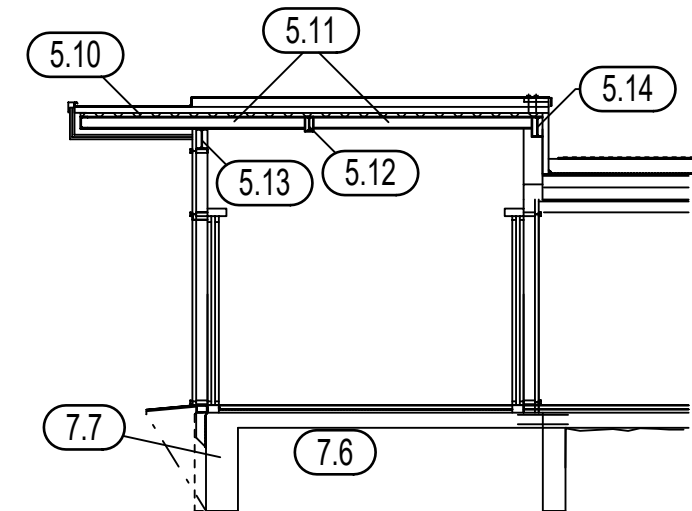

Der Positionsplan erhebt keinen Anspruch auf Maßhaltigkeit! Die exakte Lage und Abmessung der einzelnen Bauteile sind den entsprechenden Ausführungsplänen zu entnehmen!

Planersteller:



Ingenieurbüro Post • Hansen • Hallenga • Tigges PartGmbH  
Lüchtenburger Weg 12 - 14 26603 Aurich/Ostfriesland  
www.phht-ing.de Tel. 04941/9297-0 info@phht-ing.de  
Statik • Konstruktion • Bauphysik • SiGeKo • Gutachten

Projekt:

Sanierung der AOK in Cuxhaven  
Brahmstraße 24  
27474 Cuxhaven

Bauherr:

AOK - Die Gesundheitskasse für Niedersachsen  
Hildesheimer Straße 273  
30519 Hannover

Planinhalt:

Gründung Foyer / KG Büroriegel  
Positionsplan

Plancode:

|               |         |          |         |            |       |        |
|---------------|---------|----------|---------|------------|-------|--------|
| 22122         | -       | - KG     | - PPL   | - 4        | - E   | -      |
| Projektnummer | Gebäude | Geschoss | Plantyp | Plannummer | Index | Status |

| Index | Gez.:   | Datum      | Planersteller    |
|-------|---------|------------|------------------|
| A     | C.T.    | 21.01.2025 | M. Freese        |
| B     | C.T.    | 01.07.2025 |                  |
| C     | C.T.    | 23.09.2025 |                  |
| D     | C.T.    | 06.03.2026 | Maßstab          |
| E     | S. Sch. | 08.07.2026 |                  |
|       |         |            | Erstellungsdatum |
|       |         |            | 09.11.2023       |

H/B = 445 / 590 (0.26m²)

Allplan 2023