



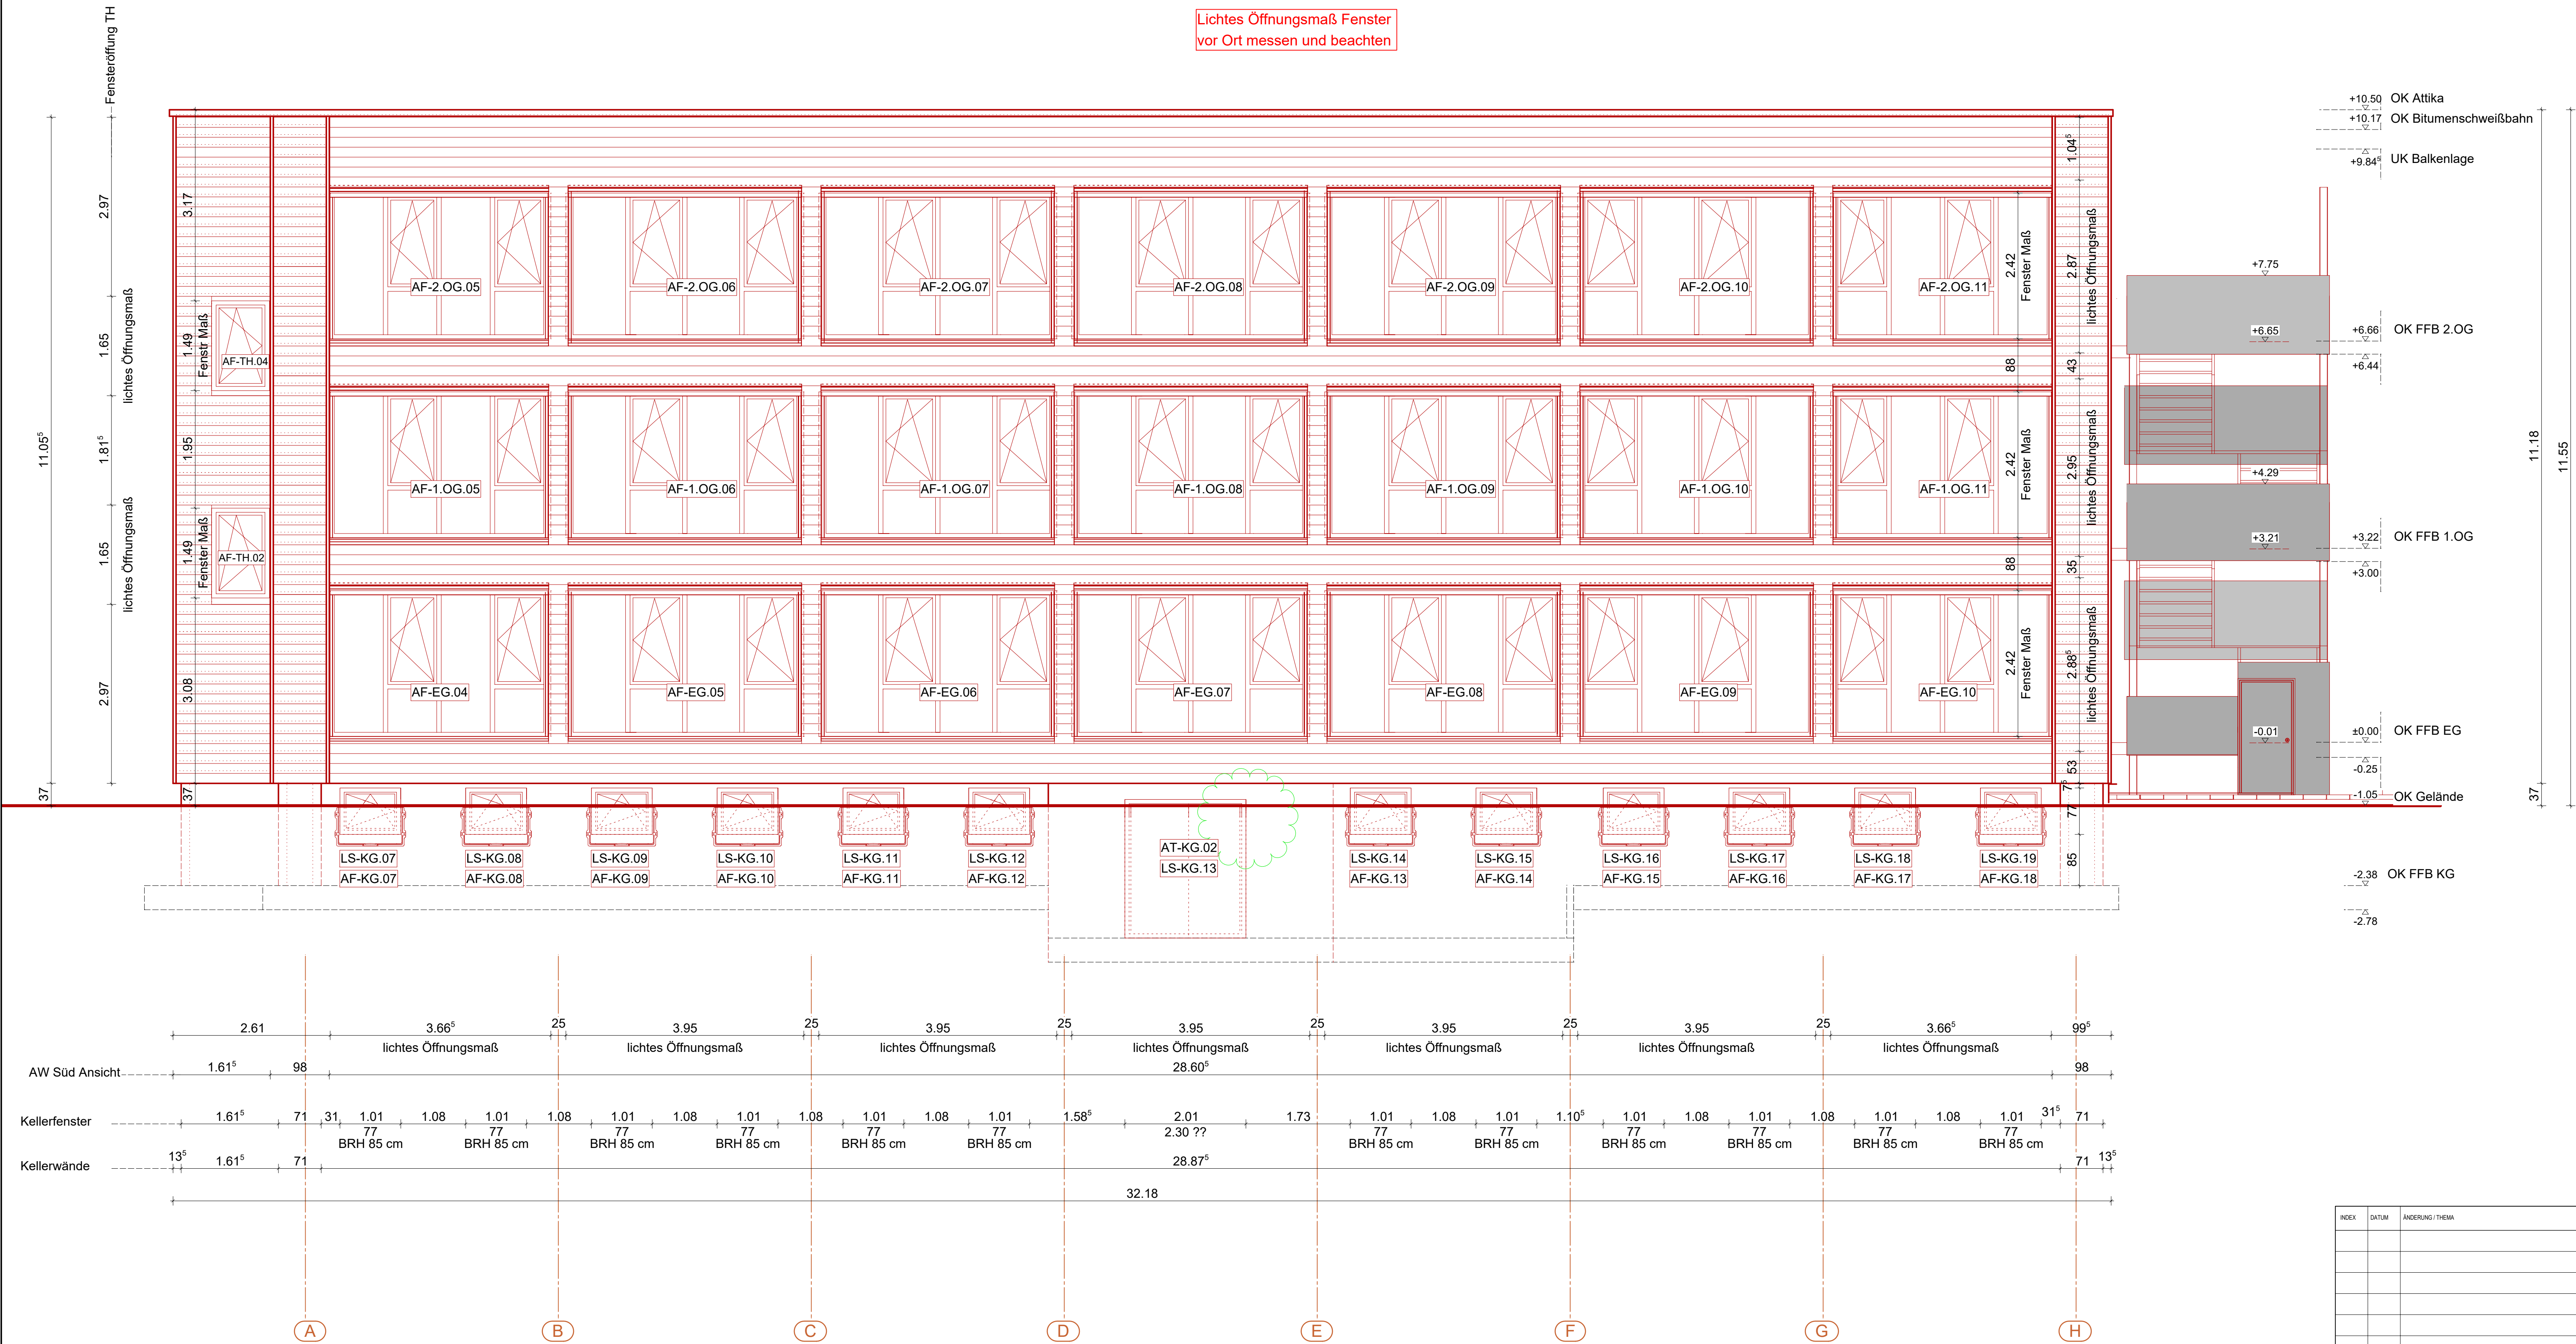

ANSICHT SÜD TEIL 1 M 1:50

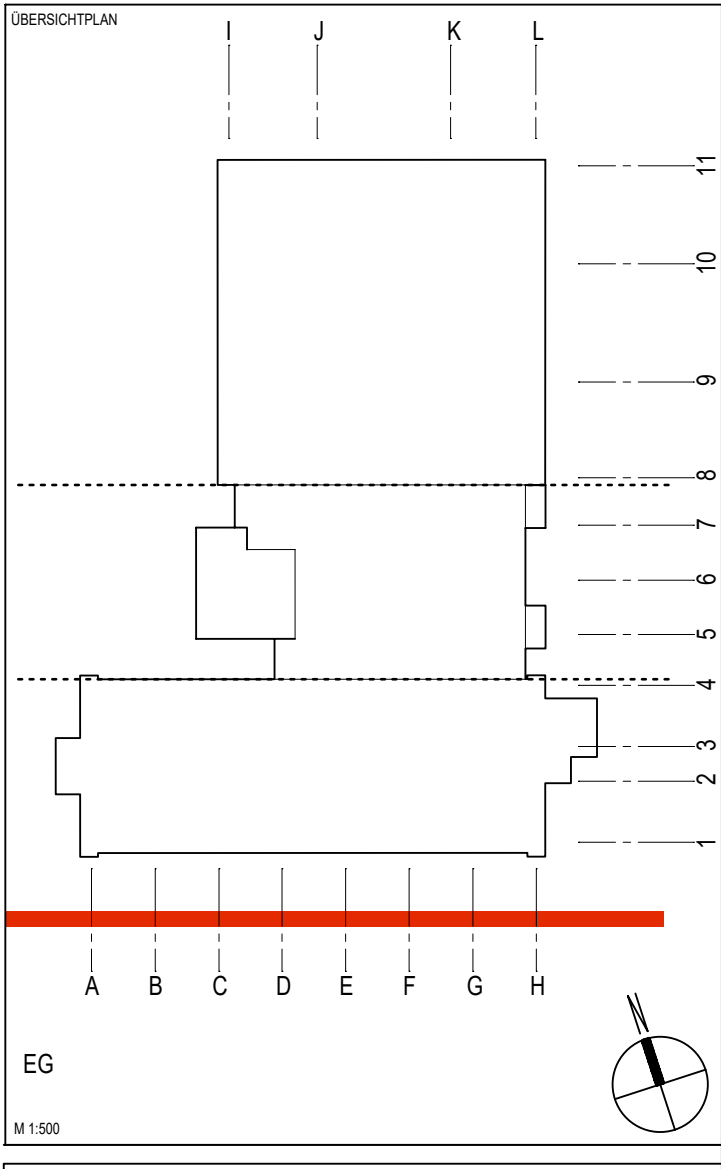

BEMERKUNGEN
Die Architekturentwürfe gelten nur in Verbindung mit den derzeit aktuellen Fachplanungen (Statik, HLK, ELT, Licht usw.). Unstimmigkeiten sind dem Architekten unverzüglich mitzuteilen. Maßstabänderungen sind sofort mit dem Architekten/der Bauleitung zu klären. Bei der Bauausführung sind die Planungen der Fachingenieure sowie die Angaben der Sonderfachleute zu beachten.
Ausführungs- und Detailzeichnungen von Firmen gelten nur mit Genehmigungsvormerk des Architekten. Die Koordinationspflicht des Unternehmens bleibt unberührt. Konstruktions- und fertigungstechnische Bedenken sind dem Architekten und der Bauleitung rechtzeitig mitzuteilen.
Höhenbezug:
Der Nullpunkt (±0,00 m) bezieht sich auf OKFF vom Erdgeschoss des 3-geschossigen Bürogebäudes.
Raumstempel
Raumnummer
Bezeichnung
Raumfläche in m²
lichte Raumhöhe in m
AT- Außentür je nach Geschoss
AF- Außentür je nach Geschoss
LS- Lichtscharte Kellergeschoss
IT- Innentür je nach Geschoss

DIE INHALTE DIESES PLANS FALLEN UNTER DIE VERSCHWIEGENHEITSPFLICHT!

PROJEKT: **Umbau und Sanierung Servicezentrum Cuxhaven**

BAUHERRE: **AOK - Die Gesundheitskasse für Niedersachsen**

ARCHITEKTUR: **ARCHITECTENSTUDIO martin menzel**

STATIK: **Ingenieurbüro Post, Hansen, Hallenga, Tigges PartGmbH**

HLK - ELT: **PBA-Planungsgesellschaft Haustechnik mbH**

BRANDSCHUTZ: **IB Ketterkat Ingenieurbüro für Brandschutz**

Wärmeschutz: **DEKRA**

BESEDLUNGSPLAN: **AOK Niedersachsen**

PHASE: **AUSFÜHRUNGSPLANUNG**

PLANINHALT: **ANSICHTEN TEIL 1(BÜRO)**

TEIL: **SÜD ANSICHT**

MAßSTAB	ERSTELLUNGSDATUM	GEZEICHNET	PROJEKTLÜTUNG
1:50	12.01.2026	HMo	SBu

PROJEKT NR.	ZEICHNUNGS NR.	INDEX
22723	A.2.01.01 - Ansicht Süd	A

© martin menzel Planungsgruppe GmbH 2026