


SNITT A-A, ACHSE 6-7, FOYER M1:50

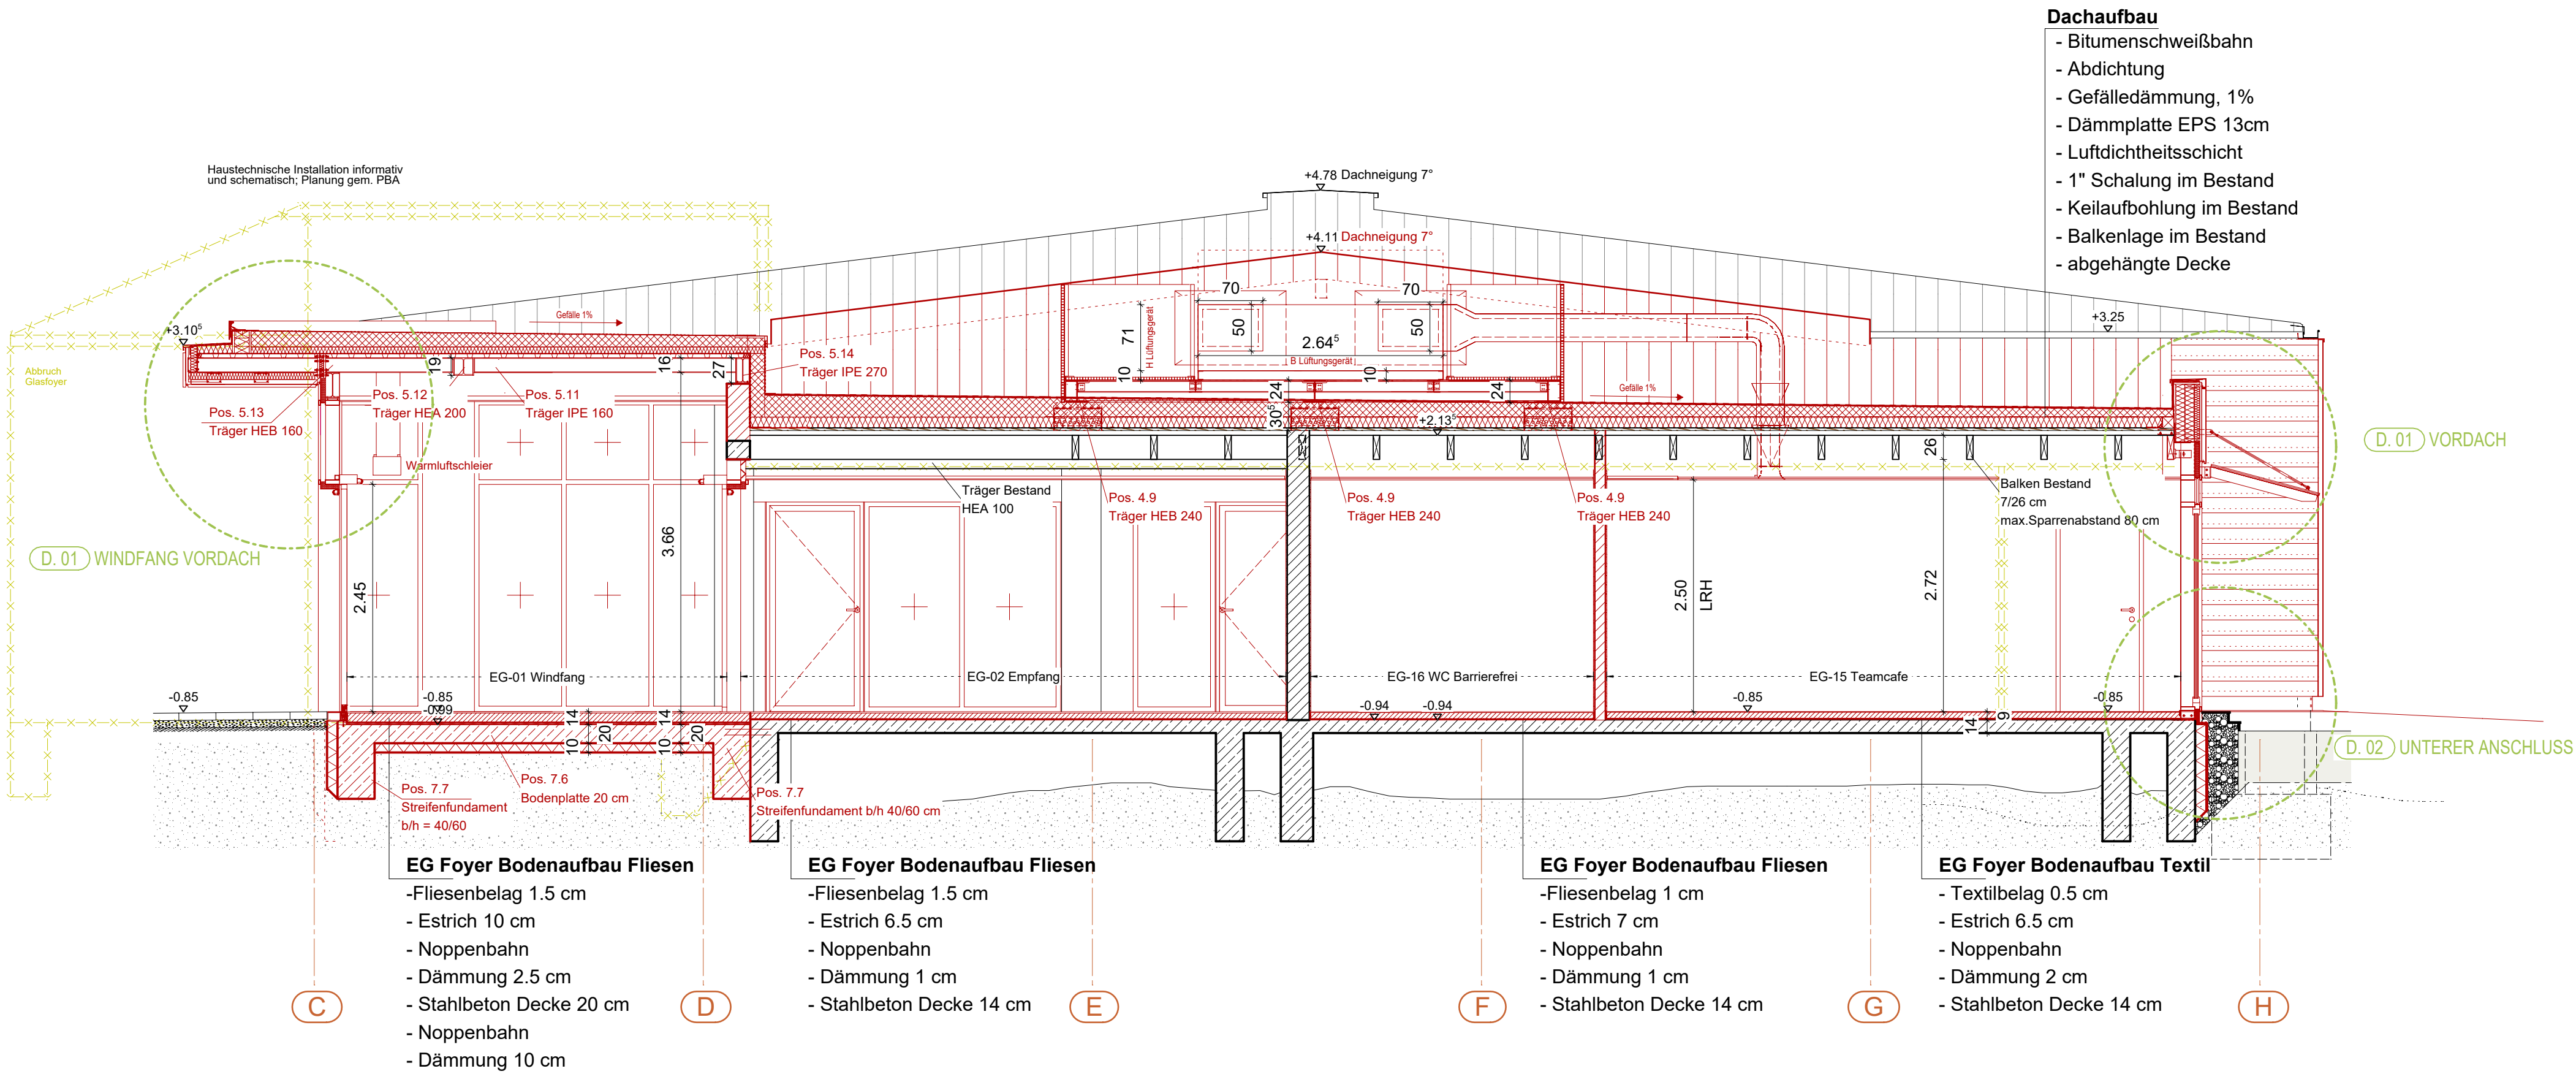

H/B = 594 / 841 (0.50m²)

Allplan 2025



- Dachaufbau**
- Bitumenschweißbahn
 - Abdichtung
 - Gefälledämmung, 1%
 - Dämmplatte EPS 13cm
 - Luftdichtheitsschicht
 - 1" Schalung im Bestand
 - Keilaufbohlung im Bestand
 - Balkenlage im Bestand
 - abgehängte Decke

BEMERKUNGEN
Die Architektenpläne gelten nur in Verbindung mit den derzeit aktuellen Fachplanungen (Statik, HLK, ELT, Licht usw.). Unstimmigkeiten sind dem Architekten unverzüglich mitzuteilen. Maßunstimmigkeiten sind sofort mit dem Architekten/ der Bauleitung zu klären. Bei der Bauausführung sind die Planungen der Fachingenieure sowie die Angaben der Sonderfachleute zu beachten.
Ausführungs- und Detailzeichnungen von Firmen gelten nur mit Genehmigungsvermerk des Architekten. Die Koordinationspflicht des Unternehmers bleibt unberührt. Konstruktions- und fertigungstechnische Bedenken sind dem Architekten und der Bauleitung rechtzeitig mitzuteilen.

Höhenbezug:
Der Nullpunkt (±0,00 m) bezieht sich auf OKFF vom Erdgeschoss des 3-geschossigen Bürogebäudes.

Raumstempel
Raumnummer
Bezeichnung
Raumfläche in m²
lichte Raumhöhe in m

LEGENDE OBERFLÄCHEN

Wandaufbauten

WA - A1 Rauf-Tap, RAL 9010 *
WA - A2 Glasfaser-Tap **
WA - A3 WF, Th, Q3 **
WA - A4 Rauf-Tap
WA - A5 Fliesenspiegel 10/10 h=60 cm ü. Arbeitsplatte
WA - A6 GK, R'w >47db, versp., Aufbau bis UKRD
WA - A7 GK, R'w > 52 dB, versp., Aufbau bis UKRD
WA - A8 Trennwände, Türen, h = 0,15 m - 2,0 m
WA - A9 Glas
In.ST Q3, gestrichen, RAL 9010 matt, Latexfarbe

* Raufasertapete Körnung mittel
Beschichtung Dispersionsfarbe, Reinweiß RAL 9010
Waschbeständig DIN 18366

** Glasfasertapete mittlere Struktur
Beschichtung Latexfarbe, Reinweiß RAL 9010 seidenmatt

*** Wandfliesen küroch: Wandfliesen
Material: Markenkeramik weiß, 20x25 matt
Oberhalb der Fliesen Spachtelung Q3
Latexfarbanstrich, Reinweiß RAL 9010 seidenmatt

Bodenaufbauten

Schwimmender Estrich DIN 18353 und DIN 4109
inkl. Zst., Trocknungsbeschl., garant. Verlegereife für alle Beläge

BA - B1 Teppichb., Fabromont Symphonie, Farbe 753
inkl. Teppichleiste
BA - B2 Fliesen, 60 x 60
BA - B3 Fliesen, grau, R 10 *
BA - B4 Linoleumbelag DLW marmorette oder glw.
BA - B5 Designbelag Hanningfield Oak FS7W6190
BA - B6 Verbundestrich

* Bodenfliesen Markenkeramik 15/15 matt, grau
Rutschfestigkeitsklasse R 10 nach DIN 51130
Fliesenabriebsklasse 3

Unterdecken

UD - A1 Betondecke gespachtelt, ggf. Rauh. tapeziert
UD - A2 Parallelbandraster Mineral-Akustikplatte 35mm
UD - A3 Rasterdecke Mineral-Akustikplatte 35mm
UD - A4 Rasterdecke Mineral-Akustikplatte 15mm
UD - A5 Lochplattenraster Quadratlochung
UD - A6 Kreuzbandraster Mineral-Akustikplatte 35mm
UD - A7 Gipskartondecke, 12,5mm
UD - A8 fb, Gipskartondecke, GKF 2x20mm
UD - A9 fb, Rasterdecke Mineral-Akustikplatte 35mm

WAND 1
DECKE
BODEN
WAND 2
WAND 3
WAND 4

BRANDSCHUTZ

NA Notausgang
E 90 feuerbeständiger Abschluss
in feuerbeständiger Wand
T 30-RS feuerhemmender, rauchdichter und
selbstschließender Abschluss
T 30 feuerhemmender, dicht- und
selbstschließender Abschluss
● Tür nicht abschließbar

TGA

Steigleitungen Heizung
(mit Brandabschottungen in der Geschosdecke)
HKV Heizkreisverteiler Fußbodenheizung

Wanddurchbruch
Wandkernbohrung
Deckendurchbruch
Deckenkernbohrung

Abkürzungen:
DD = Deckendurchbruch
DKB = Kernbohrung Decke
WD = Wänddurchbruch
WKB = Kernbohrung Wand
UK = Unterkante
OK = Oberkante
RD = Rohdecke
RFB = Rohfußboden
RA = Rohrachse
In.ST Innenstütze

DIE INHALTE DIESER PLANS FALLEN UNTER DIE VERSCHWIEGENHEITSPFLICHT !

PROJEKT

**Umbau und Sanierung
Servicezentrum Cuxhaven**

Brattestraße 24, 27474 Cuxhaven

BAUHERR

**AOK - Die Gesundheitskasse
für Niedersachsen**

Hilkeheimer Straße 273, 30519 Hannover

ARCHITEKTUR

**ARCHITEKTENSTERN
martin menzel**
PLANUNGSGRUPPE

Auf dem Leih 4, 27356 Rotenburg T. 04261-94470

STATIK

**Ingenieurbüro Post, Hansen,
Hallenga, Tigges PartGmbH**

Lichtenburger Weg 10-14, 29803 Aurich T. 04261-94470

HLK - ELT

**PBA-Planungsgesellschaft
Haustechnik mbH**

Strassenstraße 29, 22759 Hamburg T. 040 - 48 06 12 0

BRANDSCHUTZ

**IB Ketterkat Ingenieurbüro
für Brandschutz**

Moerstraße 5, 28671 Papenburg T. 04961/9 85 70 80
Wärmschutz FREIGABE

DEKRA

Moerstraße 5, 28671 Papenburg T. 04961/9 85 70 80

BESIEDLUNGSPLAN

AOK Niedersachsen

Hilkeheimer Straße 273, 30519 Hannover T. +49 (0)511 / 87 01 - 15139

PHASE

AUSFÜHRUNGSPLANUNG

PLANINHALT

SNITT A-A, ACHSE 6-7

TEL.

FOYER

MASSSTAB

1:50

ERSTSTELLUNGSDATUM

16.04.2026

GEZEICHNET

HMo

PROJEKTLEITUNG

SBu

PROJEKT NR.

22723


ZEICHNUNGS NR.

A.3.01.01 - Schnitt A-A

INDEX

A

© martin menzel Planungsgruppe GmbH 2025

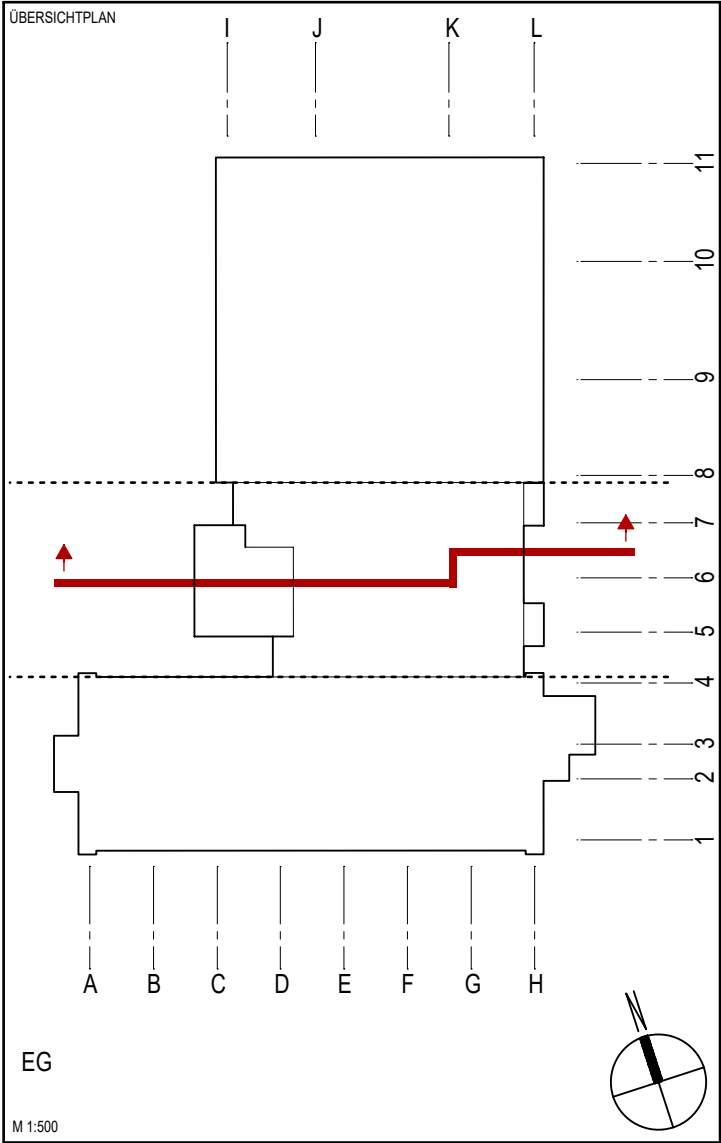

LEGENDE

BRANDSCHUTZ

NA Notausgang
E 90 feuerbeständiger Abschluss
in feuerbeständiger Wand
T 30-RS feuerhemmender, rauchdichter und
selbstschließender Abschluss
T 30 feuerhemmender, dicht- und
selbstschließender Abschluss
● Tür nicht abschließbar

TGA

Steigleitungen Heizung
(mit Brandabschottungen in der Geschosdecke)
HKV Heizkreisverteiler Fußbodenheizung

Wanddurchbruch
Wandkernbohrung
Deckendurchbruch
Deckenkernbohrung

Abkürzungen:
DD = Deckendurchbruch
DKB = Kernbohrung Decke
WD = Wänddurchbruch
WKB = Kernbohrung Wand
UK = Unterkante
OK = Oberkante
RD = Rohdecke
RFB = Rohfußboden
RA = Rohrachse
In.ST Innenstütze

DIE INHALTE DIESER PLANS FALLEN UNTER DIE VERSCHWIEGENHEITSPFLICHT !

PROJEKT

**Umbau und Sanierung
Servicezentrum Cuxhaven**

Brattestraße 24, 27474 Cuxhaven

BAUHERR

**AOK - Die Gesundheitskasse
für Niedersachsen**

Hilkeheimer Straße 273, 30519 Hannover

ARCHITEKTUR

**ARCHITEKTENSTERN
martin menzel**
PLANUNGSGRUPPE

Auf dem Leih 4, 27356 Rotenburg T. 04261-94470

STATIK

**Ingenieurbüro Post, Hansen,
Hallenga, Tigges PartGmbH**

Lichtenburger Weg 10-14, 29803 Aurich T. 04261-94470

HLK - ELT

**PBA-Planungsgesellschaft
Haustechnik mbH**

Strassenstraße 29, 22759 Hamburg T. 040 - 48 06 12 0

BRANDSCHUTZ

**IB Ketterkat Ingenieurbüro
für Brandschutz**

Moerstraße 5, 28671 Papenburg T. 04961/9 85 70 80
Wärmschutz FREIGABE

DEKRA

Moerstraße 5, 28671 Papenburg T. 04961/9 85 70 80

BESIEDLUNGSPLAN

AOK Niedersachsen

Hilkeheimer Straße 273, 30519 Hannover T. +49 (0)511 / 87 01 - 15139

PHASE

AUSFÜHRUNGSPLANUNG

PLANINHALT

SNITT A-A, ACHSE 6-7

TEL.

FOYER

MASSSTAB

1:50

ERSTSTELLUNGSDATUM

16.04.2026

GEZEICHNET

HMo

PROJEKTLEITUNG

SBu

PROJEKT NR.

22723

ZEICHNUNGS NR.

A.3.01.01 - Schnitt A-A

INDEX

A

© martin menzel Planungsgruppe GmbH 2025