


SCHNITT B-B, ACHSE D-E, BÜRORIEGEL M1:50

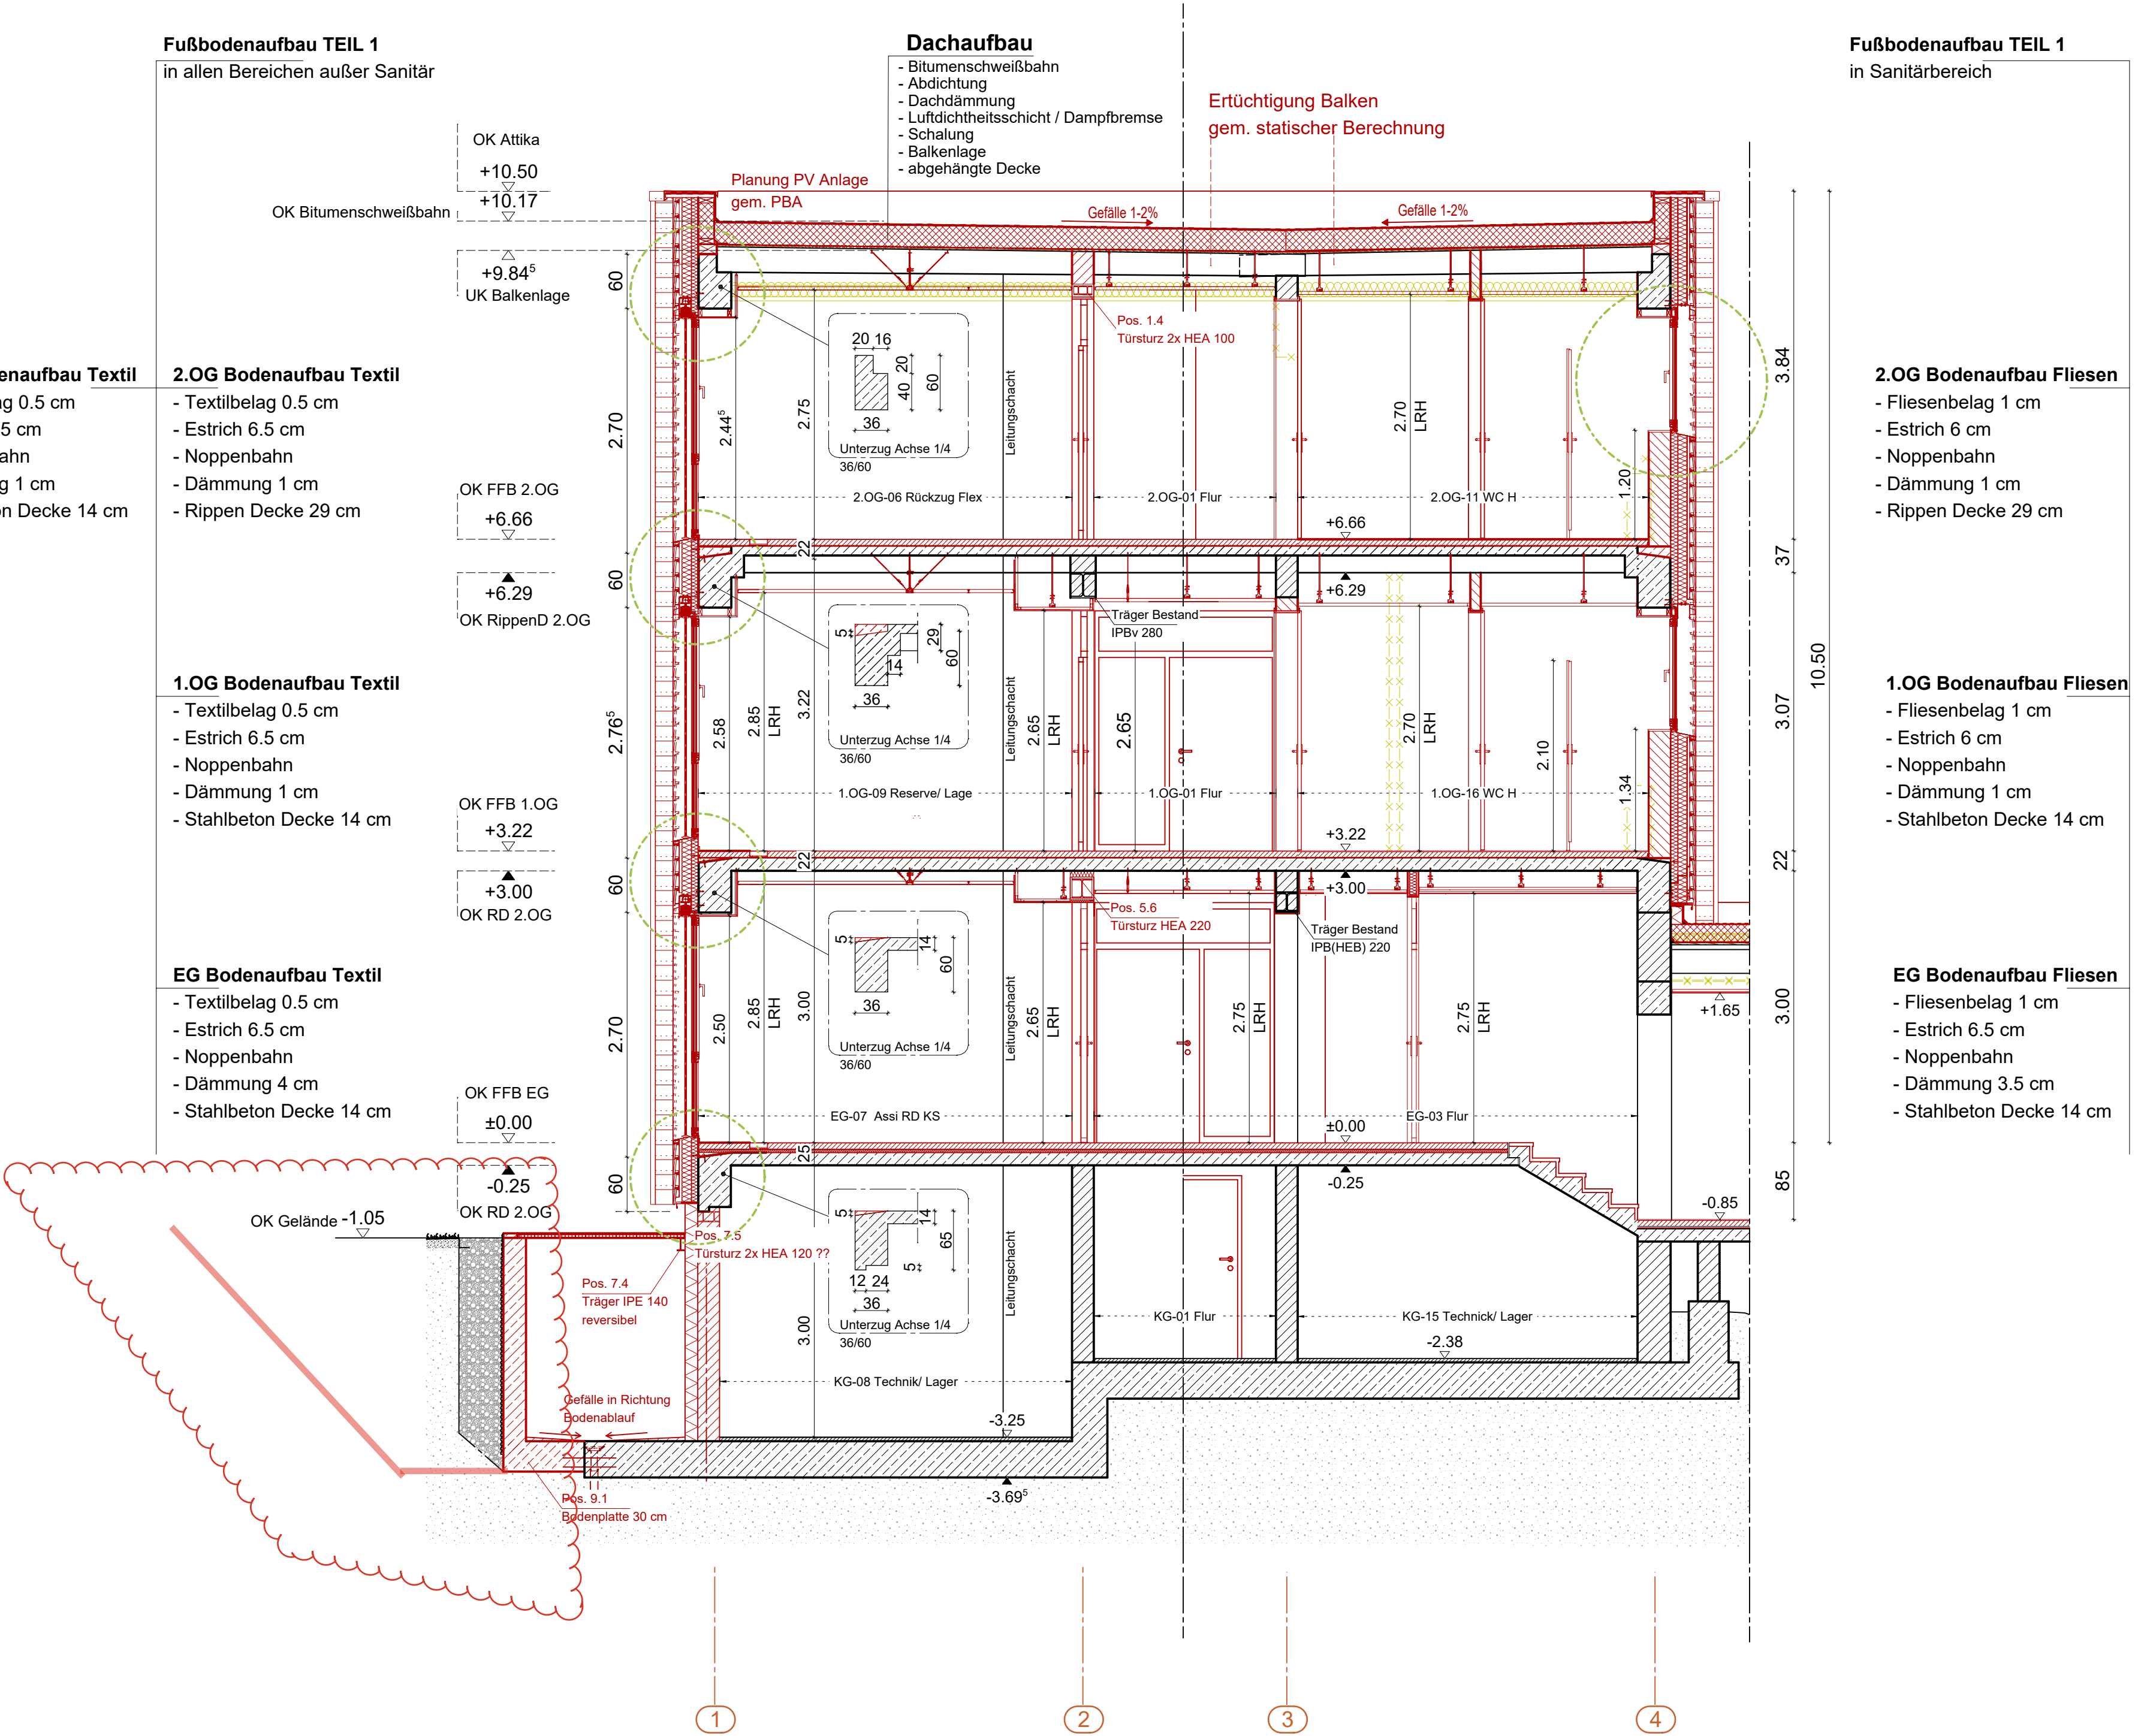

BEMERKUNGEN
Die Architektenpläne gelten nur in Verbindung mit den derzeit aktuellen Fachplanungen (Statik, HLK, ELT, Licht usw.). Unstimmigkeiten sind dem Architekten unverzüglich mitzuteilen. Maßstimmigkeiten sind sofort mit dem Architekten der Bauleitung zu klären. Bei der Bauausführung sind die Planungen der Fachingenieure sowie die Angaben der Sonderfachleute zu beachten.
Ausführungs- und Detailzeichnungen von Firmen gelten nur mit Genehmigungsvermerk des Architekten. Die Koordinationspflicht des Unternehmers bleibt unberührt. Konstruktions- und fertigungstechnische Bedenken sind dem Architekten und der Bauleitung rechtzeitig mitzuteilen.

Höhenbezug:
Der Nullpunkt (±0,00 m) bezieht sich auf OKFF vom Erdgeschoss des 3-geschossigen Bürogebäudes.

Raumstempel
Raumnummer
Bezeichnung
Raumfläche in m²
lichte Raumhöhe in m

LEGENDE OBERFLÄCHEN

Wandaufbauten
WA - A1 Rauf-Tap, RAL 9010 *
WA - A2 Glasfaser-Tap **
WA - A3 WF, Th, Q3 **
WA - A4 Rauf-Tap
WA - A5 Fliesenspiegel 10/10 h=60 cm ü. Arbeitsplatte
WA - A6 GK, R'w >47db, versp., Aufbau bis UKRD
WA - A7 GK, R'w >52 dB, versp., Aufbau bis UKRD
WA - A8 Trennwände, Türen, h = 0,15 m - 2,0 m
WA - A9 Glas
In.ST Q3, gestrichen, RAL 9010 matt, Latexfarbe

* Raufasertapete Körnung mittel
Beschichtung Dispersionsfarbe, Reinweiß RAL 9010
Waschbeständig DIN 18366

** Glasfasertapete mittlere Struktur
Beschichtung Latexfarbe, Reinweiß RAL 9010 seidenmatt

*** Wandfliesen lüch: Wandfliesen
Material: Markenderamik weiß, 20x25 matt
Oberhalb der Fliesen Spachtelung Q3
Latexfarbenstrich, Reinweiß RAL 9010 seidenmatt

Bodenaufbauten
Schwimmender Estrich DIN 18353 und DIN 4109
inkl. Zst., Trocknungsbeschl., garant. Verlegereife für alle Beläge
BA - B1 Teppichb., Fabromont Symphonie, Farbe 753
inkl. Teppichleiste
BA - B2 Fliesen, 60 x 60
BA - B3 Fliesen, grau, R 10 *
BA - B4 Linoleumbelag DLW marmorette oder glw.
BA - B5 Designbelag Hanningfield Oak FS7W6190
BA - B6 Verbundstrich

* Bodenfliesen Markenderamik, 15/15 matt, grau
Rutschfestigkeitsklasse R 10 nach DIN 51130
Fliesenabtriebsklasse 3

Unterdecken
UD - A1 Betondecke gespachtelt, ggf. Rauh. tapeziert
UD - A2 Parallelbandraster Mineral-Akustikplatte 35mm
UD - A3 Rasterdecke Mineral-Akustikplatte 35mm
UD - A4 Rasterdecke Mineral-Akustikplatte 15mm
UD - A5 Lochplattenraster Quadratlochung
UD - A6 Kreuzbandraster Mineral-Akustikplatte 35mm
UD - A7 Gipskartondecke, 12,5mm
UD - A8 fb, Gipskartondecke, GKF 2x20mm
UD - A9 fb, Rasterdecke Mineral-Akustikplatte 35mm

Legende
AT- Außentür je nach Geschoss
AF- Außenfenster je nach Geschoss
LS- Lichtschacht Kellergeschoss
IT- Innentür je nach Geschoss

BRANDSCHUTZ
NA Notausgang
E 90 feuerbeständiger Abschluss in feuerbeständiger Wand
T 30-RS feuerhemmender, rauchdichter und selbstschließender Abschluss
T 30 feuerhemmender, dicht- und selbstschließender Abschluss
Tür nicht abschließbar

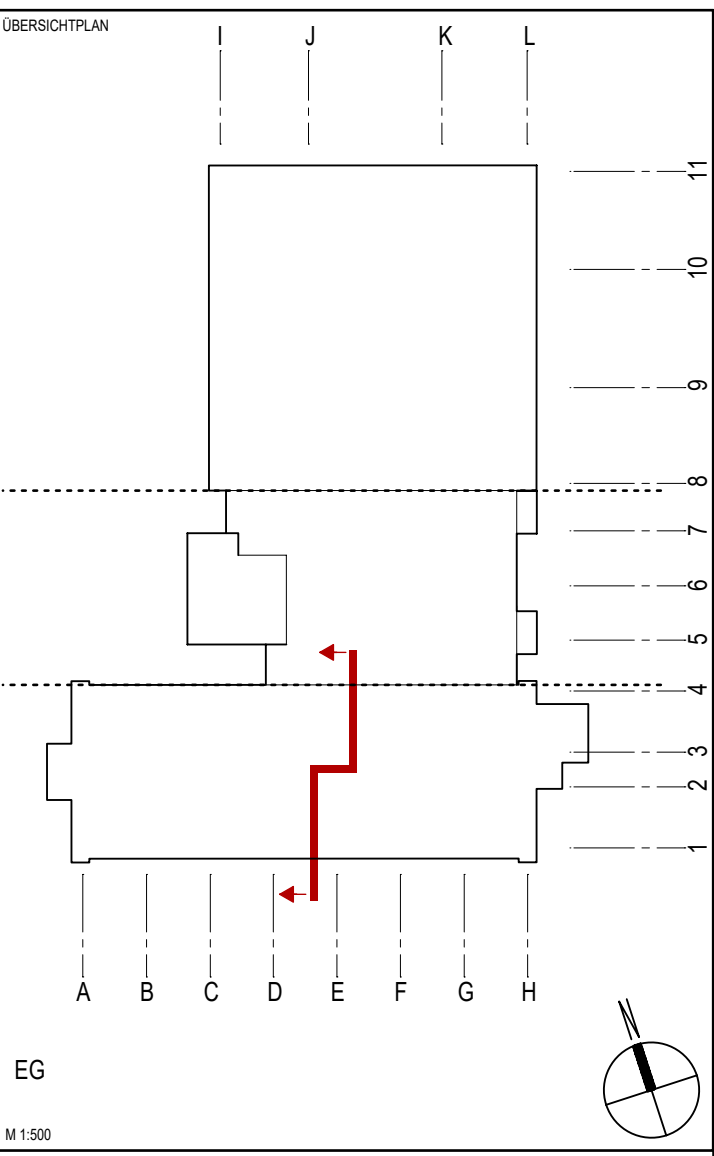

BRANDSCHUTZ
NA Notausgang
E 90 feuerbeständiger Abschluss in feuerbeständiger Wand
T 30-RS feuerhemmender, rauchdichter und selbstschließender Abschluss
T 30 feuerhemmender, dicht- und selbstschließender Abschluss
Tür nicht abschließbar

