


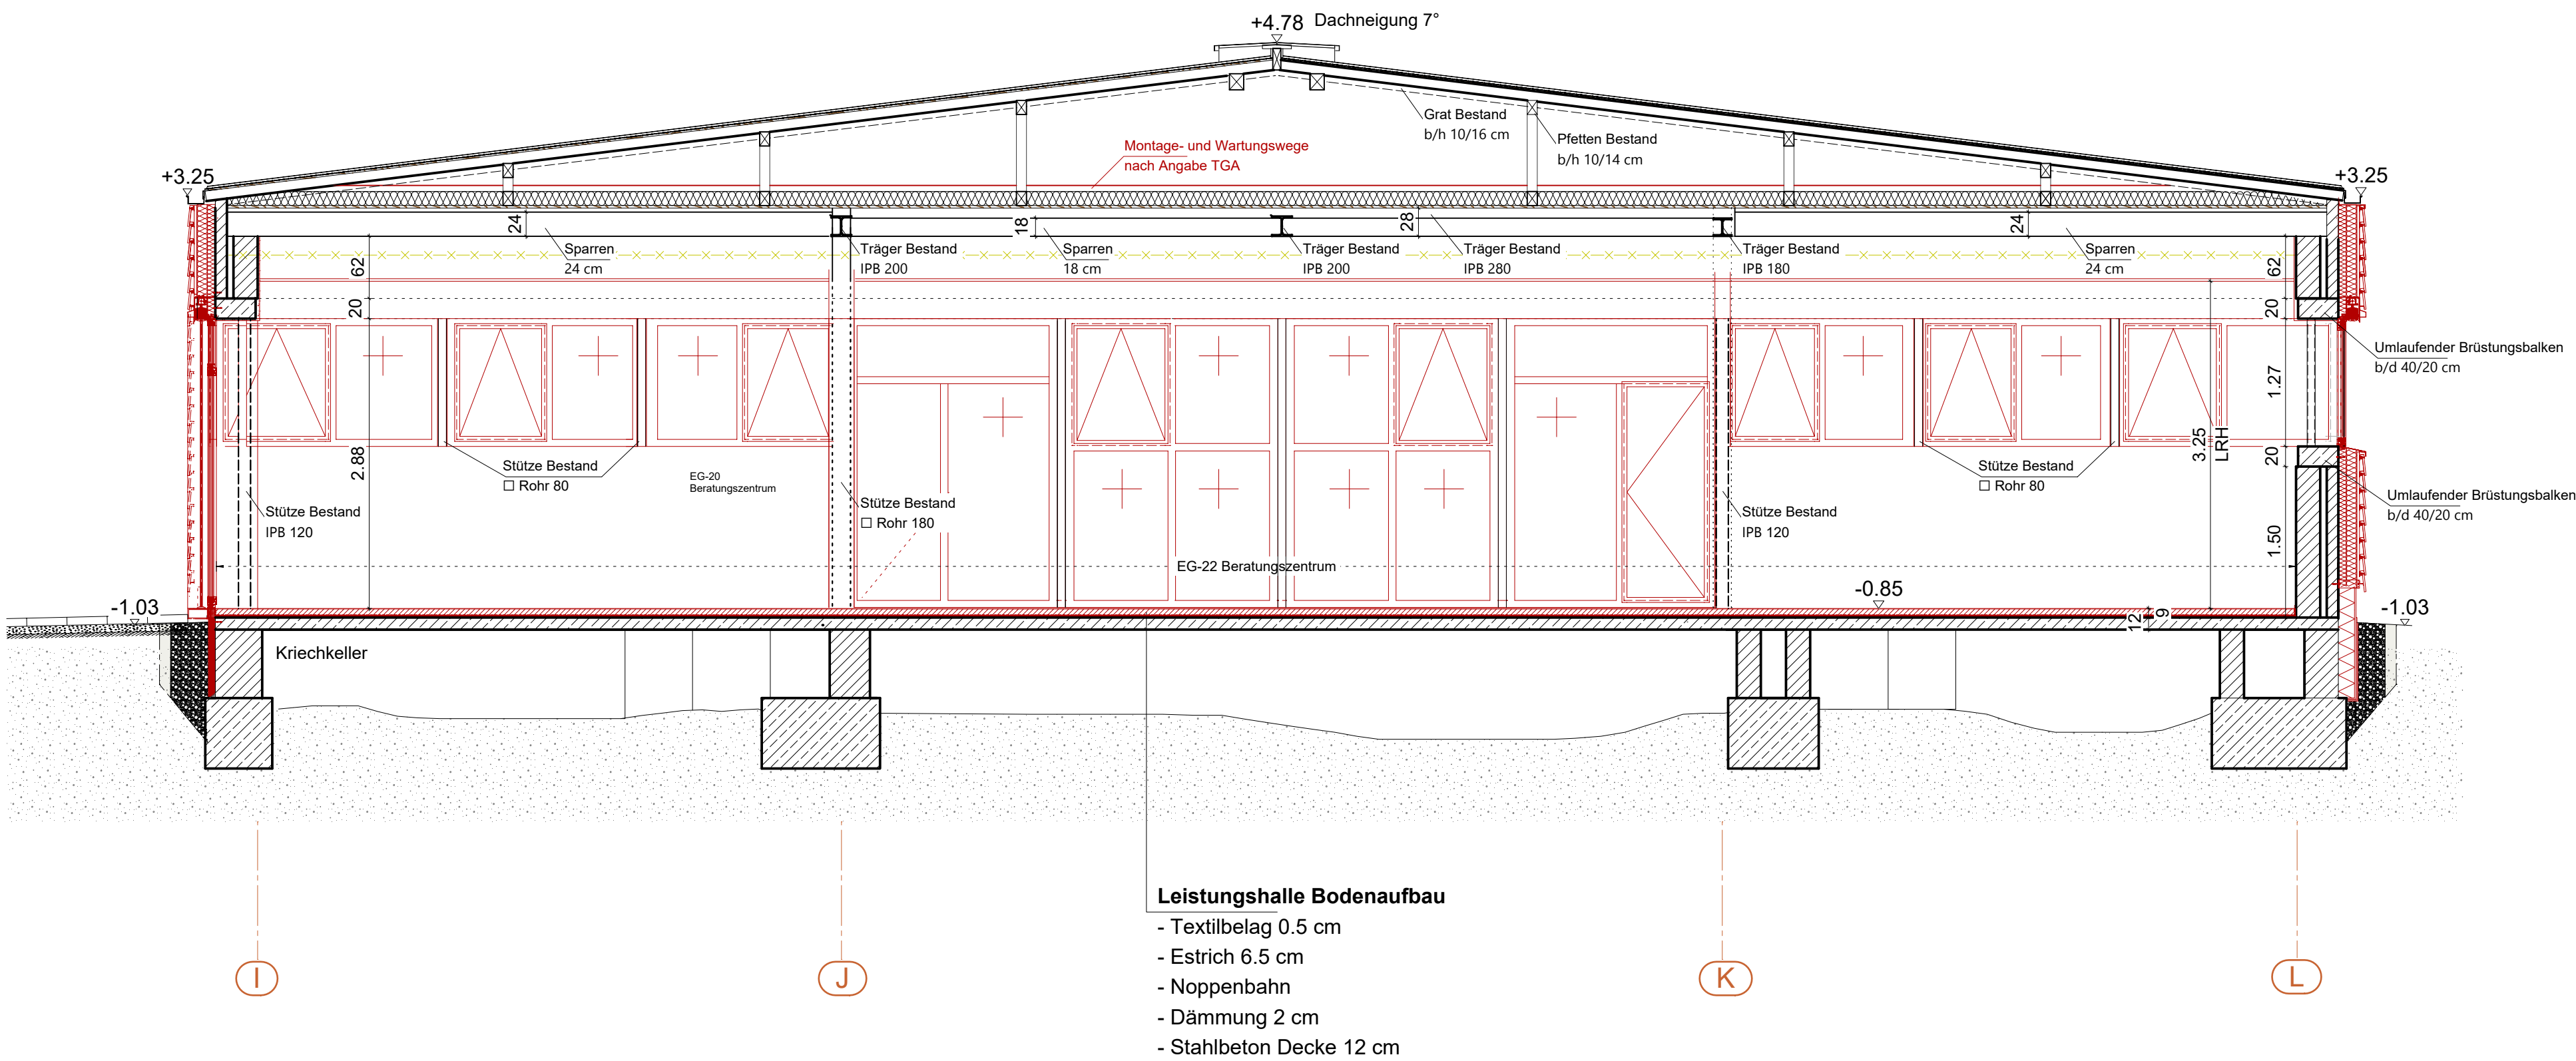

SNITT F-F, ACHSE 10-11, KUNDENHALLE M1:50

BEMERKUNGEN
Die Architekturläne gelten nur in Verbindung mit den derzeit aktuellen Fachplanungen (Statik, HL,SK, ELT, Licht usw.). Unstimmigkeiten sind dem Architekten unverzüglich mitzuteilen. Maßstimmigkeiten sind sofort mit dem Architekten/ der Bauleitung zu klären. Bei der Bauausführung sind die Planungen der Fachingenieure sowie die Angaben der Sonderfachleute zu beachten.
Ausführungs- und Detailzeichnungen von Firmen gelten nur mit Genehmigungsvermerk des Architekten. Die Koordinationspflicht des Unternehmers bleibt unberührt. Konstruktions- und fertigungstechnische Bedenken sind dem Architekten und der Bauleitung rechtzeitig mitzuteilen.

Höhenbezug:
Der Nullpunkt (±0.00 m) bezieht sich auf OKFF vom Erdgeschoss des 3-geschossigen Bürogebäudes.

Raumstempel
Raumnummer
Bezeichnung
Raumfläche in m²
lichte Raumhöhe in m

LEGENDE OBERFLÄCHEN

Wandaufbauten
WA - A1 Rauf-Tap, RAL 9010 *
WA - A2 Glasfaser-Tap **
WA - A3 WF, Th, Q3 **
WA - A4 Rauf-Tap
WA - A5 Fliesenspiegel 10/10 h=60 cm ü. Arbeitsplatte
WA - A6 GK, R'w >47db, versp., Aufbau bis UKRD
WA - A7 GK, R'w > 52 dB, versp., Aufbau bis UKRD
WA - A8 Trennwände, Türen, h = 0,15 m - 2,0 m
WA - A9 Glas
In.ST Q3, gestrichen, RAL 9010 matt, Latexfarbe

Bodenaufbauten
Schwimmender Estrich DIN 18353 und DIN 4109 inkl. Zst., Trocknungsbeschl., garant. Verlegereife für alle Beläge
BA - B1 Teppichb., Fabromont Symphonie, Farbe 753 inkl. Teppichleiste
BA - B2 Fliesen, 60 x 60
BA - B3 Fliesen, grau,R 10 *
BA - B4 Linoleumbelag DLW marmorette oder glw.
BA - B5 Designbelag Hanningfield Oak FS7W6190
BA - B6 Verbundestrich

Unterdecken
UD - A1 Betondecke gespachtelt, ggf. Rauhf. tapeziert
UD - A2 Parallelbandraster Mineral-Akustikplatte 35mm
UD - A3 Rasterdecke Mineral-Akustikplatte 35mm
UD - A4 Rasterdecke Mineral-Akustikplatte 15mm
UD - A5 Lochplattendecke Quadratlochung
UD - A6 Kreuzbandraster Mineral-Akustikplatte 35mm
UD - A7 Gipskartondecke, 12,5mm
UD - A8 fb, Gipskartondecke, GKF 2x20mm
UD - A9 fb, Rasterdecke Mineral-Akustikplatte 35mm

BRANDSCHUTZ

NA Notausgang
E 90 feuerbeständiger Abschluss in feuerbeständiger Wand
T 30-RS feuerhemmender, rauchdichter und selbstschließender Abschluss
T 30 feuerhemmender, dicht- und selbstschließender Abschluss
● Tür nicht abschließbar

TGA
Steigleitungen Heizung (mit Brandabschottungen in der Geschossdecke)
HKV Heizkreisverteiler Fußbodenheizung

Wanddurchbruch
Wandkernbohrung
Deckendurchbruch
Deckenkernbohrung

Abkürzungen:
DD = Deckendurchbruch
DKB = Kernbohrung Decke
WD = Wanddurchbruch
WKB = Kernbohrung Wand
UK = Unterkante
OK = Oberkante
RD = Rohdecke
RFB = Rohfußboden
RA = Rohrachse
In.ST Innenstütze

LEGENDE

Elektro
Lüftung
Heizung
Sanitär

PROJEKT
Umbau und Sanierung Servicezentrum Cuxhaven
Brahmsstraße 24, 27474 Cuxhaven

BAUHERR
AOK - Die Gesundheitskasse für Niedersachsen
Hilkeheimer Straße 273, 30519 Hannover

ARCHITEKTUR
ARCHITEKTENSTUDIUM martin menzel
PLANUNGSGRUPPE
Auf dem Loh 4, 27066 Rotenburg
T. 04261-86470

STATIK
Ingenieurbüro Post, Hansen, Hallenga, Tigges PartGmbH
Lichtenburger Weg 12-14, 20603 Aurich
T. 04261-86470

HL,SK, ELT
PBA-Planungsgesellschaft Haustechnik mbH
Stresmannstraße 29, 22769 Hamburg
T. 040-46 06 12 0

BRANDSCHUTZ
IB Ketterkat Ingenieurbüro für Brandschutz
Moortstraße 5, 20871 Papenburg
T. 04461/9 85 70 80

DEKRA

BESIEDLUNGSPLAN
AOK Niedersachsen
Hilkeheimer Straße 273, 30519 Hannover
T. +49 (0)511 / 87 01 - 15139

PHASE
AUSFÜHRUNGSPLANUNG

PLANNVART
SNITT F-F, ACHSE 10-11

TEL
KUNDENHALLE

MASSSTAB
1:50

ERSTELLUNGSDATUM
17.04.2026

GEZEICHNET
HMo

PROJEKTLEITUNG
SBu

PROJEKT NR.
22723

ZEICHNUNGS NR.
A.3.04.01 - Schnitt F-F

INDEX
A