



SCHNITTG-G, ACHSE 10-11, KUNDENHALLE M1:50

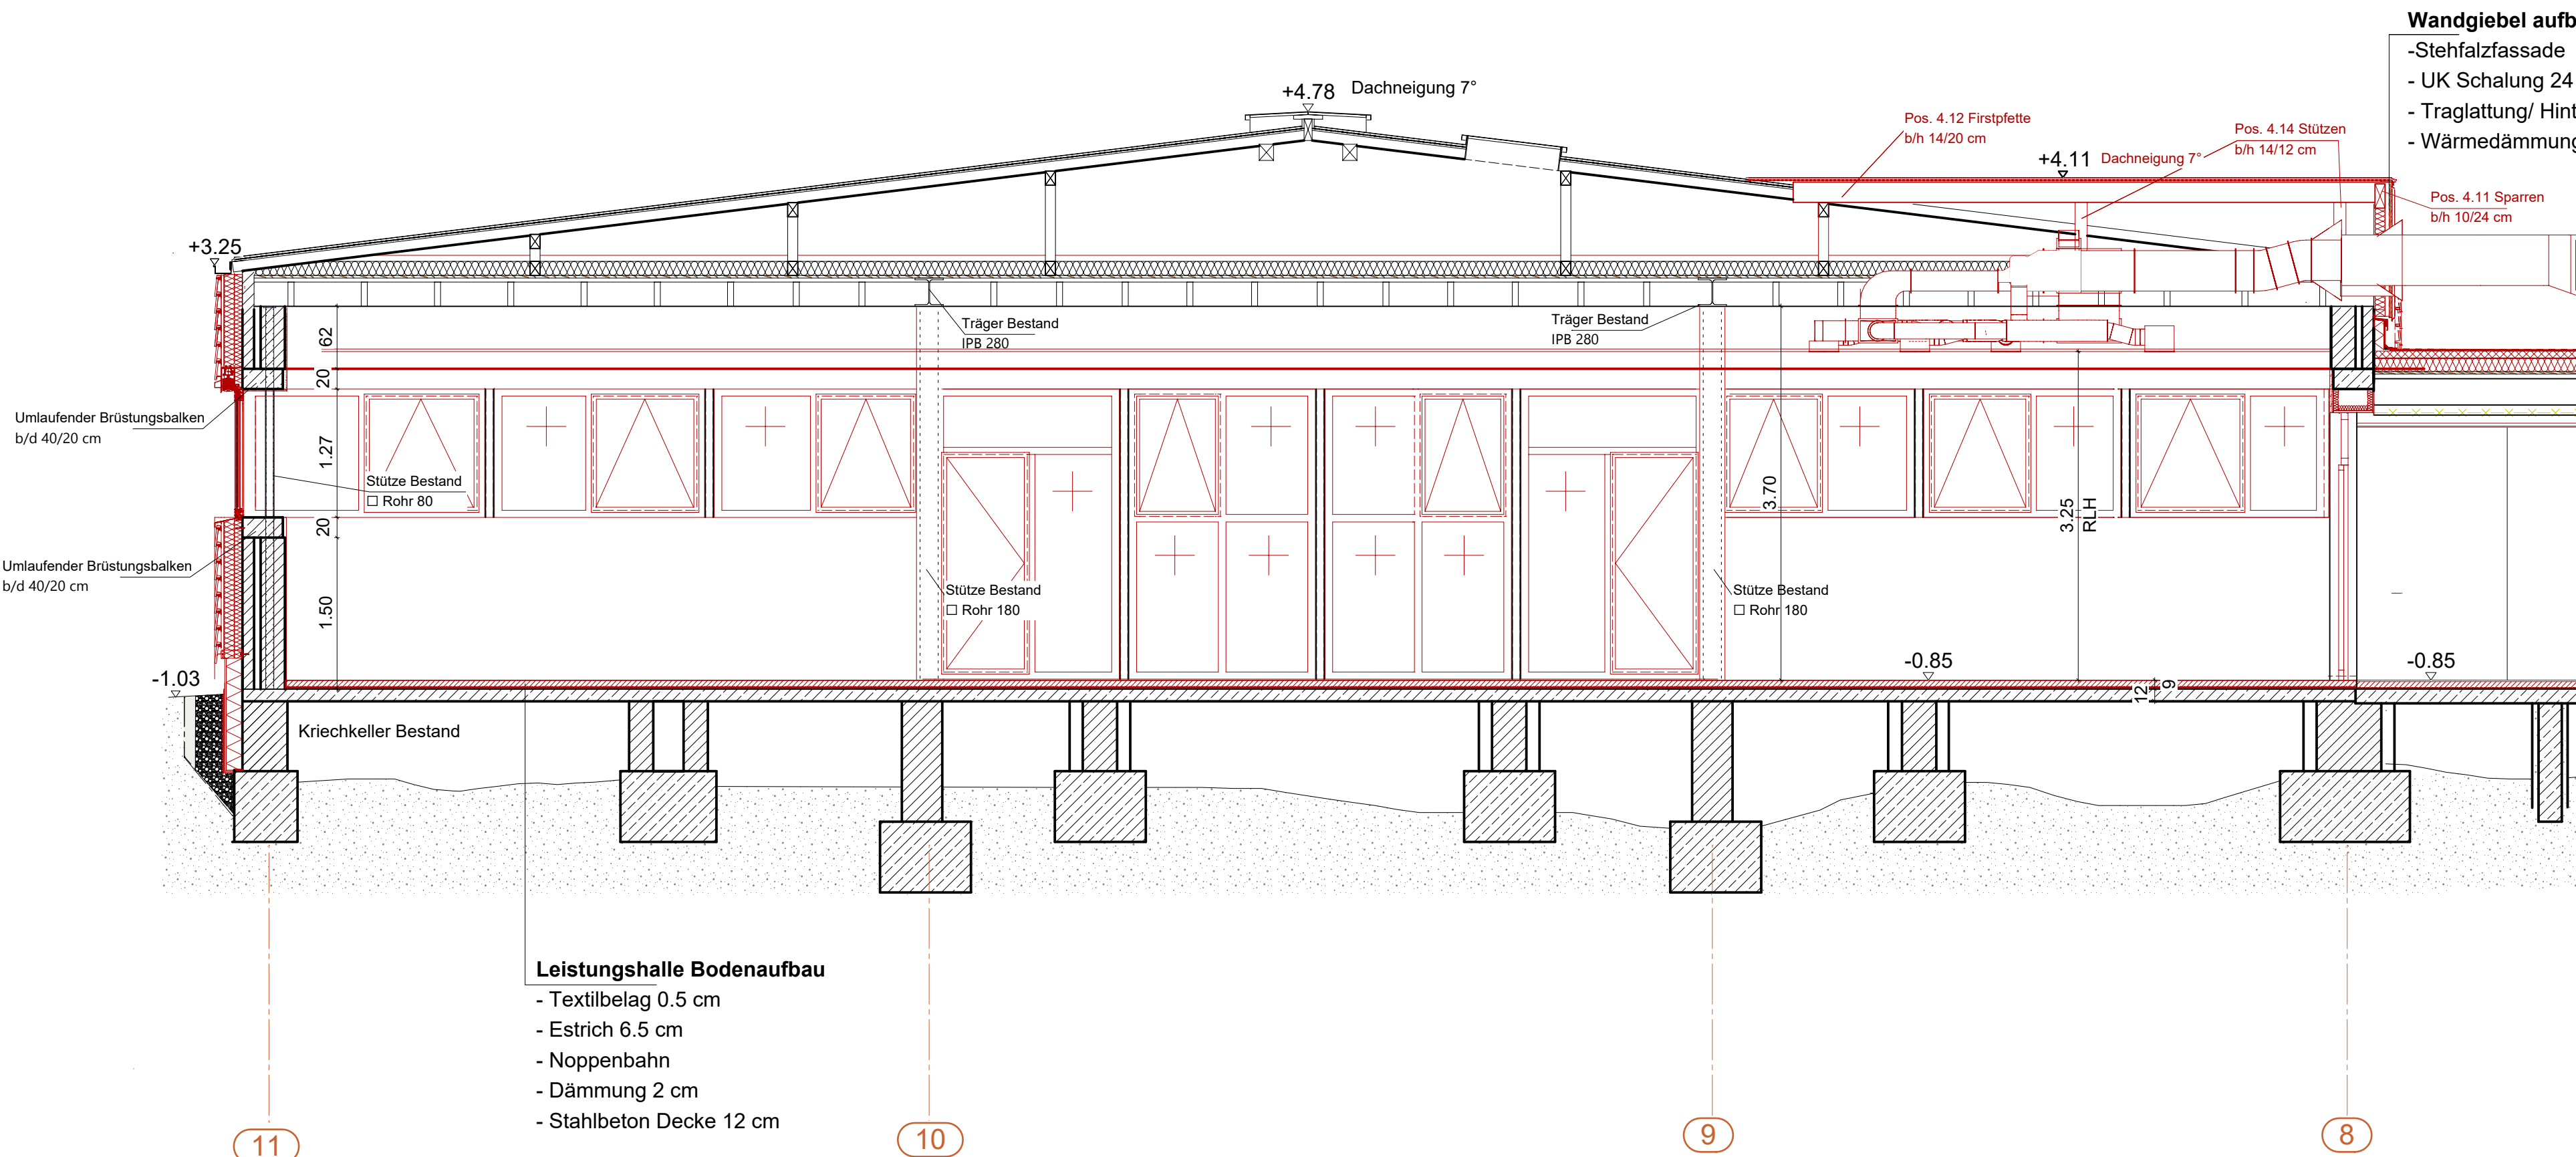

BEMERKUNGEN
 Die Architekturläne gelten nur in Verbindung mit den derzeit aktuellen Fachplanungen (Statik, HLK, ELT, Licht usw.). Unstimmigkeiten sind dem Architekten unverzüglich mitzuteilen. Maßstimmigkeiten sind sofort mit dem Architekten/ der Bauleitung zu klären. Bei der Bauausführung sind die Planungen der Fachingenieure sowie die Angaben der Sonderfachleute zu beachten.
 Ausführungs- und Detailzeichnungen von Firmen gelten nur mit Genehmigungsvermerk des Architekten. Die Koordinationspflicht des Unternehmers bleibt unberührt. Konstruktions- und fertigungstechnische Bedenken sind dem Architekten und der Bauleitung rechtzeitig mitzuteilen.
 Höhenbezug:
 Der Nullpunkt (±0,00 m) bezieht sich auf OKFF vom Erdgeschoss des 3-geschossigen Bürogebäudes.
 Raumstempel
 Raumnummer
 Bezeichnung
 Raumfläche in m²
 lichte Raumhöhe in m

LEGENDE OBERFLÄCHEN
 Wandaufbauten
 WA - A1 Rauf-Tap, RAL 9010 *
 WA - A2 Glasfaser-Tap *
 WA - A3 WF, Th, Q3 **
 WA - A4 Rauf-Tap
 WA - A5 Fliesenpiegel 10/10 h=60 cm ü. Arbeitsplatte
 WA - A6 GK, R'w >47db, versp., Aufbau bis UKRD
 WA - A7 GK, R'w > 52 dB, versp., Aufbau bis UKRD
 WA - A8 Trennwände, Türen, h = 0,15 m - 2,0 m
 WA - A9 Glas
 In.ST Q3, gestrichen, RAL 9010 matt, Latexfarbe
 * Raufasertapete Körnung mittel Beschichtung Dispersionsfarbe, Reinweiß RAL 9010 Waschbeständig DIN 18366
 ** Glasfasertapete mittlere Struktur Beschichtung Latexfarbe, Reinweiß RAL 9010 seidenmatt
 ** Wandfliesen türhoch: Wandfliesen Material: Markenkeramik weiß, 20/25 matt Oberhalb der Fliesen Spachtelung Q3 Latexfarbanstrich, Reinweiß RAL 9010 seidenmatt
 Bodenaufbauten
 Schwimmender Estrich DIN 18353 und DIN 4109 inkl. Zst., Trocknungsbeschl., garant. Verlegereife für alle Beläge
 BA - B1 Teppichb., Fabromont Symphonie, Farbe 753 inkl. Teppichleiste
 BA - B2 Fliesen, 60 x 60
 BA - B3 Fliesen, grau,R 10 *
 BA - B4 Linoleumbelag DLW marmorette oder glw.
 BA - B5 Designbelag Hanningfield Oak FS7W6190
 BA - B6 Verbundestrich
 * Bodenfliesen Markenkeramik 15/15 matt, grau Rutschfestigkeitsklasse R 10 nach DIN 51130 Fliesenabriebsklasse 3
 Unterdecken
 UD - A1 Betondecke gespachtelt, ggf. Rauhf. tapeziert
 UD - A2 Parallelbandraster Mineral-Akustikplatte 35mm
 UD - A3 Rasterdecke Mineral-Akustikplatte 35mm
 UD - A4 Rasterdecke Mineral-Akustikplatte 15mm
 UD - A5 Lochplattendecke Quadratlochung
 UD - A6 Kreuzbandraster Mineral-Akustikplatte 35mm
 UD - A7 Gipskartondecke, 12,5mm
 UD - A8 fb, Gipskartondecke, GKF 2x20mm
 UD - A9 fb, Rasterdecke Mineral-Akustikplatte 35mm
 AT- Außentür je nach Geschoss
 AF- Außenfenster je nach Geschoss
 LS- Lichtschacht Kellergeschoss
 IT- Innentür je nach Geschoss

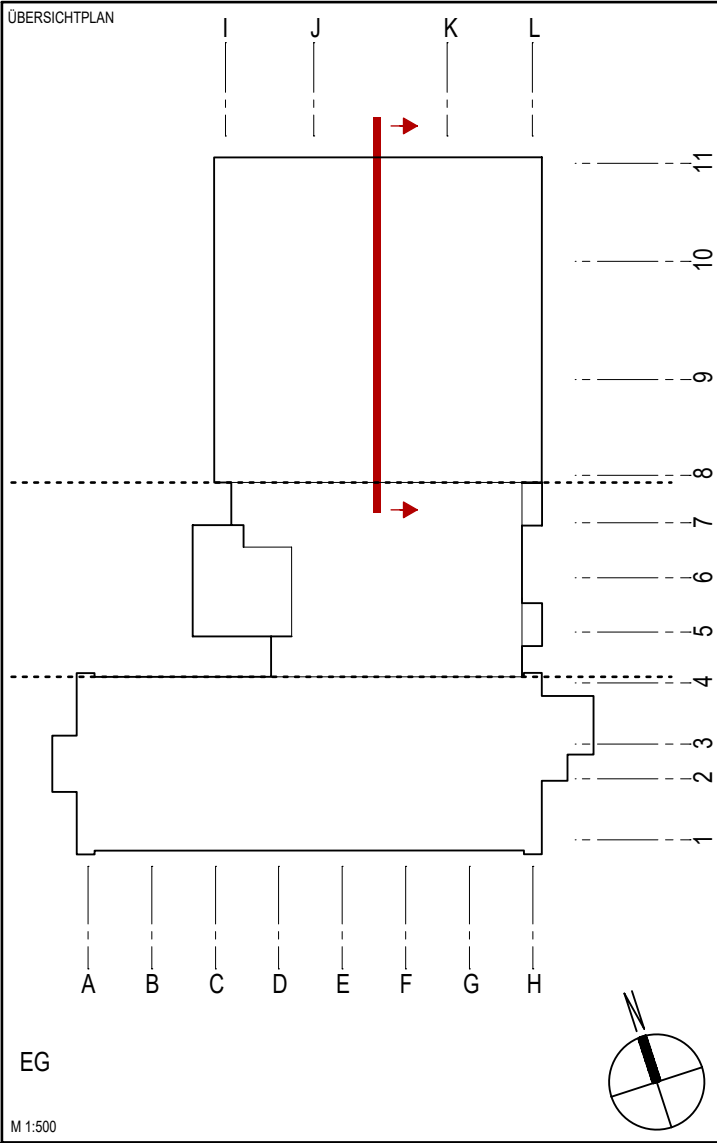

LEGENDE
 BRANDSCHUTZ
 NA Notausgang
 E 90 feuerbeständiger Abschluss in feuerbeständiger Wand
 T 30-RS feuerhemmender, rauchdichter und selbstschließendender Abschluss
 T 30 feuerhemmender, dicht- und selbstschließender Abschluss
 Tür nicht abschließbar
 TGA
 Steigleitungen Heizung (mit Brandabschottungen in der Geschossdecke)
 HKV Heizkreisverteiler Fußbodenheizung
 Wanddurchbruch
 Wandkernbohrung
 Deckendurchbruch
 Deckenkernbohrung
 Elektro
 Lüftung
 Heizung
 Sanitär
 Abkürzungen:
 DD =Deckendurchbruch
 DKB = Kernbohrung Decke
 WD = Wanddurchbruch
 WKB = Kernbohrung Wand
 UK =Unterkante
 OK = Oberkante
 RD =Rohdecke
 RFB =Rohfußboden
 RA =Rohrachse
 In.ST Innenstütze

DIE INHALTE DIESES PLANS FALLEN UNTER DIE VERSCHWIEGENHEITSPFLICHT !			
PROJEKT			FREIGABE
Umbau und Sanierung Servicezentrum Cuxhaven			
Brahmsstraße 24, 27474 Cuxhaven			
BAUHERRR			FREIGABE
AOK - Die Gesundheitskasse für Niedersachsen			
Hilkeheimer Straße 273, 30519 Hannover			
ARCHITEKTUR			FREIGABE
 martin menzel PLANUNGSGRUPPE			
Auf dem Loh 4, 27066 Rotenburg			T. 04281-86470
STATIK			FREIGABE
Ingenieurbüro Post, Hansen, Hallenga, Tigges PartGmbH			
Lichtenburger Weg 12-14, 26603 Aurich			T. 04281-84470
HLK - ELT			FREIGABE
PBA-Planungsgesellschaft Haustechnik mbH			
Strosmannstraße 29, 22769 Hamburg			T. 040 - 48 06 12 0
BRANDSCHUTZ			FREIGABE
IB Ketterkat Ingenieurbüro für Brandschutz			
Moornstraße 5, 20871 Papenburg			T. 04461/9 85 70 80
Wärmeschutz			FREIGABE
DEKRA			
BESIEDLUNGSPLAN			
AOK Niedersachsen			
Hilkeheimer Straße 273, 30519 Hannover			T. +49 (0)511 / 87 01 - 15139
PRÄSE			
AUSFÜHRUNGSPLANUNG			
PLANWART			
SCHNITT G-G, ACHSE J-K			
TEL			
KUNDENHALLE			
MASSSTAB	ERSTELLUNGSDATUM	GEZEICHNET	PROJEKTLEITUNG
1:50	17.04.2026	HMo	SBu
PROJEKT NR.	ZEICHNUNGS NR.	INDEX	
22723	A.3.06.01 - Schnitt G-G	A	
© martin menzel Planungsgruppe GmbH 2026			