



SCHNITTG-G, ACHSE 10-11, KUNDENHALLE M1:50

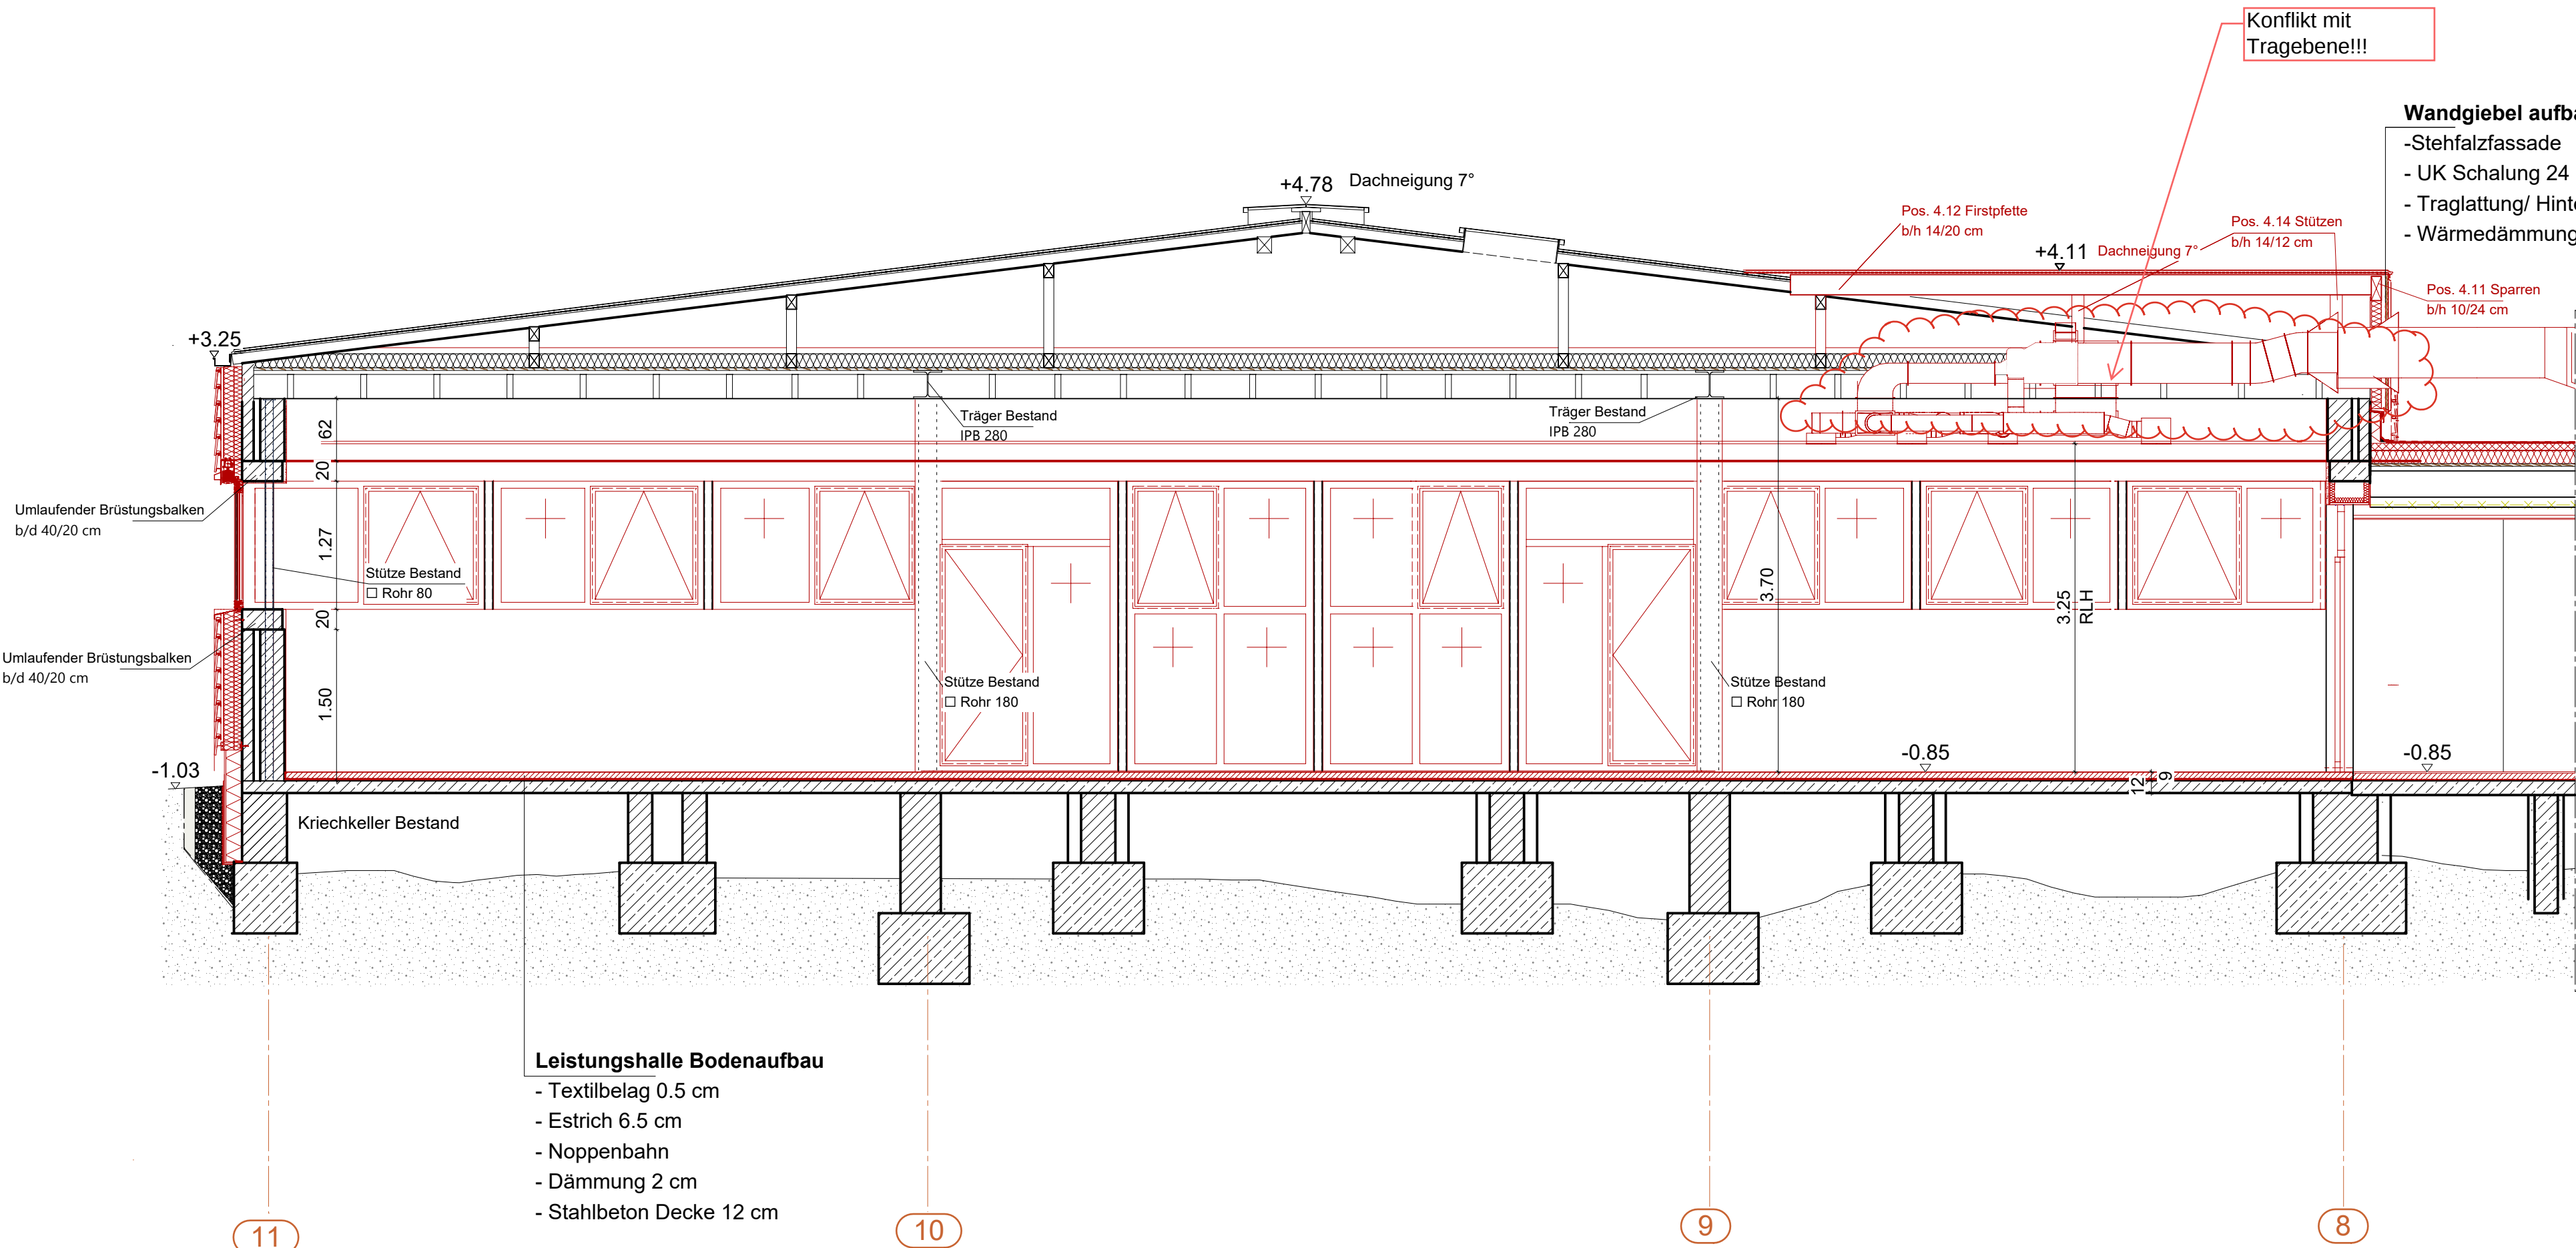

BEMERKUNGEN
 Die Architekturläne gelten nur in Verbindung mit den derzeit aktuellen Fachplanungen (Stalk, HLSK, ELT, Licht usw.). Unstimmigkeiten sind dem Architekten unverzüglich mitzuteilen. Maßstimmigkeiten sind sofort mit dem Architekten/ der Bauleitung zu klären. Bei der Bauausführung sind die Planungen der Fachingenieure sowie die Angaben der Sonderfachleute zu beachten.
 Ausführungs- und Detailzeichnungen von Firmen gelten nur mit Genehmigungsvermerk des Architekten. Die Koordinationspflicht des Unternehmers bleibt unberührt. Konstruktions- und fertigungstechnische Bedenken sind dem Architekten und der Bauleitung rechtzeitig mitzuteilen.
 Höhenbezug:
 Der Nullpunkt (±0.00 m) bezieht sich auf OKFF vom Erdgeschoss des 3-geschossigen Bürogebäudes.
 Raumstempel
 Raumnummer
 Bezeichnung
 Raumfläche in m²
 lichte Raumhöhe in m

LEGENDE OBERFLÄCHEN
 Wandaufbauten
 WA - A1 Rauf-Tap, RAL 9010 *
 WA - A2 Glasfaser-Tap 12
 WA - A3 WF, Th, Q3 **
 WA - A4 Rauf-Tap
 WA - A5 Fliesenpiegel 10/10 h=60 cm ü. Arbeitsplatte
 WA - A6 GK, R'w >47db, versp., Aufbau bis UKRD
 WA - A7 GK, R'w > 52 dB, versp., Aufbau bis UKRD
 WA - A8 Trennwände, Türen, h = 0,15 m - 2,0 m
 WA - A9 Glas
 In.ST Q3, gestrichen, RAL 9010 matt, Latexfarbe
 * Raufasertapete Körnung mittel Beschichtung Dispersionsfarbe, Reinweiß RAL 9010 Waschbeständig DIN 18366
 ** Glasfasertapete mittlere Struktur Beschichtung Latexfarbe, Reinweiß RAL 9010 seidenmatt
 ** Wandfliesen türhoch: Wandfliesen Material: Markenkeramik weiß, 20/25 matt Oberhalb der Fliesen Spachtelung Q3 Latexfarbanstrich, Reinweiß RAL 9010 seidenmatt
 Bodenaufbauten
 Schwimmender Estrich DIN 18353 und DIN 4109 inkl. Zst., Trocknungsbeschl., garant. Verlegereife für alle Beläge
 BA - B1 Teppichb., Fabromont Symphonie, Farbe 753 inkl. Teppichleiste
 BA - B2 Fliesen, 60 x 60
 BA - B3 Fliesen, grau, R 10 *
 BA - B4 Linoleumbelag DLW marmorette oder glw.
 BA - B5 Designbelag Hanningfield Oak FS7W6190
 BA - B6 Verbundestrich
 * Bodenfliesen Markenkeramik 15/15 matt, grau Rutschfestigkeitsklasse R 10 nach DIN 51130 Fliesenabriebsklasse 3
 Unterdecken
 UD - A1 Betondecke gespachtelt, ggf. Rauhf. tapeziert
 UD - A2 Parallelbandraster Mineral-Akustikplatte 35mm
 UD - A3 Rasterdecke Mineral-Akustikplatte 35mm
 UD - A4 Rasterdecke Mineral-Akustikplatte 15mm
 UD - A5 Lochplattendecke Quadratlochung
 UD - A6 Kreuzbandraster Mineral-Akustikplatte 35mm
 UD - A7 Gipskartondecke, 12,5mm
 UD - A8 fb, Gipskartondecke, GKF 2x20mm
 UD - A9 fb, Rasterdecke Mineral-Akustikplatte 35mm
 AT- Außentür je nach Geschoss
 AF- Außenfenster je nach Geschoss
 LS- Lichtschacht Kellergeschoss
 IT- Innentür je nach Geschoss

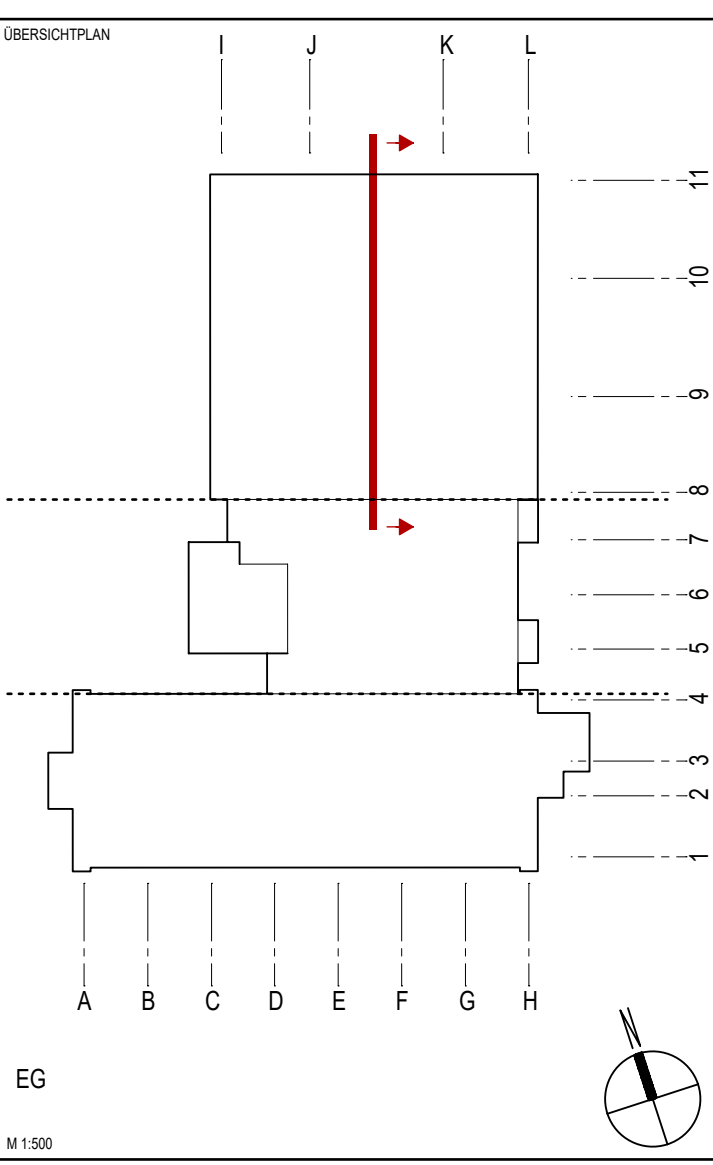

LEGENDE
 BRANDSCHUTZ
 NA Notausgang
 E 90 feuerbeständiger Abschluss in feuerbeständiger Wand
 T 30-RS feuerhemmender, rauchdichter und selbstschließender Abschluss
 T 30 feuerhemmender, dicht- und selbstschließender Abschluss
 Tür nicht abschließbar
 TGA Steigleitungen Heizung (mit Brandabschottungen in der Geschossdecke)
 HKV Heizkreisverteiler Fußbodenheizung
 Wanddurchbruch
 Wandkernbohrung
 Deckendurchbruch
 Deckenkernbohrung
 Elektro
 Lüftung
 Heizung
 Sanitär
 Abkürzungen:
 DD =Deckendurchbruch
 DKB = Kernbohrung Decke
 WD = Wanddurchbruch
 WKB = Kernbohrung Wand
 UK =Unterkante
 OK = Oberkante
 RD =Rohdecke
 RFB =Rohfußboden
 RA =Rohrachse
 In.ST Innenstütze

PROJEKT				FREIGABE	
Umbau und Sanierung Servicezentrum Cuxhaven					
Brahmestraße 24, 27474 Cuxhaven					
BAUHERR				FREIGABE	
AOK - Die Gesundheitskasse für Niedersachsen					
Hildesheimer Straße 273, 30519 Hannover					
ARCHITEKTUR				FREIGABE	
 ARCHITEKTENSTERN martin menzel PLANUNGSGRUPPE					
Auf dem Loh 4, 27060 Rotenburg				T. 04261-86470	
STATIK				FREIGABE	
Ingenieurbüro Post, Hansen, Hallenga, Tigges PartGmbH					
Lichtenburger Weg 12-14, 20603 Aurich					
HLSK - ELT				FREIGABE	
PBA-Planungsgesellschaft Haustechnik mbH					
Stresemannstraße 29, 22769 Hamburg				T. 040 - 48 06 12 0	
BRANDSCHUTZ				FREIGABE	
IB Ketterkat Ingenieurbüro für Brandschutz					
Moorsstraße 5, 20871 Papenburg				T. 04861/9 85 70 80	
Wärmeschutz				FREIGABE	
DEKRA					
BEREICHUNGSPLAN					
AOK Niedersachsen					
Hildesheimer Straße 273, 30519 Hannover				T. +49 (0)511 / 87 21 - 15139	
PHASE					
AUSFÜHRUNGSPLANUNG					
PLANWAHL					
SCHNITT G-G, ACHSE J-K					
TEL					
KUNDENHALLE					
MASSSTAB		ERSTELLUNGSDATUM		GEZEICHNET	
1:50		17.04.2026		HMo	
				SBu	
PROJEKT NR.		ZEICHNUNGS NR.		INDEX	
22723		A.3.06.01 - Schnitt G-G		A	
© martin menzel Planungsguppe GmbH 2026					