


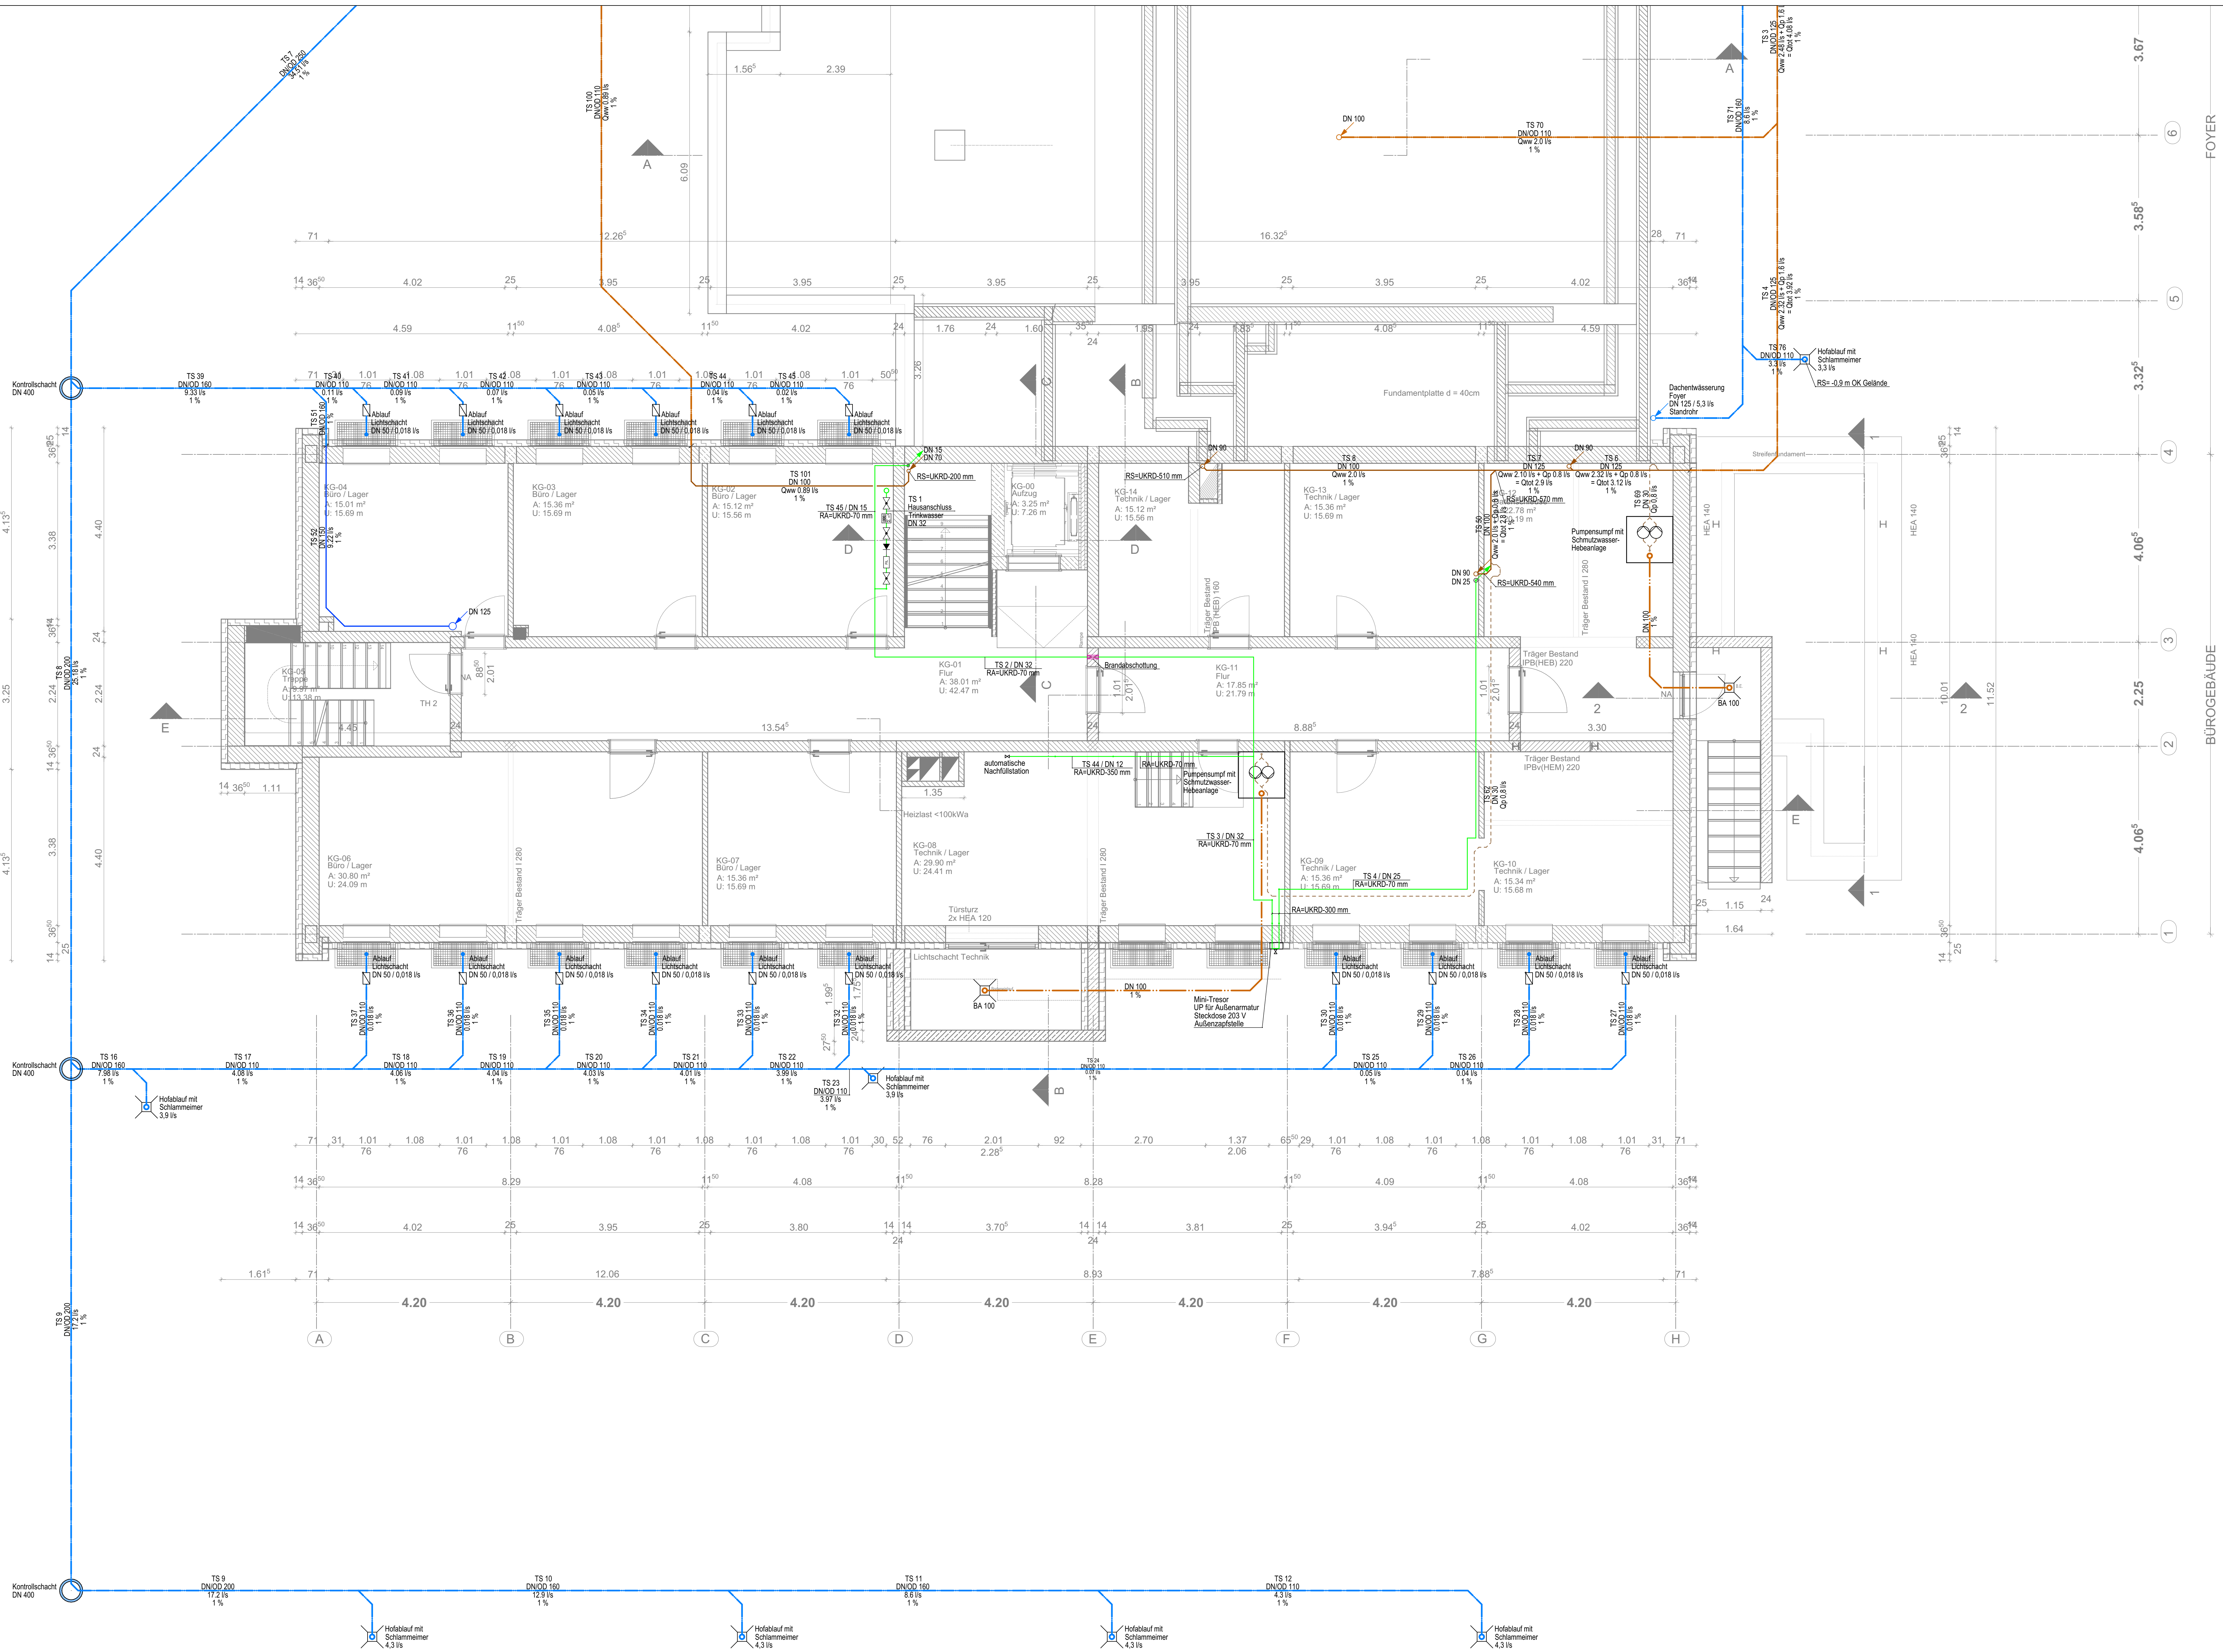

LEGENDE PBA

- Sanitärtechnik**
- Trinkwasser kalt
 - Schmutzwasser
 - Schmutzwasser Entlüftung
 - Schmutzwasser Grundleitung
 - Schmutzwasser Pumpendruckleitung
 - Regenwasser
 - Regenwasser Grundleitung
 - Rückschlagklappe
 - Absperrventil
 - Trinkwasserzähler
 - Rückflussverhinderer
 - Filter
 - Steigleitung Trinkwasser (mit Brandabschottungen in den Geschosdeck)
 - Falleitung Schmutz- bzw. Regenwasser (mit Brandabschottungen in den Geschosdeck)

Ind.	Datum	Name
		Änderung PBA

Bauvorhaben	Sanierungsvorhaben AOK Servicezentrum Cuxhaven Brahmsstraße 24, 27474 Cuxhaven
-------------	--

Bauherr	AOK - Die Gesundheitskasse für Niedersachsen Hildesheimer Straße 273, 30519 Hannover
---------	--

Architekt	Architektenstern Martin Menzel Planungsgruppe Auf dem Loh 4, 27356 Rotenburg Tel.: 04261-94470 info@architektenstern.de
Planstand Architektur: 20.01.2025	

Planverfasser	PBA Planungsgesellschaft Haustechnik mbH
Stresemannstraße 29, 22769 Hamburg Tel.: 040 / 48 06 12-0, e-Mail: info@pha-haustechnik.de	
	

Leistungsphase	Ausführungsplanung
----------------	--------------------

Plannummer	Projekt- nummer	Plan- verfasser	LPH	Kosten- gruppe	Gewerk	Plan- Ebene / Nr.	Bau- teil / Bereich	Index
	22-006_PBA_5_410_SAN_G-1_001							
Planinhalt	Sanitärtechnik Grundriss Kellergeschoss Bürogebäude							
Gezeichnet	Geprüft	Datum	Blattformat	Maßstab				
AH	OH	08.04.2025	DIN A0	1:50				