


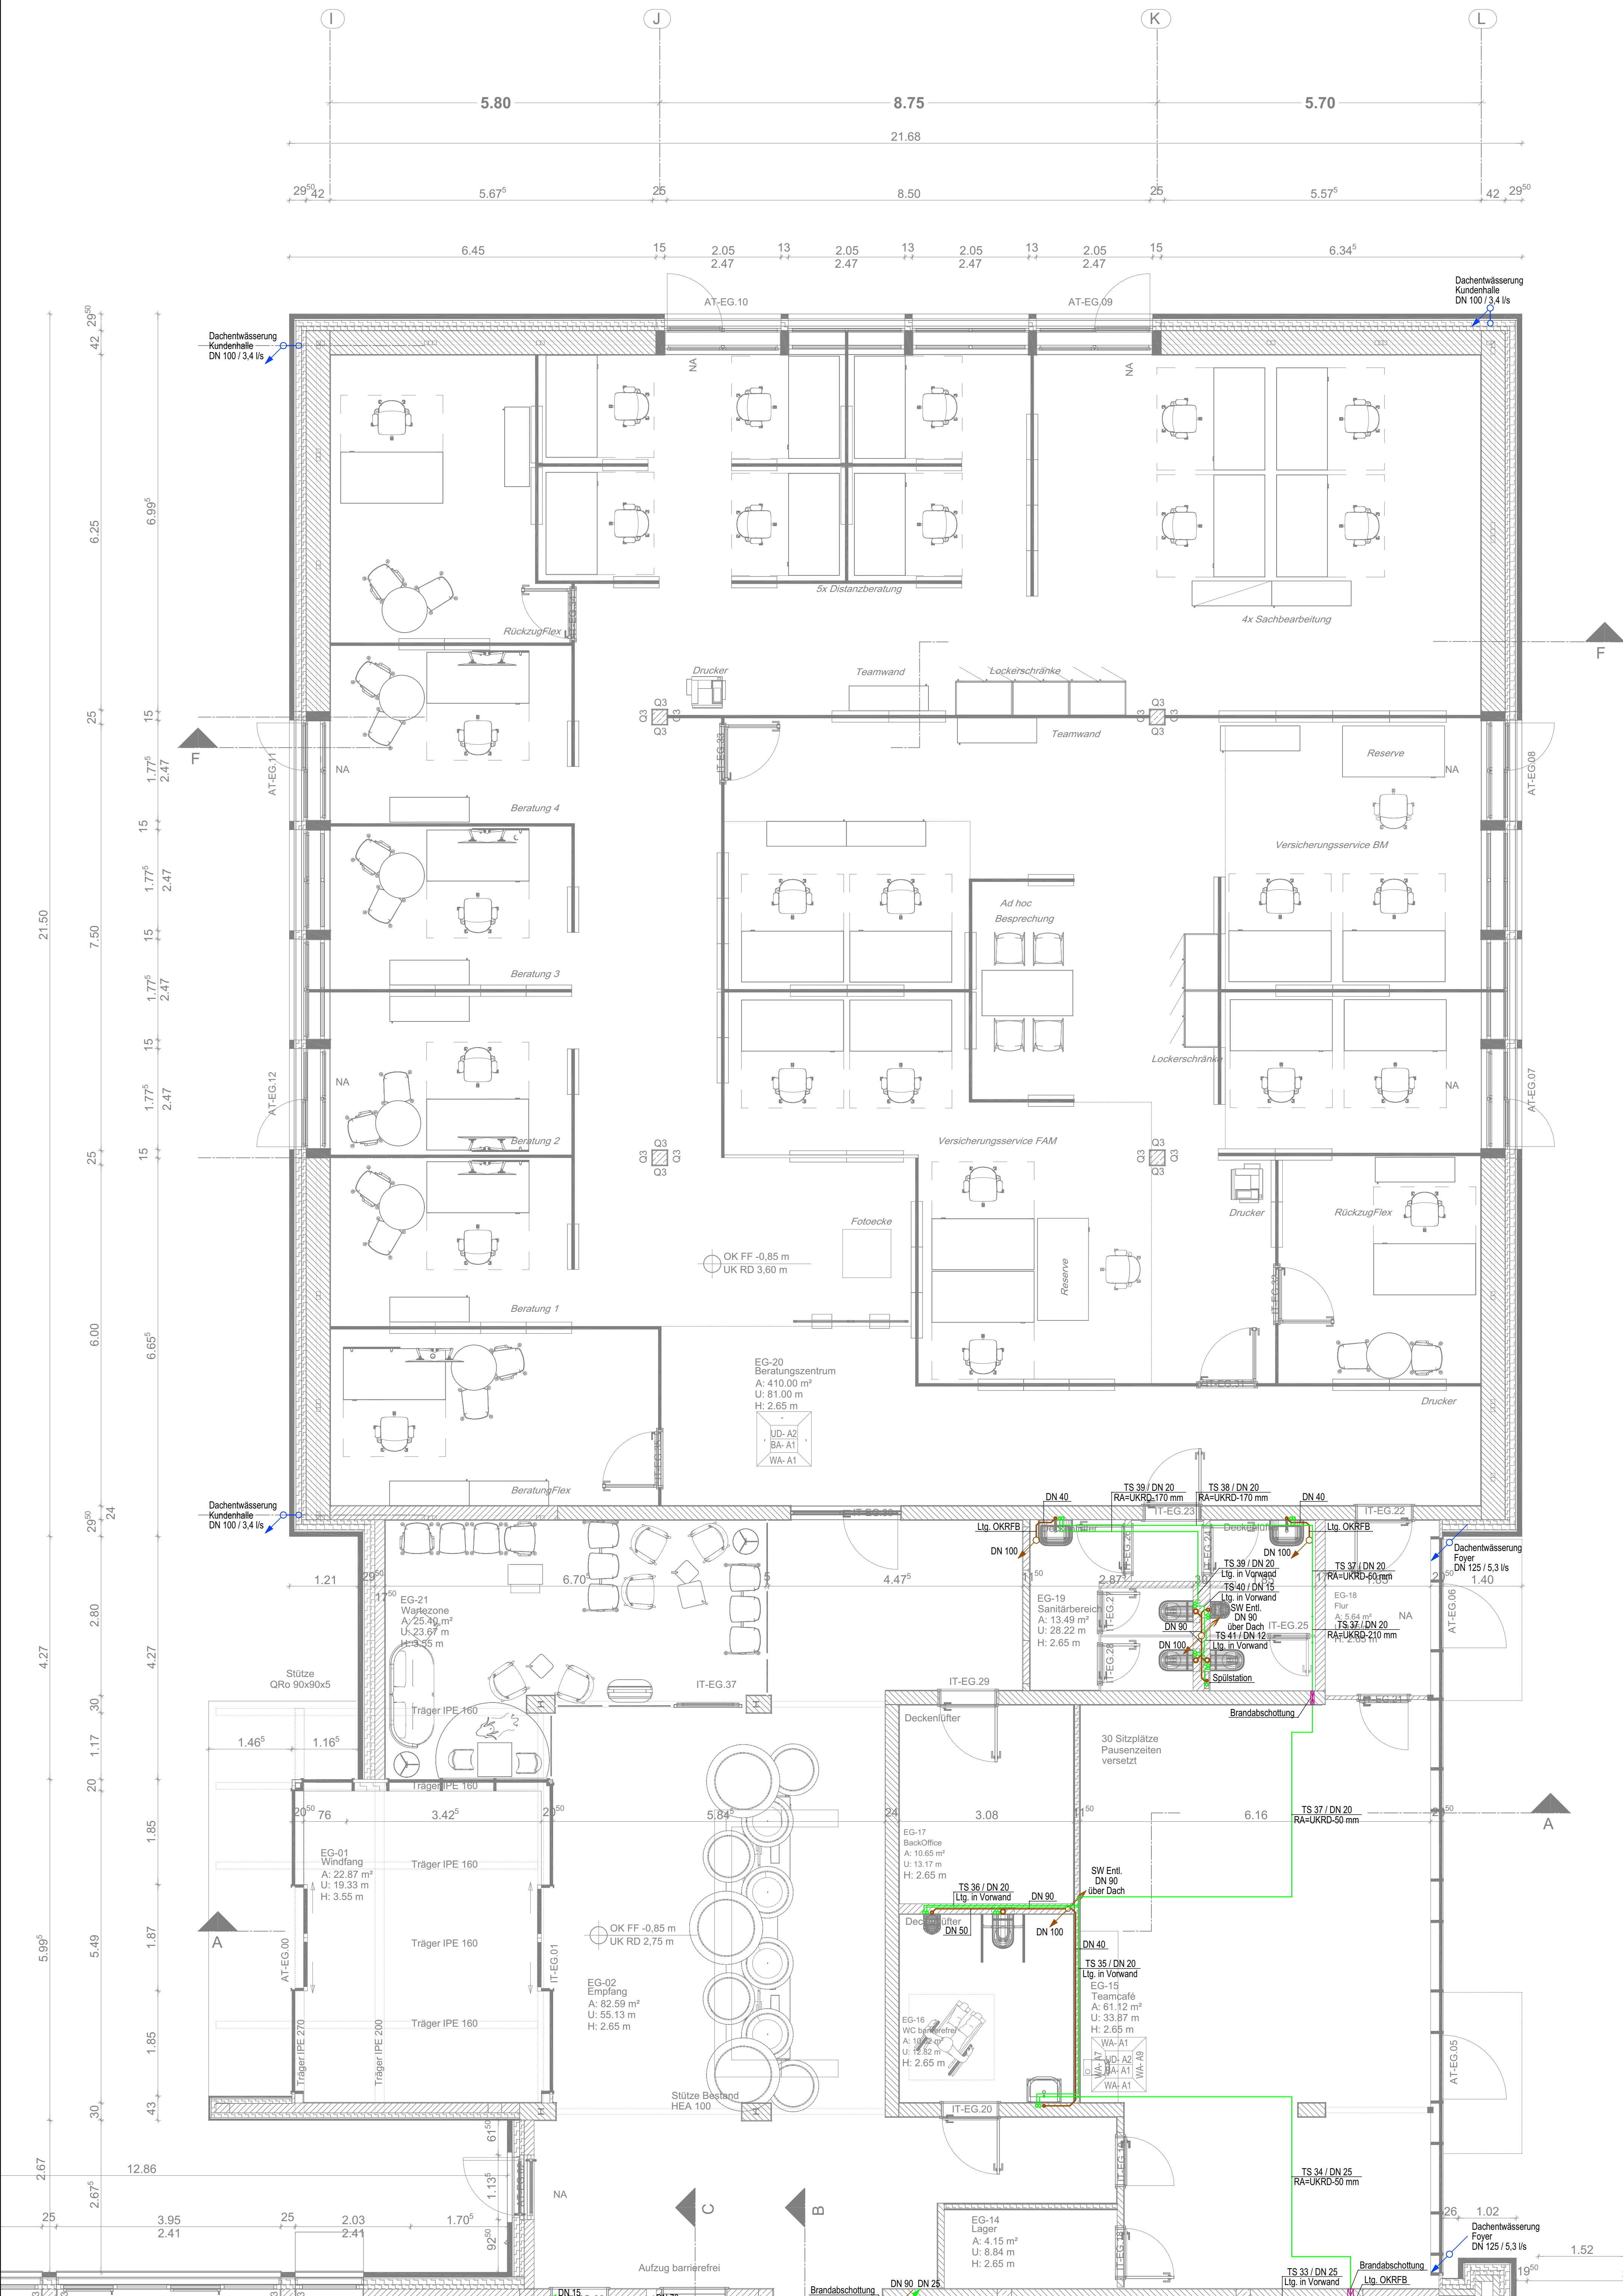

LEGENDE PBA

Sanitärtechnik

- Trinkwasser kalt
- Schmutzwasser
- Schmutzwasser Entlüftung
- Regenwasser
- Waschtisch
- Ausguss
- WC
- Urinal
- Küchenspüle
- Geschirrspüler
- Untertischgerät
- Spülstation

Ind.				Datum	Name	Änderung	PBA
Bauvorhaben				Sanierungsvorhaben AOK Servicezentrum Cuxhaven Brahmstraße 24, 27474 Cuxhaven			
Bauherr				AOK - Die Gesundheitskasse für Niedersachsen Hildesheimer Straße 273, 30519 Hannover			
Architekt				Architektenstern Martin Menzel Planungsgruppe Auf dem Loh 4, 27356 Rotenburg Tel.: 04261-94470 info@architektenstern.de			
Planstand Architektur:				20.01.2025			
Planverfasser				PBA Planungsgesellschaft Haustechnik mbH			
Stressemannstraße 29, 22769 Hamburg Tel.: 040 / 48 06 12-0, e-Mail: info@pba-haustechnik.de							
Leistungsphase				Ausführungsplanung			
Plannummer	Projektnummer	Planverfasser	LPH	Kostengruppe	Gewerk	Planart / Ebene / Nr.	Bauzeit / Bereich
	22-006_PBA_5	410	SAN	G00	002		
Plannerhalt				Sanitärtechnik Grundriss Erdgeschoss Foyer/Kundenhalle			
Gezeichnet		Geprüft		Datum		Blattformat	Maßstab
AH		OH		08.04.2025		1.000x841 mm	1:50