
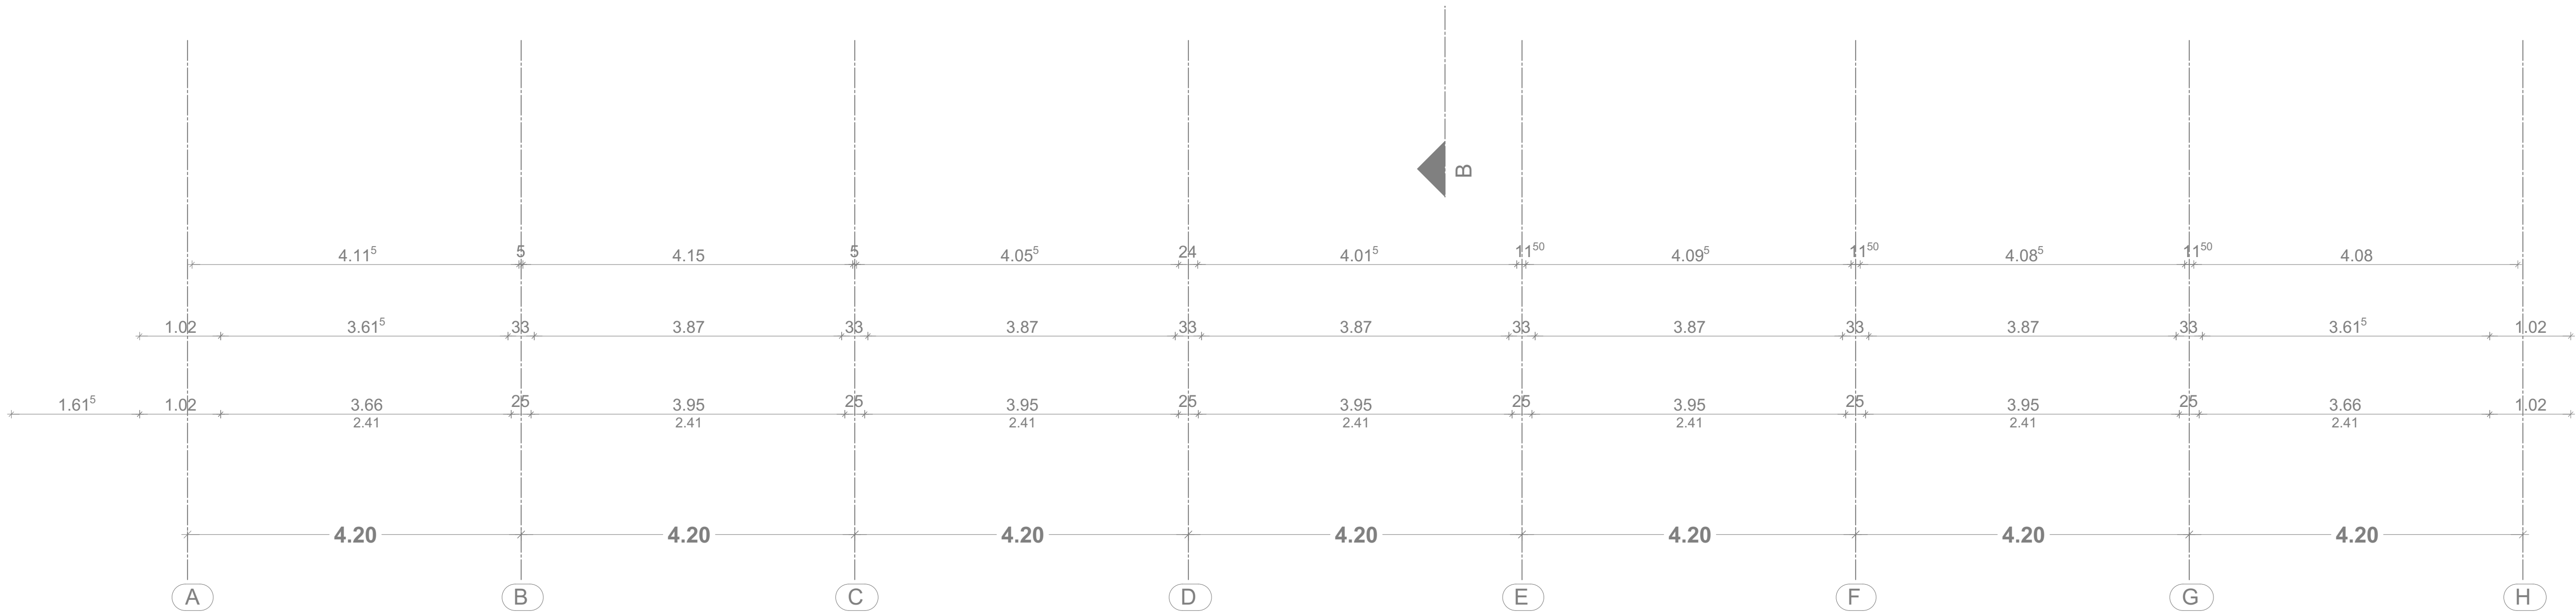


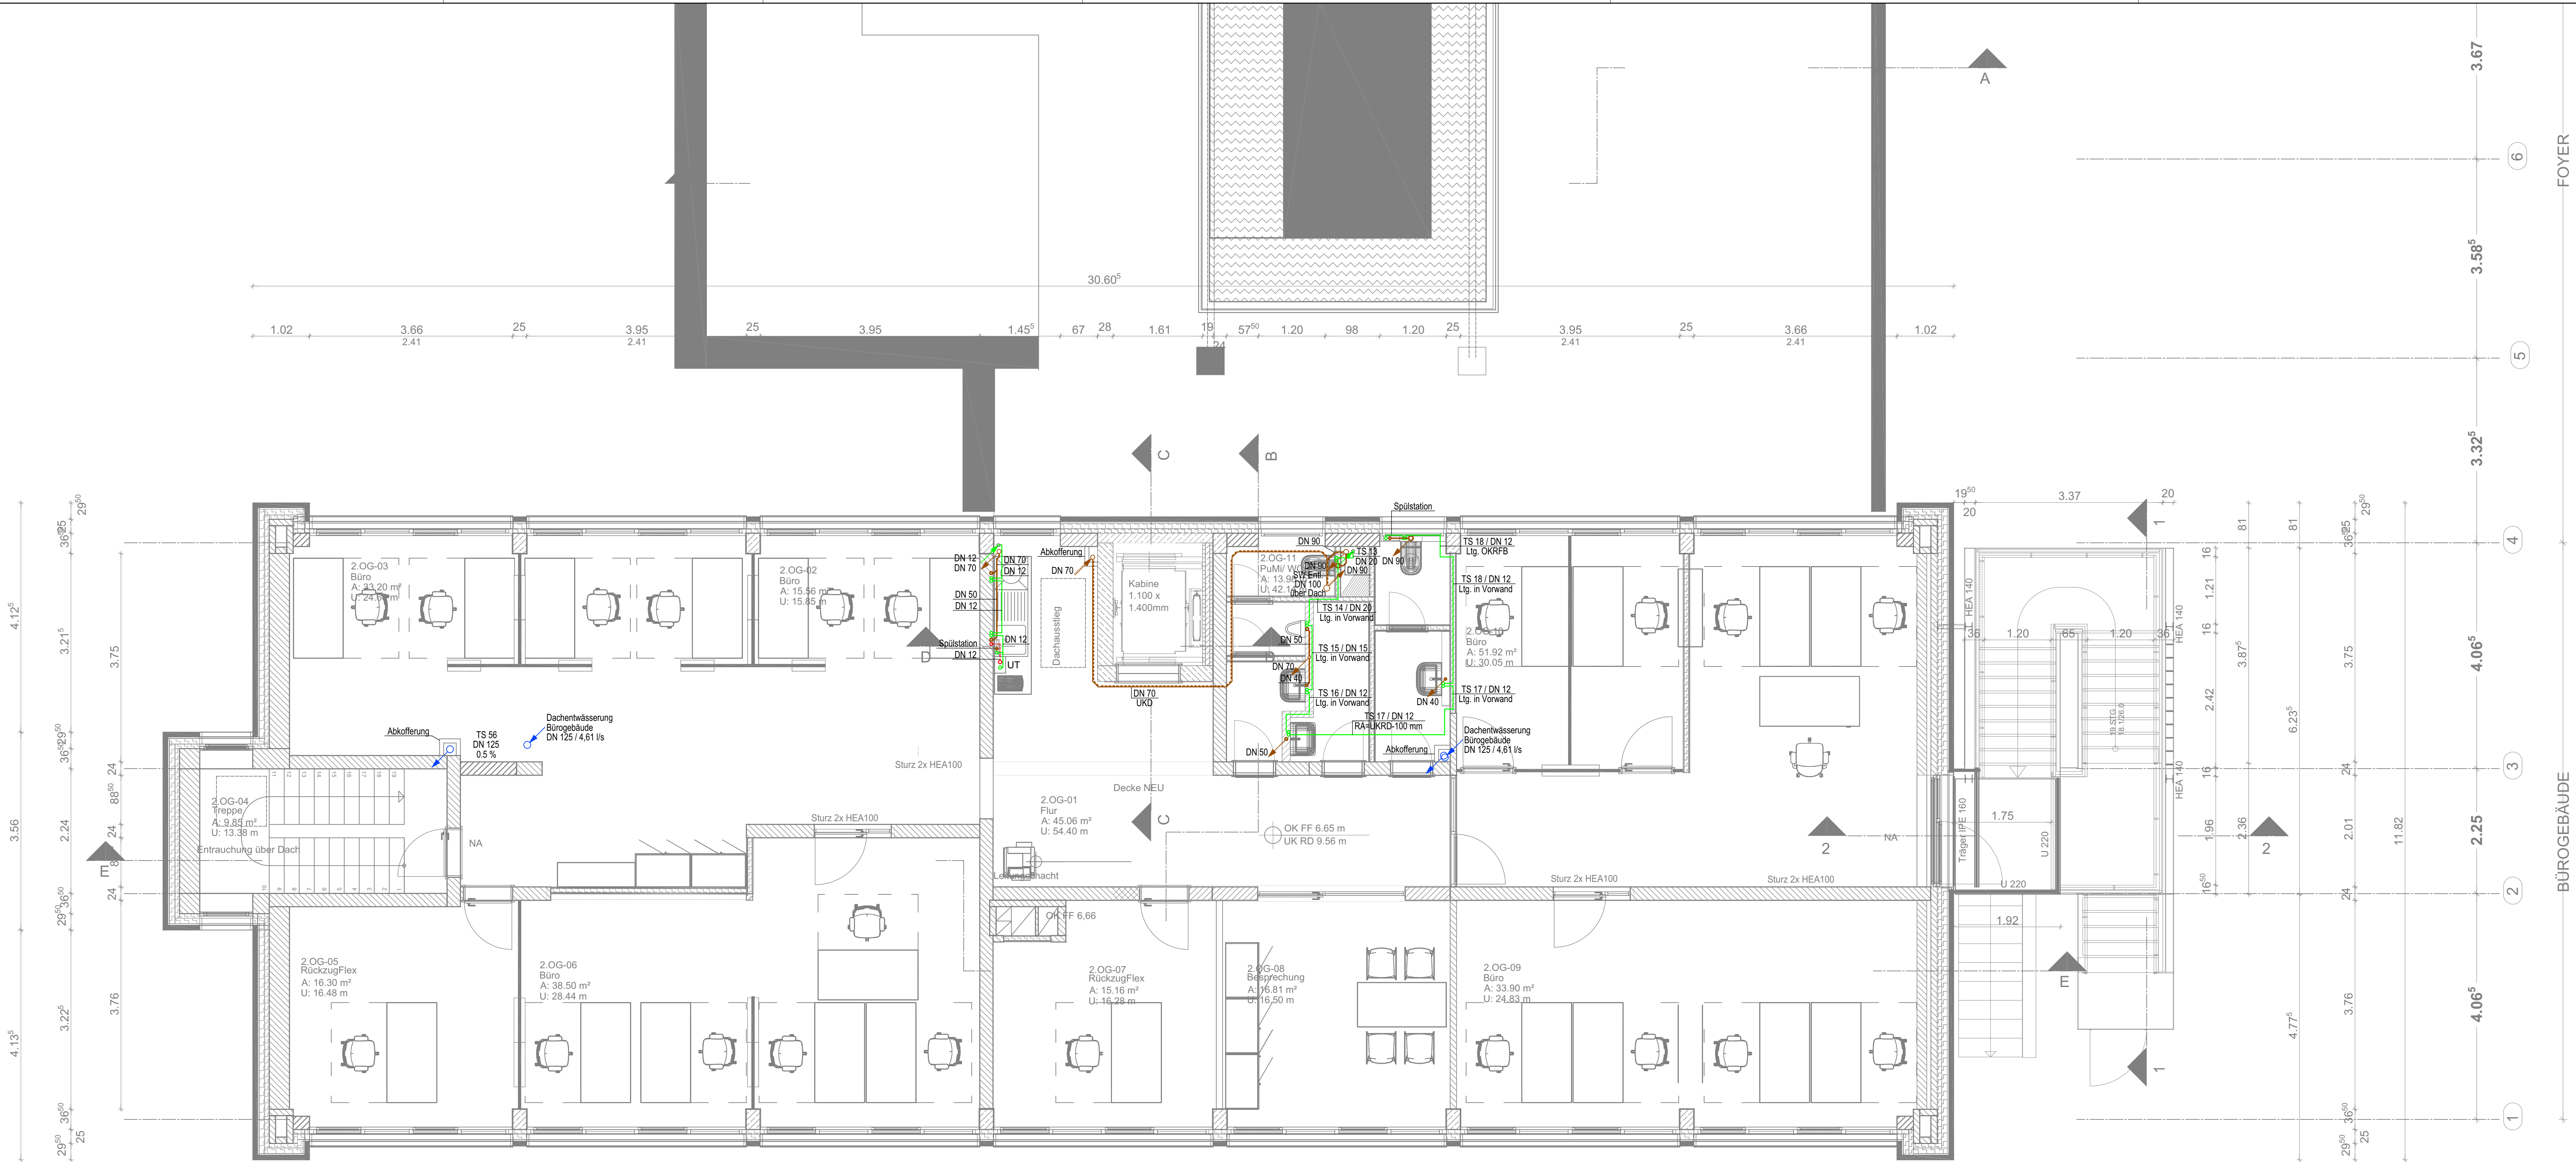

LEGENDE PBA

Sanitärtechnik

Trinkwasser kalt

Schmutzwasser

Schmutzwasser Entlüftung

Regenwasser

Waschtisch

Ausguss

WC

Urinal

Küchenspüle

Geschirrspüler

Untertischgerät

Spülstation

Steigleitung Trinkwasser  
(mit Brandabschottungen in den Geschossdecken)

Falleitung Schmutz- bzw. Regenwasser  
(mit Brandabschottungen in den Geschossdecken)

Brandabschottung in Brandschnittwänden

|               |       |   |              |
|---------------|-------|---|--------------|
|               |       |   |              |
| Ind.          | Datum | Name   | Änderung PBA |
| Bauvorhaben   |       | Sanierungsvorhaben AOK<br>Servicezentrum Cuxhaven<br>Brahmsstraße 24, 27474 Cuxhaven                                                                                  |              |
| Bauherr       |       | AOK - Die Gesundheitskasse<br>für Niedersachsen<br>Hildesheimer Straße 273, 30519 Hannover                                                                            |              |
| Architekt     |       | Architektenstern<br>Martin Menzel Planungsgruppe<br>Auf dem Loh 4, 27356 Rotenburg<br>Tel.: 04261-94470 info@architektenstern.de<br>Planstand Architektur: 20.01.2025 |              |
| Planverfasser |       | PBA Planungsgesellschaft<br>Haustechnik mbH<br>Stresemannstraße 29, 22769 Hamburg<br>Tel.: 040 / 48 06 12-0, e-Mail: info@pba-haustechnik.de                          |              |



Leistungsphase

Ausführungsplanung

Plannummer

Projekt-nummer

Plan-verfasser

LPH

Kosten-gruppe

Gewerk

Planar/-Ebene / Nr.

Bau teil / Bereich

Index

2 2 - 0 0 6 \_ P B A \_ 5 \_ 4 1 0 \_ S A N \_ G 0 2 \_ - - -

Planinhalt

Sanitärtechnik  
Grundriss 2. Obergeschoss Bürogebäude

Gezeichnet

Geprüft

Datum

Blattformat

Maßstab

AH

OH

08.04.2025

1.200x594 mm

1:50