



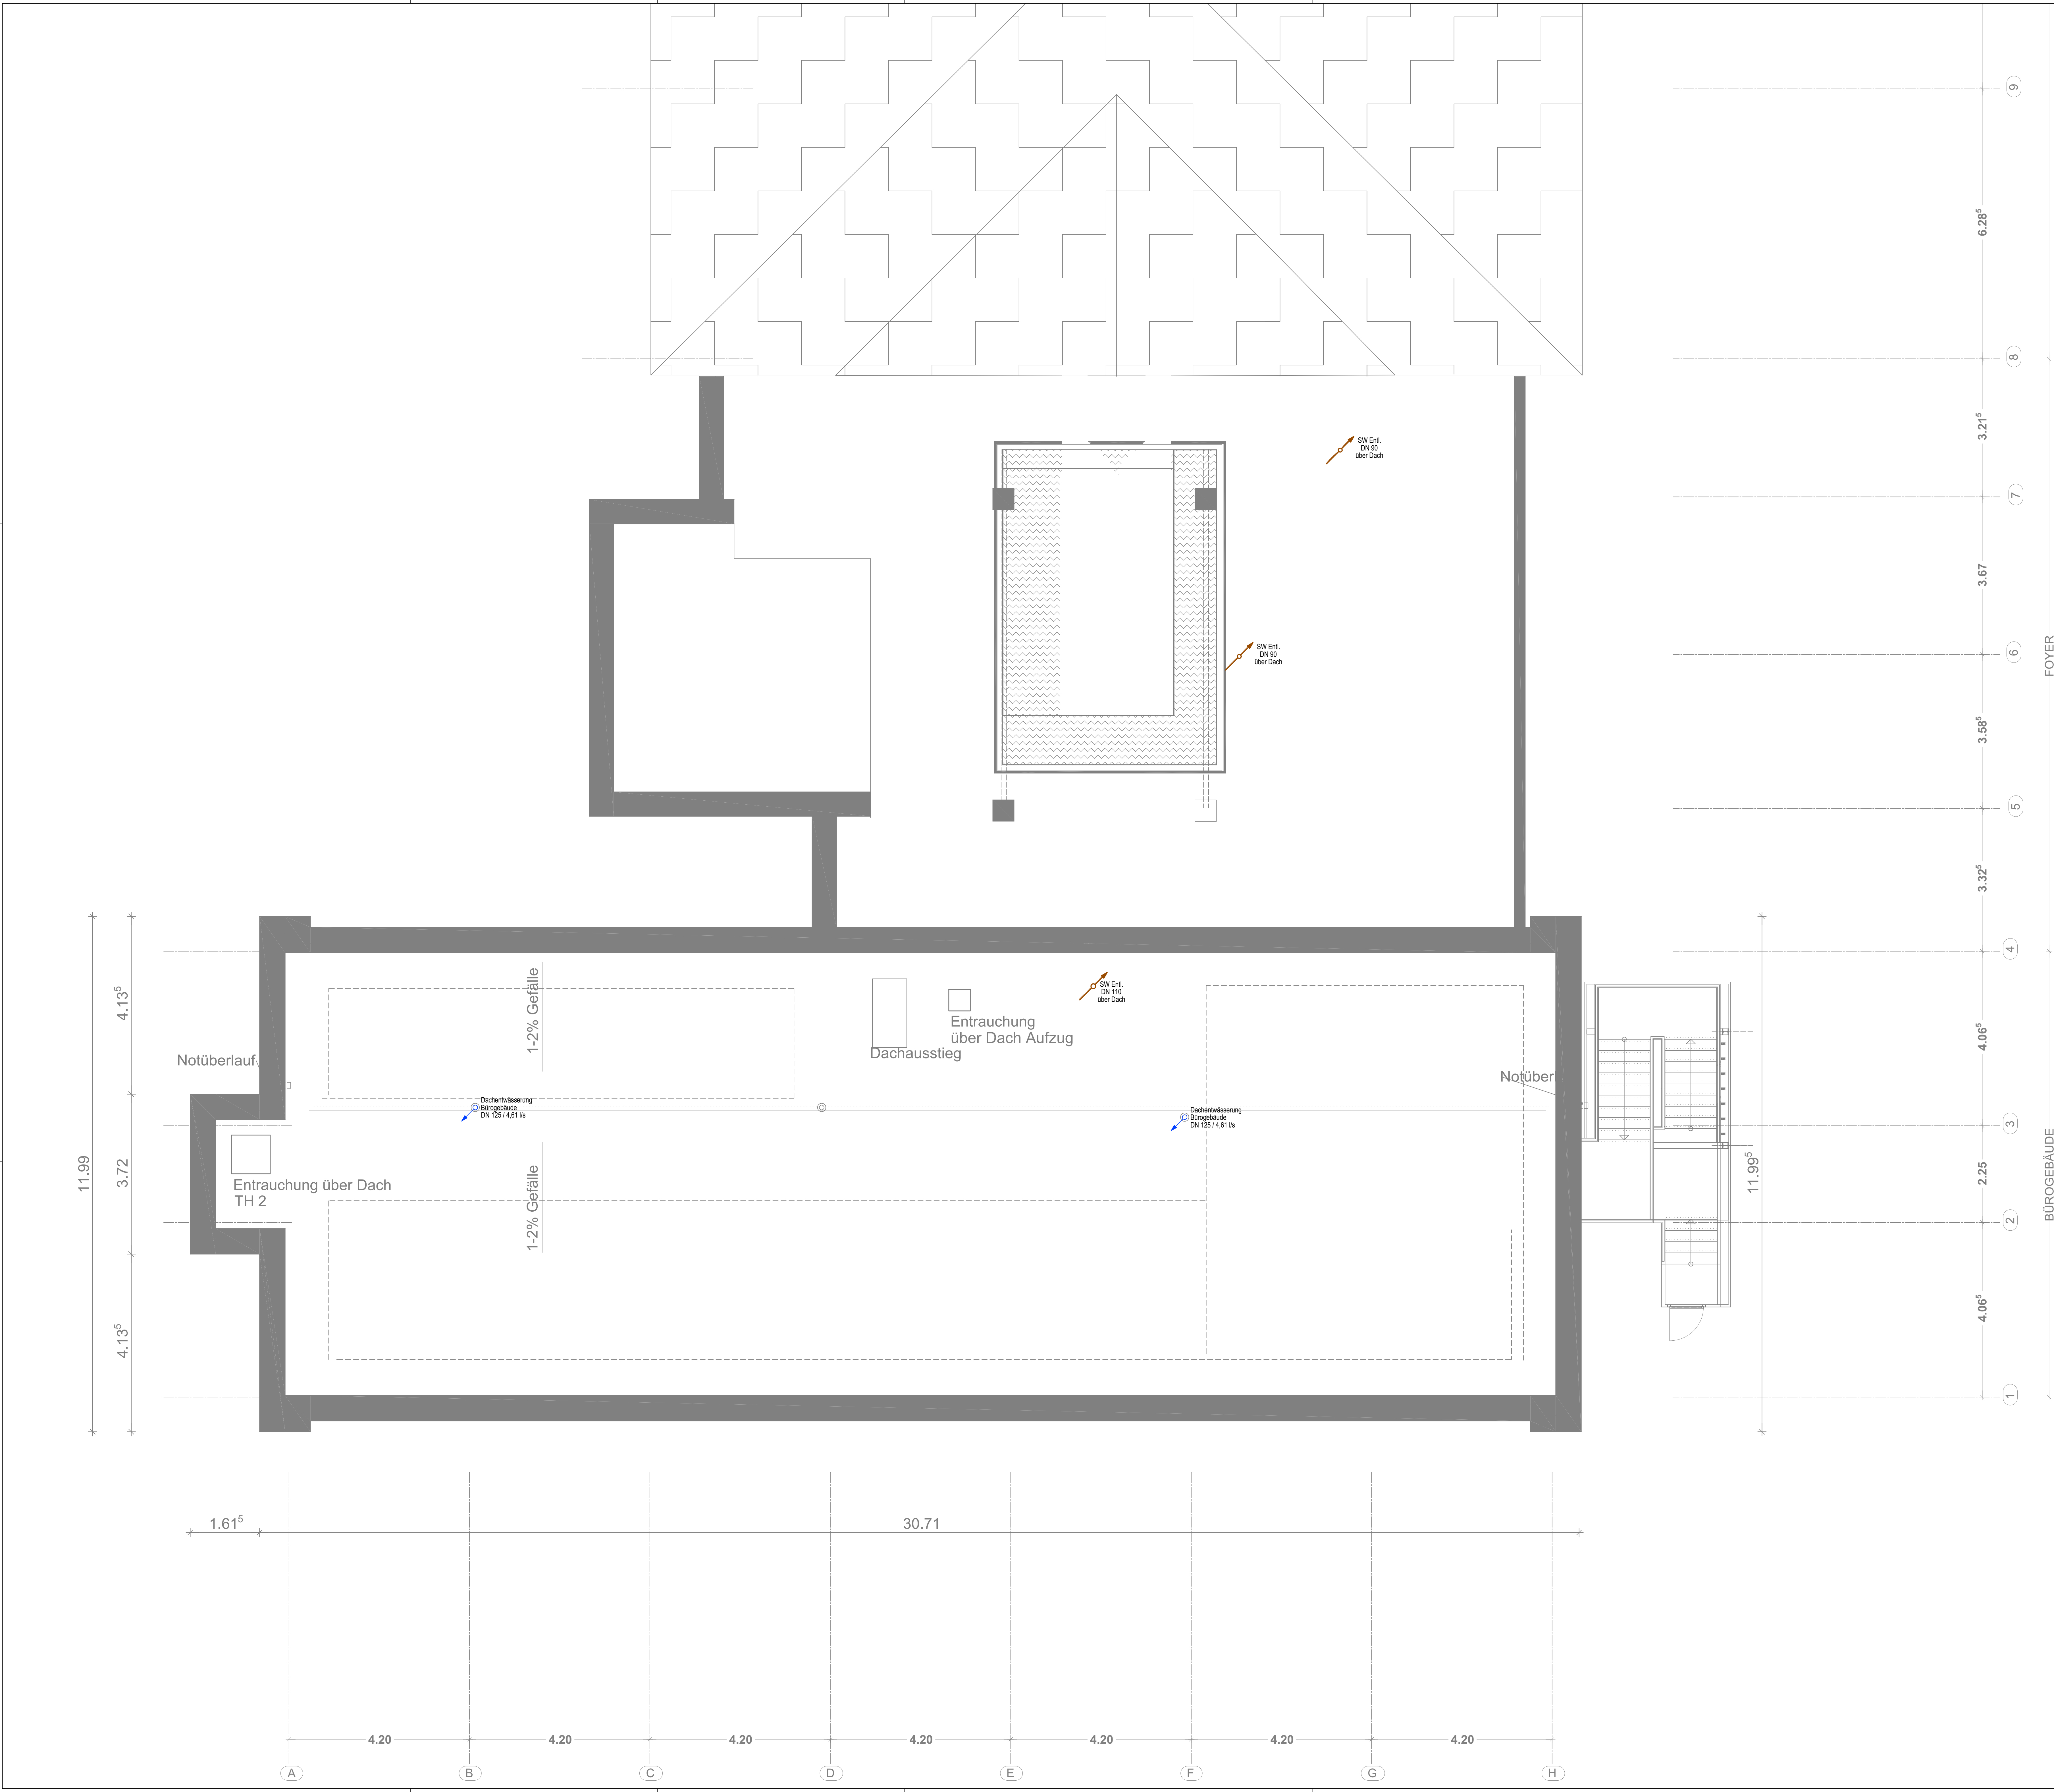

LEGENDE PBA

Sanitärtechnik

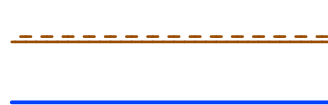

Schmutzwasser Entlüftung
Regenwasser

Ind.	Datum	Name	Änderung PBA

Bauvorhaben	Sanierungsvorhaben AOK Servicezentrum Cuxhaven Brahmsstraße 24, 27474 Cuxhaven
-------------	--

Bauherr	AOK - Die Gesundheitskasse für Niedersachsen Hildesheimer Straße 273, 30519 Hannover
---------	--

Architekt	Architektenstern Martin Menzel Planungsgruppe Auf dem Loh 4, 27356 Rotenburg Tel.: 04261-94470 info@architektenstern.de
-----------	--

Planstand Architektur: 20.01.2025

Planverfasser	PBA Planungsgesellschaft Haustechnik mbH	
Striesenmannstraße 29, 22769 Hamburg Tel.: 040 / 48 06 12-0, e-Mail: info@pba-haustechnik.de		

Leistungsphase	Ausführungsplanung
----------------	--------------------

Plannummer	Projektnummer	Planverfasser	LPH	Kostengruppe	Gewerk	Planart / Ebene / Nr.	Bauabschnitt / Bereich	Index
22-006_PBA_5_410_SAN_G03								
Planinhalt	Sanitärtechnik Dachaufsicht Bürogebäude							
Gezeichnet	Geprüft	Datum	Blattformat	Maßstab				
AH	OH	08.04.2025	1.200x594 mm	1:50				